



SEAVIEWS



cool homes

CASA 3



parcela 3

SUPERFICIE PARCELA: 219,22 m²
SUPERFICIE CONSTRUIDA VIVIENDA: 207,39 m²

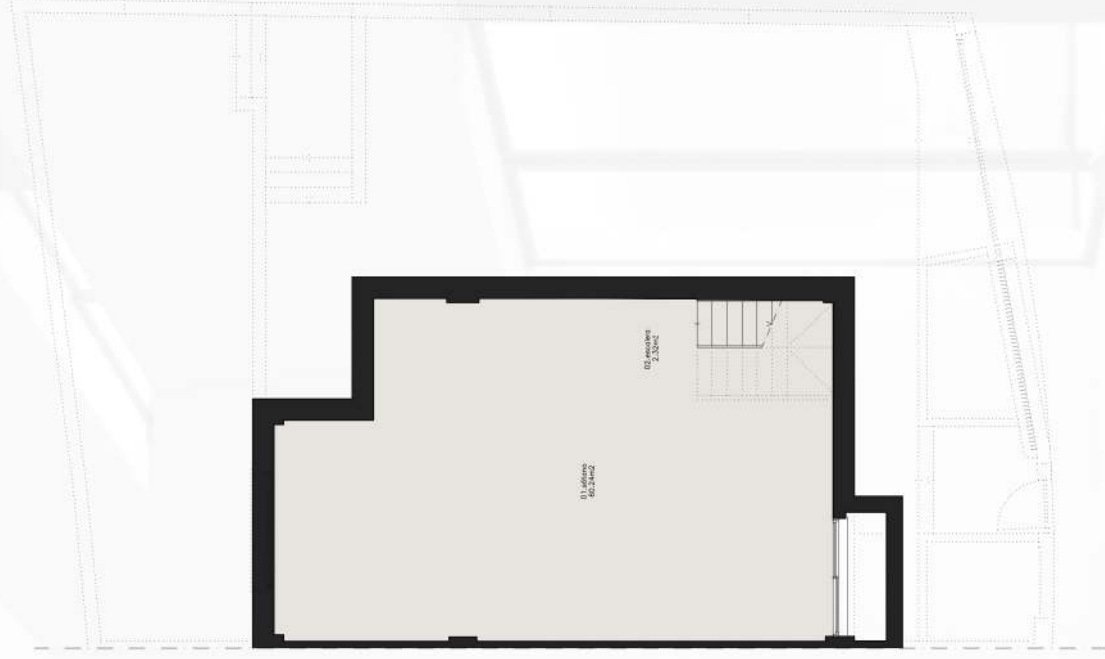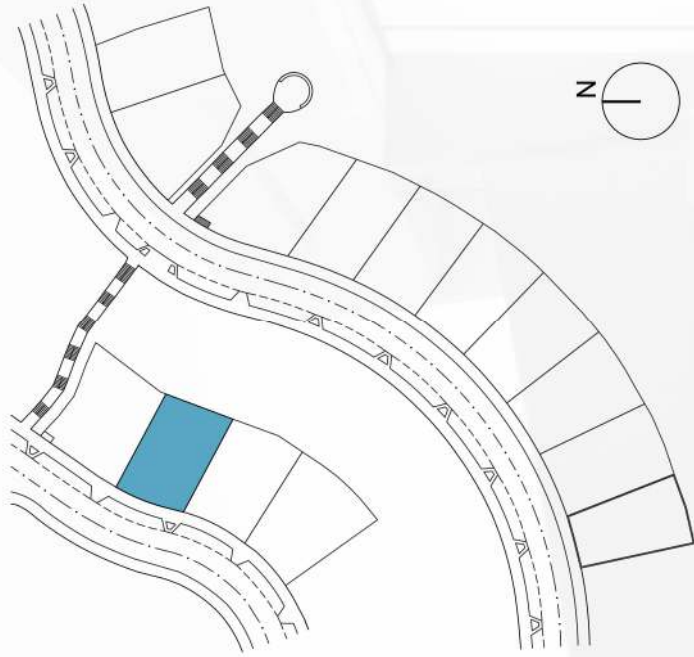

PLANTA SÓTANO escala 1/100




SEAVIEWS
cool homes

A-cero
joaquín torres & rafael llamazares

parcela 3

SUPERFICIE PARCELA: 219,22 m²
SUPERFICIE CONSTRUIDA VIVIENDA: 207,39 m²

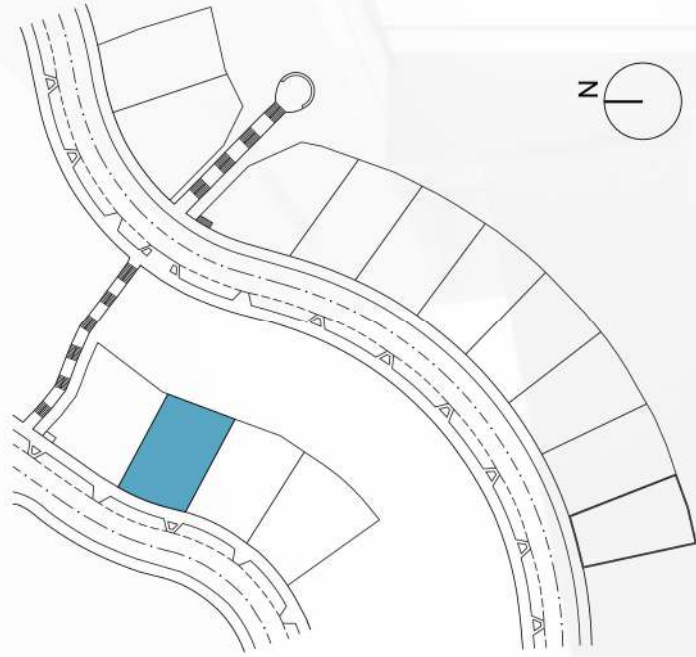

PLANTA BAJA escala 1/100

*Mobiliario y jardín no incluidos en la oferta



SEA VIEWS
cool homes

A-cero
joaquín torres & rafael llamazares

