


PLANTA SEMISÓTANO

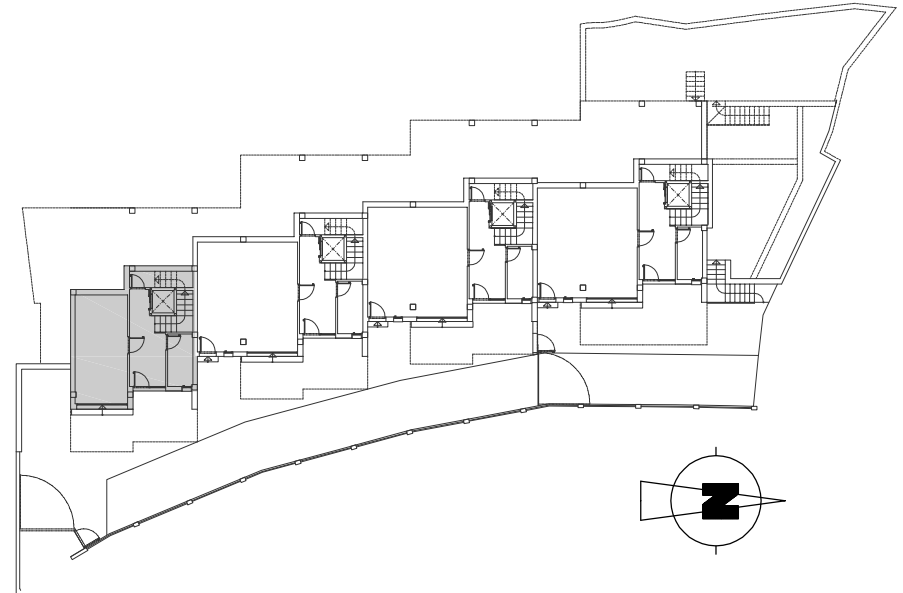


| PLANTA | SUPERFICIE ÚTIL | Sup. cerrada cubierta computa 100% | Sup. abierta cubierta computa 50% | Sup. abierta cubierta computa 100% | SUPERFICIE CONSTRUIDA |
|---------------------|-----------------|------------------------------------|-----------------------------------|------------------------------------|-----------------------|
| PLANTA SÓTANO | 39.86 M2 | 47.34 M2 | ----- | 3.55 M2 | 50.89 M2 |
| PLANTA BAJA | 53.27 M2 | 63.74 M2 | ----- | ----- | 63.74 M2 |
| PLANTA ALTA | 48.10 M2 | 61.34 M2 | ----- | ----- | 61.34 M2 |
| CASETÓN | 6.80 M2 | 7.55 M2 | 1.79 | ----- | 9.34 M2 |
| TOTAL SOBRE RASANTE | 108.17 M2 | 132.63 M2 | 1.79 | ----- | 134.42 M2 |


PISCINA.- Lámina de agua: 9.36 m2

PROMOTOR:
M.E. FERNANDEZ S.L.
RAYA S.L.

VIVIENDA 1
ESCALA 1/100

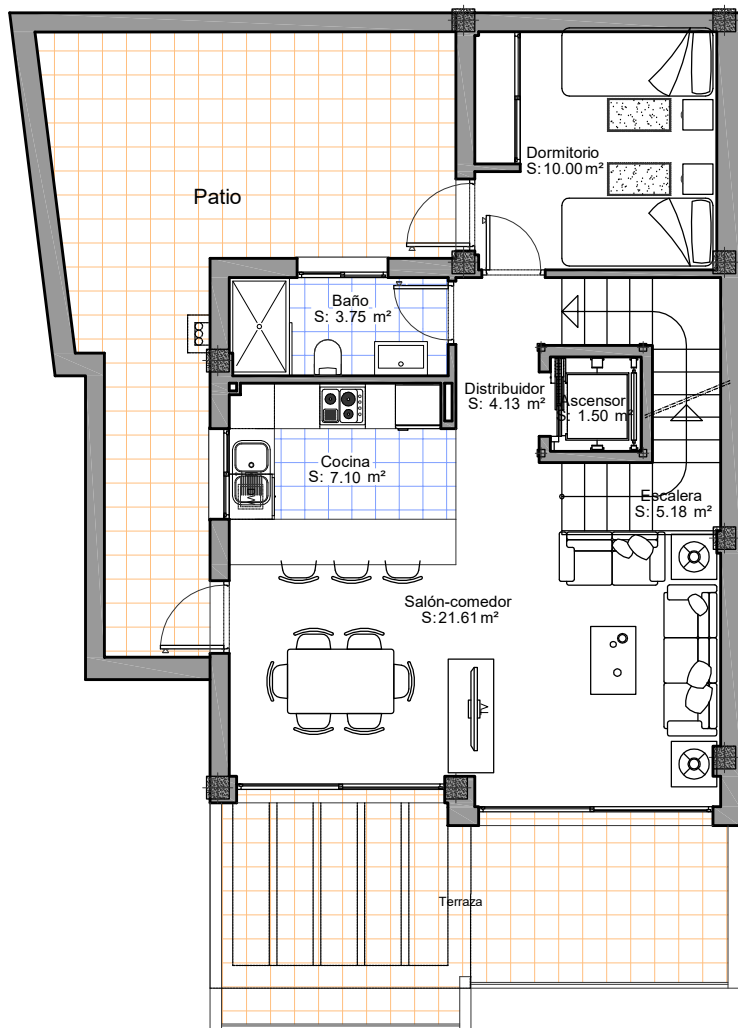

PLANTA BAJA

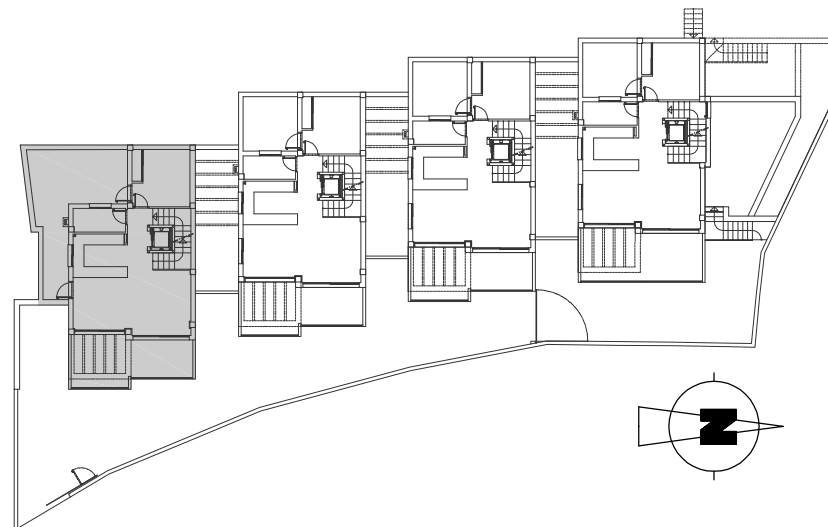


| PLANTA | SUPERFICIE ÚTIL | Sup. cerrada cubierta computa 100% | Sup. abierta cubierta computa 50% | Sup. abierta cubierta computa 100% | SUPERFICIE CONSTRUIDA |
|---------------------|-----------------|------------------------------------|-----------------------------------|------------------------------------|-----------------------|
| PLANTA SÓTANO | 39.86 M2 | 47.34 M2 | ----- | 3.55 M2 | 50.89 M2 |
| PLANTA BAJA | 53.27 M2 | 63.74 M2 | ----- | ----- | 63.74 M2 |
| PLANTA ALTA | 48.10 M2 | 61.34 M2 | ----- | ----- | 61.34 M2 |
| CASETÓN | 6.80 M2 | 7.55 M2 | 1.79 | ----- | 9.34 M2 |
| TOTAL SOBRE RASANTE | 108.17 M2 | 132.63 M2 | 1.79 | ----- | 134.42 M2 |


PISCINA.- Lámina de agua: 9.36 m2

PROMOTOR:
M.E. FERNANDEZ S.L.
RAYA S.L.

VIVIENDA 1
ESCALA 1/100

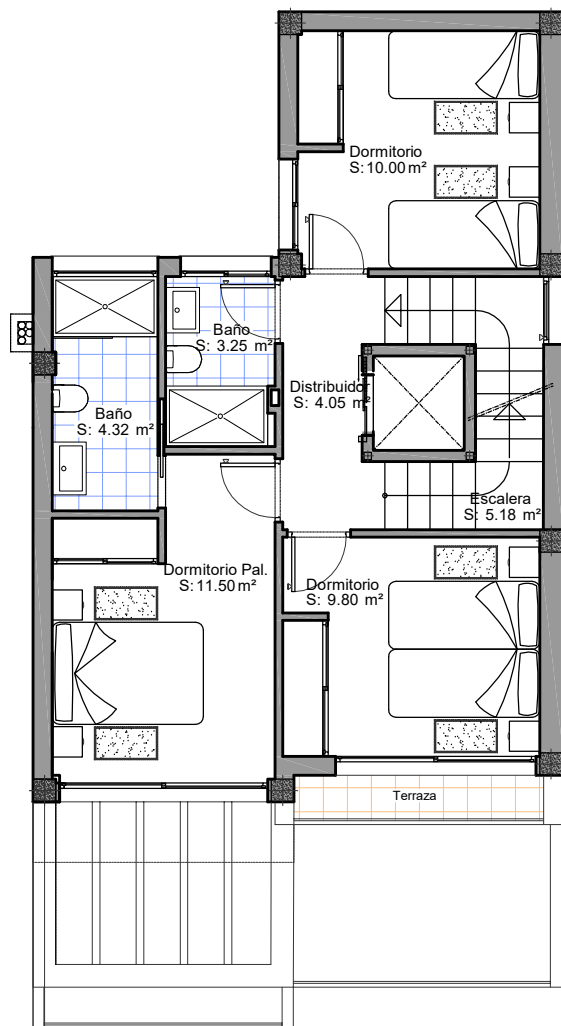

PANTA ALTA

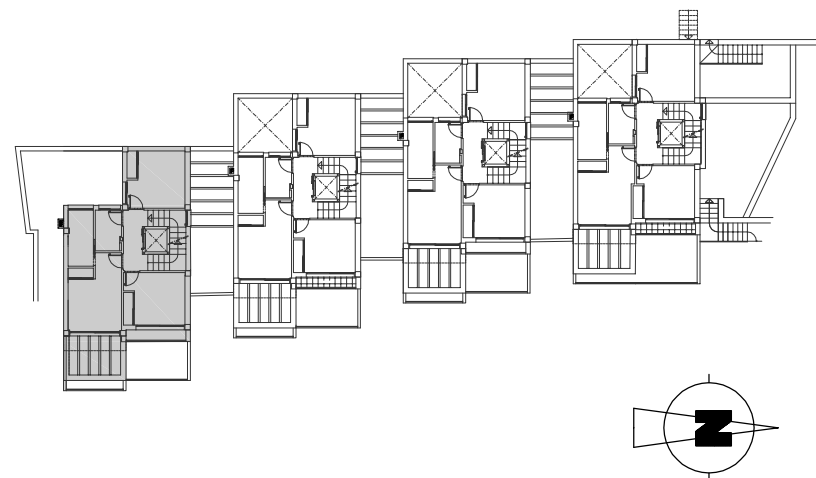


| PLANTA | SUPERFICIE ÚTIL | Sup. cerrada cubierta computa 100% | Sup. abierta cubierta computa 50% | Sup. abierta cubierta computa 100% | SUPERFICIE CONSTRUIDA |
|---------------------|-----------------|------------------------------------|-----------------------------------|------------------------------------|-----------------------|
| PLANTA SÓTANO | 39.86 M2 | 47.34 M2 | ----- | 3.55 M2 | 50.89 M2 |
| PLANTA BAJA | 53.27 M2 | 63.74 M2 | ----- | ----- | 63.74 M2 |
| PLANTA ALTA | 48.10 M2 | 61.34 M2 | ----- | ----- | 61.34 M2 |
| CASETÓN | 6.80 M2 | 7.55 M2 | 1.79 | ----- | 9.34 M2 |
| TOTAL SOBRE RASANTE | 108.17 M2 | 132.63 M2 | 1.79 | ----- | 134.42 M2 |



PISCINA.- Lámina de agua: 9.36 m2

PROMOTOR:
M.E. FERNANDEZ S.L.
RAYA S.L.

VIVIENDA 1
ESCALA 1/100

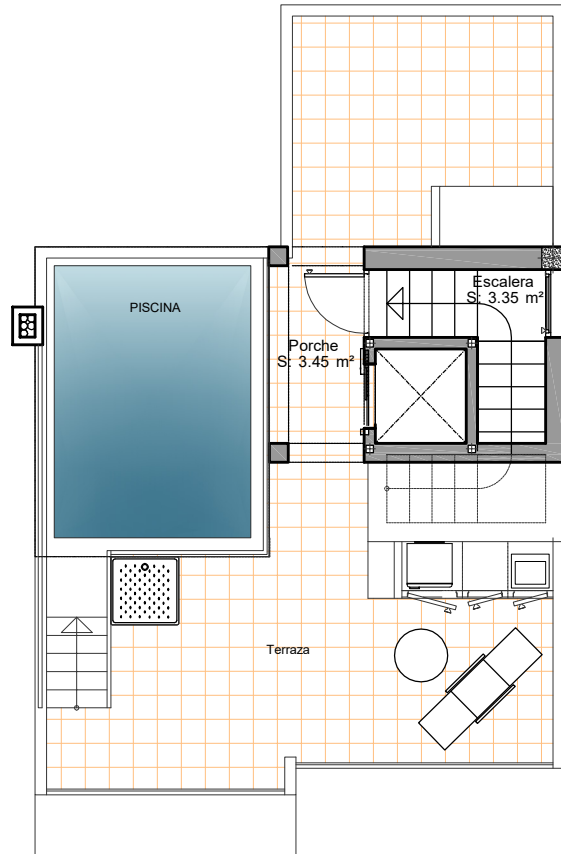

CUBIERTA

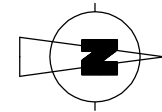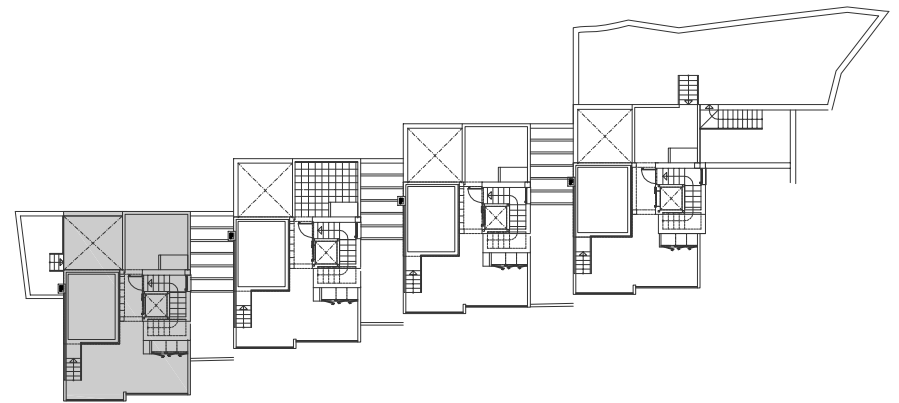


| PLANTA | SUPERFICIE ÚTIL | Sup. cerrada cubierta computa 100% | Sup. abierta cubierta computa 50% | Sup. abierta cubierta computa 100% | SUPERFICIE CONSTRUIDA |
|---------------------|-----------------|------------------------------------|-----------------------------------|------------------------------------|-----------------------|
| PLANTA SÓTANO | 39.86 M2 | 47.34 M2 | ----- | 3.55 M2 | 50.89 M2 |
| PLANTA BAJA | 53.27 M2 | 63.74 M2 | ----- | ----- | 63.74 M2 |
| PLANTA ALTA | 48.10 M2 | 61.34 M2 | ----- | ----- | 61.34 M2 |
| CASETÓN | 6.80 M2 | 7.55 M2 | 1.79 | ----- | 9.34 M2 |
| TOTAL SOBRE RASANTE | 108.17 M2 | 132.63 M2 | 1.79 | ----- | 134.42 M2 |


PISCINA.- Lámina de agua: 9.36 m2

PROMOTOR:
M.E. FERNANDEZ S.L.
RAYA S.L.

VIVIENDA 1
ESCALA 1/100

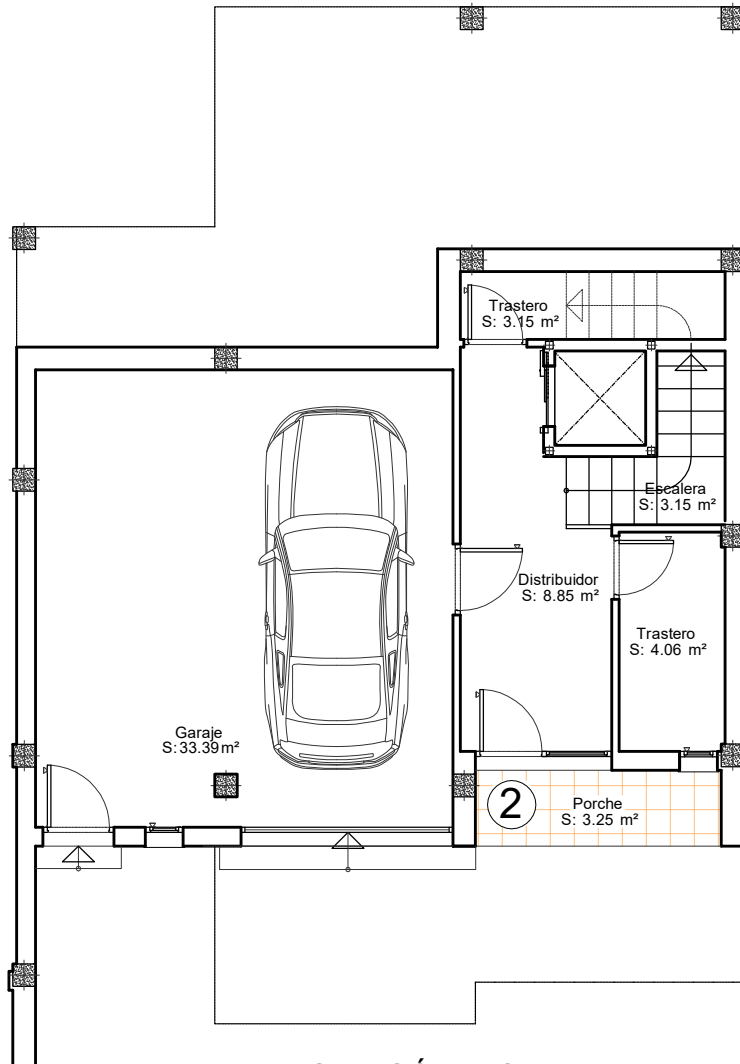

PLANTA SEMISÓTANO

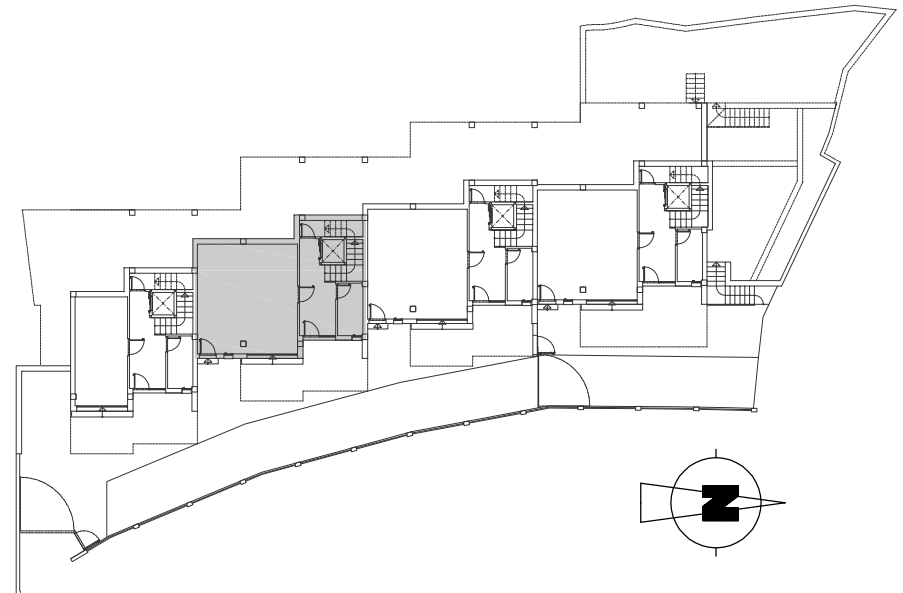


| PLANTA | SUPERFICIE ÚTIL | Sup. cerrada cubierta computa 100% | Sup. abierta cubierta computa 50% | Sup. abierta cubierta computa 100% | SUPERFICIE CONSTRUIDA |
|---------------------|-----------------|------------------------------------|-----------------------------------|------------------------------------|-----------------------|
| PLANTA SÓTANO | 55.97 M2 | 63.66 M2 | ----- | 3.55 M2 | 67.21 M2 |
| PLANTA BAJA | 53.10 M2 | 63.55 M2 | ----- | ----- | 63.55 M2 |
| PLANTA ALTA | 48.00 M2 | 61.17 M2 | ----- | ----- | 61.17 M2 |
| CASETÓN | 6.71 M2 | 7.42 M2 | 1.76 | ----- | 9.18 M2 |
| TOTAL SOBRE RASANTE | 107.81 M2 | 132.14 M2 | 1.76 | ----- | 133.90 M2 |


PISCINA.- Lámina de agua: 9.36 m2

PROMOTOR:
M.E. FERNANDEZ S.L.
RAYA S.L.

VIVIENDA 2
ESCALA 1/100

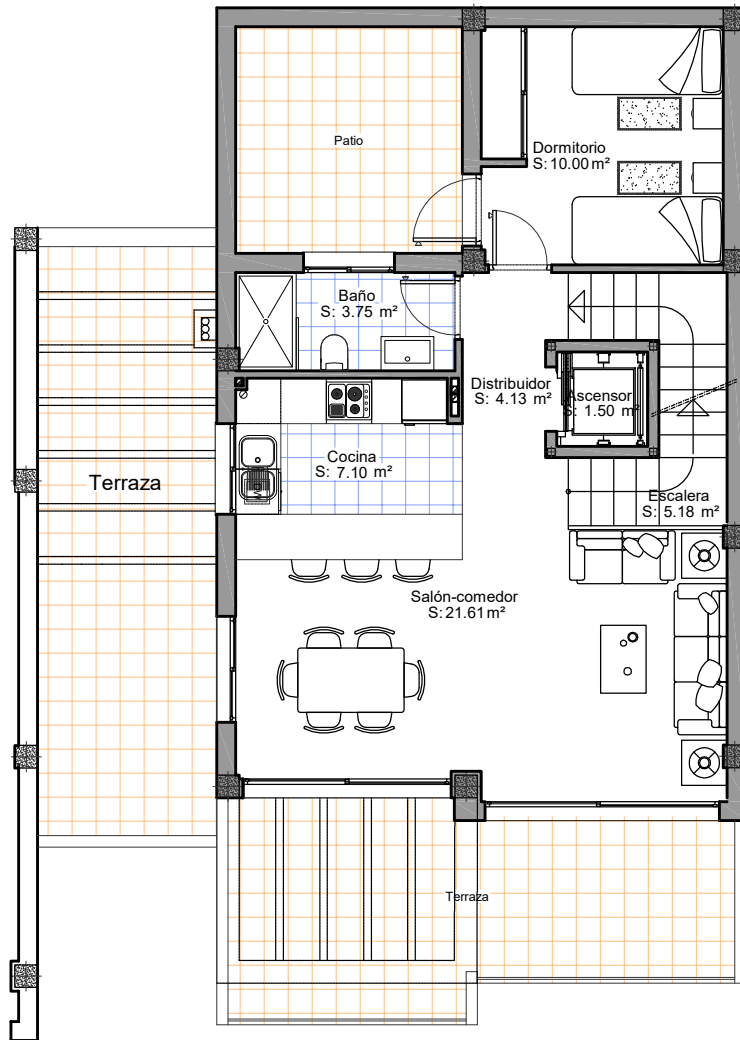

PLANTA BAJA

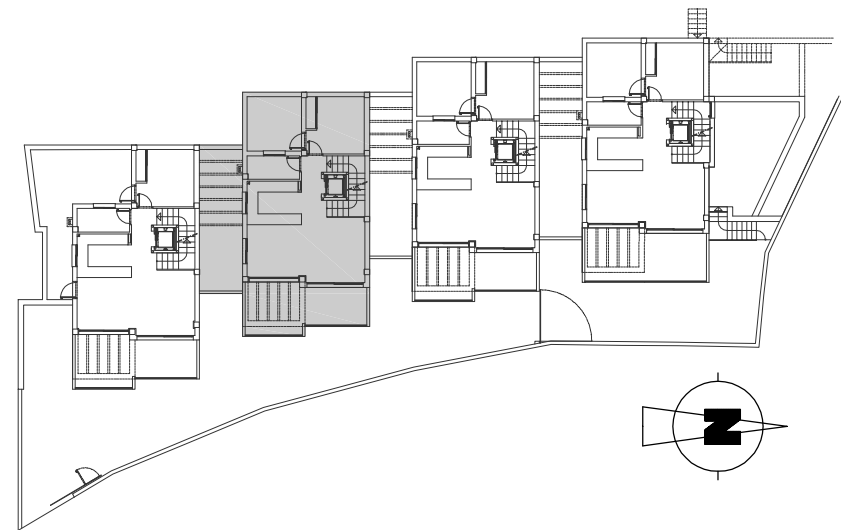


| PLANTA | SUPERFICIE ÚTIL | Sup. cerrada cubierta computa 100% | Sup. abierta cubierta computa 50% | Sup. abierta cubierta computa 100% | SUPERFICIE CONSTRUIDA |
|---------------------|-----------------|------------------------------------|-----------------------------------|------------------------------------|-----------------------|
| PLANTA SÓTANO | 55.97 M2 | 63.66 M2 | ----- | 3.55 M2 | 67.21 M2 |
| PLANTA BAJA | 53.10 M2 | 63.55 M2 | ----- | ----- | 63.55 M2 |
| PLANTA ALTA | 48.00 M2 | 61.17 M2 | ----- | ----- | 61.17 M2 |
| CASETÓN | 6.71 M2 | 7.42 M2 | 1.76 | ----- | 9.18 M2 |
| TOTAL SOBRE RASANTE | 107.81 M2 | 132.14 M2 | 1.76 | ----- | 133.90 M2 |


PISCINA.- Lámina de agua: 9.36 m2

PROMOTOR:
M.E. FERNANDEZ S.L.
RAYA S.L.

VIVIENDA 2
ESCALA 1/100

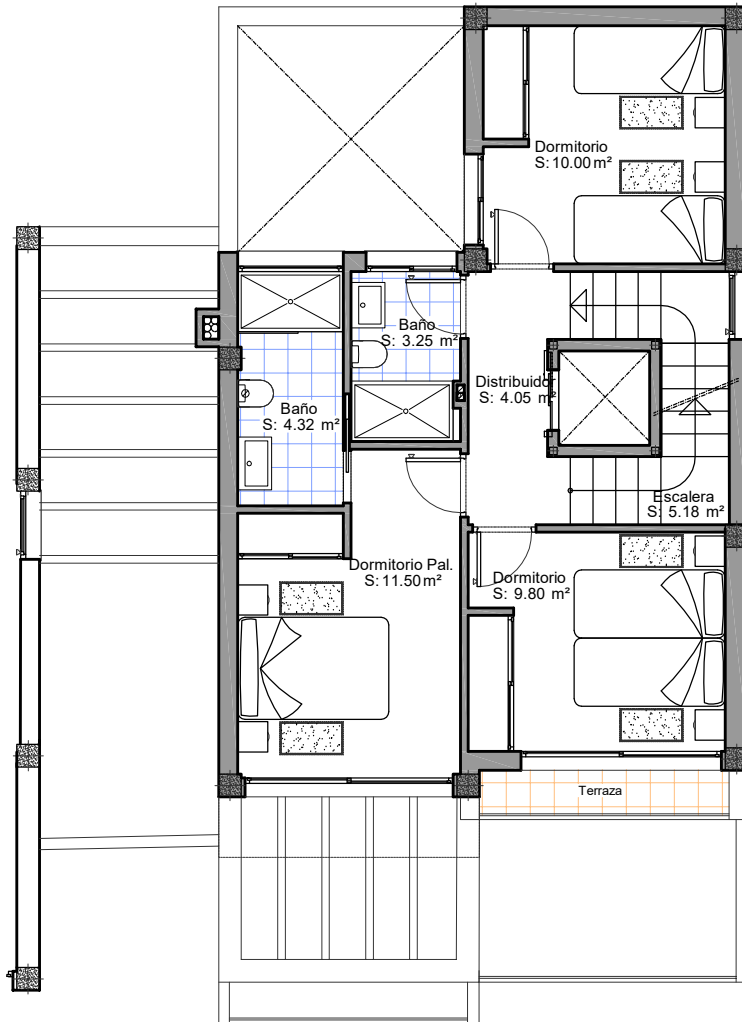

PANTA ALTA



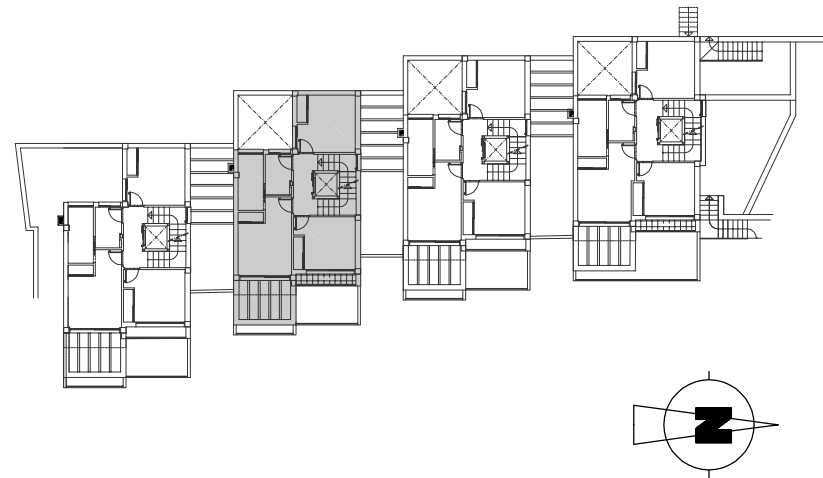


| PLANTA | SUPERFICIE ÚTIL | Sup. cerrada cubierta computa 100% | Sup. abierta cubierta computa 50% | Sup. abierta cubierta computa 100% | SUPERFICIE CONSTRUIDA |
|---------------------|-----------------|------------------------------------|-----------------------------------|------------------------------------|-----------------------|
| PLANTA SÓTANO | 55.97 M2 | 63.66 M2 | ----- | 3.55 M2 | 67.21 M2 |
| PLANTA BAJA | 53.10 M2 | 63.55 M2 | ----- | ----- | 63.55 M2 |
| PLANTA ALTA | 48.00 M2 | 61.17 M2 | ----- | ----- | 61.17 M2 |
| CASETÓN | 6.71 M2 | 7.42 M2 | 1.76 | ----- | 9.18 M2 |
| TOTAL SOBRE RASANTE | 107.81 M2 | 132.14 M2 | 1.76 | ----- | 133.90 M2 |

PISCINA.- Lámina de agua: 9.36 m2

PROMOTOR:
M.E. FERNANDEZ S.L.
RAYA S.L.

VIVIENDA 2
ESCALA 1/100

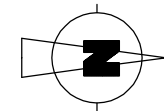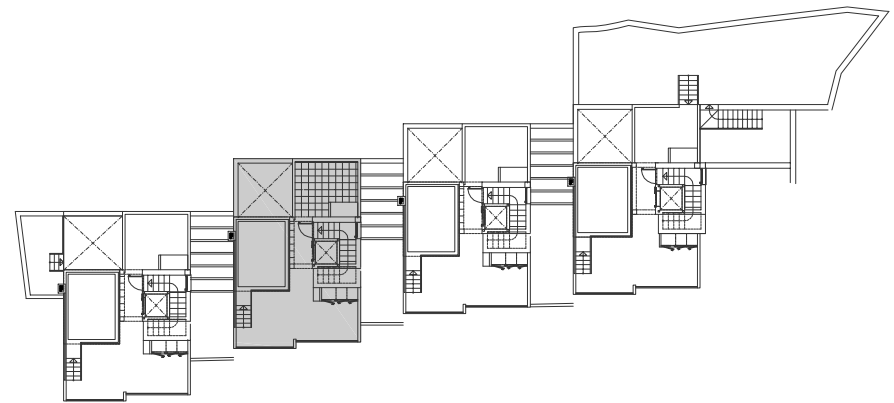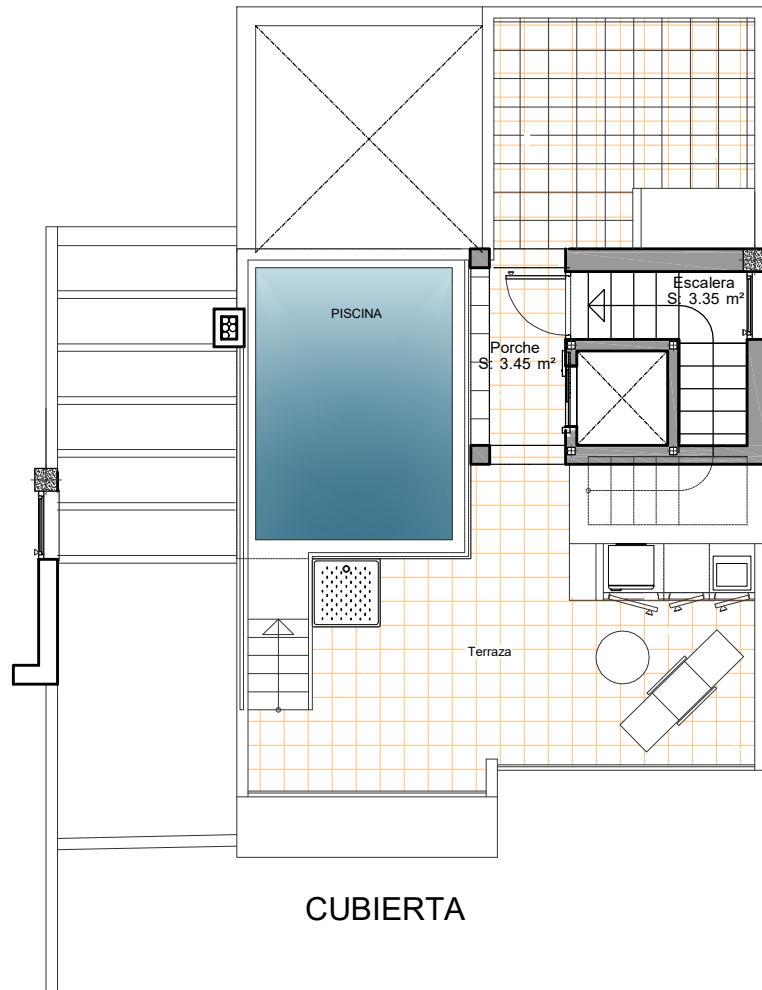


CUBIERTA

| PLANTA | SUPERFICIE ÚTIL | Sup. cerrada cubierta computa 100% | Sup. abierta cubierta computa 50% | Sup. abierta cubierta computa 100% | SUPERFICIE CONSTRUIDA |
|---------------------|-----------------|------------------------------------|-----------------------------------|------------------------------------|-----------------------|
| PLANTA SÓTANO | 55.97 M2 | 63.66 M2 | ----- | 3.55 M2 | 67.21 M2 |
| PLANTA BAJA | 53.10 M2 | 63.55 M2 | ----- | ----- | 63.55 M2 |
| PLANTA ALTA | 48.00 M2 | 61.17 M2 | ----- | ----- | 61.17 M2 |
| CASETÓN | 6.71 M2 | 7.42 M2 | 1.76 | ----- | 9.18 M2 |
| TOTAL SOBRE RASANTE | 107.81 M2 | 132.14 M2 | 1.76 | ----- | 133.90 M2 |


PISCINA.- Lámina de agua: 9.36 m2

PROMOTOR:
M.E. FERNANDEZ S.L.
RAYA S.L.

VIVIENDA 2
ESCALA 1/100

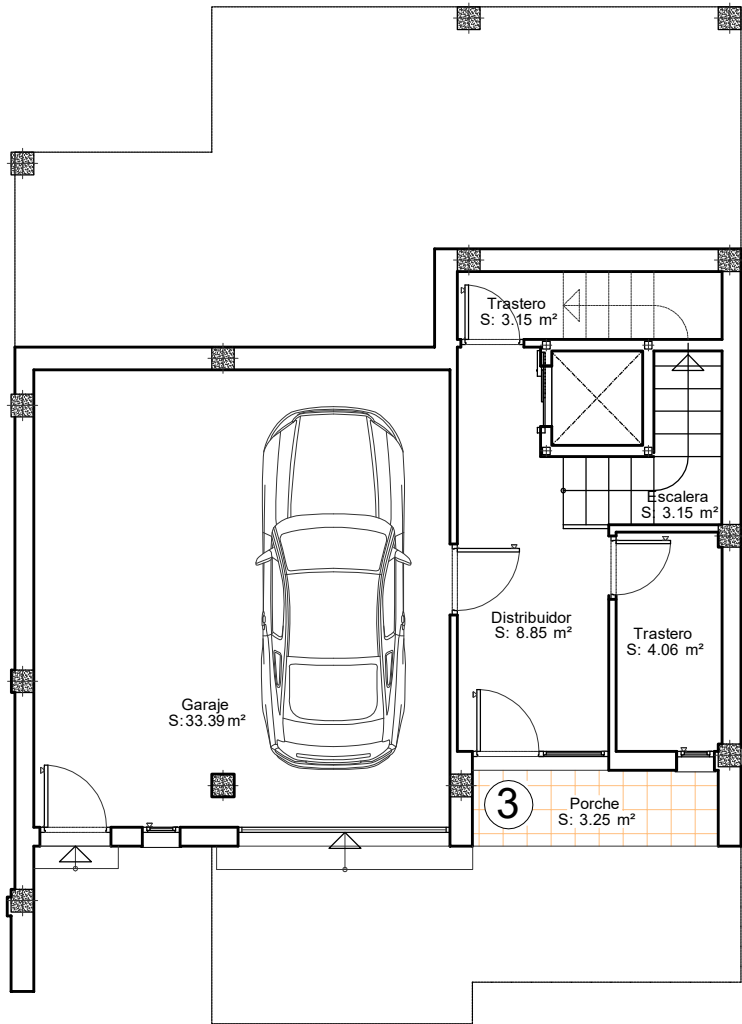

PLANTA SEMISÓTANO

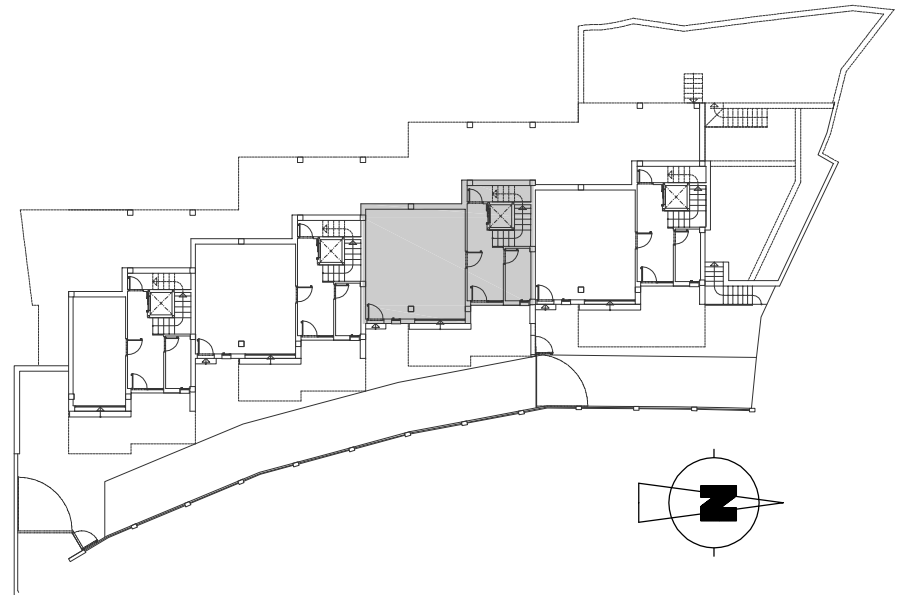


| PLANTA | SUPERFICIE ÚTIL | Sup. cerrada cubierta computa 100% | Sup. abierta cubierta computa 50% | Sup. abierta cubierta computa 100% | SUPERFICIE CONSTRUIDA |
|---------------------|-----------------|------------------------------------|-----------------------------------|------------------------------------|-----------------------|
| PLANTA SÓTANO | 55.97 M2 | 63.66 M2 | ----- | 3.55 M2 | 67.21 M2 |
| PLANTA BAJA | 53.10 M2 | 63.55 M2 | ----- | ----- | 63.55 M2 |
| PLANTA ALTA | 48.00 M2 | 61.17 M2 | ----- | ----- | 61.17 M2 |
| CASETÓN | 6.71 M2 | 7.42 M2 | 1.76 | ----- | 9.18 M2 |
| TOTAL SOBRE RASANTE | 107.81 M2 | 132.14 M2 | 1.76 | ----- | 133.90 M2 |


PISCINA.- Lámina de agua: 9.36 m2

PROMOTOR:
M.E. FERNANDEZ S.L.
RAYA S.L.

VIVIENDA 3
ESCALA 1/100

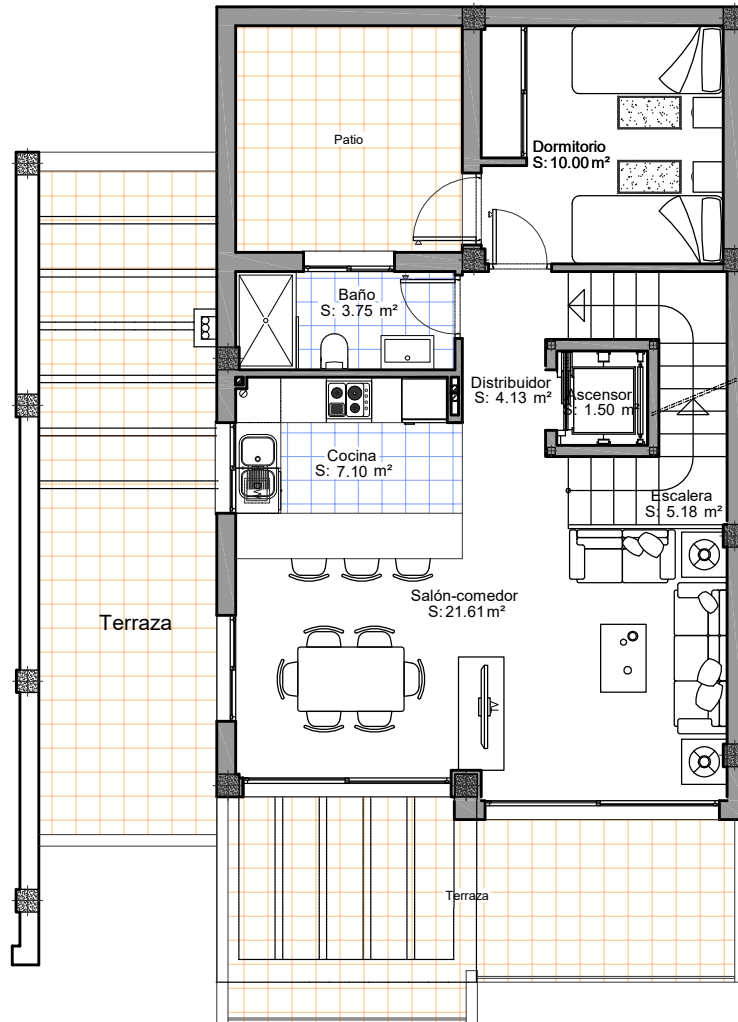

PLANTA BAJA

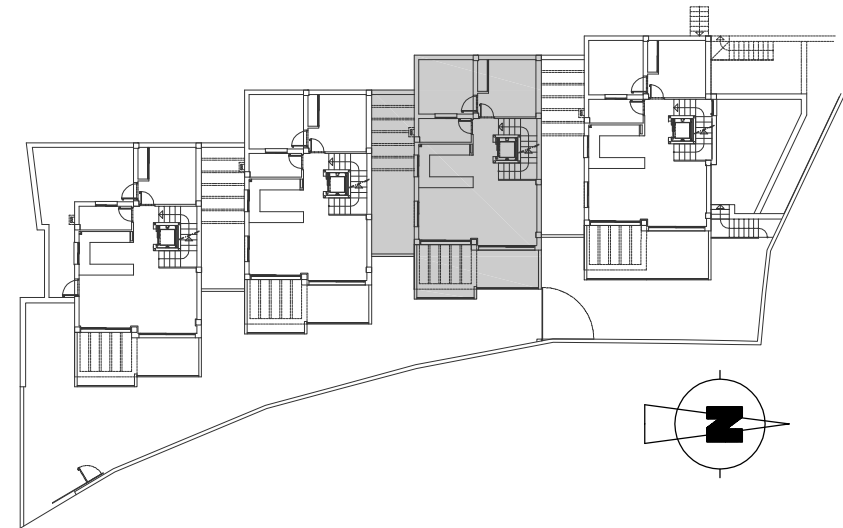


| PLANTA | SUPERFICIE ÚTIL | Sup. cerrada cubierta computa 100% | Sup. abierta cubierta computa 50% | Sup. abierta cubierta computa 100% | SUPERFICIE CONSTRUIDA |
|---------------------|-----------------|------------------------------------|-----------------------------------|------------------------------------|-----------------------|
| PLANTA SÓTANO | 55.97 M2 | 63.66 M2 | ----- | 3.55 M2 | 67.21 M2 |
| PLANTA BAJA | 53.10 M2 | 63.55 M2 | ----- | ----- | 63.55 M2 |
| PLANTA ALTA | 48.00 M2 | 61.17 M2 | ----- | ----- | 61.17 M2 |
| CASETÓN | 6.71 M2 | 7.42 M2 | 1.76 | ----- | 9.18 M2 |
| TOTAL SOBRE RASANTE | 107.81 M2 | 132.14 M2 | 1.76 | ----- | 133.90 M2 |


PISCINA.- Lámina de agua: 9.36 m2

PROMOTOR:
M.E. FERNANDEZ S.L.
RAYA S.L.

VIVIENDA 3
ESCALA 1/100

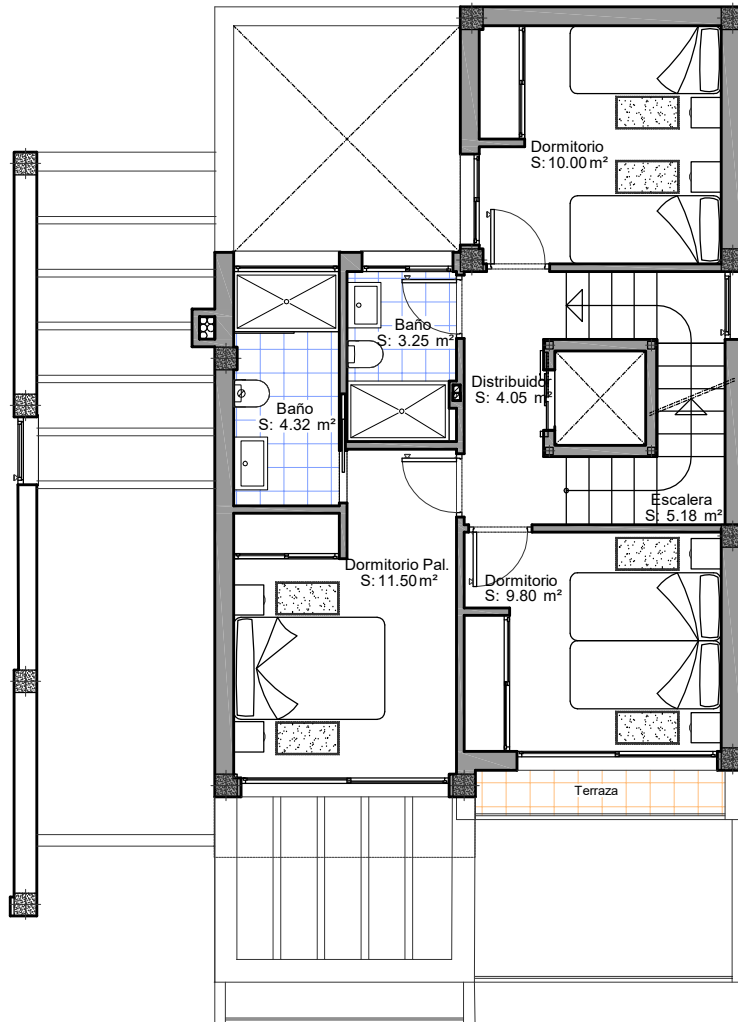

PANTA ALTA

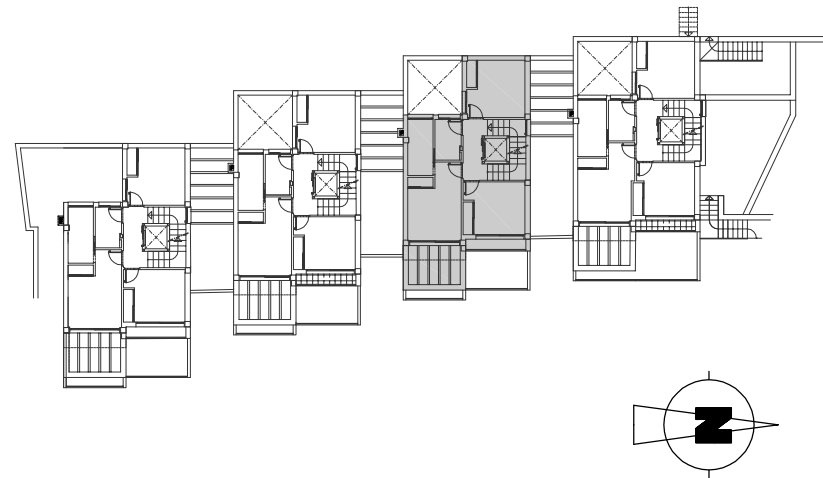


| PLANTA | SUPERFICIE ÚTIL | Sup. cerrada cubierta computa 100% | Sup. abierta cubierta computa 50% | Sup. abierta cubierta computa 100% | SUPERFICIE CONSTRUIDA |
|---------------------|-----------------|------------------------------------|-----------------------------------|------------------------------------|-----------------------|
| PLANTA SÓTANO | 55.97 M2 | 63.66 M2 | ----- | 3.55 M2 | 67.21 M2 |
| PLANTA BAJA | 53.10 M2 | 63.55 M2 | ----- | ----- | 63.55 M2 |
| PLANTA ALTA | 48.00 M2 | 61.17 M2 | ----- | ----- | 61.17 M2 |
| CASETÓN | 6.71 M2 | 7.42 M2 | 1.76 | ----- | 9.18 M2 |
| TOTAL SOBRE RASANTE | 107.81 M2 | 132.14 M2 | 1.76 | ----- | 133.90 M2 |



PISCINA.- Lámina de agua: 9.36 m2

PROMOTOR:
M.E. FERNANDEZ S.L.
RAYA S.L.

VIVIENDA 3
ESCALA 1/100

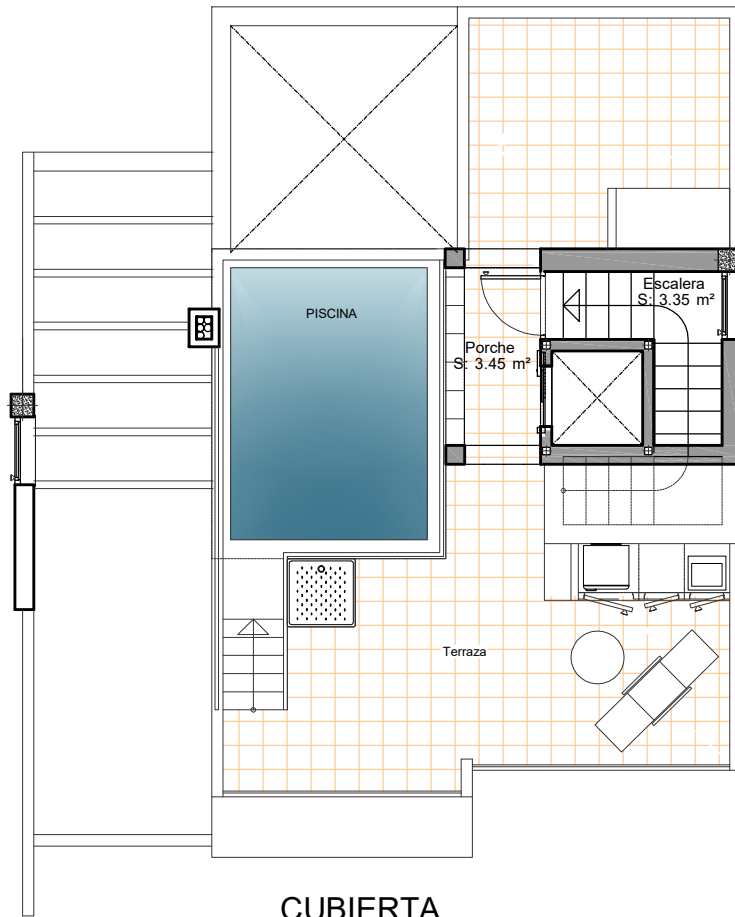

CUBIERTA

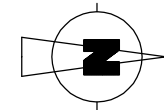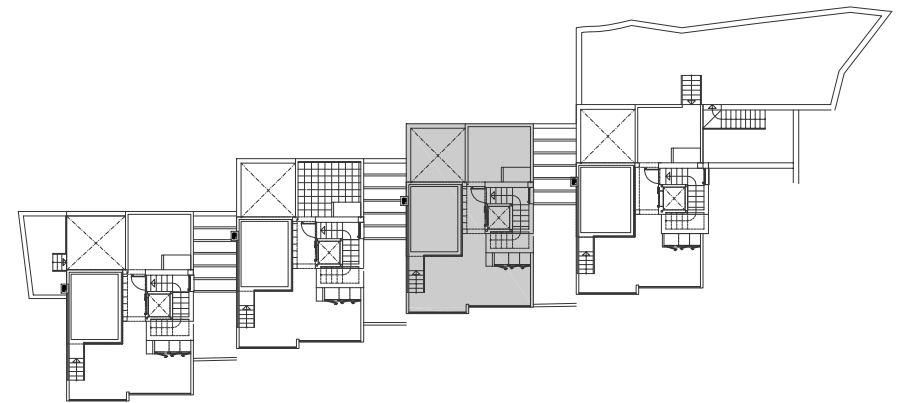


| PLANTA | SUPERFICIE ÚTIL | Sup. cerrada cubierta computa 100% | Sup. abierta cubierta computa 50% | Sup. abierta cubierta computa 100% | SUPERFICIE CONSTRUIDA |
|---------------------|-----------------|------------------------------------|-----------------------------------|------------------------------------|-----------------------|
| PLANTA SÓTANO | 55.97 M2 | 63.66 M2 | ----- | 3.55 M2 | 67.21 M2 |
| PLANTA BAJA | 53.10 M2 | 63.55 M2 | ----- | ----- | 63.55 M2 |
| PLANTA ALTA | 48.00 M2 | 61.17 M2 | ----- | ----- | 61.17 M2 |
| CASETÓN | 6.71 M2 | 7.42 M2 | 1.76 | ----- | 9.18 M2 |
| TOTAL SOBRE RASANTE | 107.81 M2 | 132.14 M2 | 1.76 | ----- | 133.90 M2 |


PISCINA.- Lámina de agua: 9.36 m2

PROMOTOR:
M.E. FERNANDEZ S.L.
RAYA S.L.

VIVIENDA 3
ESCALA 1/100

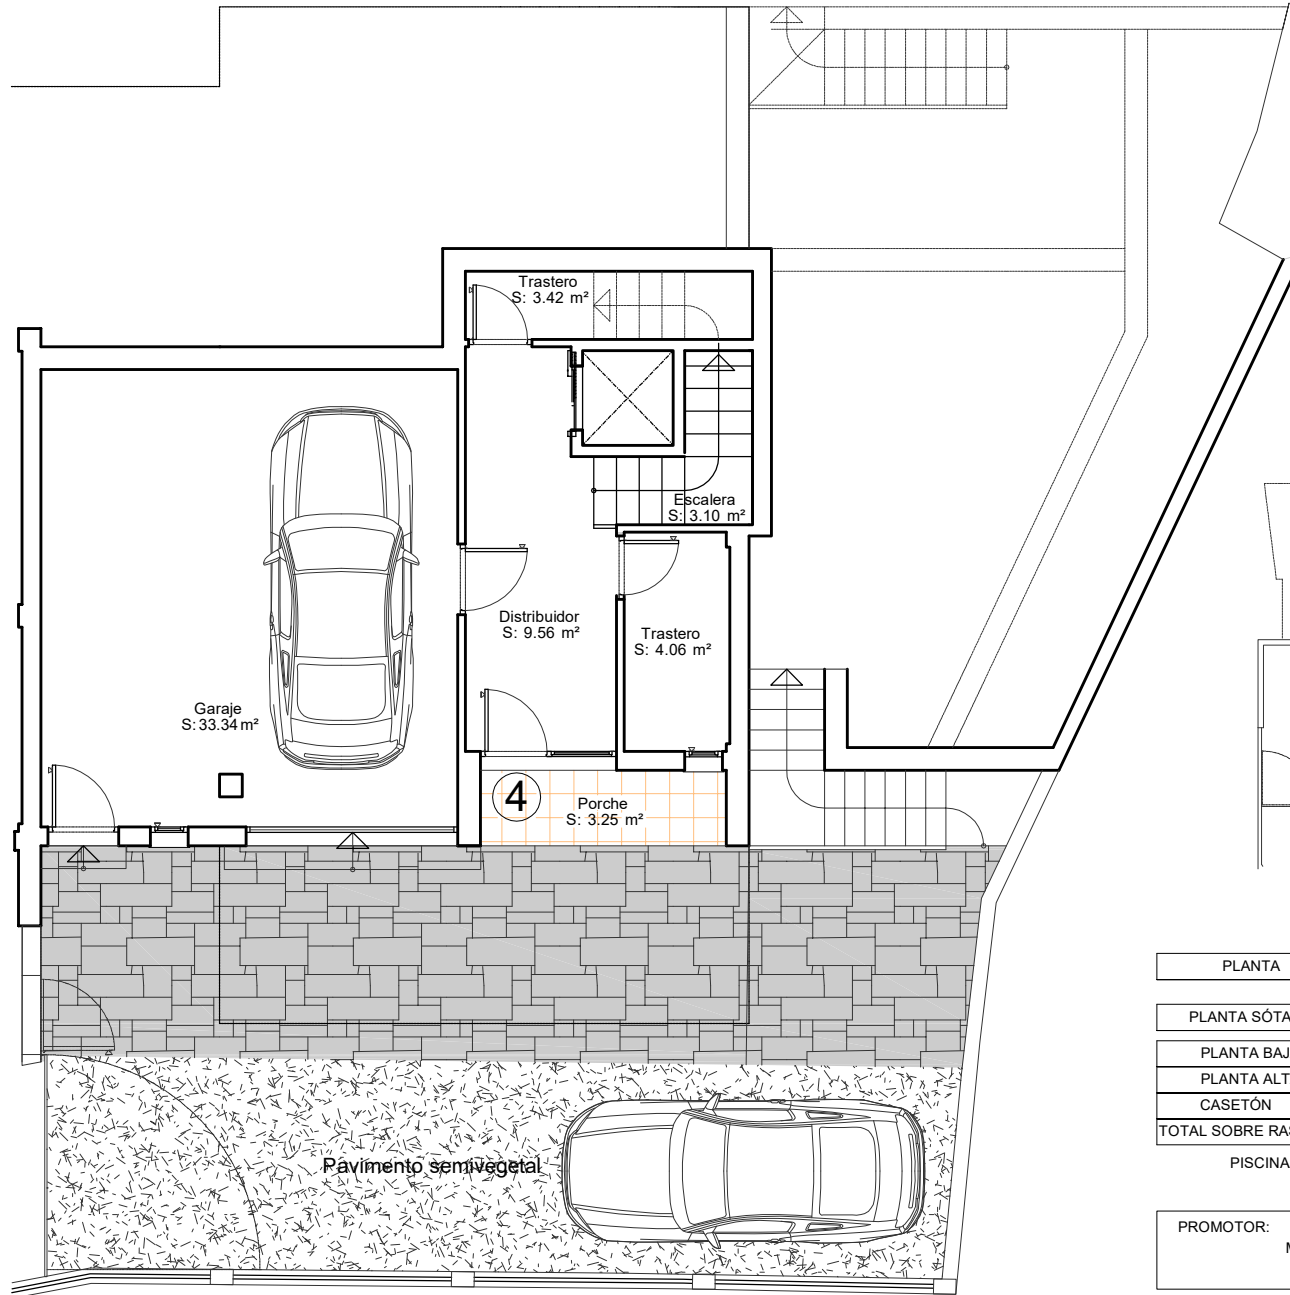

PLANTA SEMISÓTANO

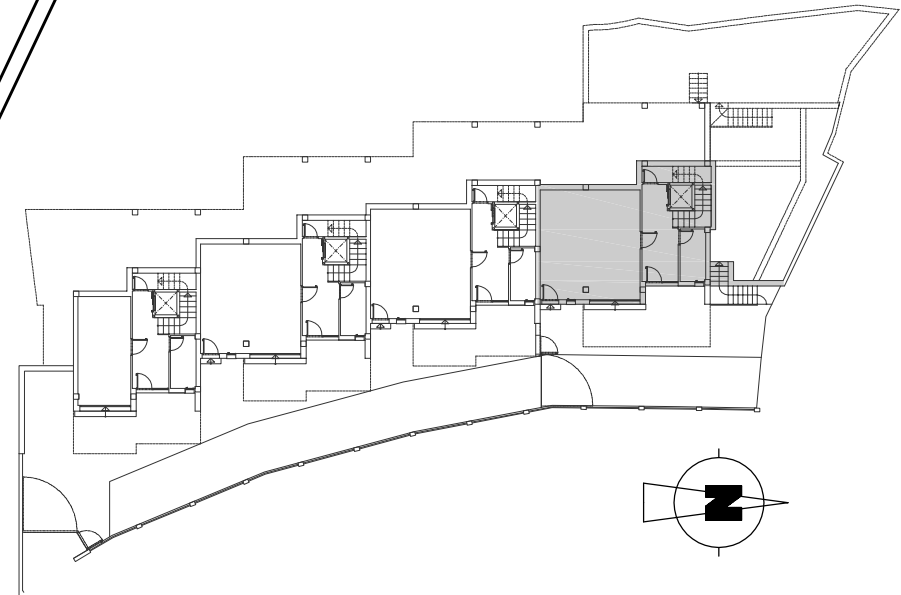


| PLANTA | SUPERFICIE ÚTIL | Sup. cerrada cubierta computa 100% | Sup. abierta cubierta computa 50% | Sup. abierta cubierta computa 100% | SUPERFICIE CONSTRUIDA |
|----------------------------|------------------|------------------------------------|-----------------------------------|------------------------------------|-----------------------|
| PLANTA SÓTANO | 56.89 M2 | 65.45 M2 | ----- | 3.55 M2 | 69.00 M2 |
| PLANTA BAJA | 54.07 M2 | 64.72 M2 | ----- | ----- | 64.72 M2 |
| PLANTA ALTA | 49.06 M2 | 62.32 M2 | ----- | ----- | 62.32 M2 |
| CASETÓN | 6.71 M2 | 7.42 M2 | 1.76 | ----- | 9.18 M2 |
| TOTAL SOBRE RASANTE | 109.84 M2 | 134.46 M2 | 1.76 | ----- | 136.22 M2 |

PISCINA.- Lámina de agua: 9.90 m2

PROMOTOR:
M.E. FERNANDEZ S.L.
RAYA S.L.

VIVIENDA 4
ESCALA 1/100

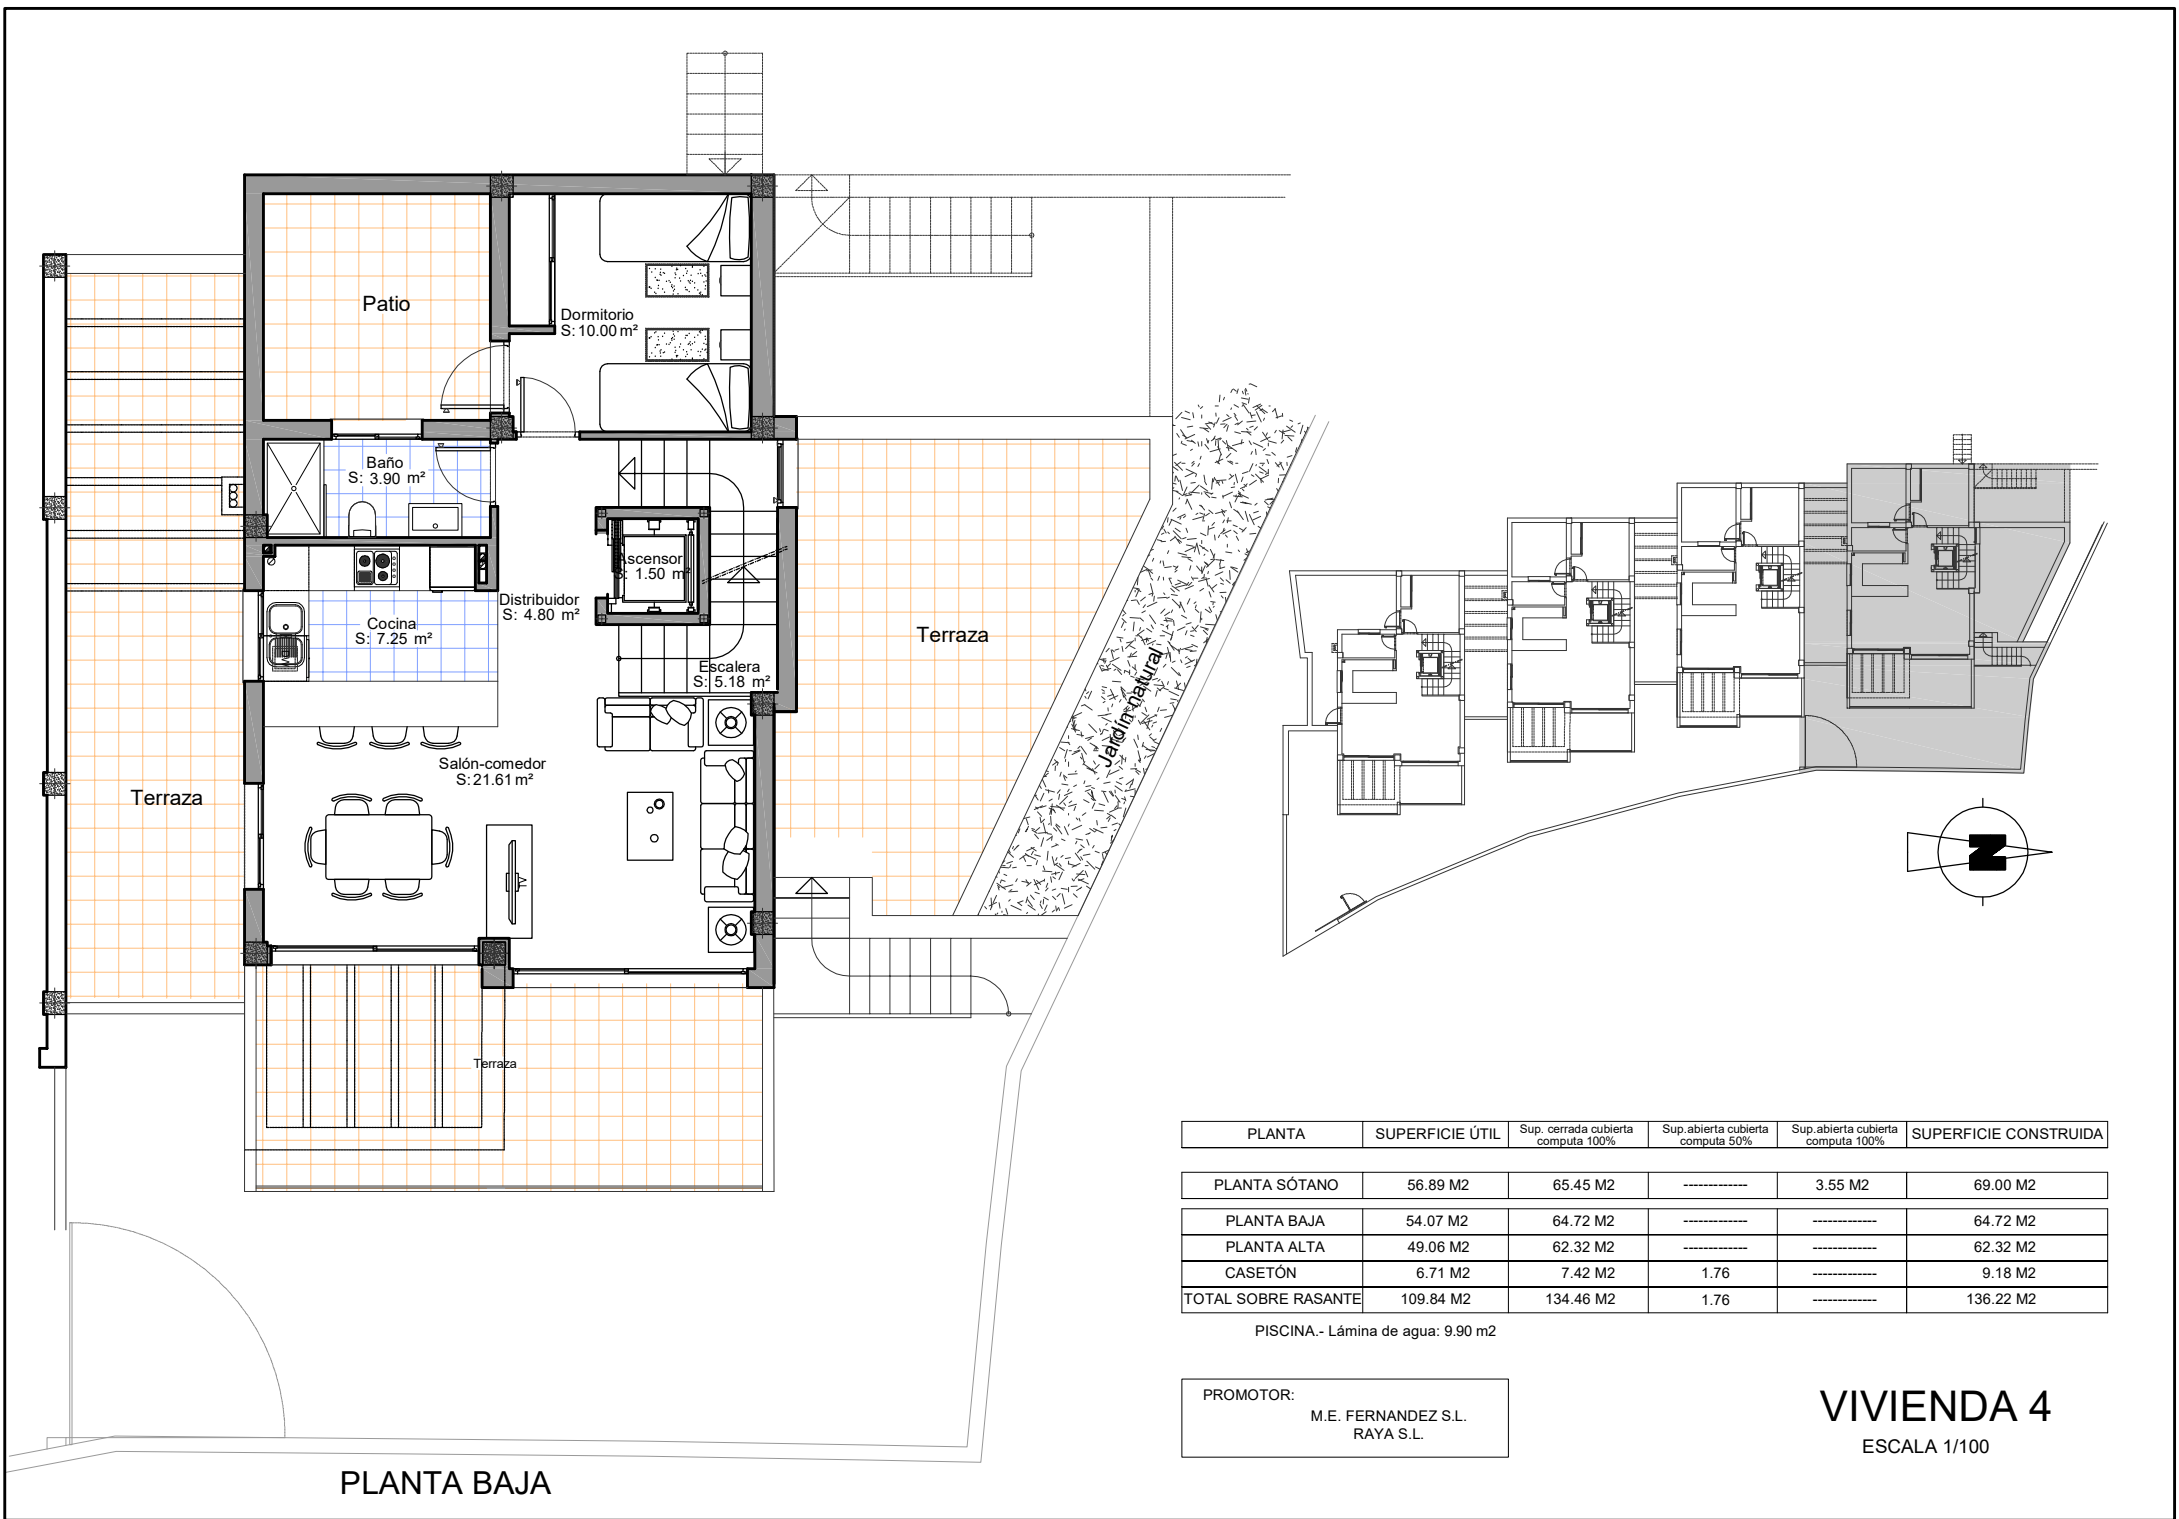


PLANTA BAJA

| PLANTA | SUPERFICIE ÚTIL | Sup. cerrada cubierta computa 100% | Sup. abierta cubierta computa 50% | Sup. abierta cubierta computa 100% | SUPERFICIE CONSTRUIDA |
|---------------------|-----------------|------------------------------------|-----------------------------------|------------------------------------|-----------------------|
| PLANTA SÓTANO | 56.89 M2 | 65.45 M2 | ----- | 3.55 M2 | 69.00 M2 |
| PLANTA BAJA | 54.07 M2 | 64.72 M2 | ----- | ----- | 64.72 M2 |
| PLANTA ALTA | 49.06 M2 | 62.32 M2 | ----- | ----- | 62.32 M2 |
| CASETÓN | 6.71 M2 | 7.42 M2 | 1.76 | ----- | 9.18 M2 |
| TOTAL SOBRE RASANTE | 109.84 M2 | 134.46 M2 | 1.76 | ----- | 136.22 M2 |



PISCINA.- Lámina de agua: 9.90 m2

PROMOTOR:
M.E. FERNANDEZ S.L.
RAYA S.L.

VIVIENDA 4
ESCALA 1/100

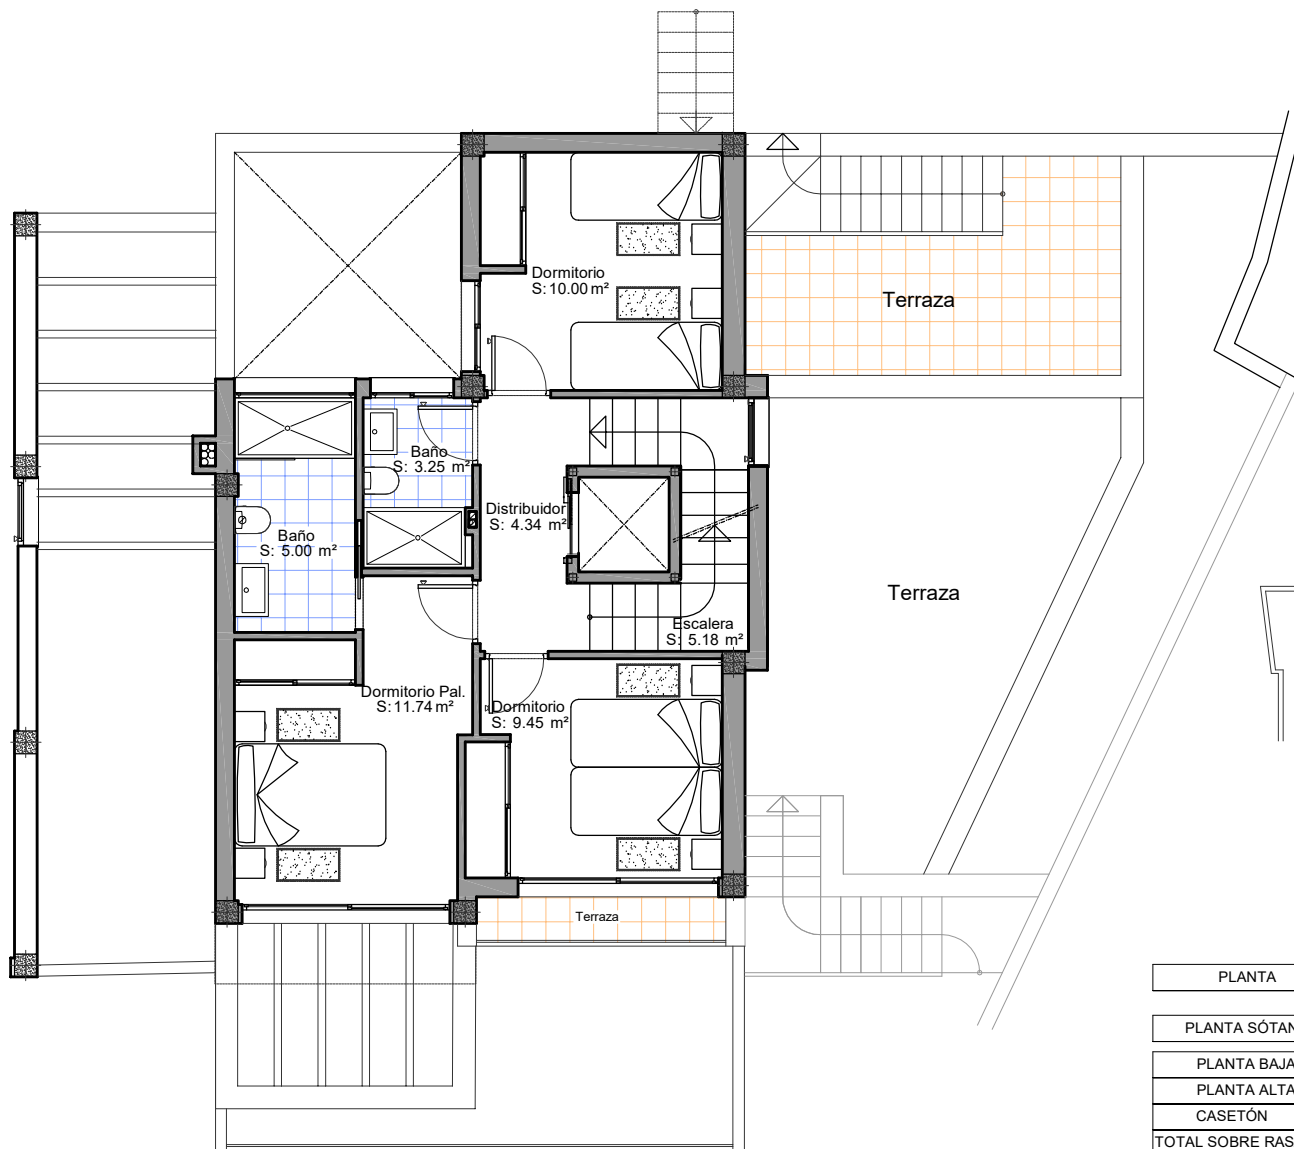

PANTA ALTA


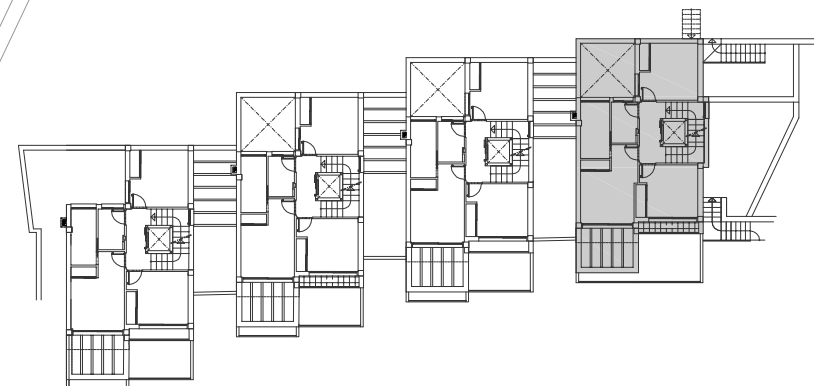
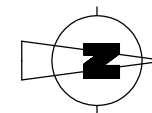


| PLANTA | SUPERFICIE ÚTIL | Sup. cerrada cubierta computa 100% | Sup. abierta cubierta computa 50% | Sup. abierta cubierta computa 100% | SUPERFICIE CONSTRUIDA |
|---------------------|-----------------|------------------------------------|-----------------------------------|------------------------------------|-----------------------|
| PLANTA SÓTANO | 56.89 M2 | 65.45 M2 | ----- | 3.55 M2 | 69.00 M2 |
| PLANTA BAJA | 54.07 M2 | 64.72 M2 | ----- | ----- | 64.72 M2 |
| PLANTA ALTA | 49.06 M2 | 62.32 M2 | ----- | ----- | 62.32 M2 |
| CASETÓN | 6.71 M2 | 7.42 M2 | 1.76 | ----- | 9.18 M2 |
| TOTAL SOBRE RASANTE | 109.84 M2 | 134.46 M2 | 1.76 | ----- | 136.22 M2 |

PISCINA.- Lámina de agua: 9.90 m2

PROMOTOR:
M.E. FERNANDEZ S.L.
RAYA S.L.

VIVIENDA 4
ESCALA 1/100

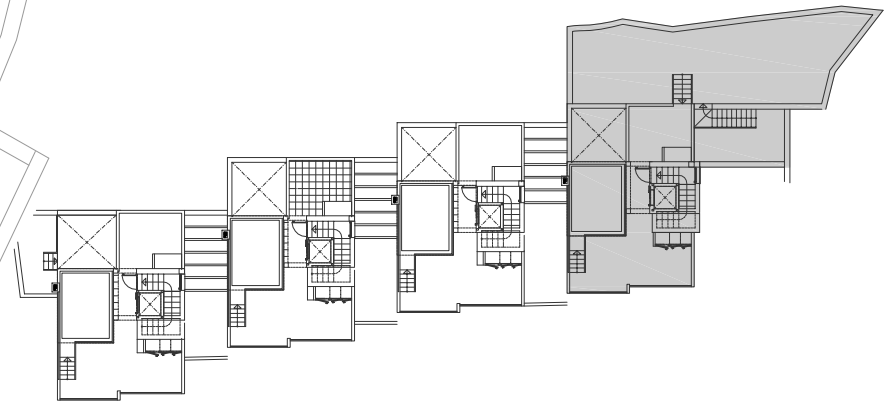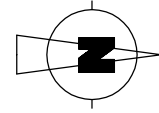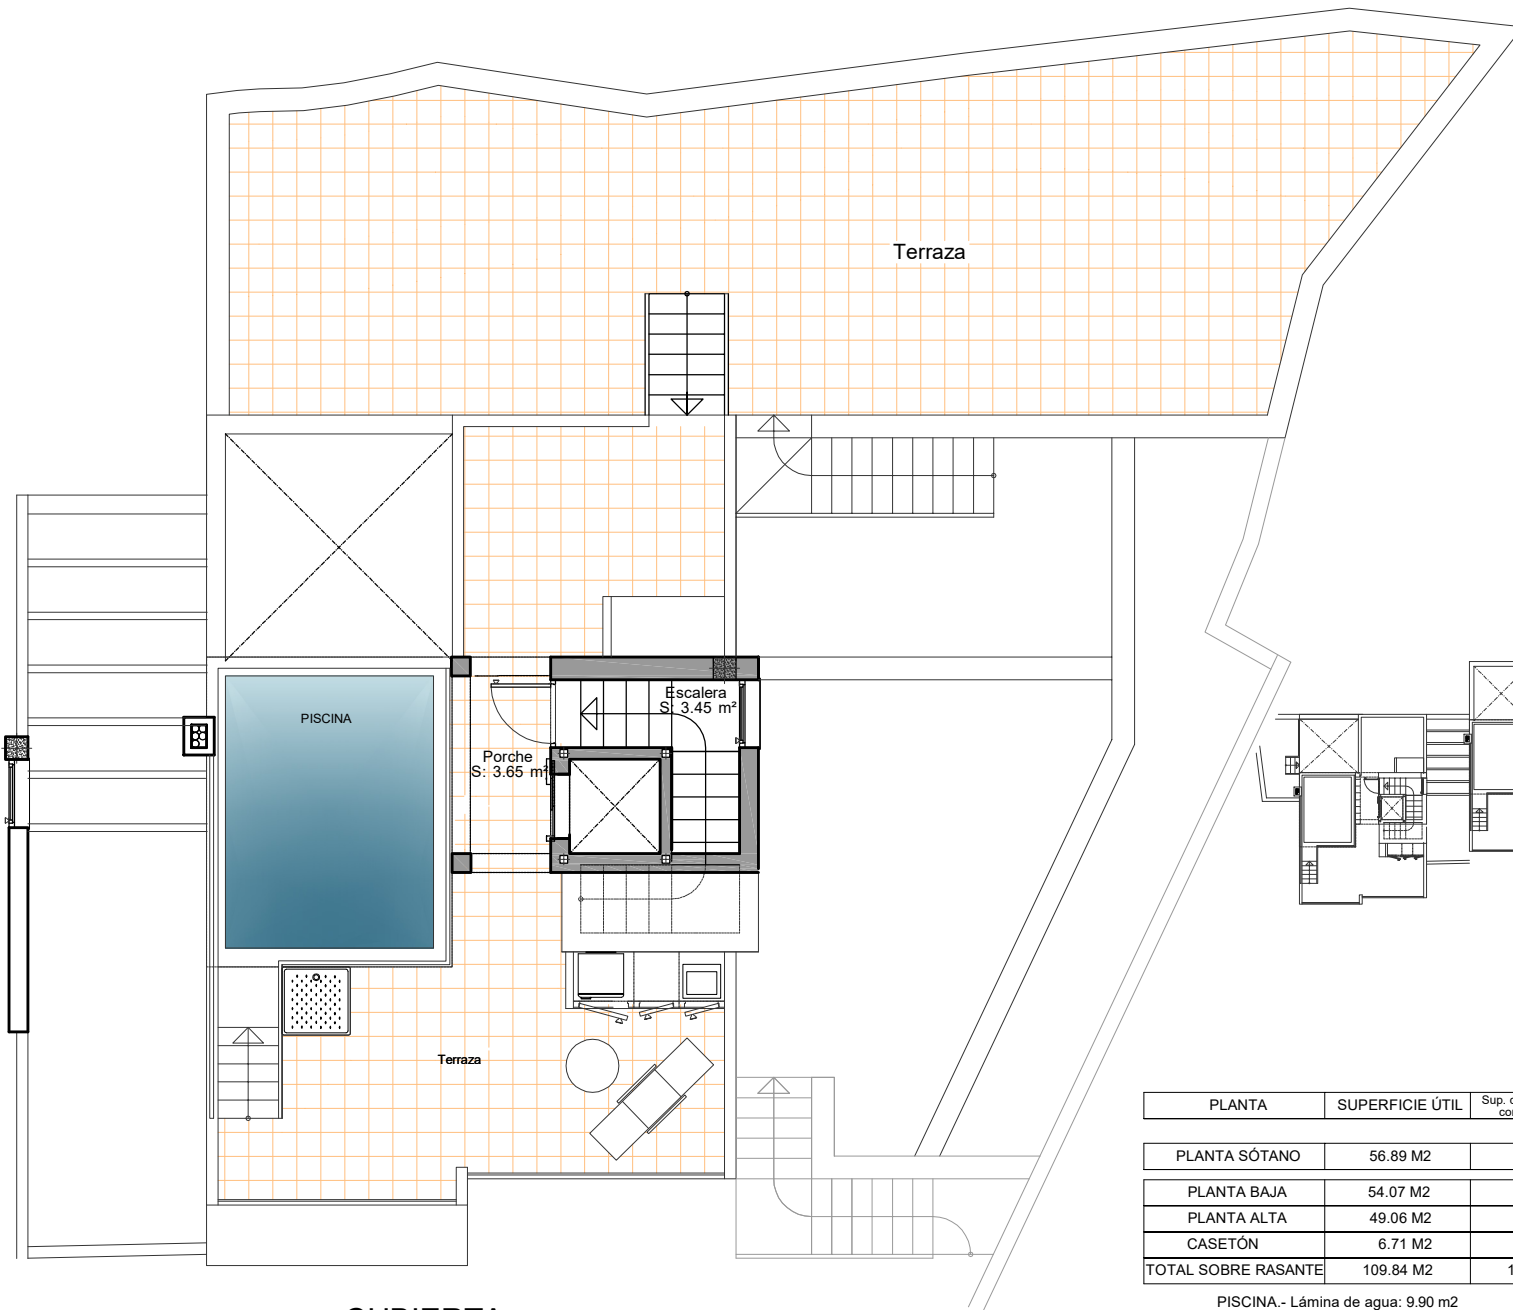

| PLANTA | SUPERFICIE ÚTIL | Sup. cerrada cubierta computa 100% | Sup. abierta cubierta computa 50% | Sup. abierta cubierta computa 100% | SUPERFICIE CONSTRUIDA |
|---------------------|-----------------|------------------------------------|-----------------------------------|------------------------------------|-----------------------|
| PLANTA SÓTANO | 56.89 M2 | 65.45 M2 | ----- | 3.55 M2 | 69.00 M2 |
| PLANTA BAJA | 54.07 M2 | 64.72 M2 | ----- | ----- | 64.72 M2 |
| PLANTA ALTA | 49.06 M2 | 62.32 M2 | ----- | ----- | 62.32 M2 |
| CASETÓN | 6.71 M2 | 7.42 M2 | 1.76 | ----- | 9.18 M2 |
| TOTAL SOBRE RASANTE | 109.84 M2 | 134.46 M2 | 1.76 | ----- | 136.22 M2 |

PISCINA.- Lámina de agua: 9.90 m2

CUBIERTA

PROMOTOR:
M.E. FERNANDEZ S.L.
RAYA S.L.

VIVIENDA 4
ESCALA 1/100