


MARY BEACH

PROJETO REALIZADO

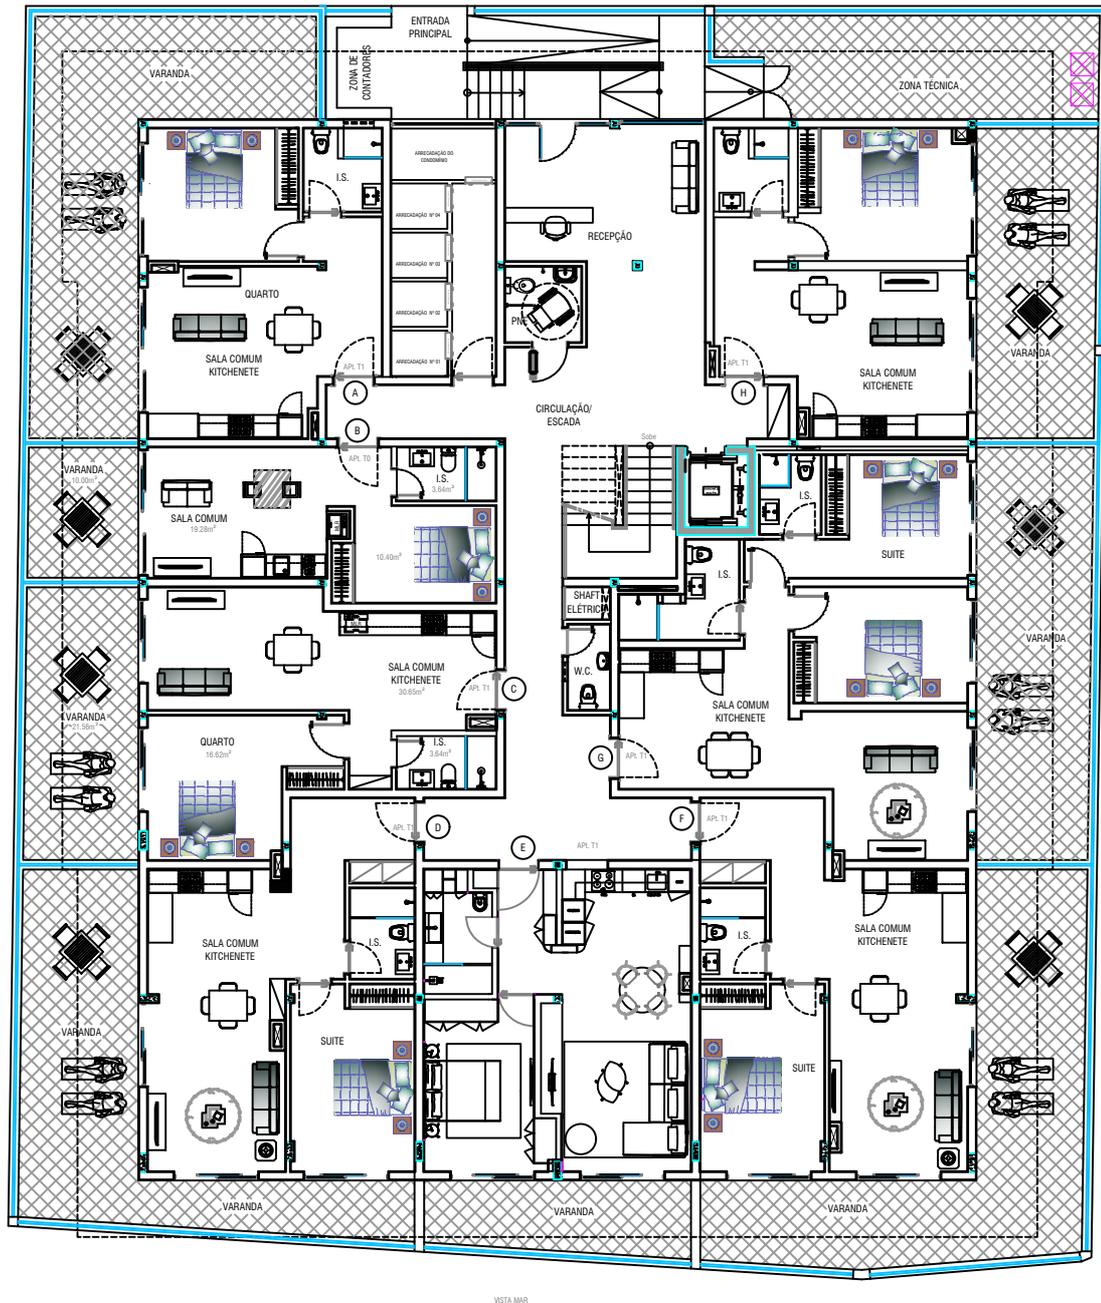

01

PLANTA BAIXA DO RÉS DO CHÃO

ESC: 1/200

Proprietário:
TB - RESTAURAÇÃO E TURISMO, Lda

Título:
PLANTA BAIXA DO R/CHÃO - MOBILADA

Disciplina: PROJETO DE ARQUITETURA
Etapa: LICENCIAMENTO

Local: SANTA MARIA - ILHA DO SAL
NIP: 140055820000
Cotas: Metro (m)

Arquiteto & Urbanista:
Adozindo António Oliveira Silva (OAC192)
ARQUIACV@HOTMAIL.COM - ARQUIACV@GMAIL.COM
CIDADE DOS ESPARGOS - SAL - CABO VERDE
TEL: (00238) 241 2204 - MÓVEL 9979393



Data:
JUL.2025

Designação:
TURISMO

Escala:
1/200

Desenhou:
Adozindo Silva

AQ01
03