


MARY BEACH

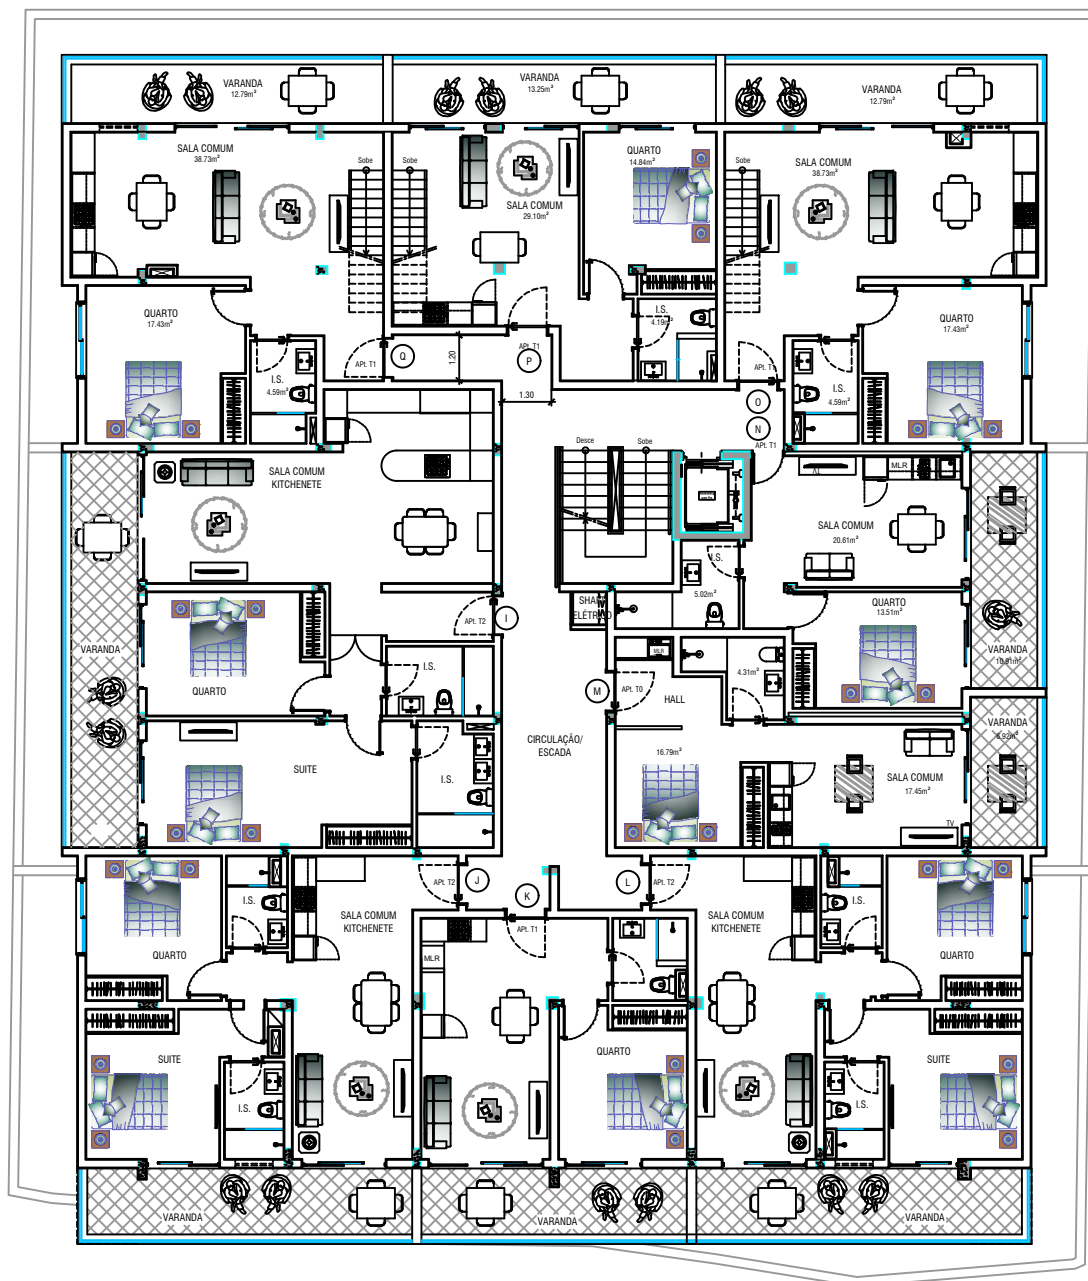

02 PLANTA BAIXA DO 1º PISO

ESC: 1/200

Proprietário:
TB - RESTAURAÇÃO E TURISMO, Lda

Título:
PLANTA BAIXA DO 1º PISO - MOBILADA

Disciplina:
PROJETO DE ARQUITETURA

Etapas:
LICENCIAMENTO

Local:
SANTA MARIA - ILHA DO SAL

NIP:
1400558200000

Cotas:
Metro (m)

Arquiteto & Urbanista:
Adozindo António Oliveira Silva (OAC192)
ARQUIACV@HOTMAIL.COM - ARQUIACV@GMAIL.COM
CIDADE DOS ESPARGOS - SAL - CABO VERDE
TEL: (00238) 241 2204 - MÓVEL 9979393



Data:
SET.2025

Designação:
TURISMO

Escala:
1/200

Desenhou:
Adozindo Silva

AQ02

03