


PROJECTE DE HABITATGE UNIFAMILIAR

LES SALINES 25, PARROQUIA D'ORDINO, ANDORRA

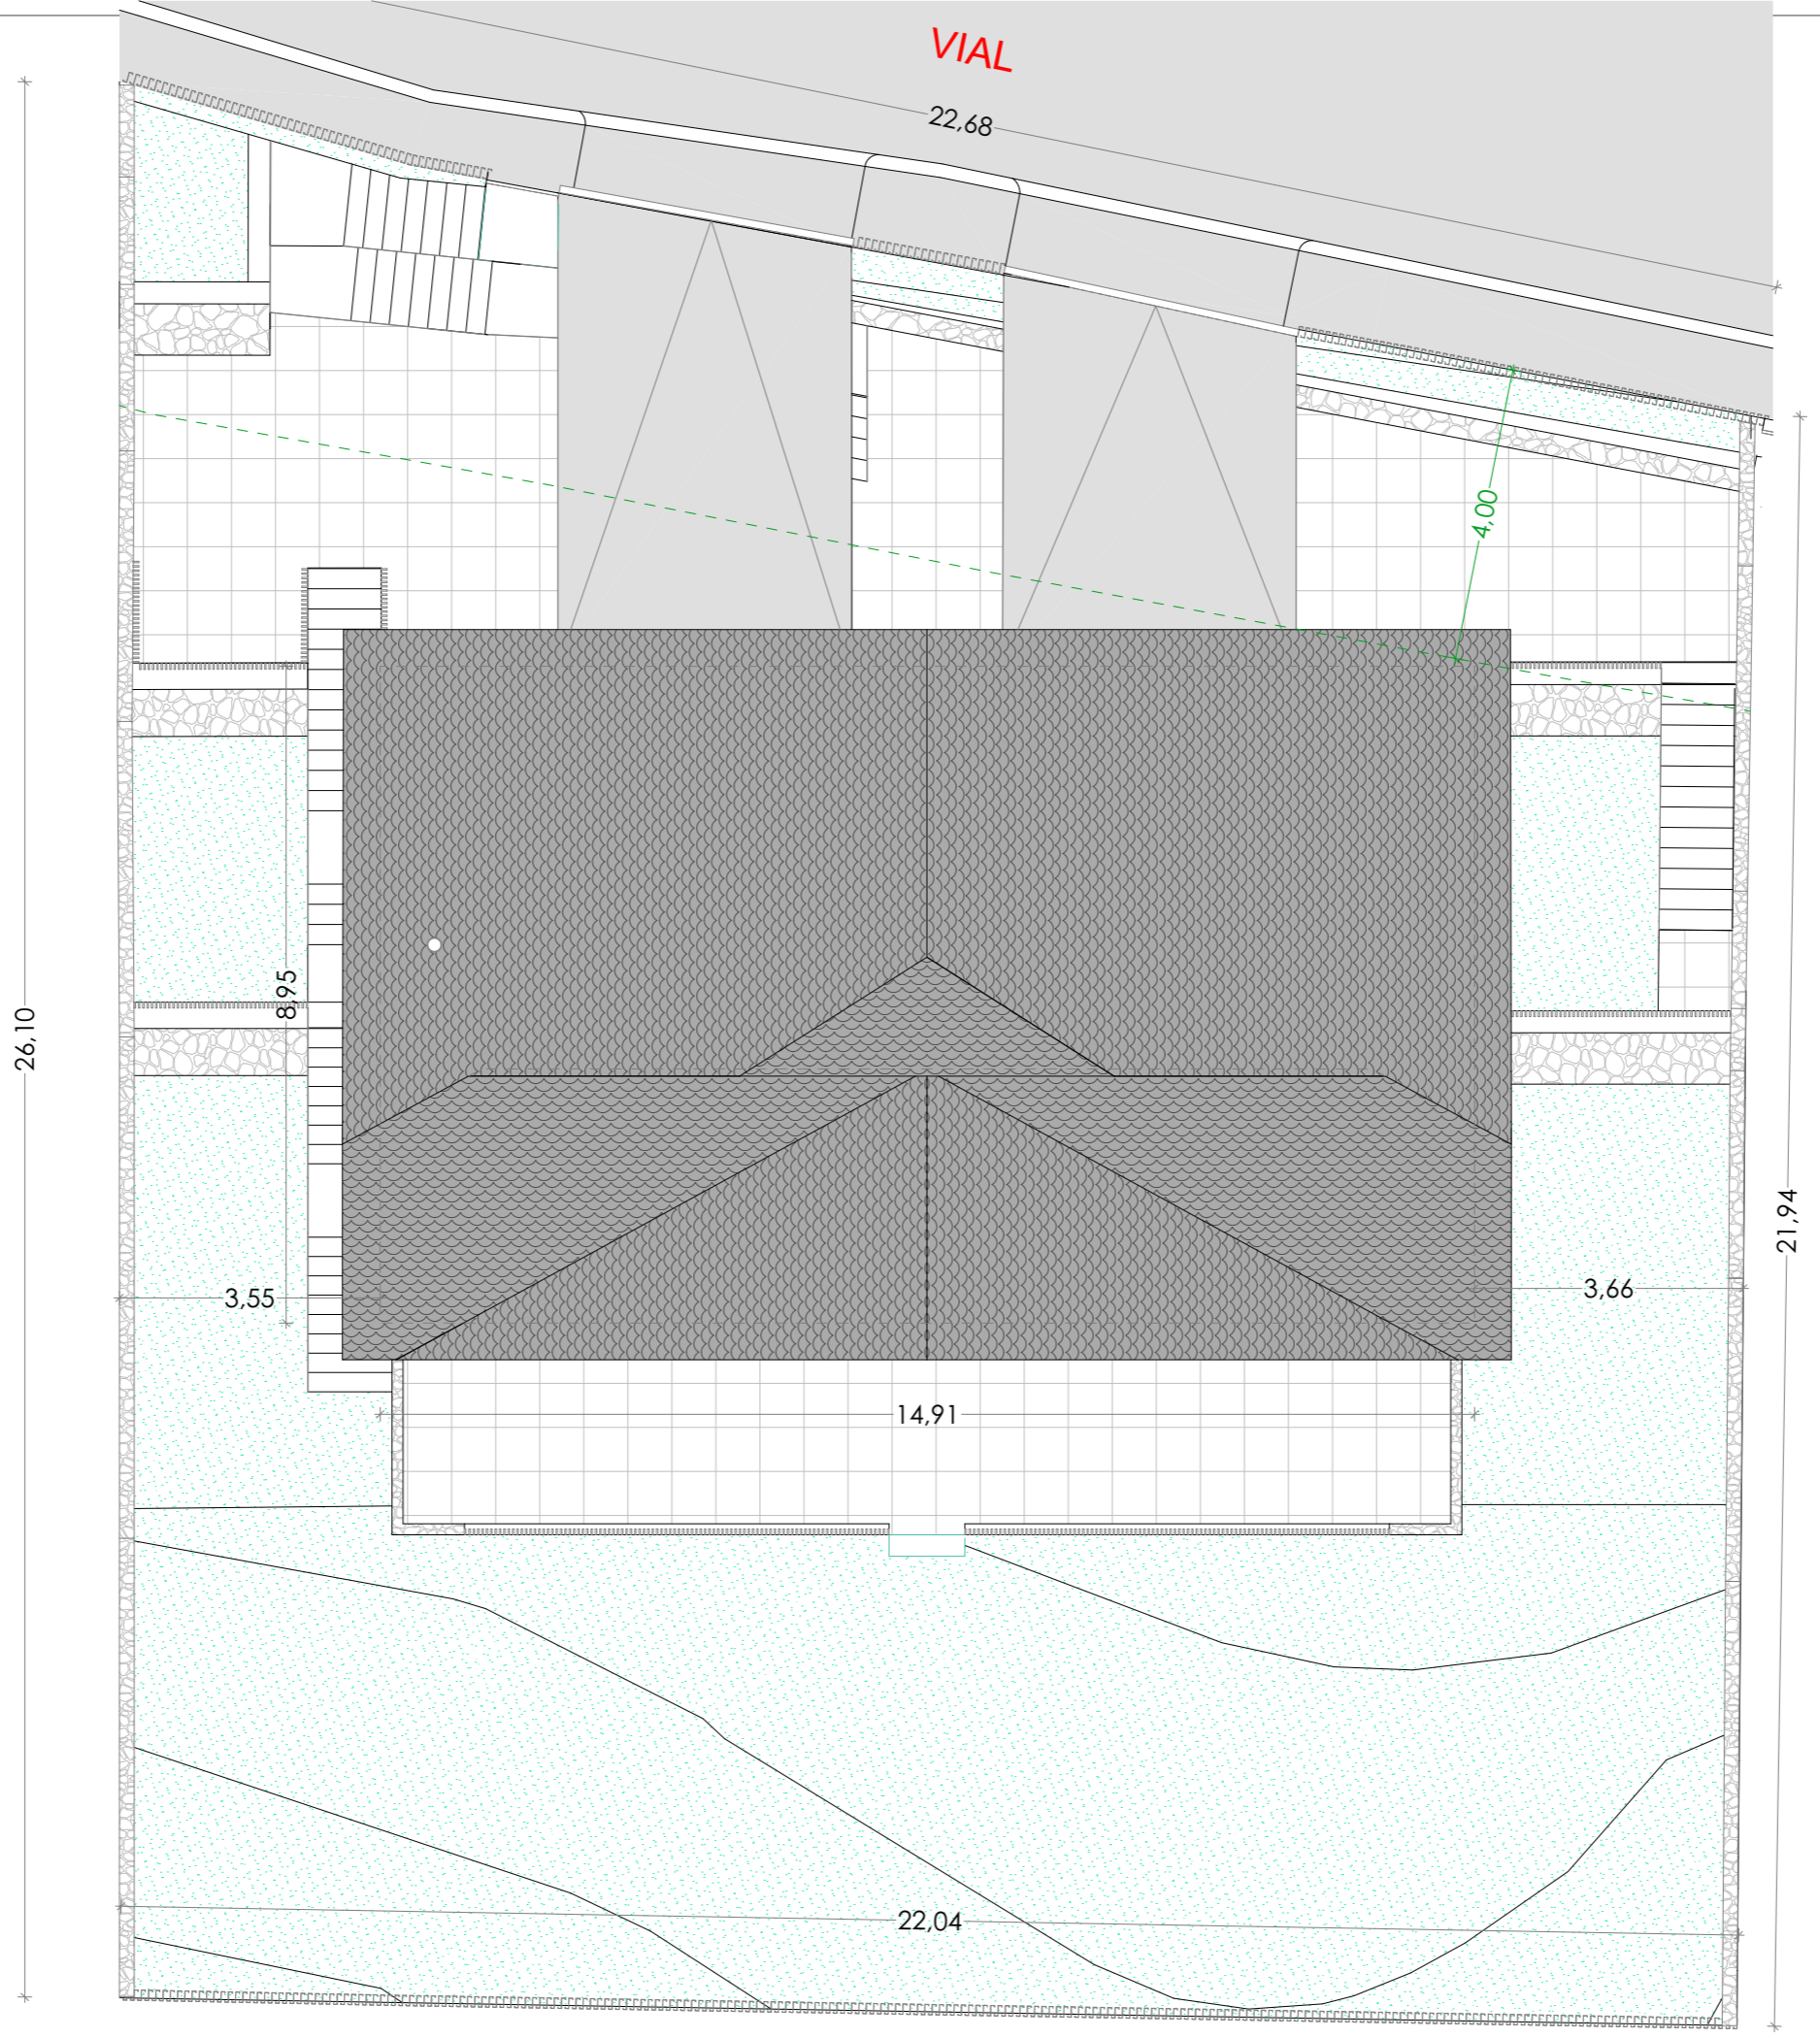



ARQUITECTE:
Arnau Rius


PROJECTE:
PROJECTE DE HABITATGE UNIFAMILIAR

ADREÇA DE L'OBRA:
Carrer de les salines 25,
Parroquia d'Ordino
Andorra

DATA:
4/12/2025

PLÀNOL:
EMPLAÇAMENT
A-00

ESCALA:
1:100

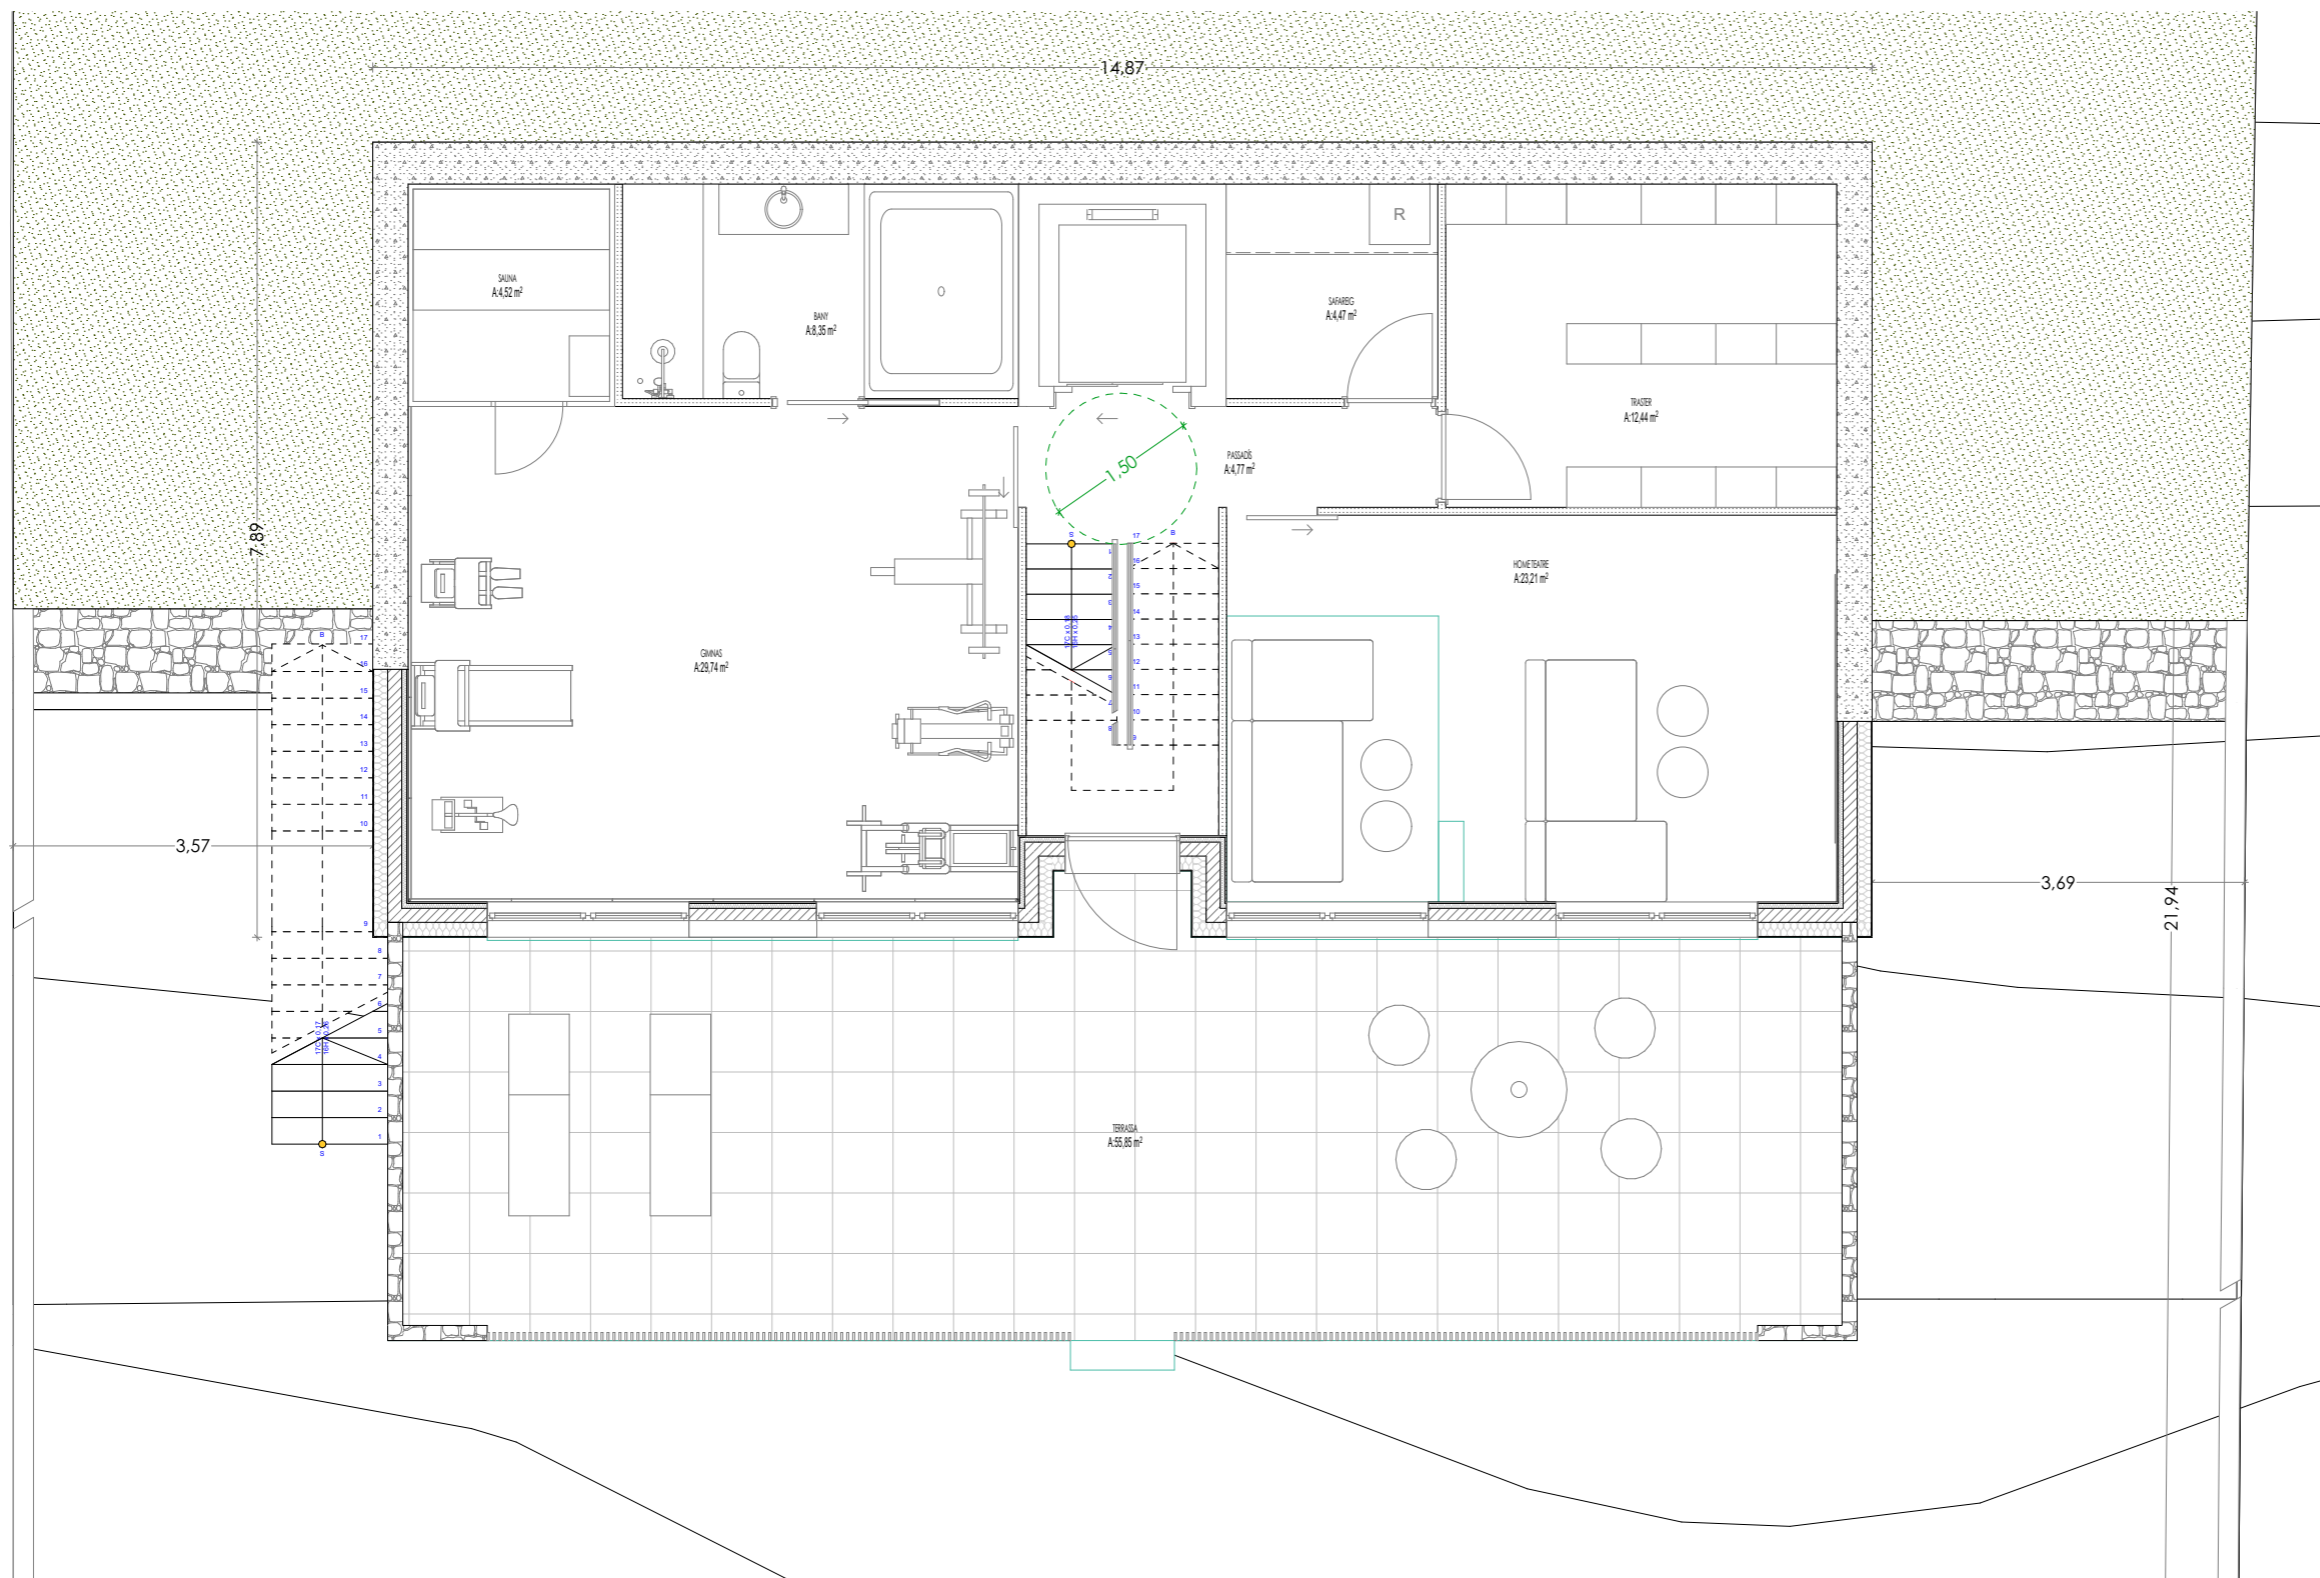

SUPERFÍCIES	
CONSTRUIDA	
PLANTA SOTERRANI	117.25 m ²
PLANTA BAIXA	117.25 m ²
PLANTA PRIMERA	135.00 m ²
PLANTA SOTACOBERTA	108.60 m ²
TOTAL SUP.	478.10 m²



ARQUITECTE:
Arnau Rius



PROJECTE:
PROJECTE DE HABITATGE UNIFAMILIAR


ADREÇA DE L'OBRA:
Carrer de les salines 25,
Parroquia d'Ordino
Andorra

DATA:
4/12/2025

PLÀNOL:
PLANTA SOTERRANI
A-01

ESCALA:
1:75

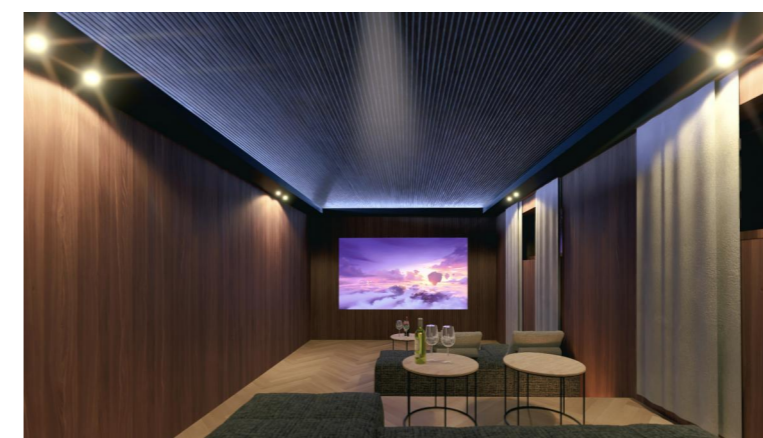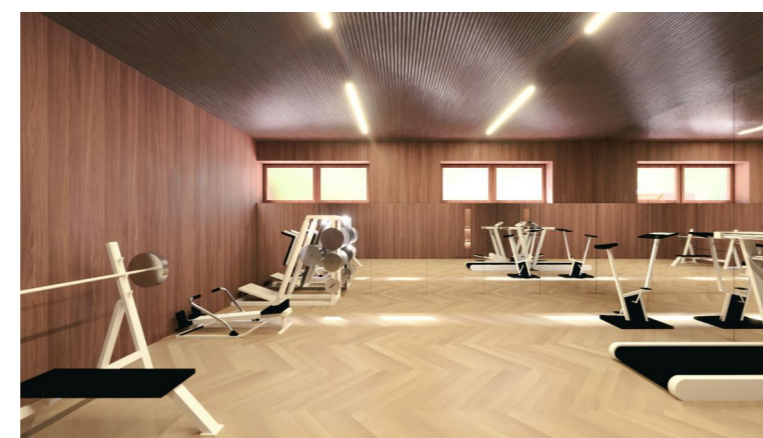

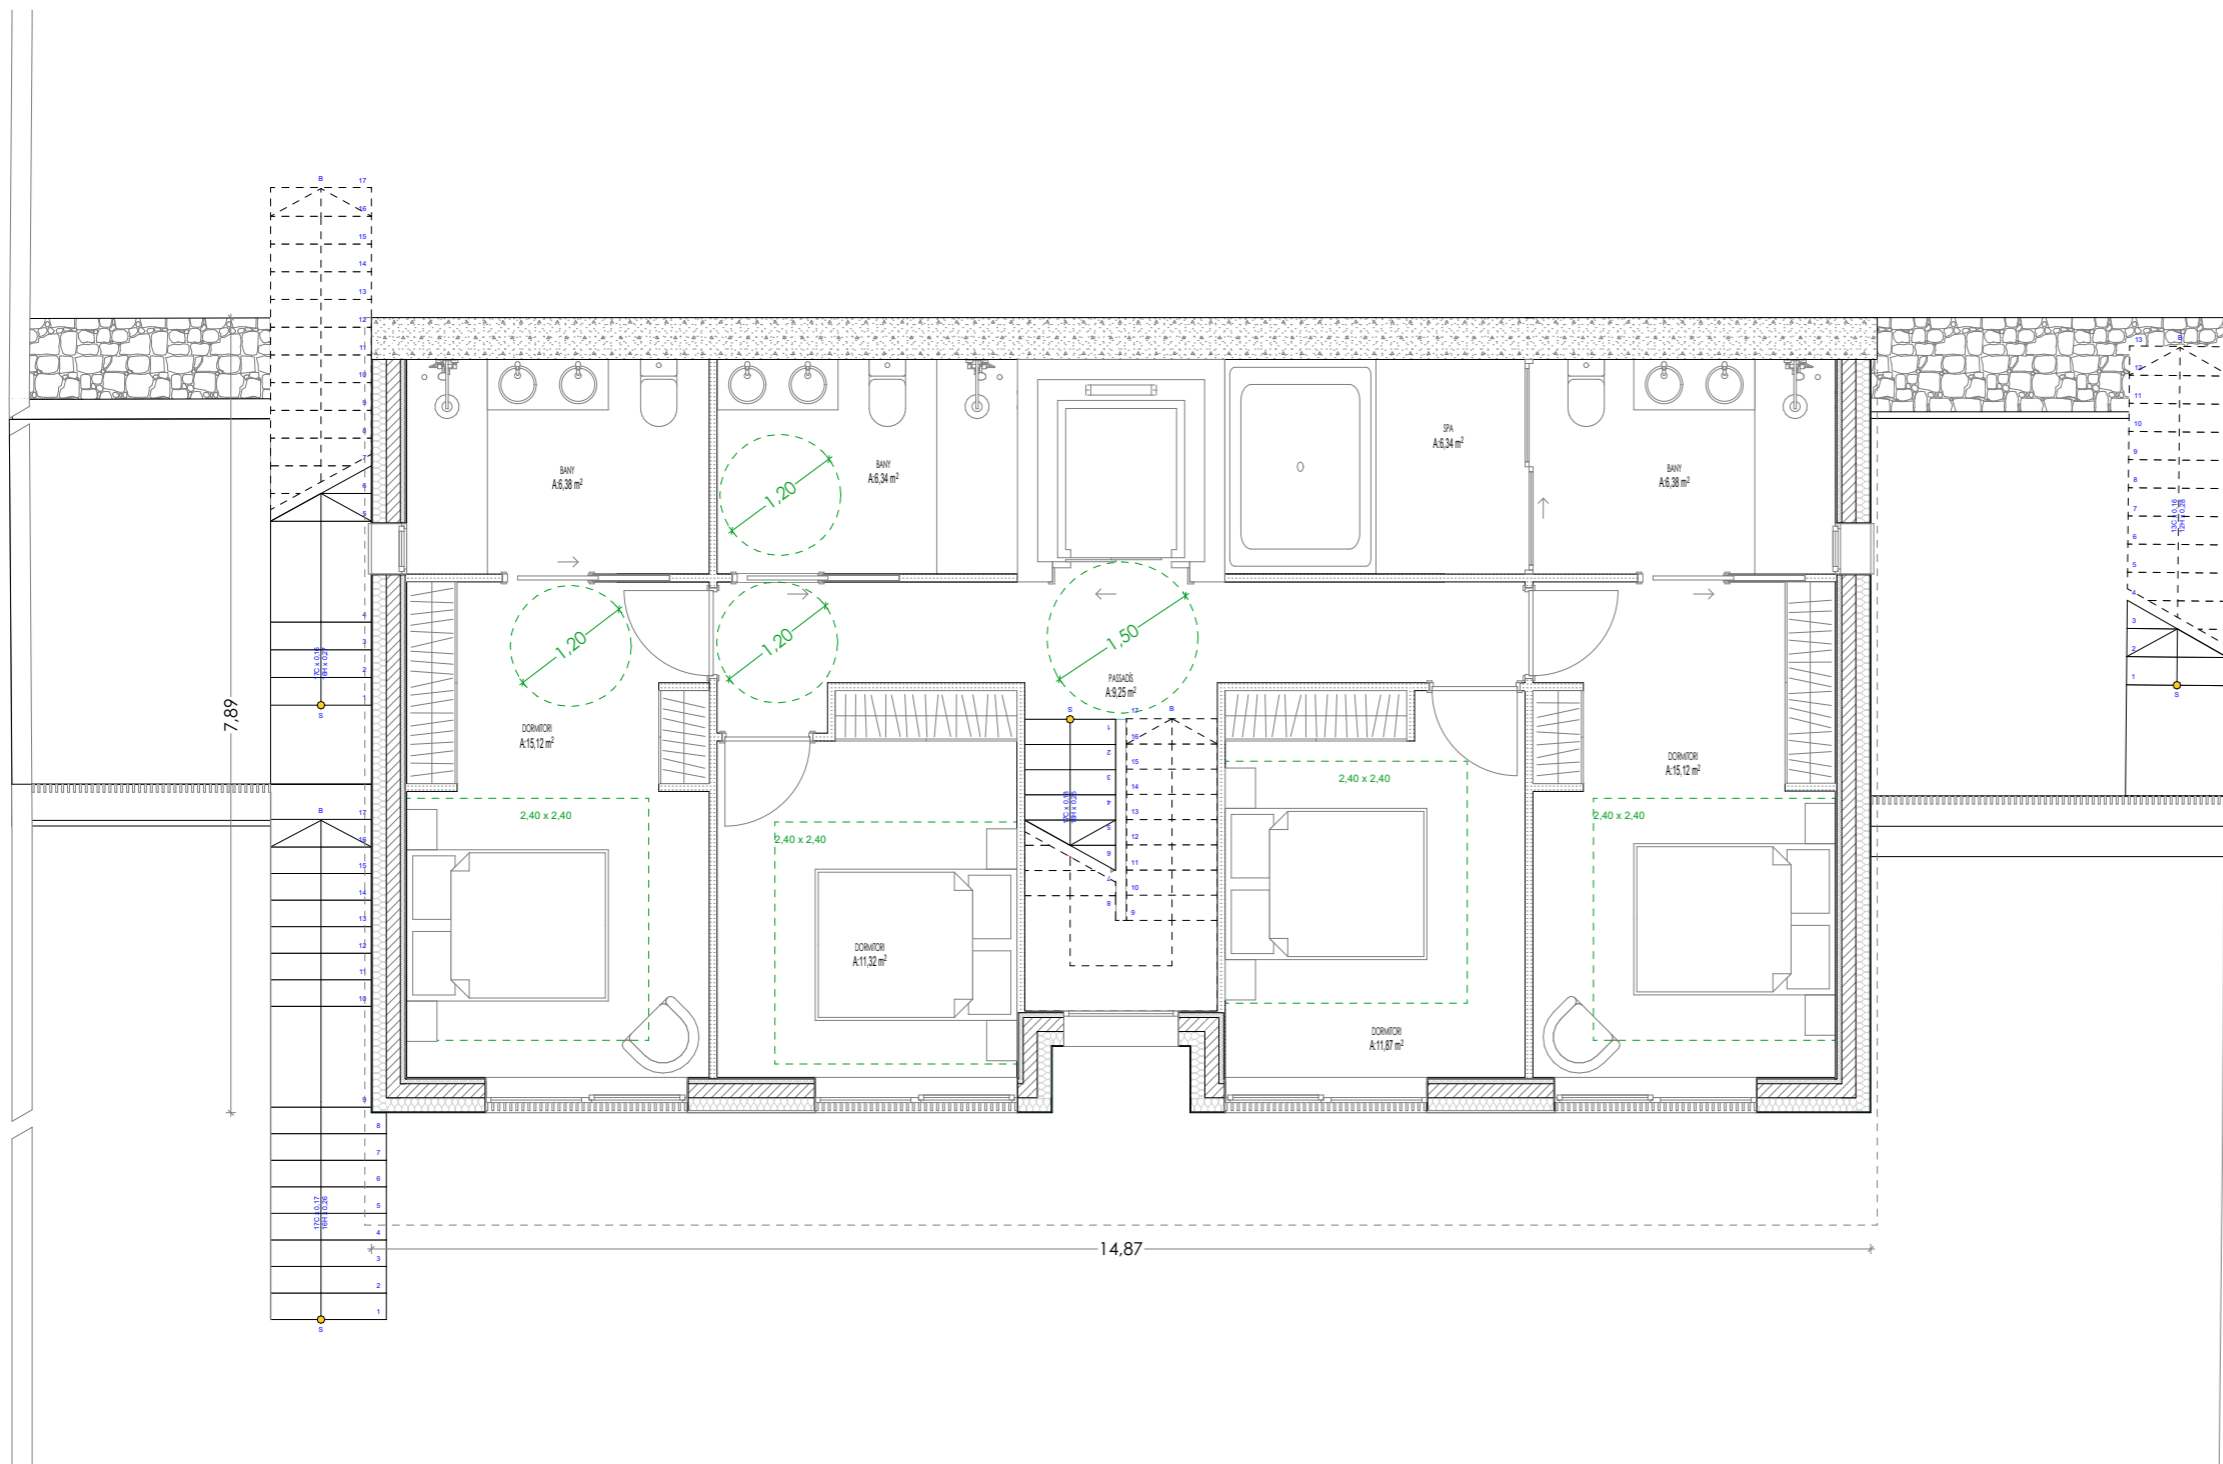

SUPERFICIES	
CONSTRUIDA	
PLANTA SOTERRANI	117.25 m ²
PLANTA BAIXA	117.25 m ²
PLANTA PRIMERA	135.00 m ²
PLANTA SOTACOBERTA	108.60 m ²
TOTAL SUP.	478.10 m²



ARQUITECTE:
Arnau Rius

PROJECTE:
PROJECTE DE HABITATGE UNIFAMILIAR

ADREÇA DE L'OBRA:
Carrer de les salines 25,
Parroquia d'Ordino
Andorra



DATA:
4/12/2025


PLÀNOL:

PLANTA BAIXA

A-02

ESCALA:
1:75

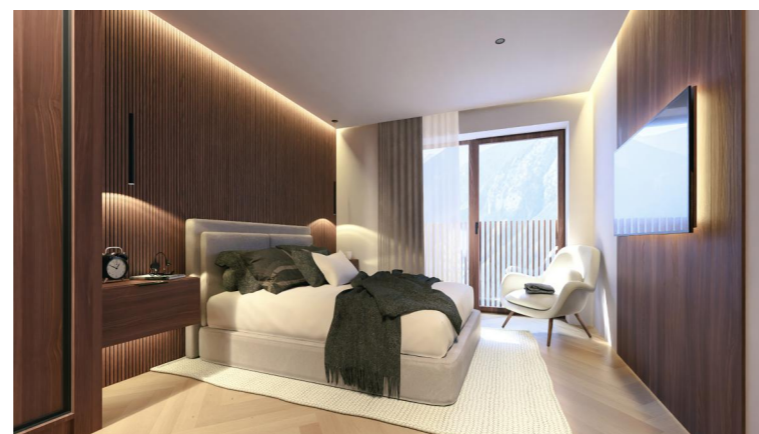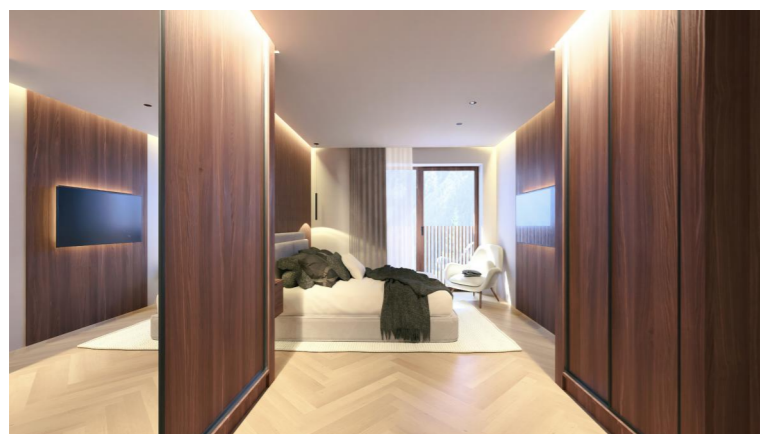

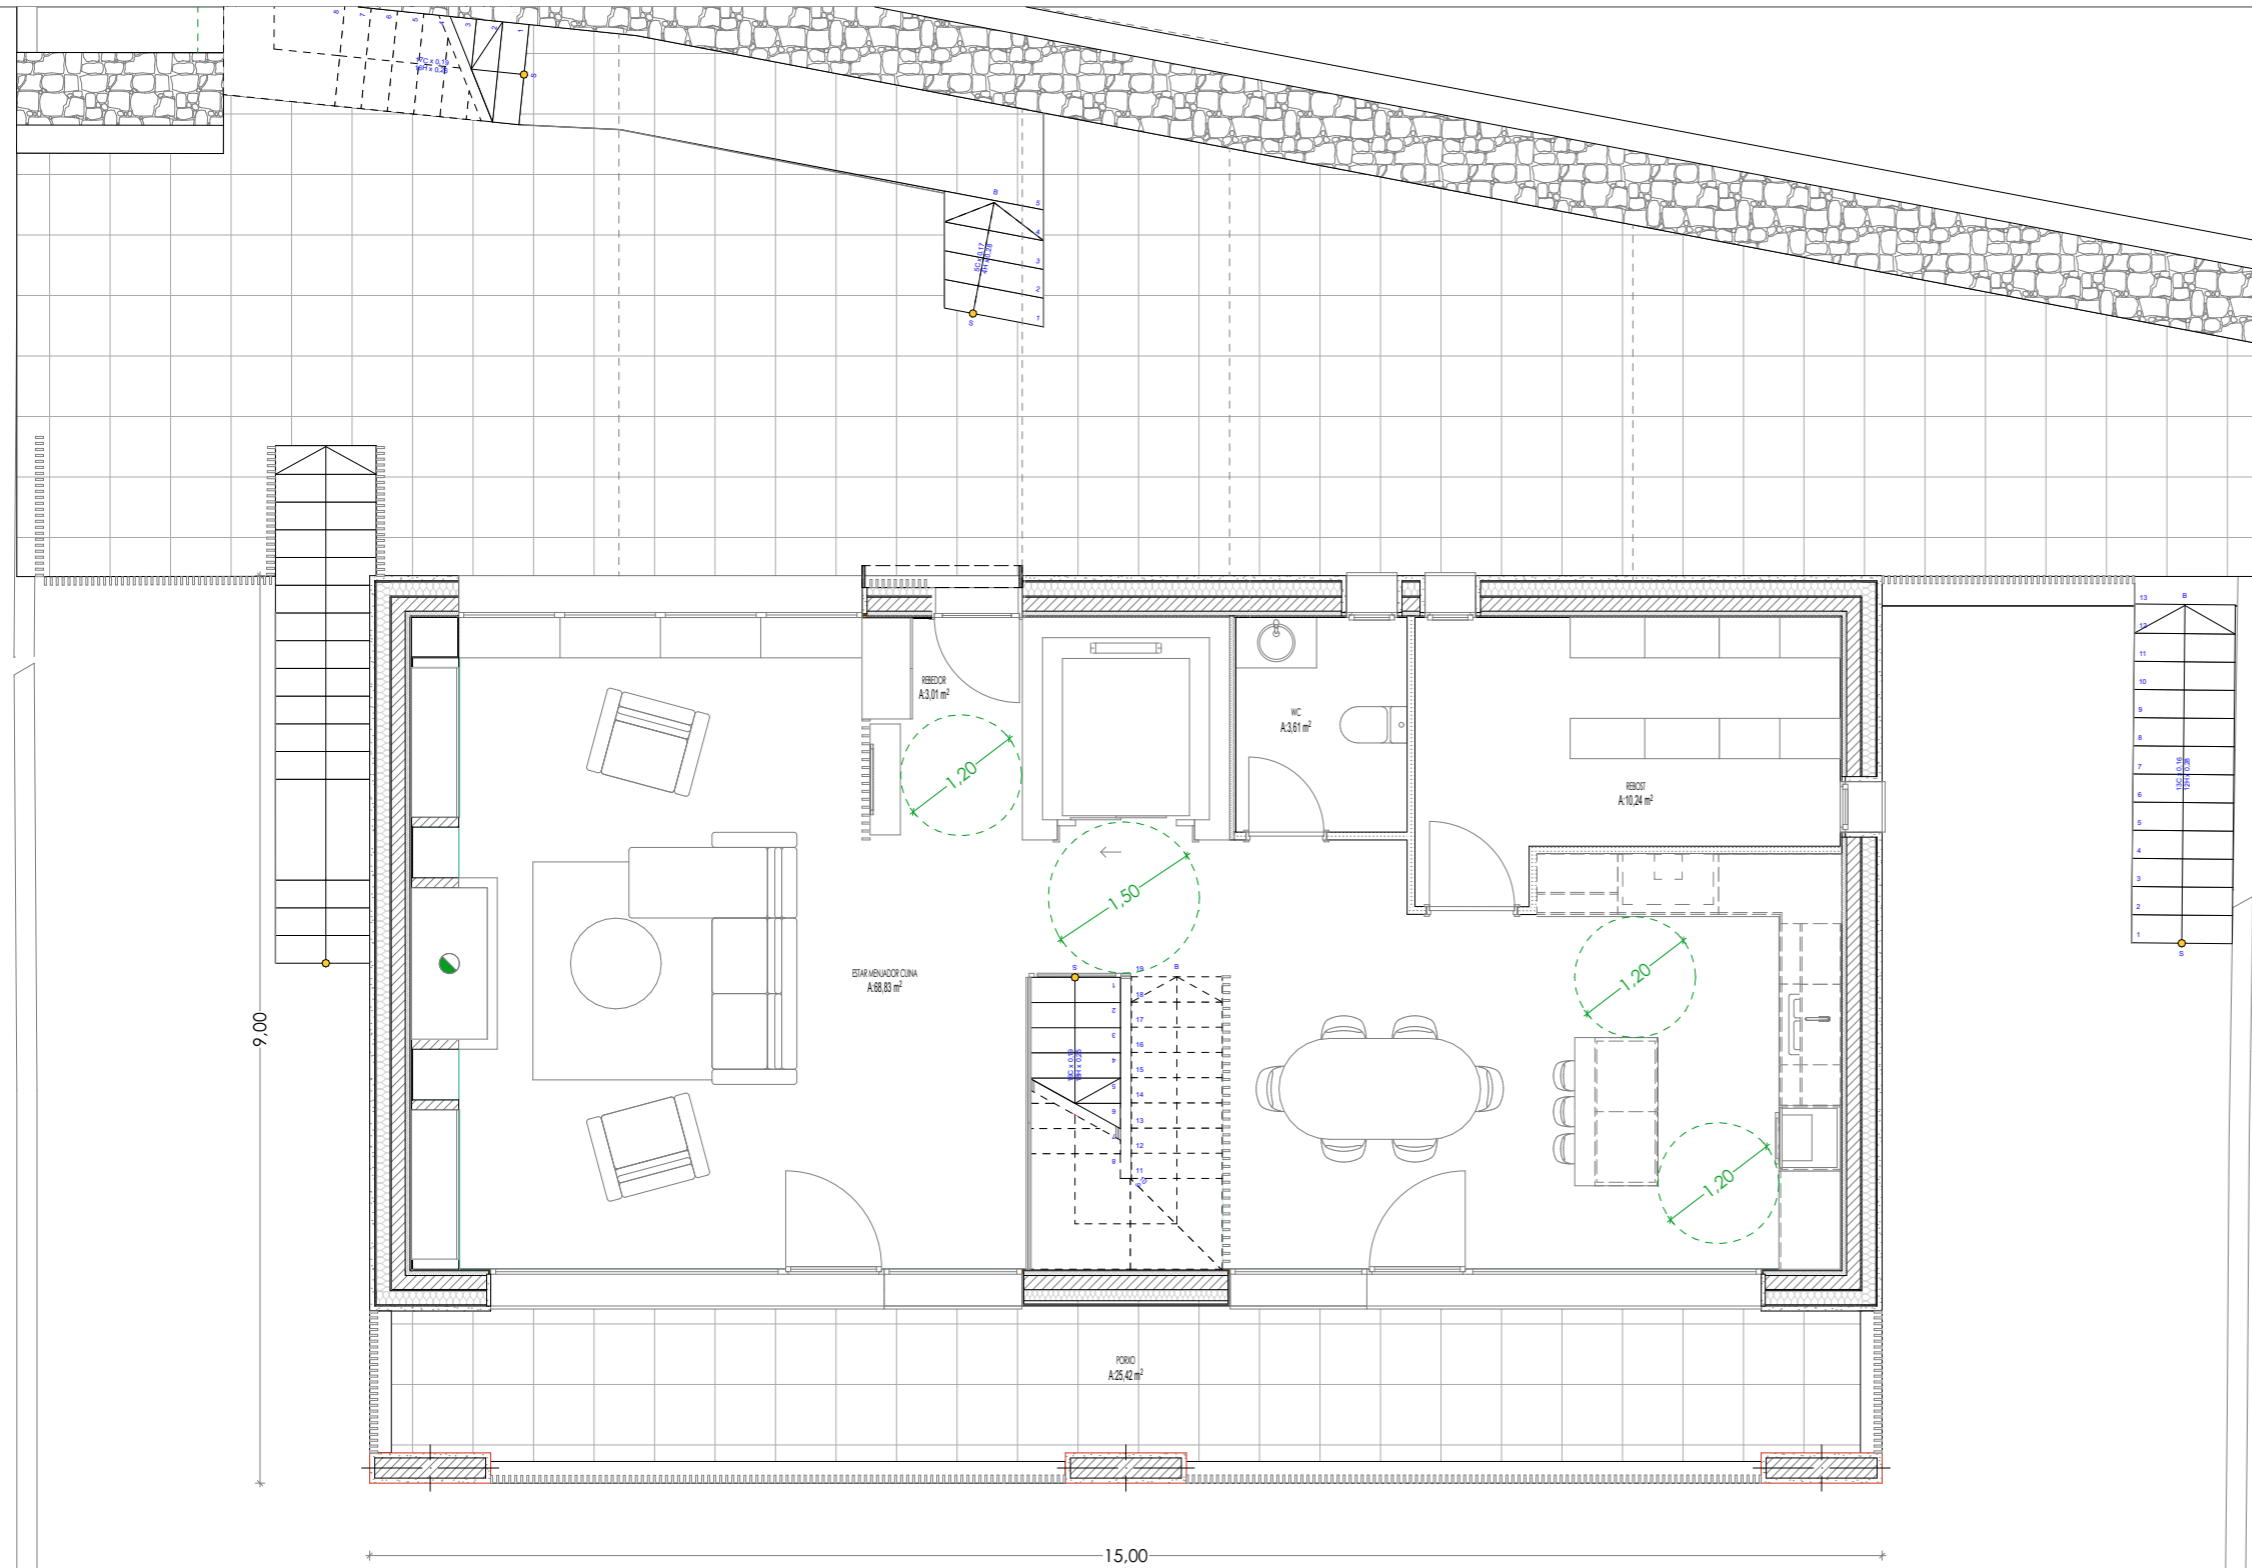

SUPERFICIES	
CONSTRUIDA	
PLANTA SOTERRANI	117.25 m ²
PLANTA BAIXA	117.25 m ²
PLANTA PRIMERA	135.00 m ²
PLANTA SOTACOBERTA	108.60 m ²
TOTAL SUP.	478.10 m²



ARQUITECTE:
Arnau Rius


PROJECTE:
PROJECTE DE HABITATGE UNIFAMILIAR


ADREÇA DE L'OBRA:
Carrer de les salines 25,
Parroquia d'Ordino
Andorra

DATA:
4/12/2025


PLÀNOL:
PLANTA PRIMERA
A-03

ESCALA:
1:75

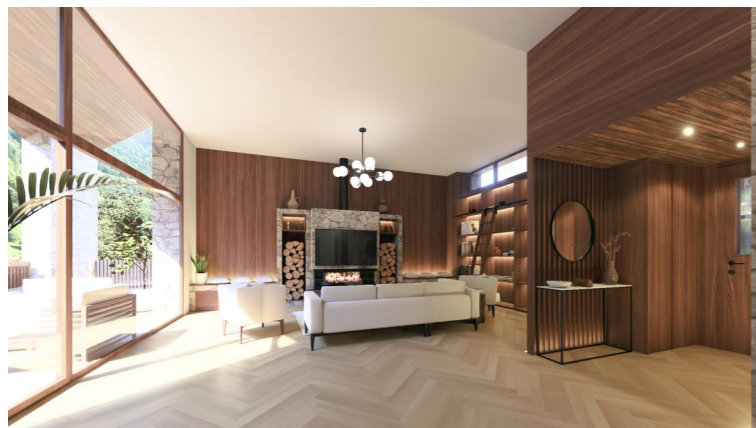

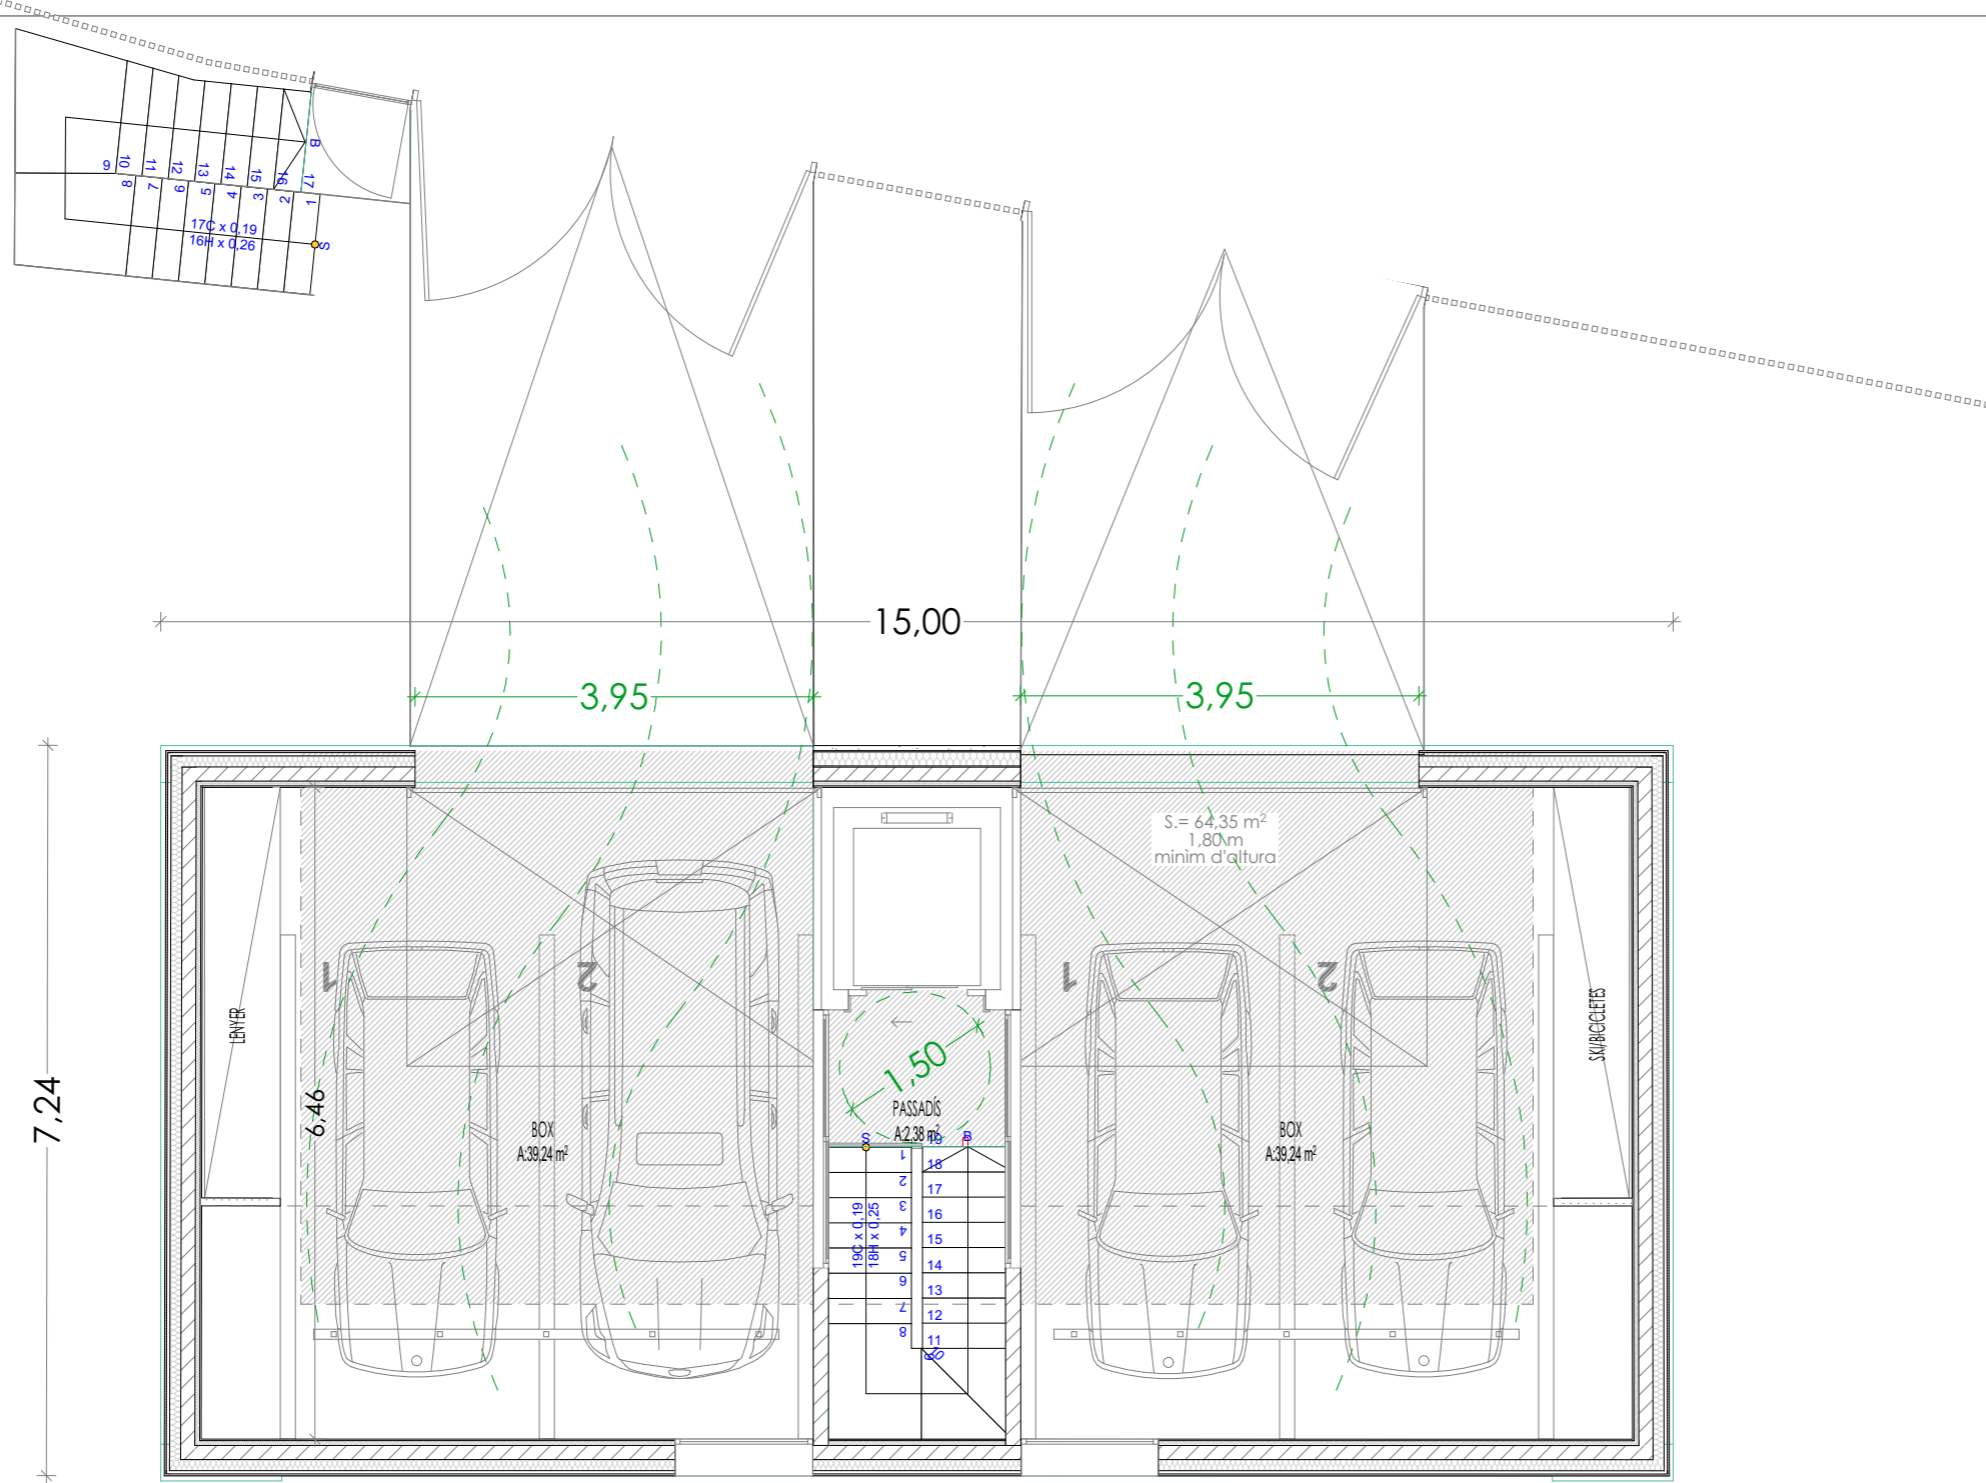

SUPERFÍCIES	
CONSTRUIDA	
PLANTA SOTERRANI	117.25 m ²
PLANTA BAIXA	117.25 m ²
PLANTA PRIMERA	135.00 m ²
PLANTA SOTACOBERTA	108.60 m ²
TOTAL SUP.	478.10 m²

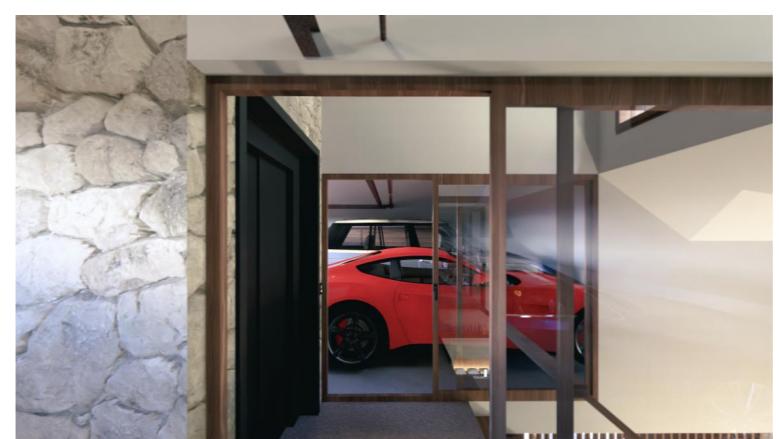



ARQUITECTE:
Arnau Rius



PROJECTE:
PROJECTE DE HABITATGE UNIFAMILIAR

ADREÇA DE L'OBRA:
Carrer de les salines 25,
Parroquia d'Ordino
Andorra



DATA:
4/12/2025

PLÀNOL:
PLANTA SOTACOBERTA
A-04

ESCALA:
1:75

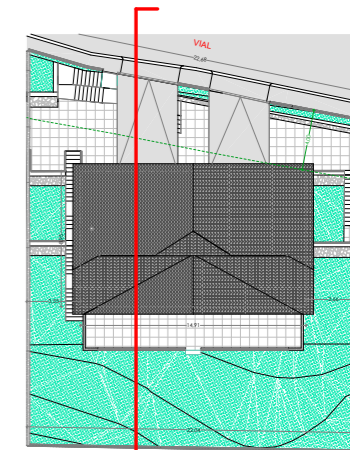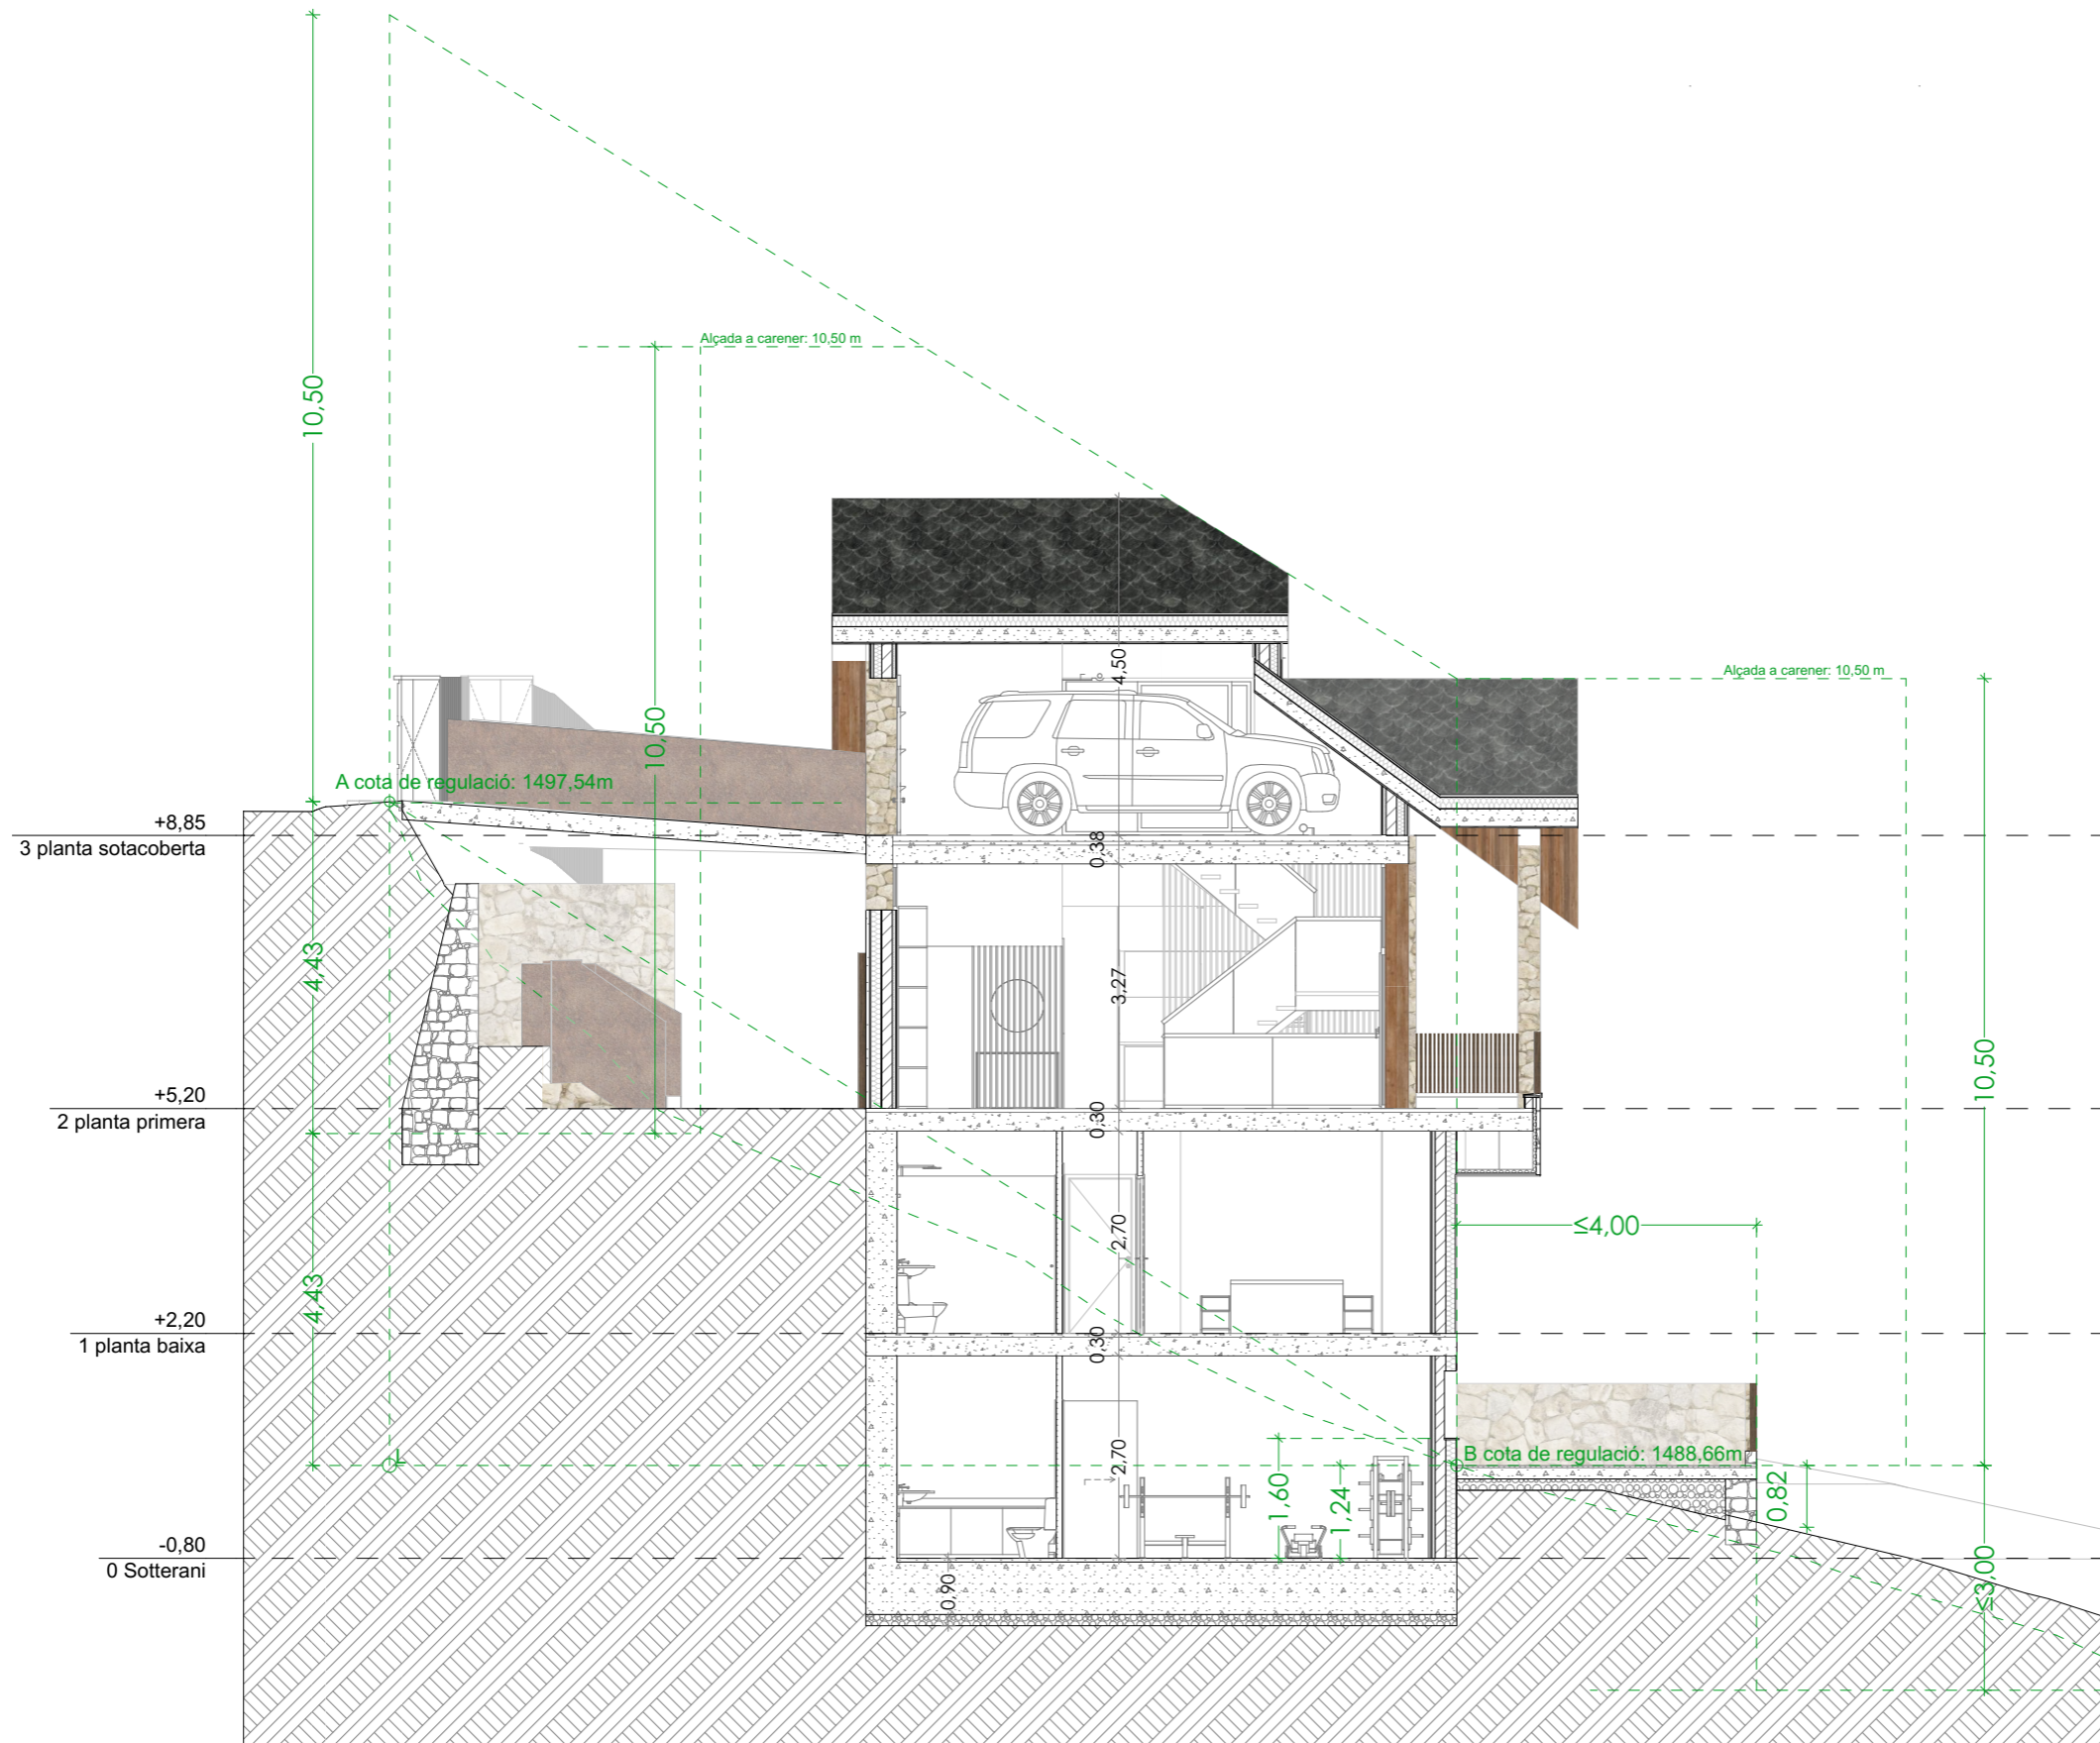

ARQUITECTE: Arnau Rius
PROJECTE: PROJECTE DE HABITATGE UNIFAMILIAR
ADREÇA DE L'OBRA: Carrer de les salines 25, Parroquia d'Ordino Andorra
DATA: 4/12/2025
PLÀNOL: SECCIÓ EDIFICI A-05
ESCALA: 1:100

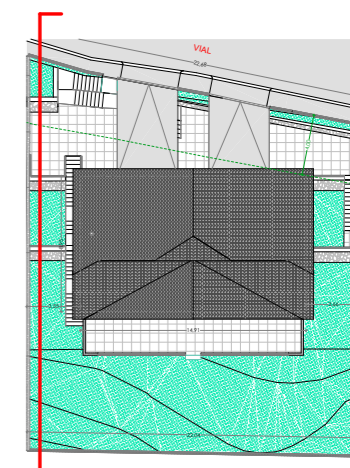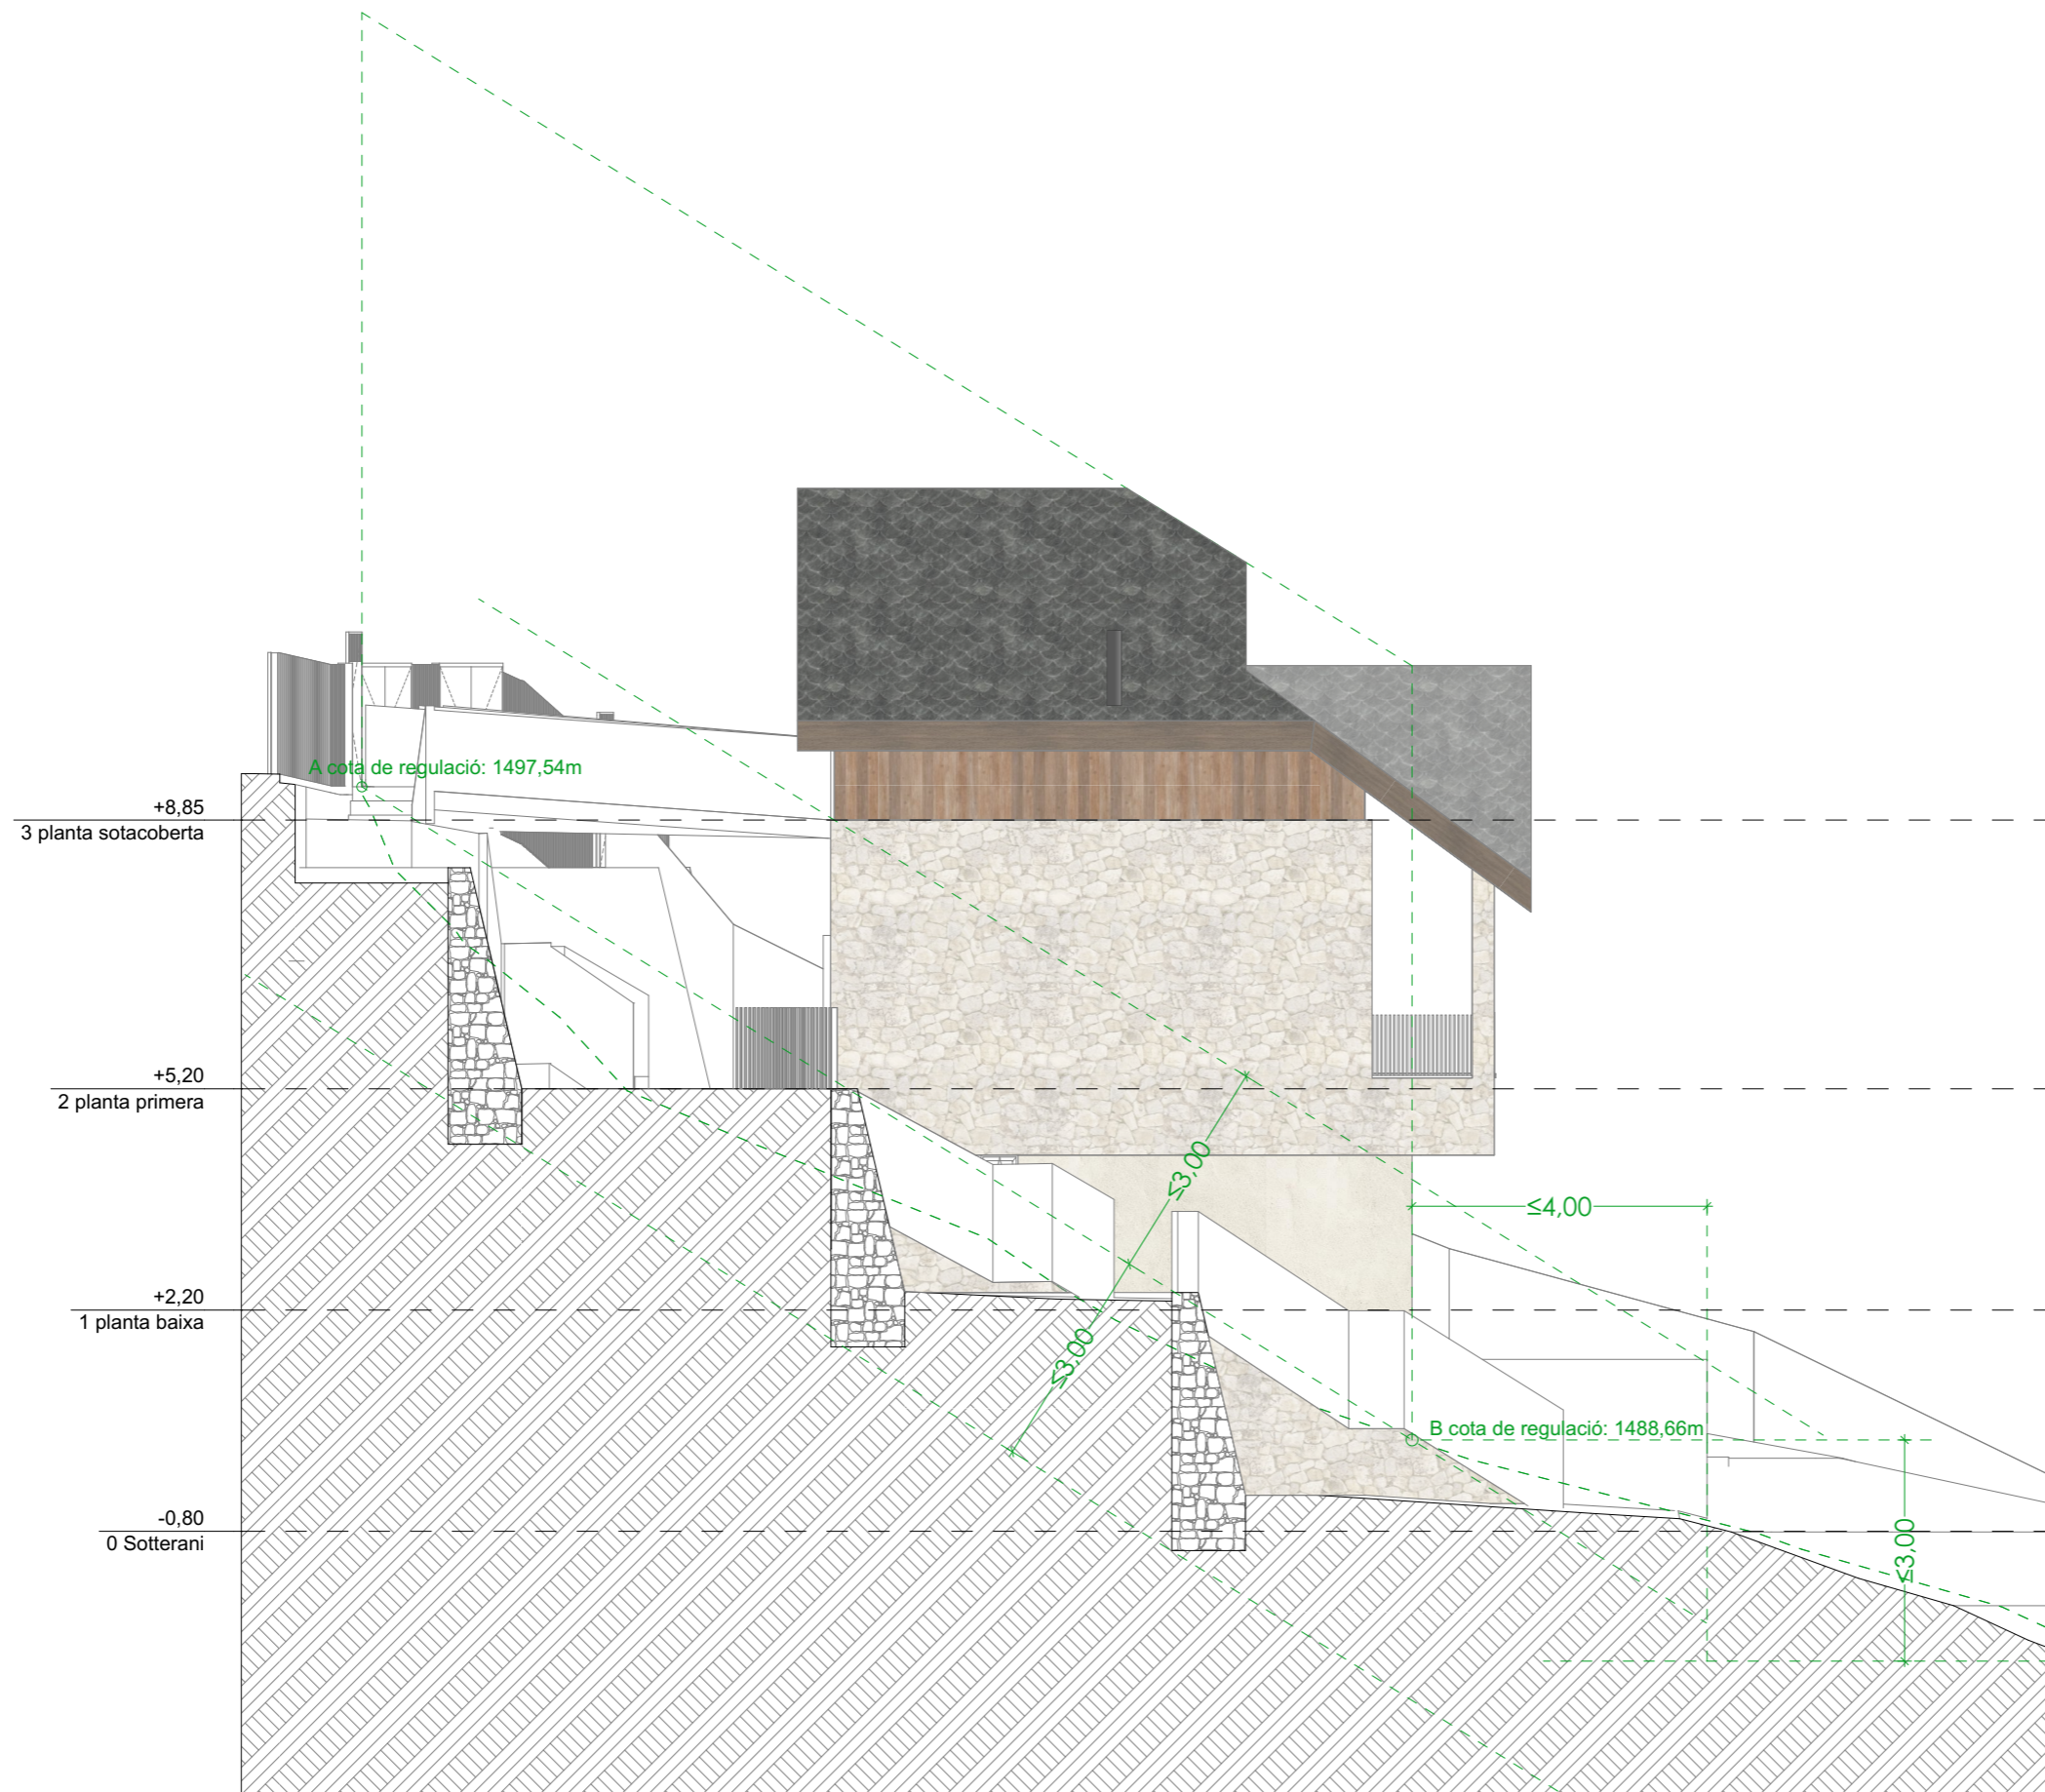

ARQUITECTE:
Arnau Rius

PROJECTE:
PROJECTE DE HABITATGE
UNIFAMILIAR

ADREÇA DE L'OBRA:
Carrer de les salines 25,
Parroquia d'Ordino
Andorra

DATA:
4/12/2025

PLÀNOL:
SECCIÓ TERRENY
LLIURE D'EDIFICACIÓ
A-06

ESCALA:
1:100



ARQUITECTE:
Arnau Rius

PROJECTE:
PROJECTE DE HABITATGE
UNIFAMILIAR

ADREÇA DE L'OBRA:
Carrer de les salines 25,
Parroquia d'Ordino
Andorra

DATA:
4/12/2025

PLÀNOL:

ALÇAT
A-07

ESCALA:
1:100