



PROJECTE DE HABITATGE
UNIFAMILIAR
LES SALINES 25, PARROQUIA D'ORDINO, ANDORRA

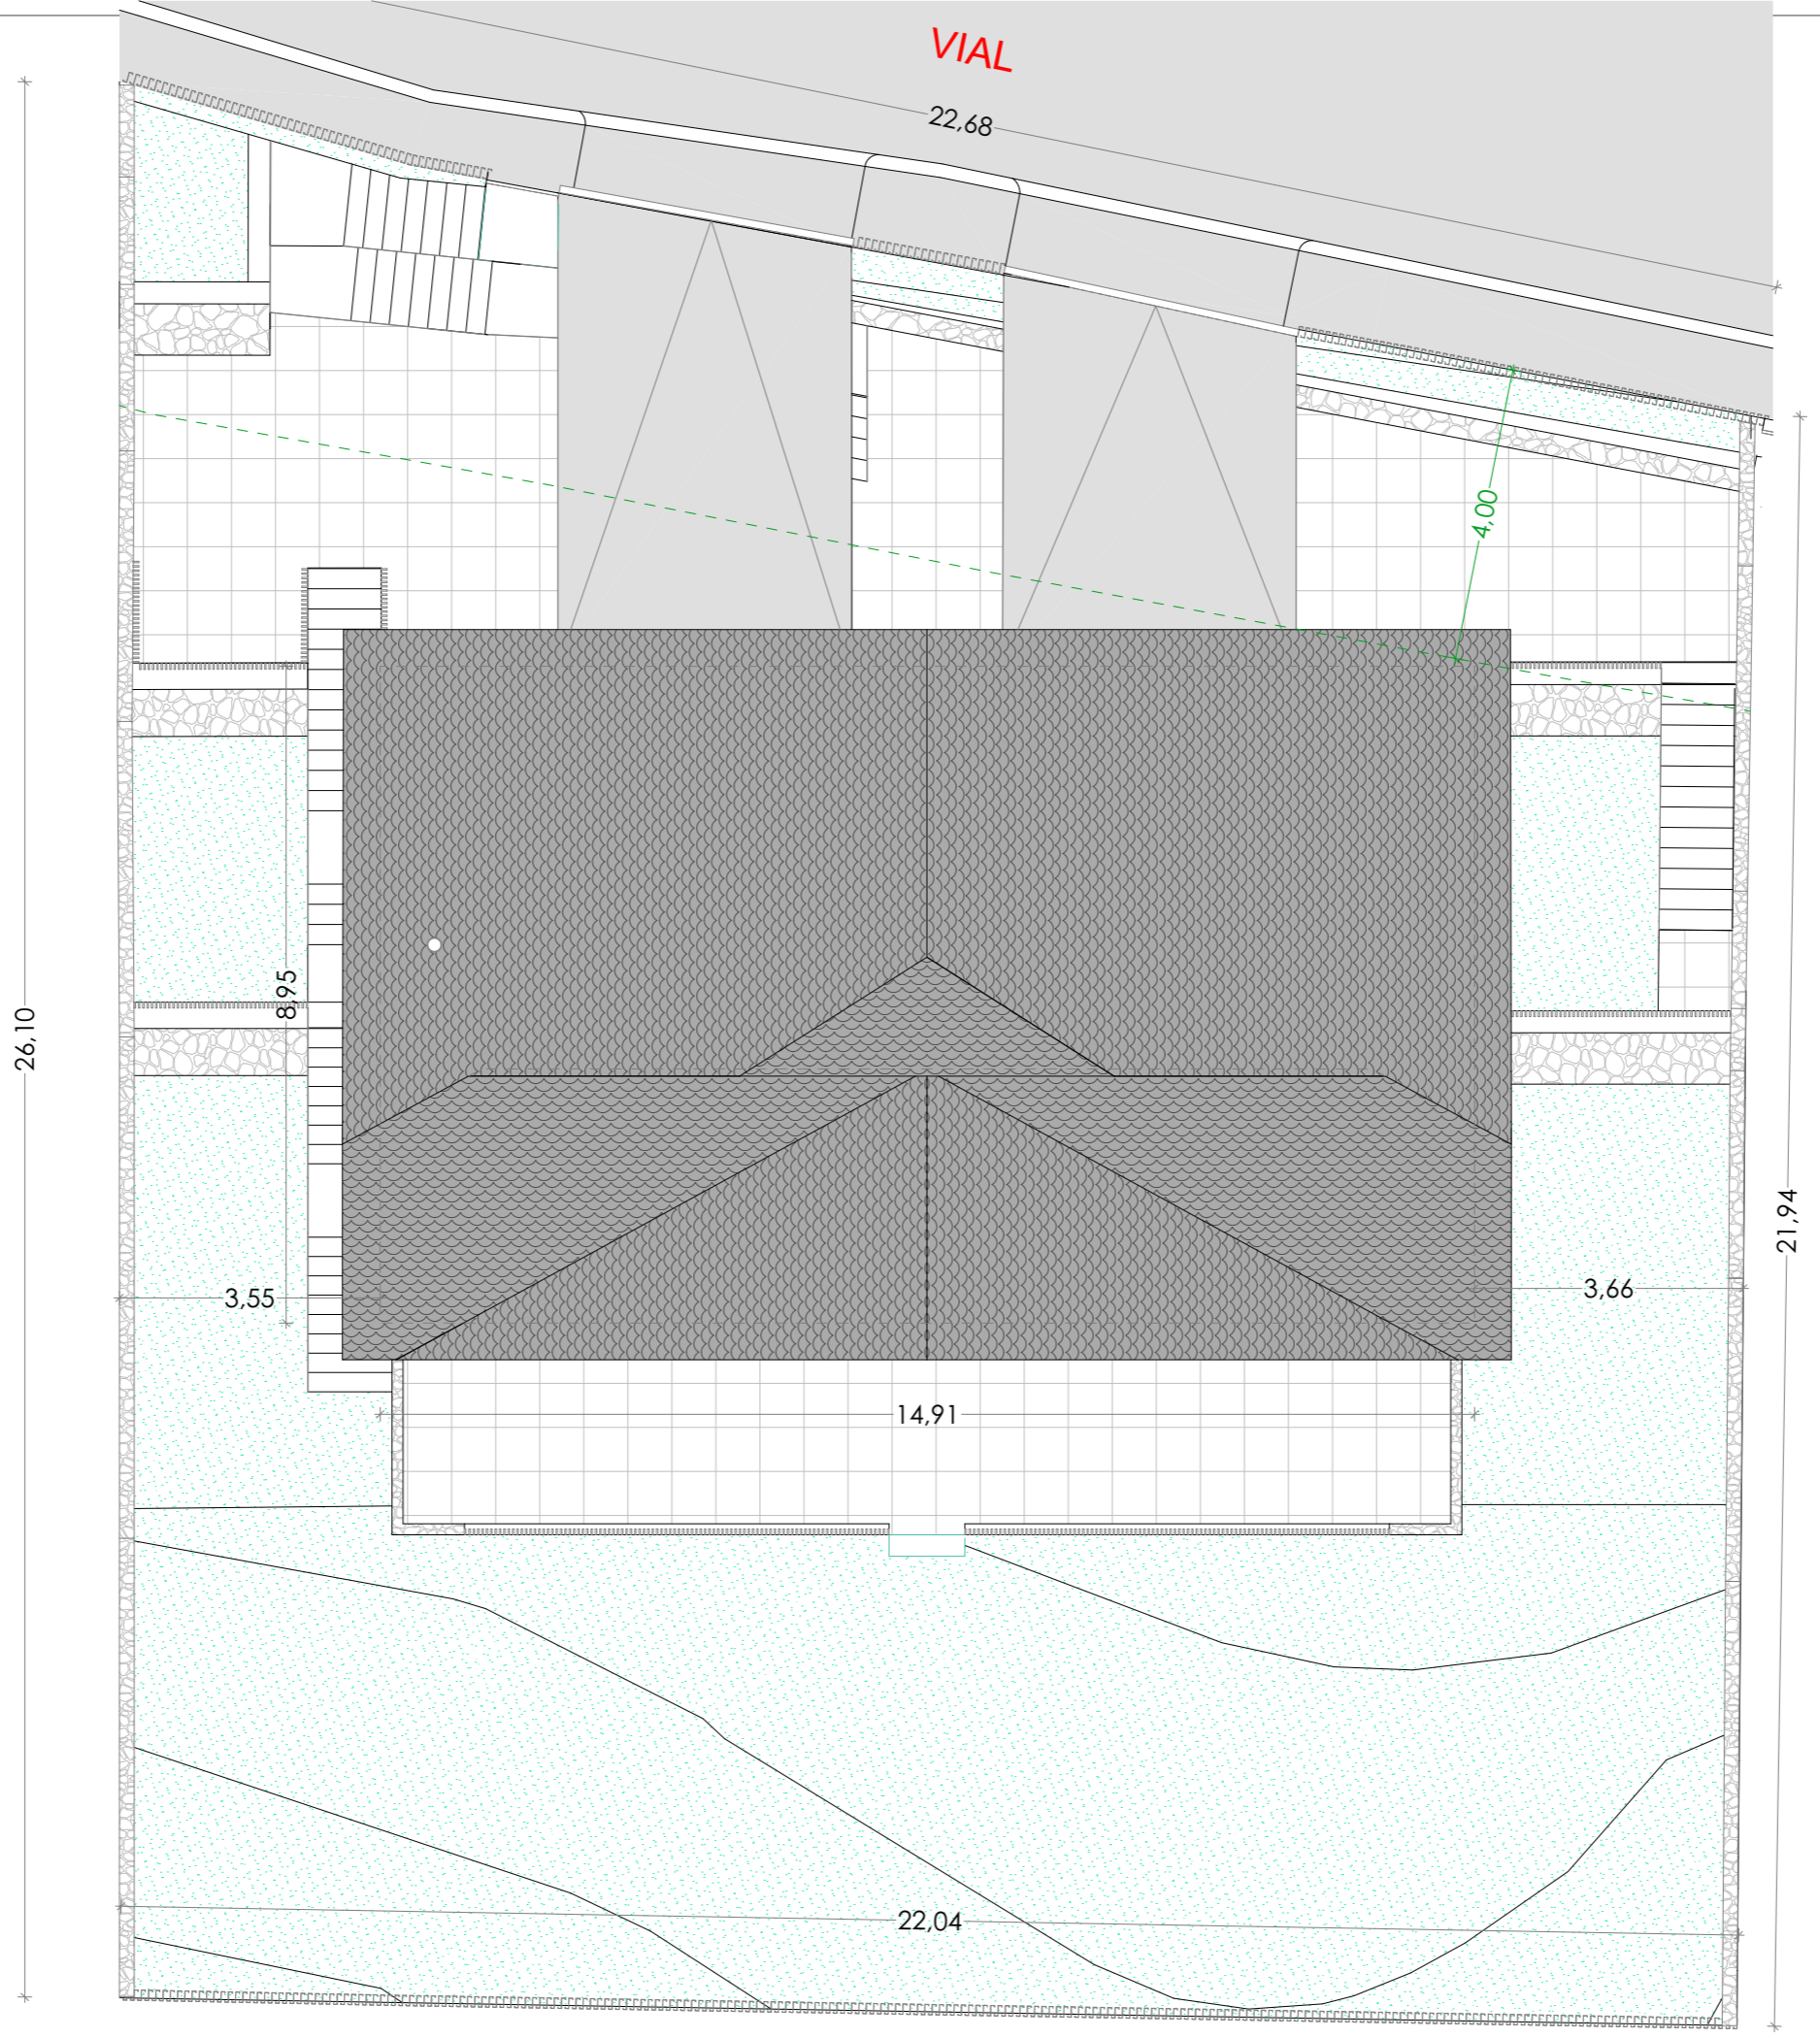

atelier+
projectes immobiliaris



ARQUITECTE: /
PROJECTE: PROJECTE DE HABITATGE UNIFAMILIAR
ADREÇA DE L'OBRA: Carrer de les salines 25, Parroquia d'Ordino Andorra
DATA: 4/12/2025
PLÀNOL: EMPLAÇAMENT A-00
ESCALA: 1:100

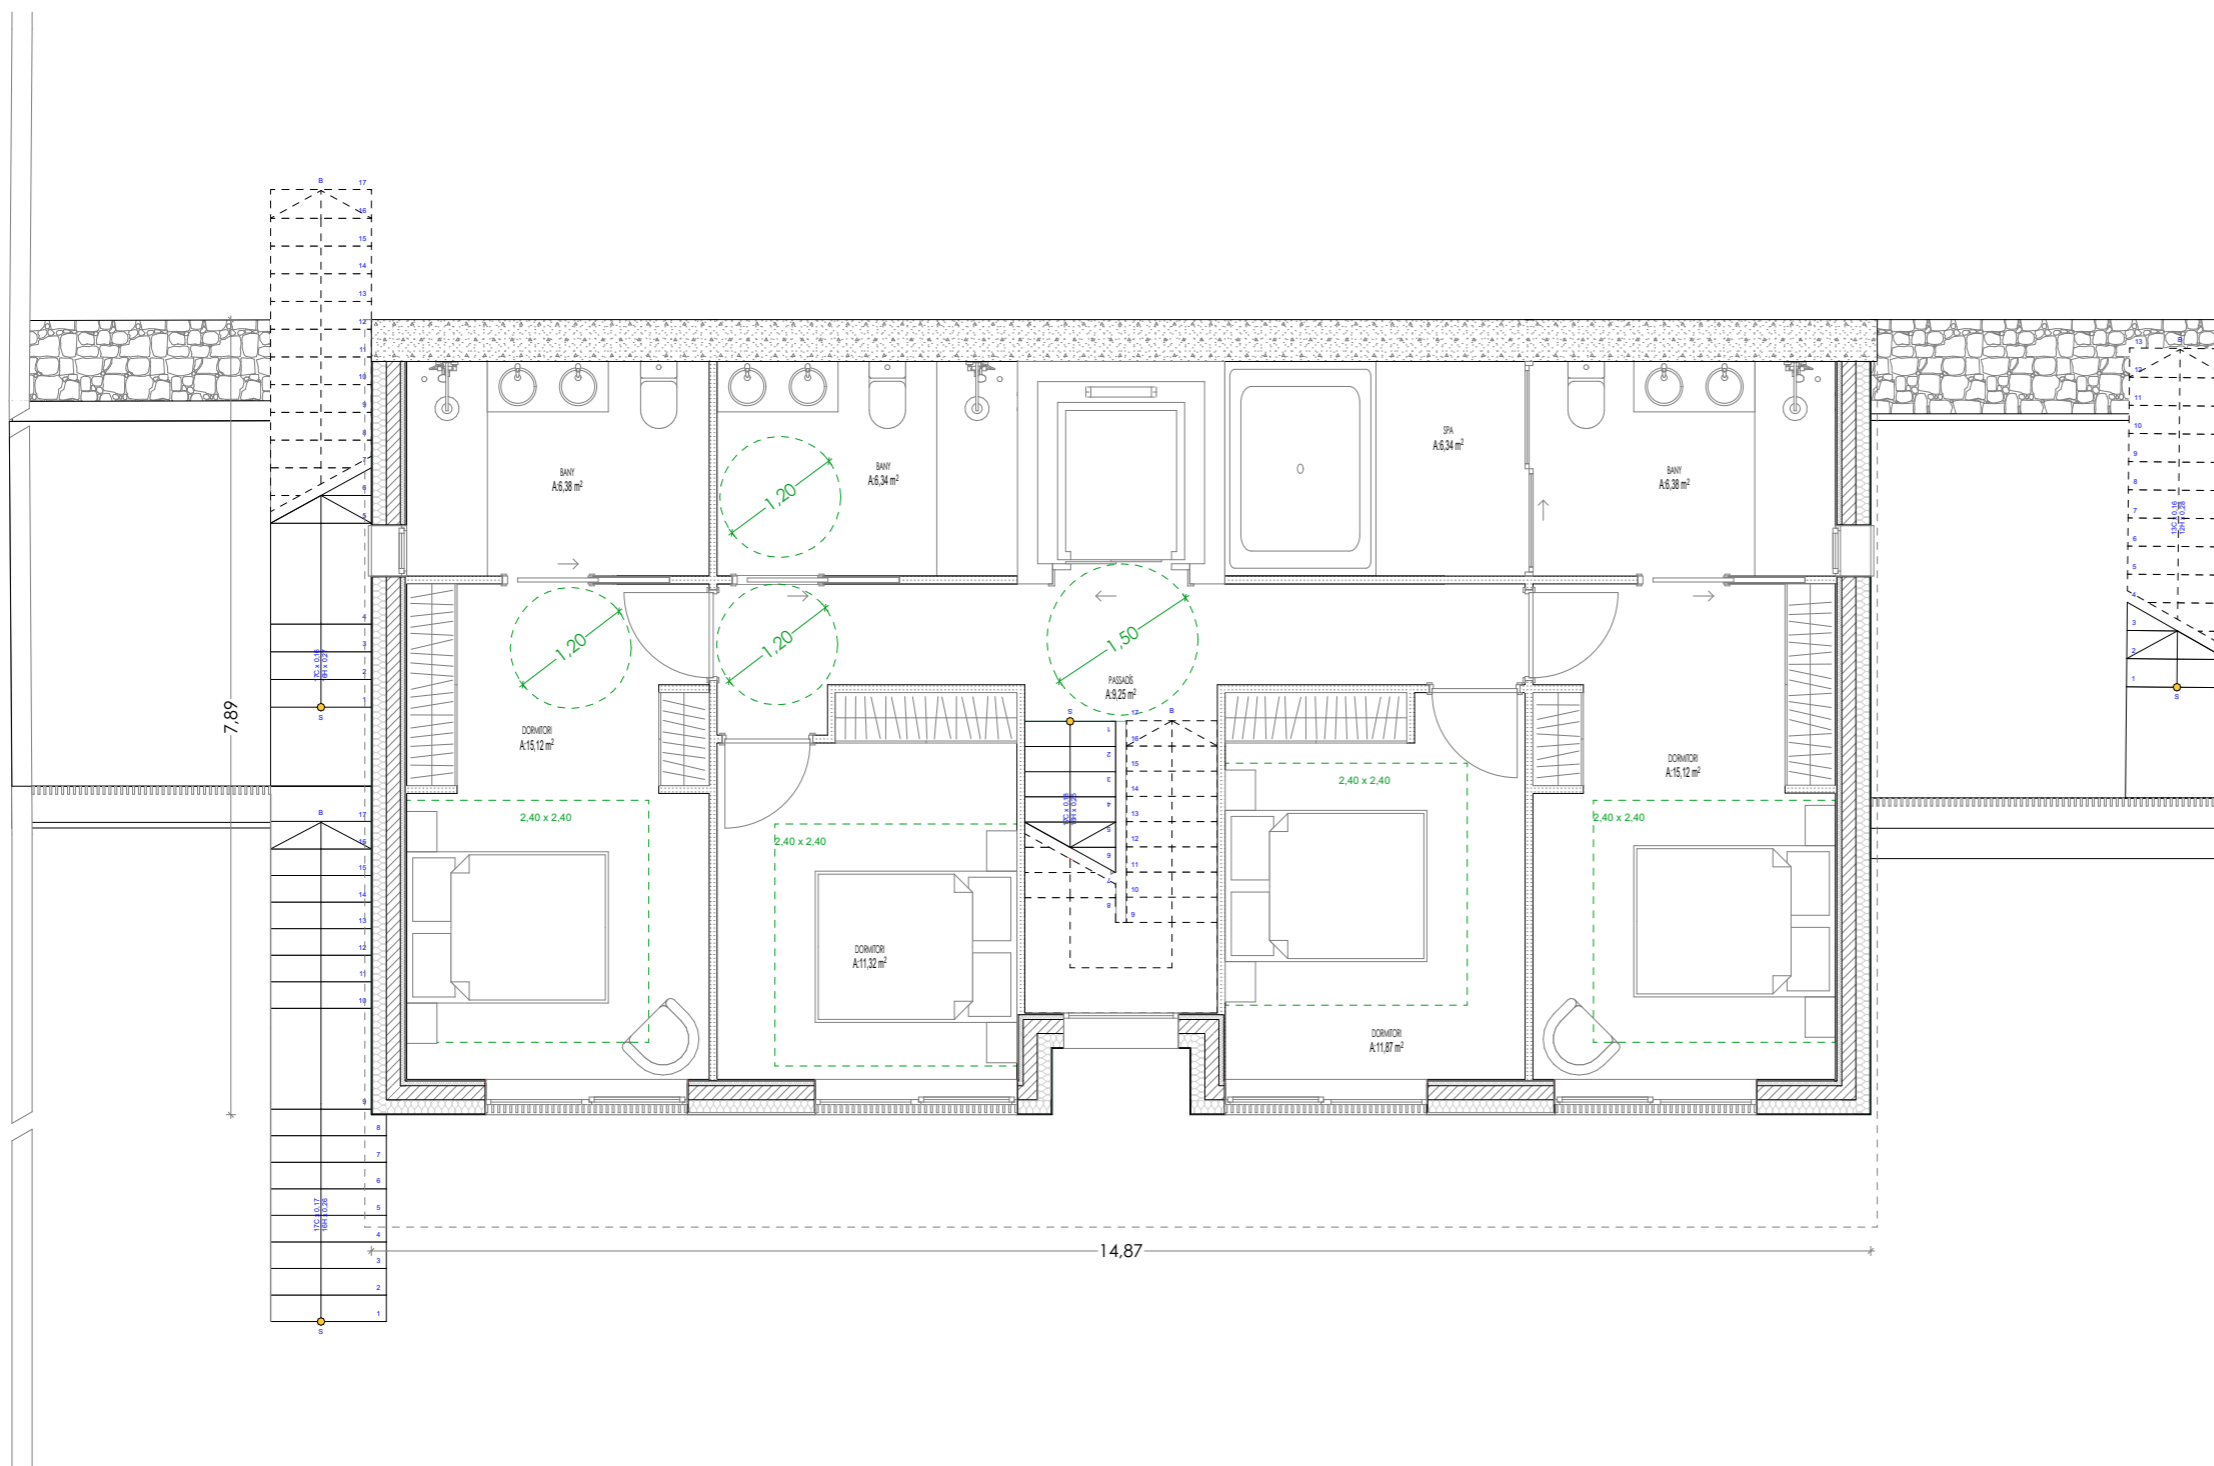

SUPERFICIES	
CONSTRUIDA	
PLANTA BAIXA	117.25 m ²
PLANTA PRIMERA	135.00 m ²
PLANTA SOTACOBERTA	108.60 m ²
TOTAL SUP.	360.85 m²



ARQUITECTE:

PROJECTE:
PROJECTE DE HABITATGE UNIFAMILIAR

ADREÇA DE L'OBRA:
Carrer de les salines 25,
Parroquia d'Ordino
Andorra

DATA:
4/12/2025


PLÀNOL:


PLANTA BAIXA

A-02

ESCALA:
1:75

A3

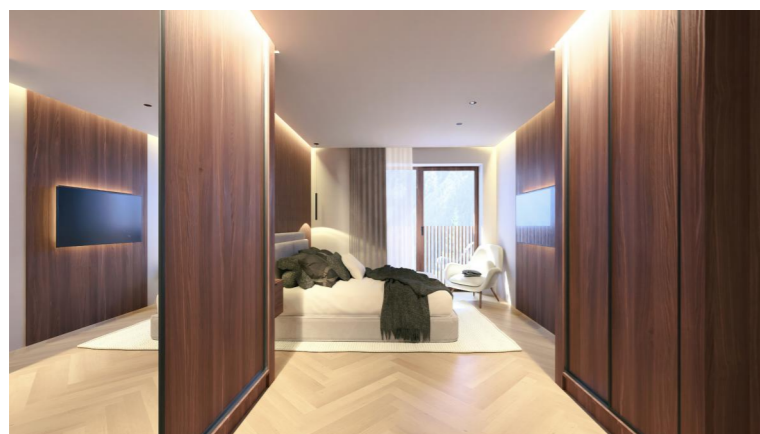

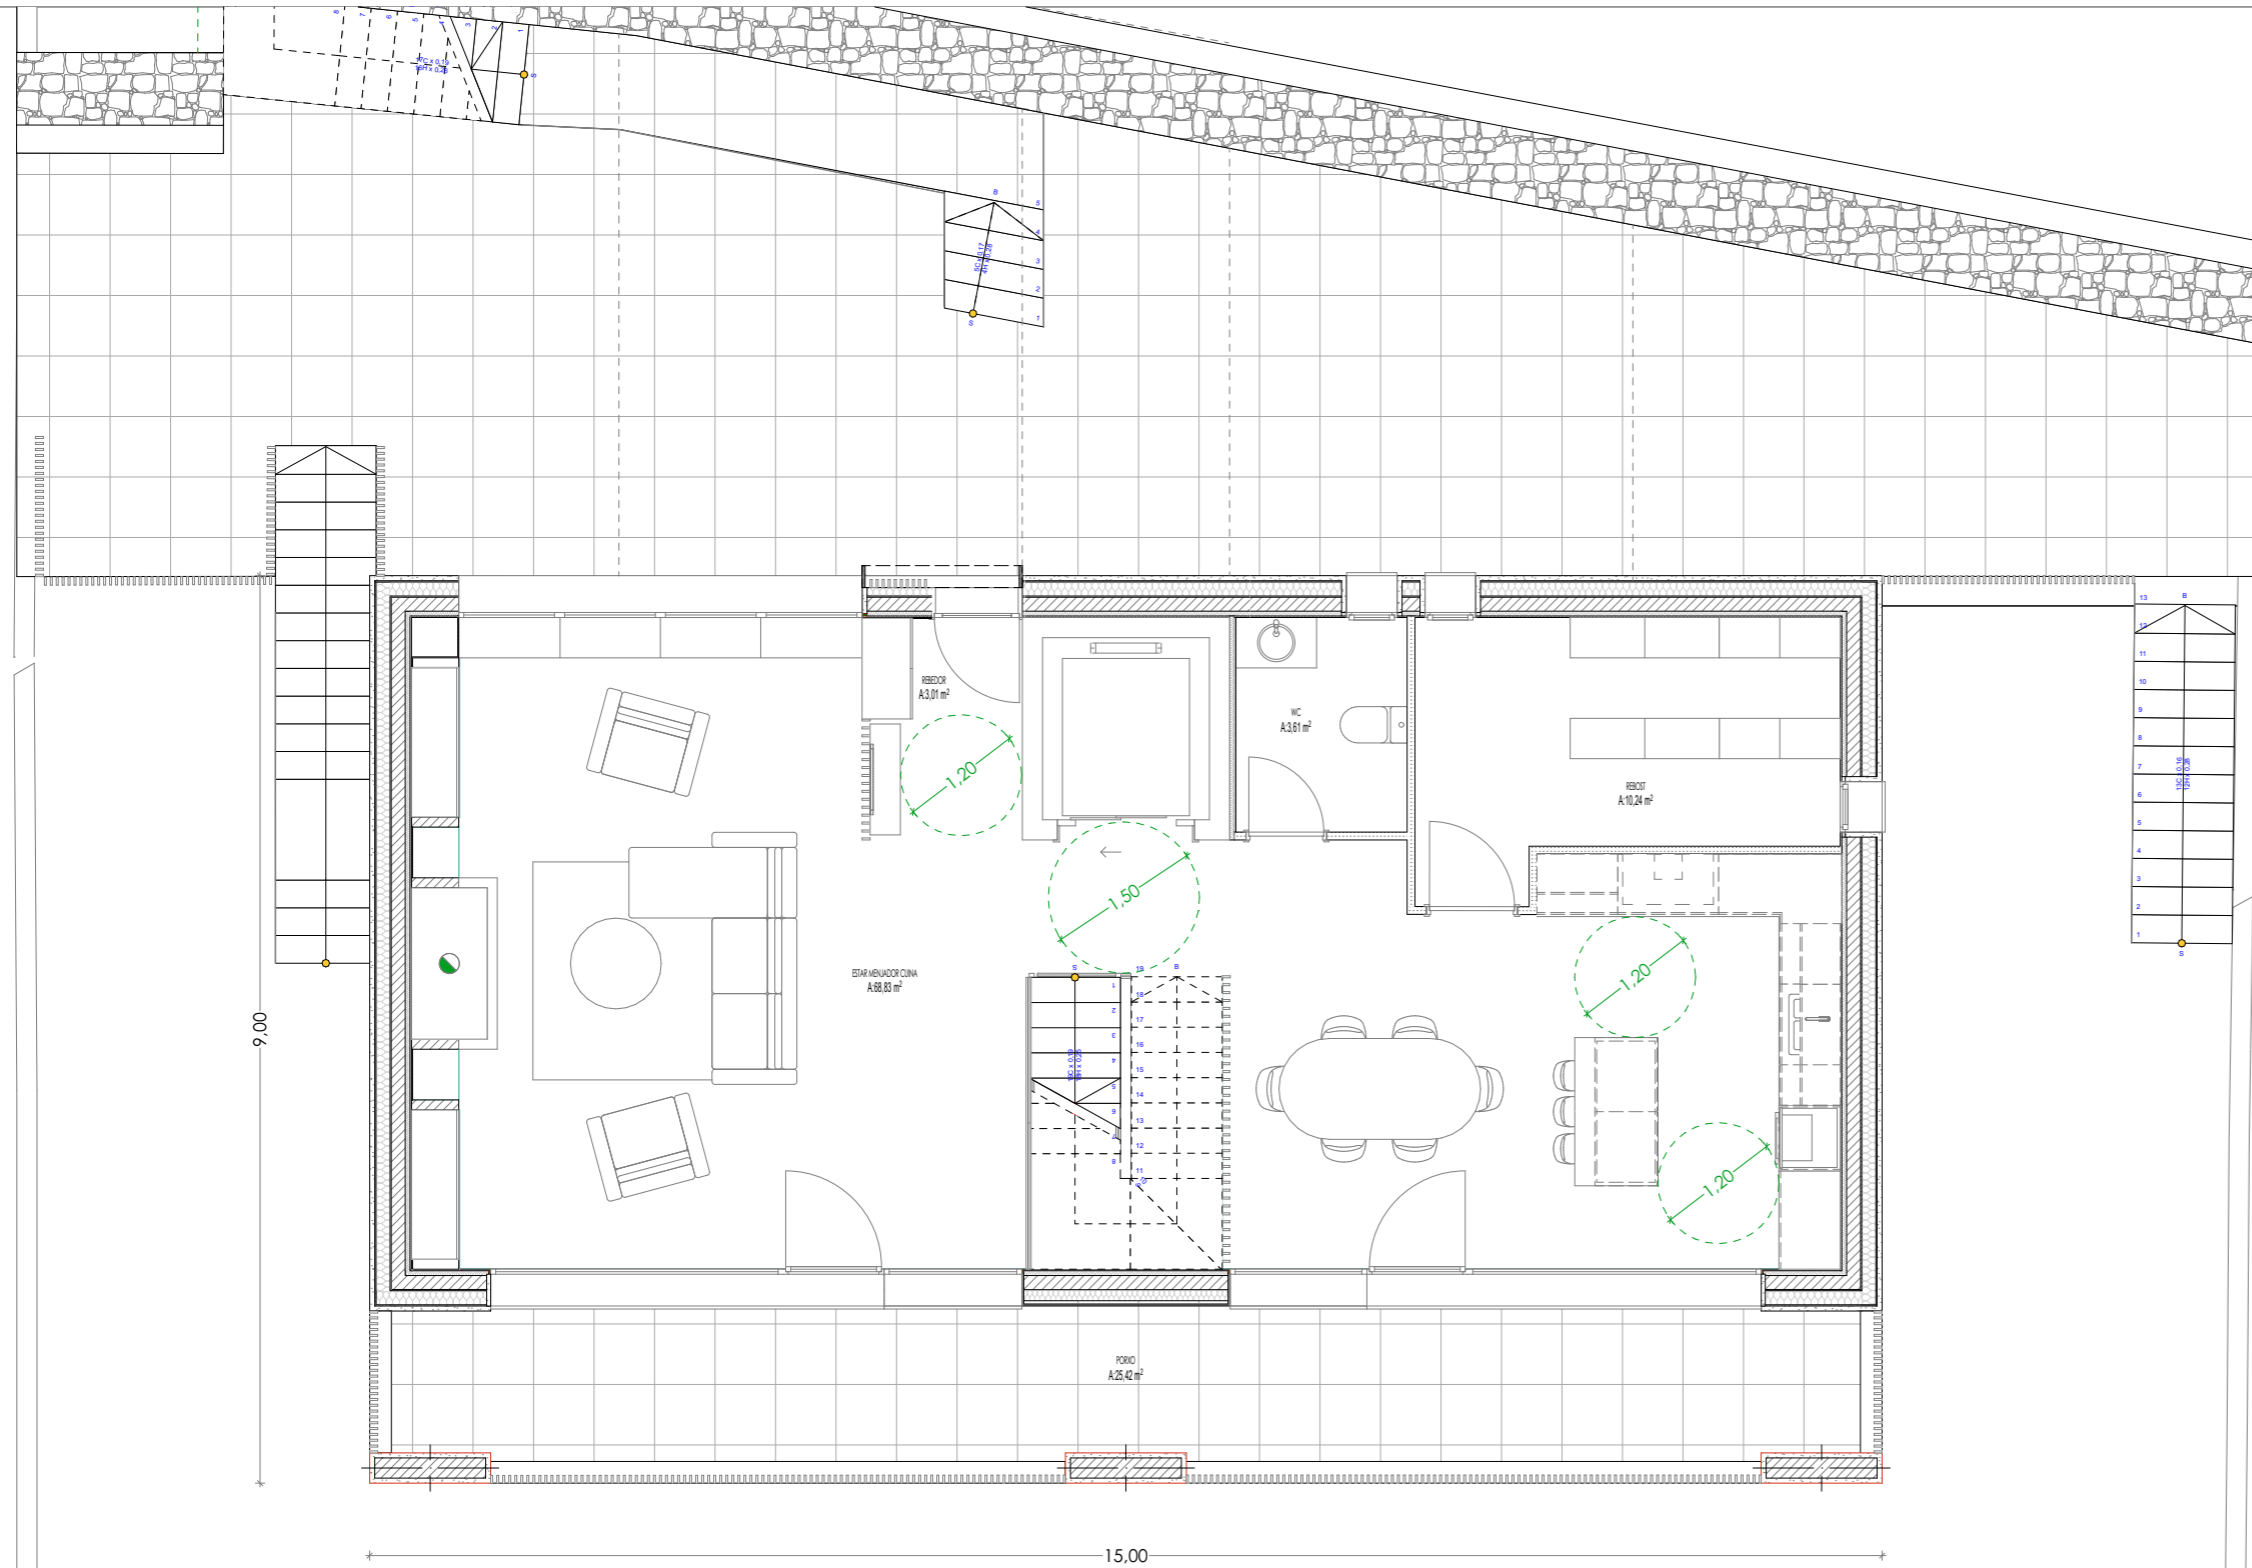

SUPERFÍCIES	
CONSTRUIDA	
PLANTA BAIXA	117.25 m ²
PLANTA PRIMERA	135.00 m ²
PLANTA SOTACOBERTA	108.60 m ²
TOTAL SUP.	360.85 m²



ARQUITECTE:

PROJECTE:
PROJECTE DE HABITATGE UNIFAMILIAR

ADREÇA DE L'OBRA:
Carrer de les salines 25,
Parroquia d'Ordino
Andorra

DATA:
4/12/2025


PLÀNOL:


PLANTA PRIMERA

A-03


ESCALA:
1:75

A3

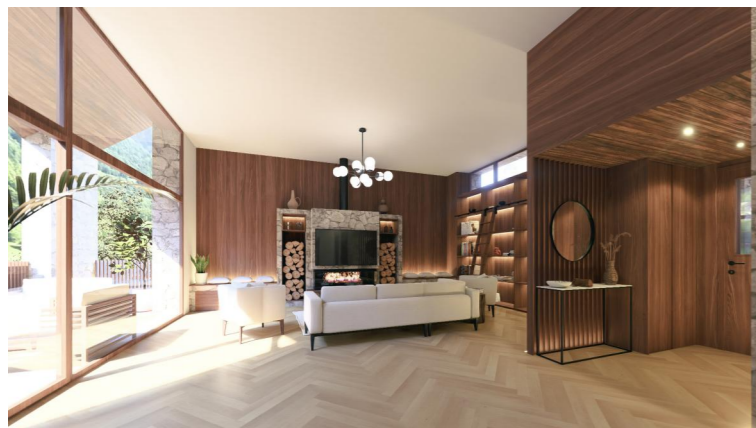

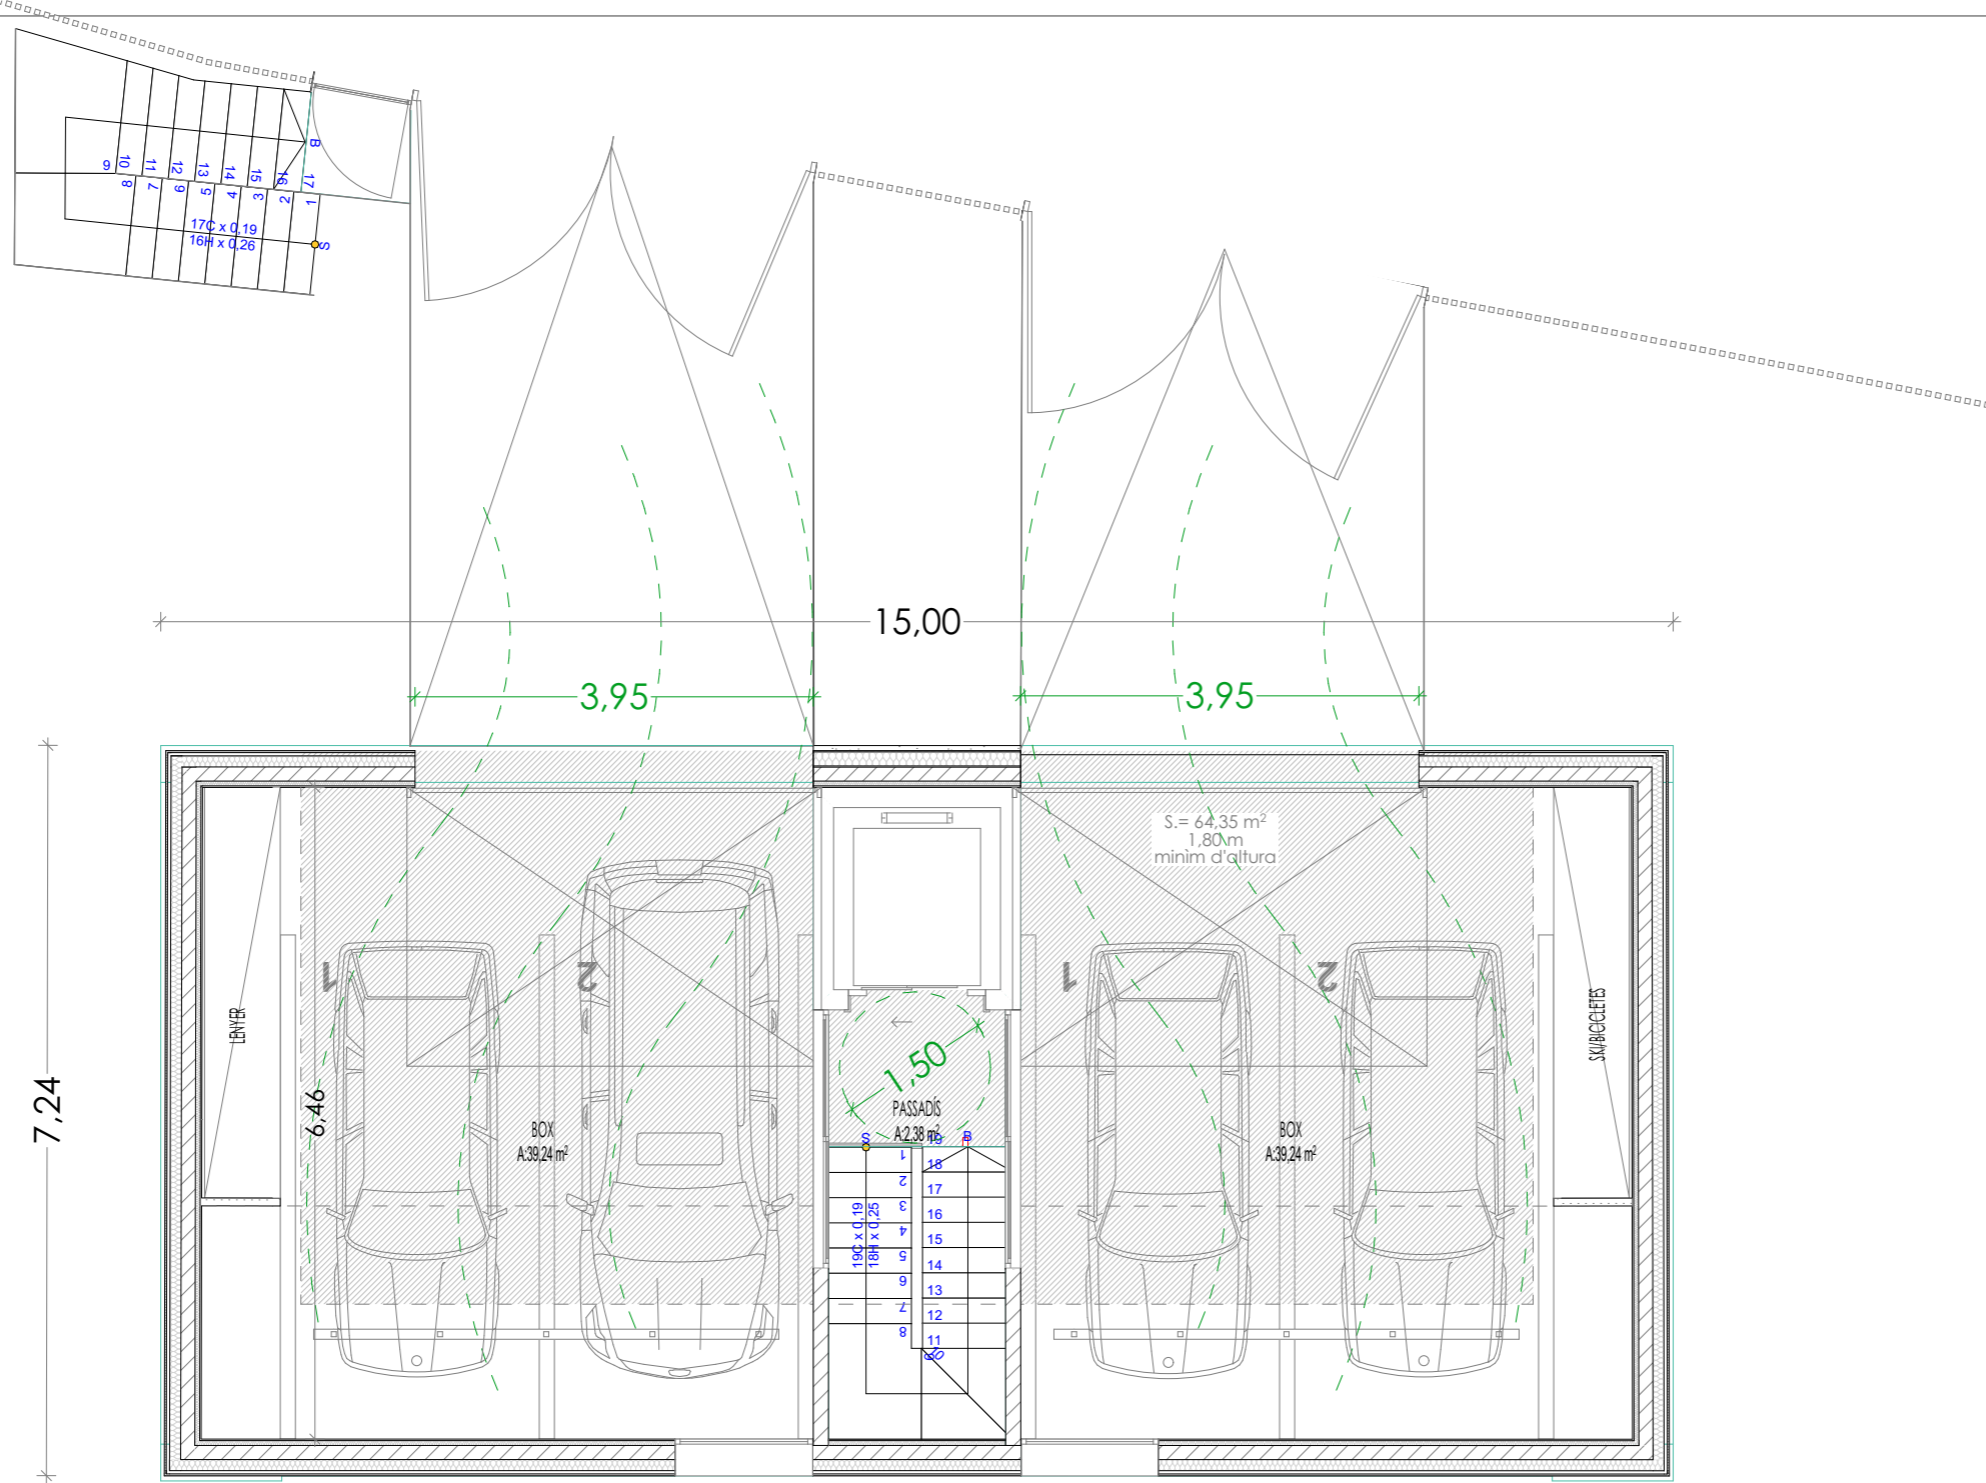

SUPERFÍCIES	
CONSTRUIDA	
PLANTA BAIXA	117.25 m ²
PLANTA PRIMERA	135.00 m ²
PLANTA SOTACOBERTA	108.60 m ²
TOTAL SUP.	360.85 m²

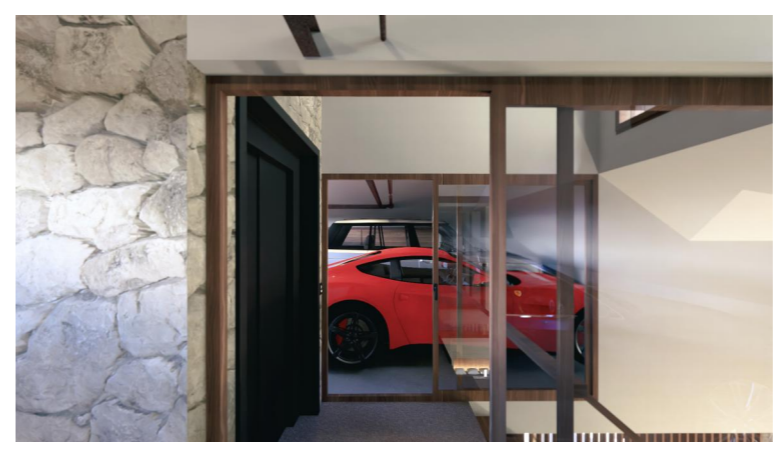

ARQUITECTE:
.



PROJECTE:
PROJECTE DE HABITATGE UNIFAMILIAR

ADREÇA DE L'OBRA:
Carrer de les salines 25,
Parroquia d'Ordino
Andorra

DATA:
4/12/2025

PLÀNOL:
PLANTA SOTACOBERTA
A-04

ESCALA:
1:75

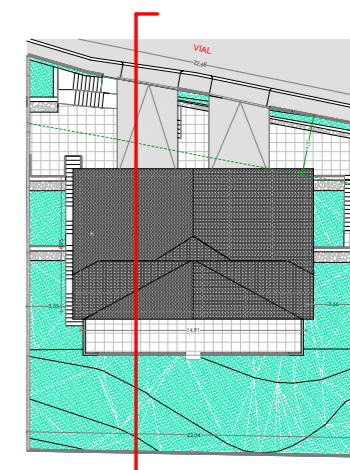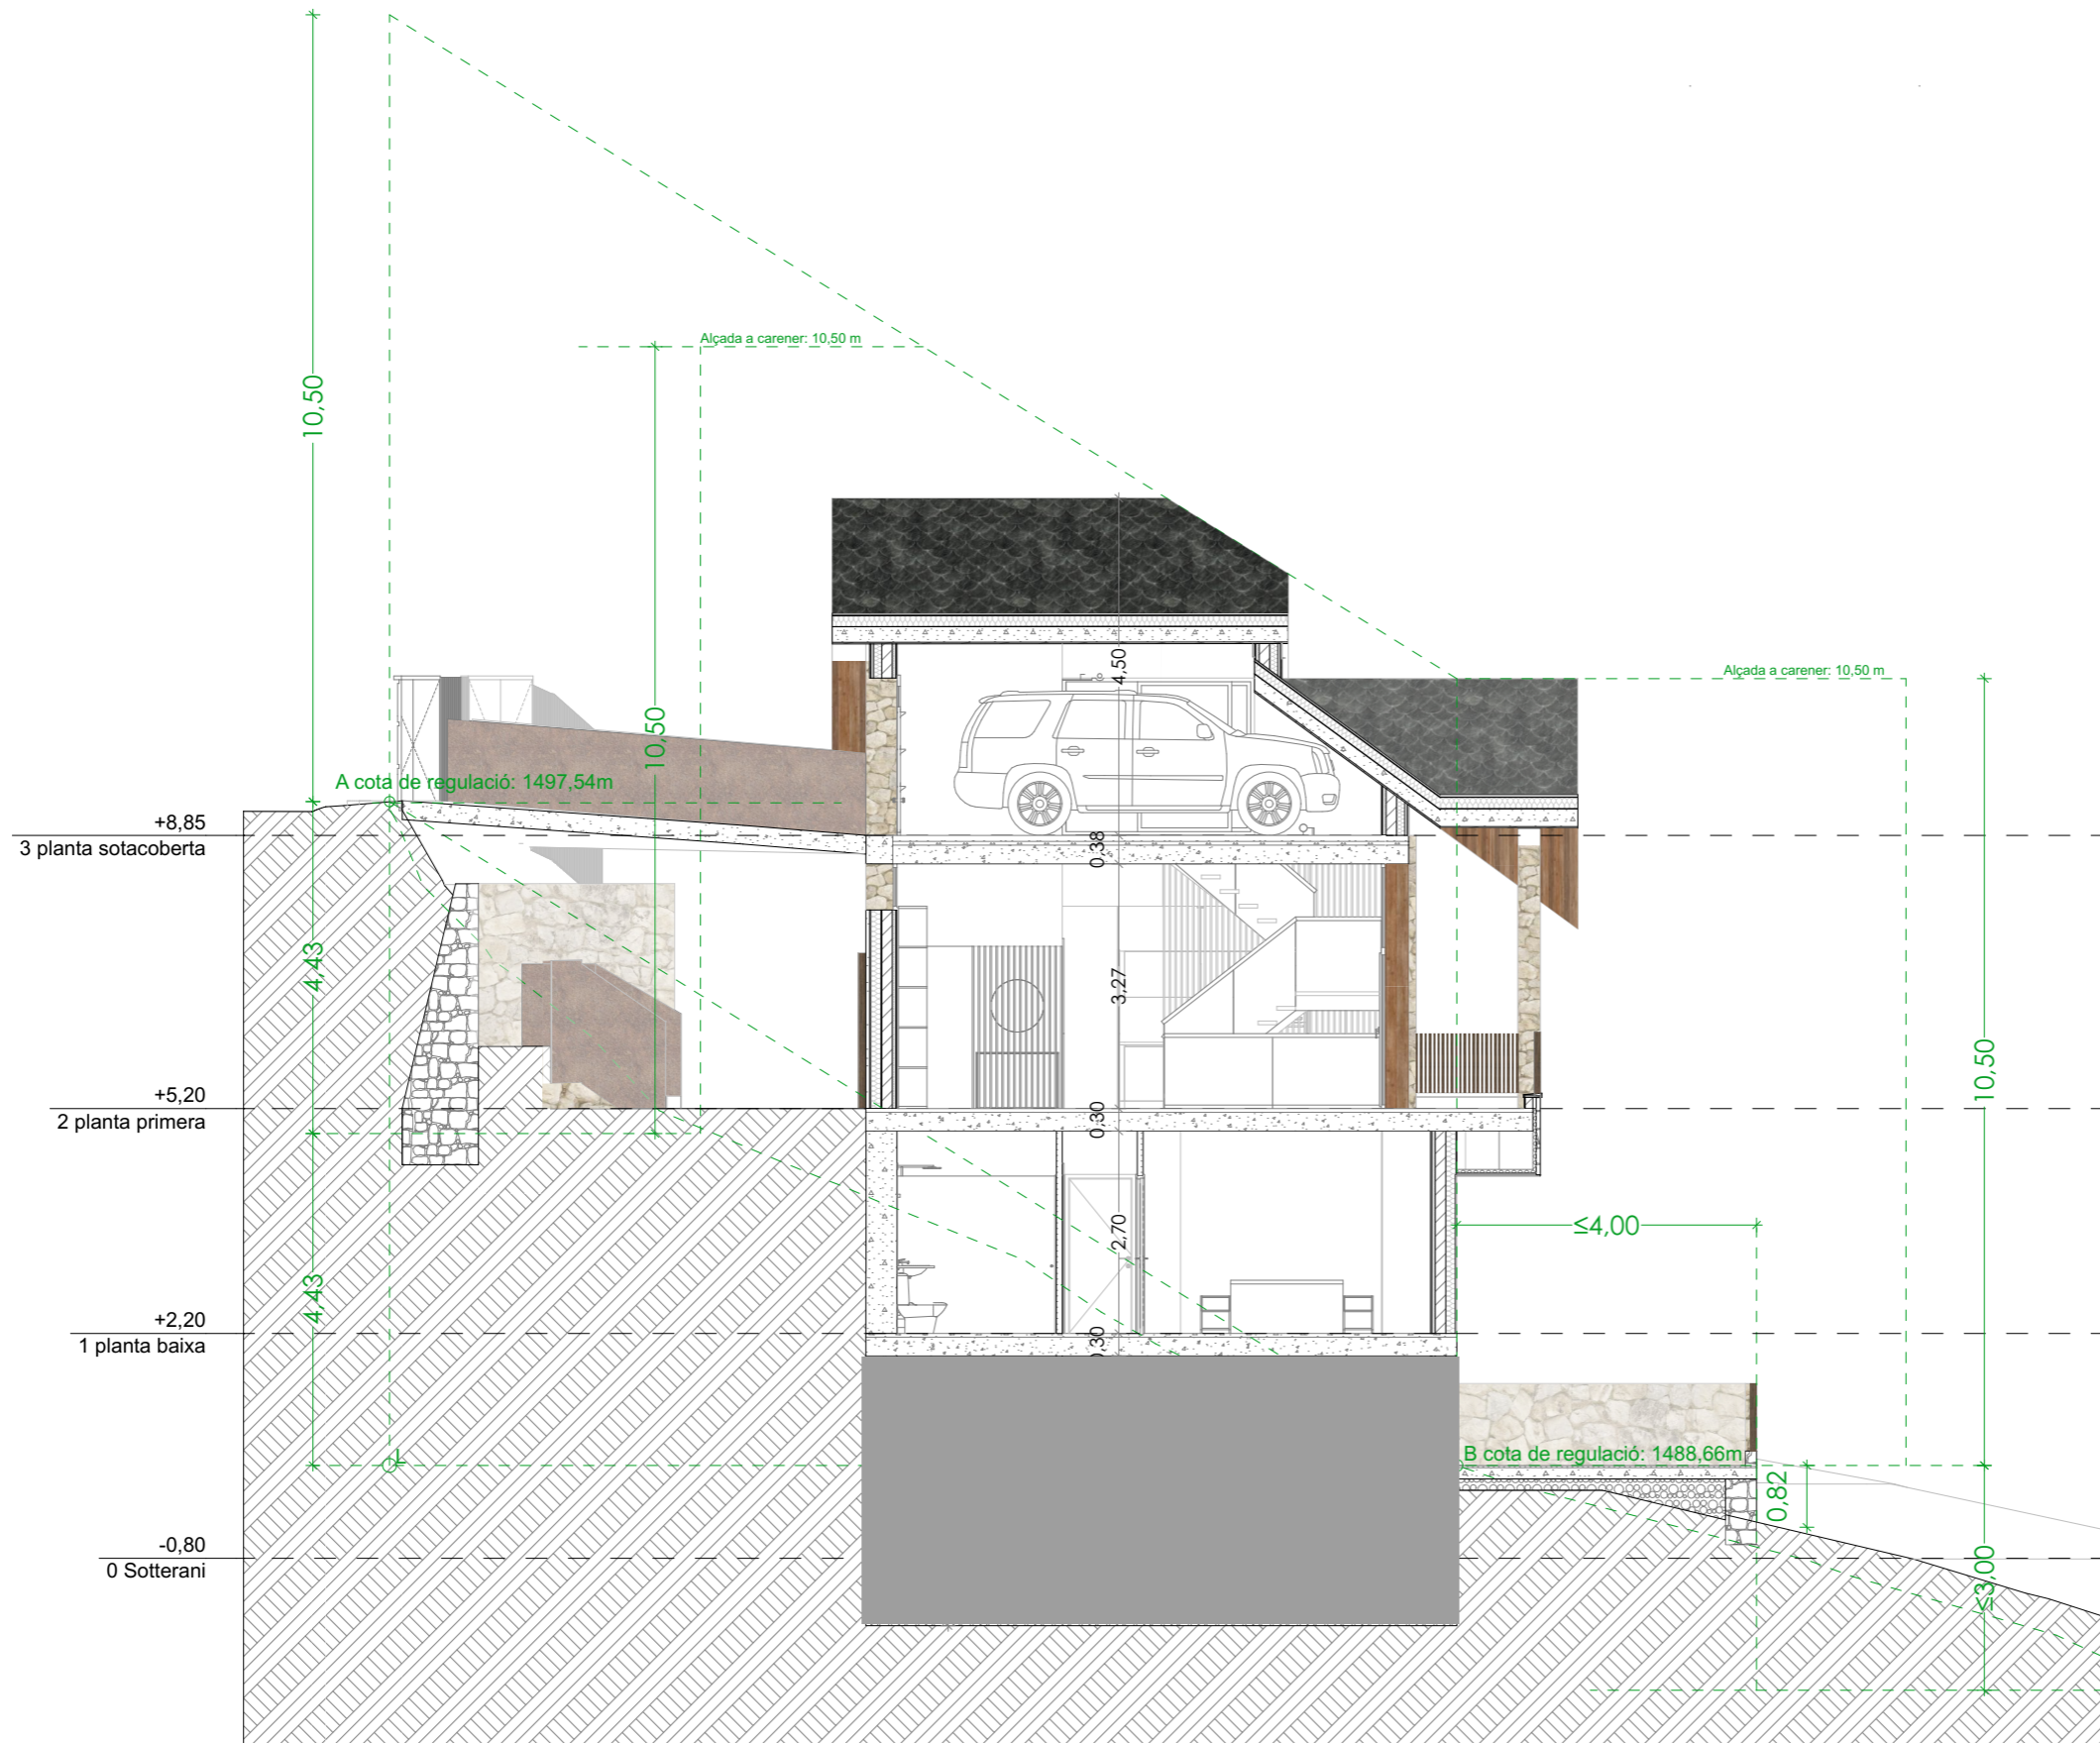

atelier+
projectes immobiliaris

ARQUITECTE:

PROJECTE:
PROJECTE DE HABITATGE
UNIFAMILIAR

ADREÇA DE L'OBRA:
Carrer de les salines 25,
Parroquia d'Ordino
Andorra

DATA:
4/12/2025



PLÀNOL:

SECCIÓ EDIFICI

A-05

ESCALA:
1:100

A3

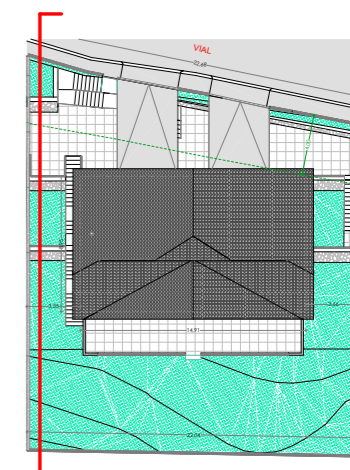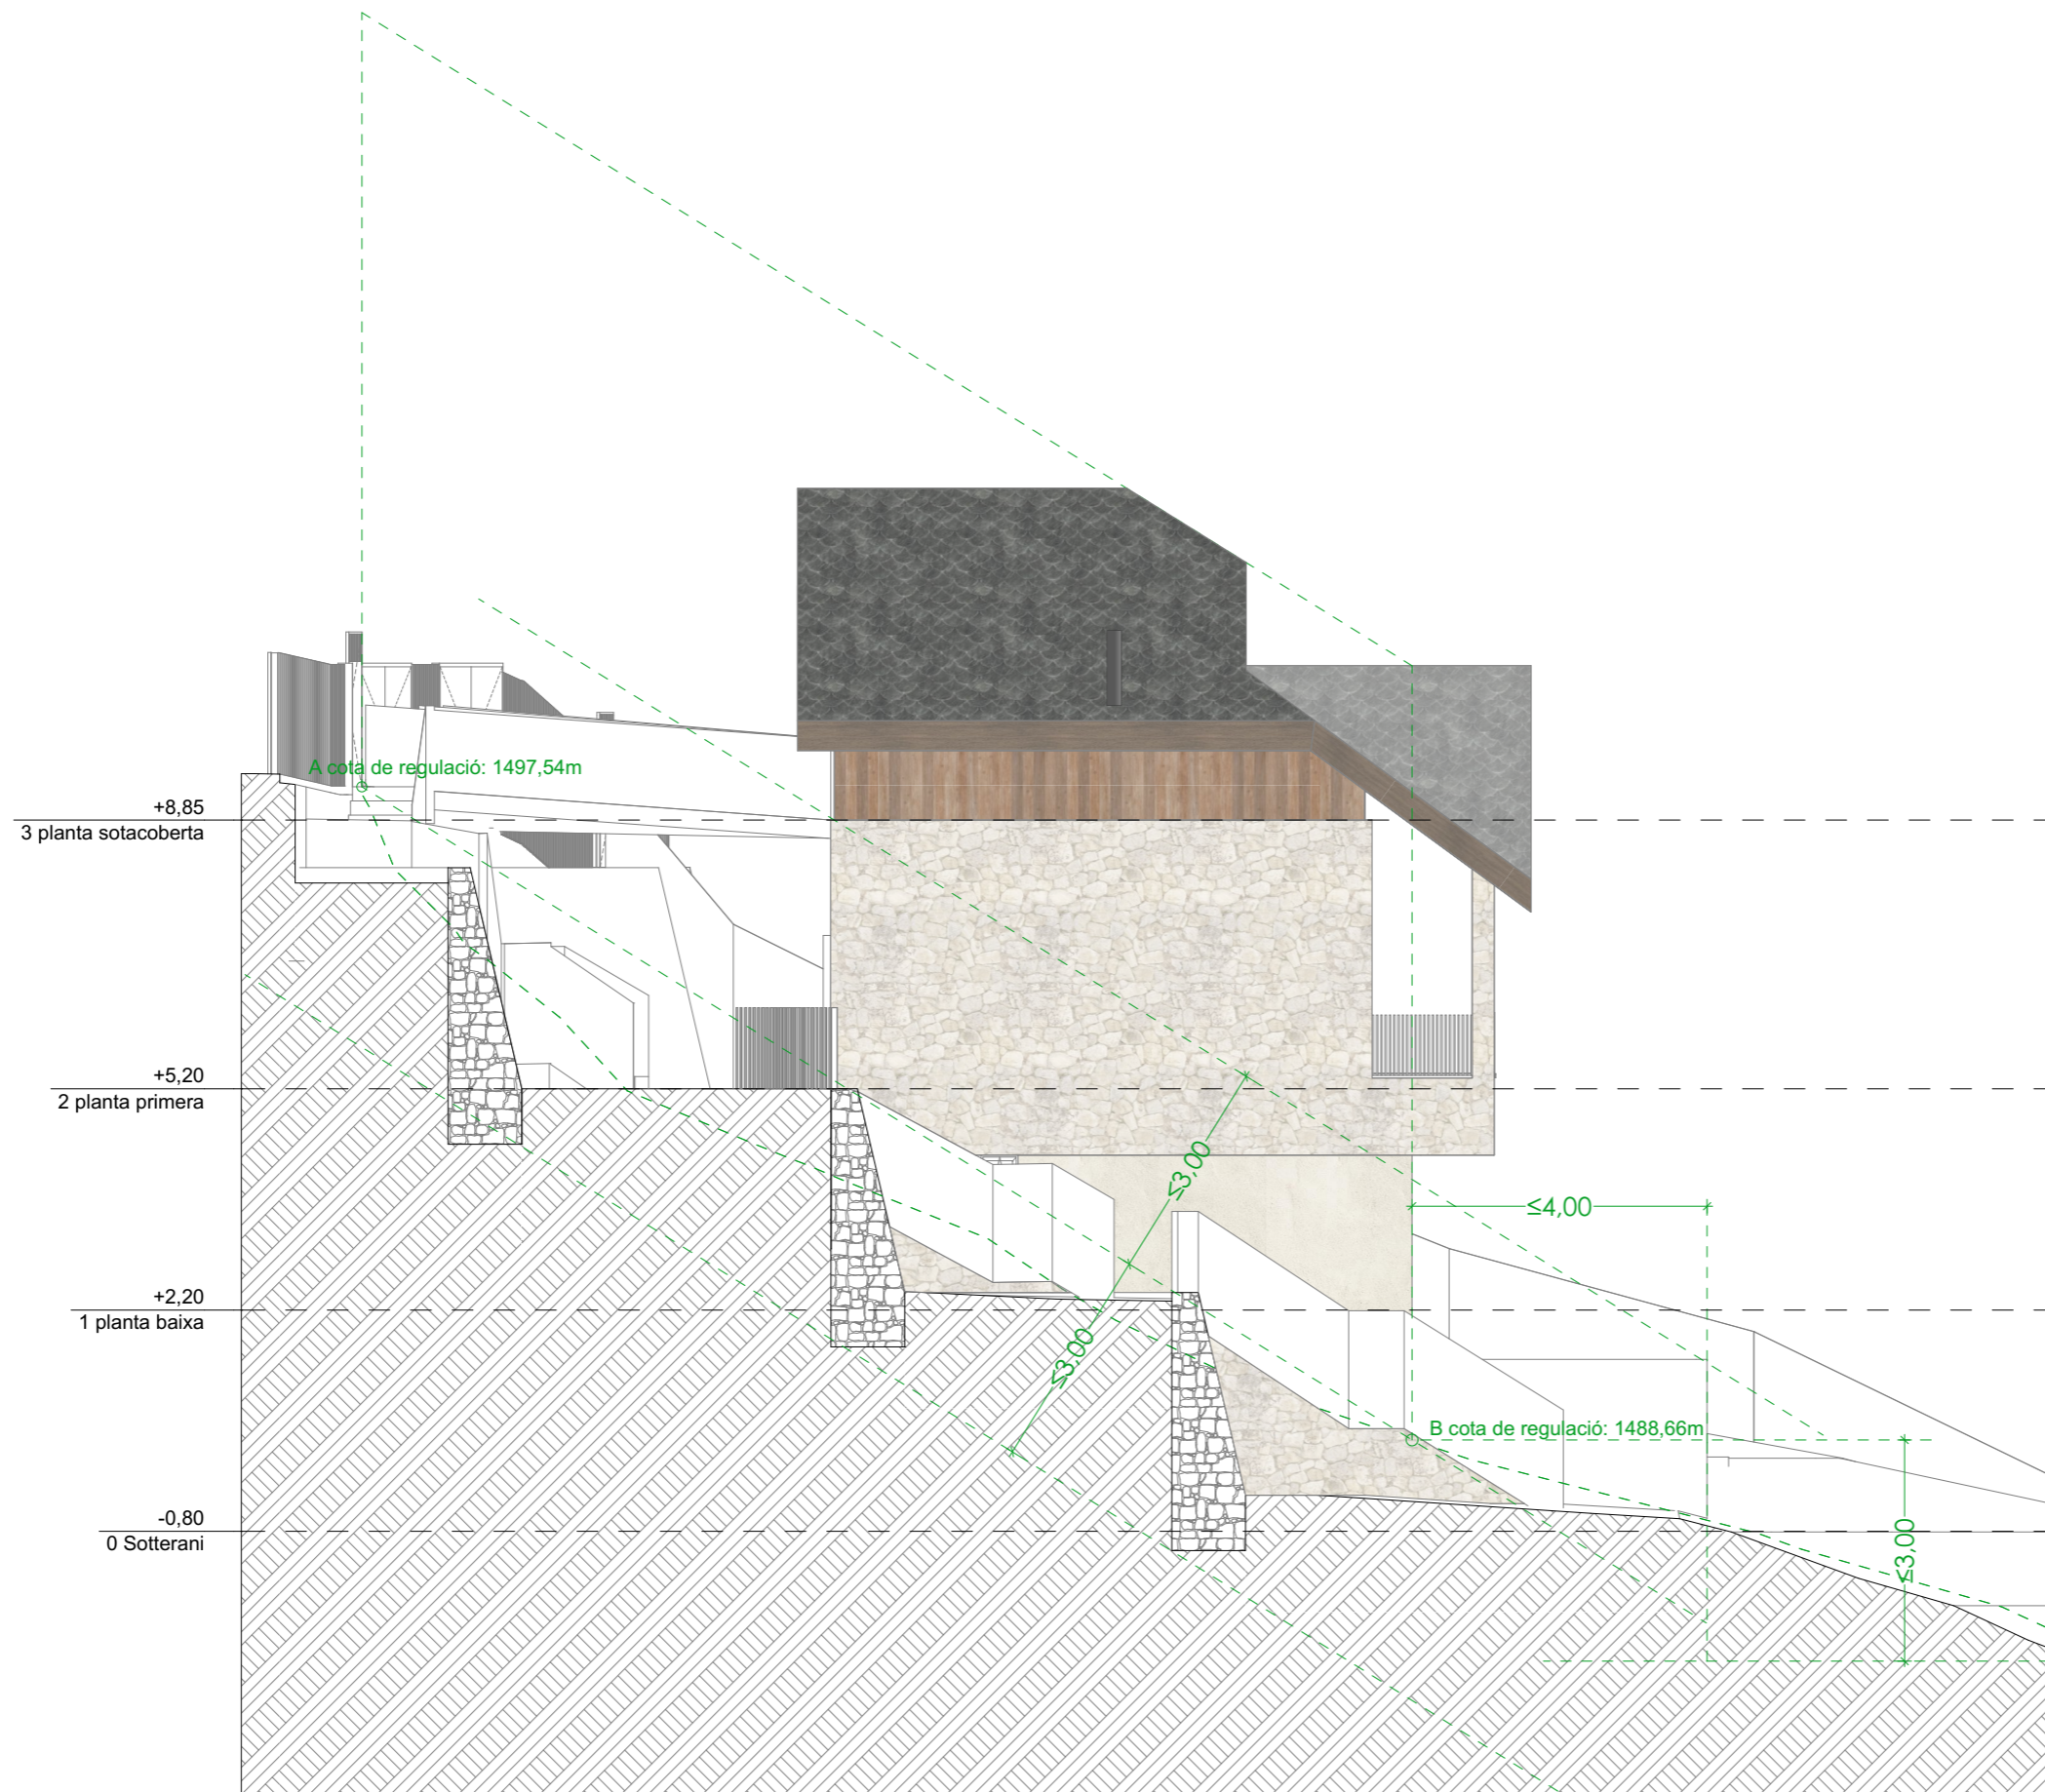

ARQUITECTE:

PROJECTE:
PROJECTE DE HABITATGE
UNIFAMILIAR

ADREÇA DE L'OBRA:
Carrer de les salines 25,
Parroquia d'Ordino
Andorra

DATA:
4/12/2025

PLÀNOL:
SECCIÓ TERRENY
LLIURE D'EDIFICACIÓ
A-06

ESCALA:
1:100