



GREEN9
COOL HOMES

CASAS 28 - 29 - 30



Viviendas 28 a 30

Av. de las Palmeras nº41,
Caleta de Vélez

Planta baja


01. Hall	4'60 m ²
02. Escalera	2'43 m ²
03. Aseo	2'08 m ²
04. Cocina	12'18 m ²
05. Salón - Comedor	29'70 m ²

Total Sup. Útil	50'99 m ²
Total Sup. Construida	59'61 m ²

Porches - Vuelos

06. Porche de acceso	7'37 m ²
07. Porche cocina - salón	8'71 m ²

Total Sup. Útil	16'08 m ²
Total Sup. Construida	11'17 m ²

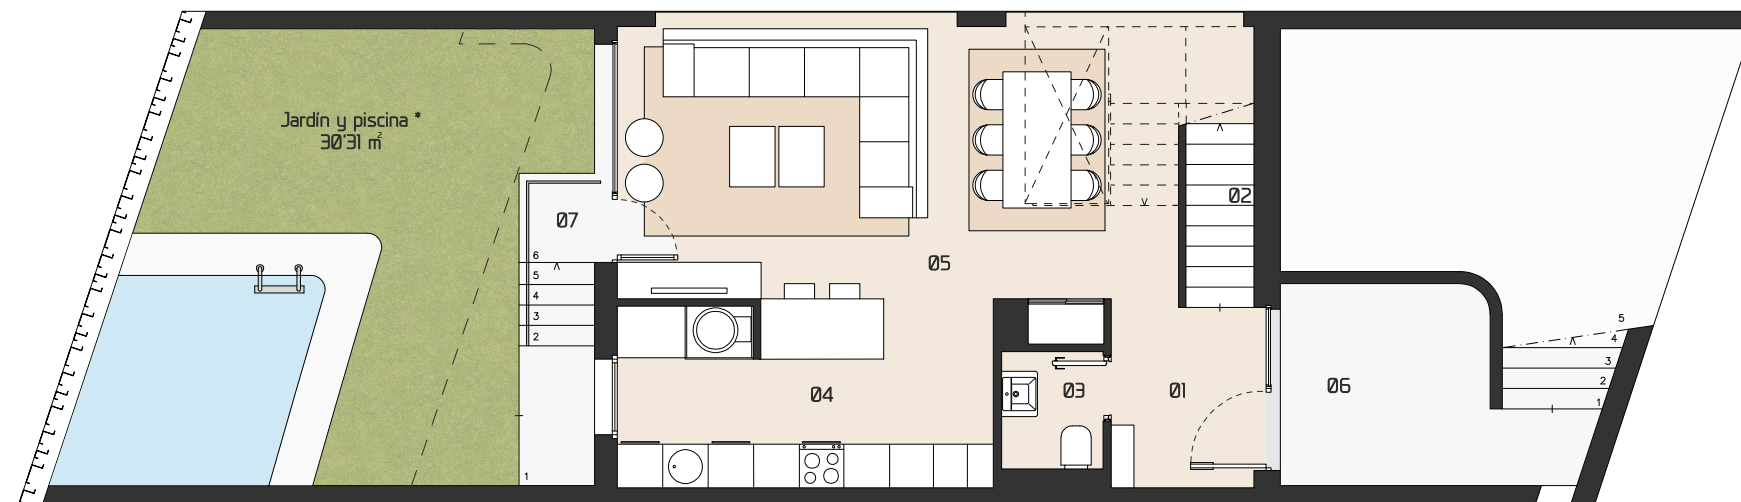

PLANTA BAJA escala 1/100

* La orientación de las piscinas variará en función de la parcela.



Viviendas 28 a 30

Av. de las Palmeras nº 41,
Caleta de Vélez

Planta alta


01. Distribuidor	4'16 m ²
02. Dormitorio 01	13'70 m ²
03. Baño 01	3'61 m ²
04. Dormitorio 02	11'62 m ²
05. Dormitorio 03	8'46 m ²
06. Baño 02	3'25 m ²
07. Escalera	3'27 m ²

Total Sup. Útil	48'07 m ²
Total Sup. Construida	62'37 m ²

Porches - Pérgolas - Vuelos

08. Terraza dormitorios	4'48 m ²
09. Pérgola aparcamiento	14'14 m ²

Total Sup. Útil	18'62 m ²
Total Sup. Construida	21'27 m ²

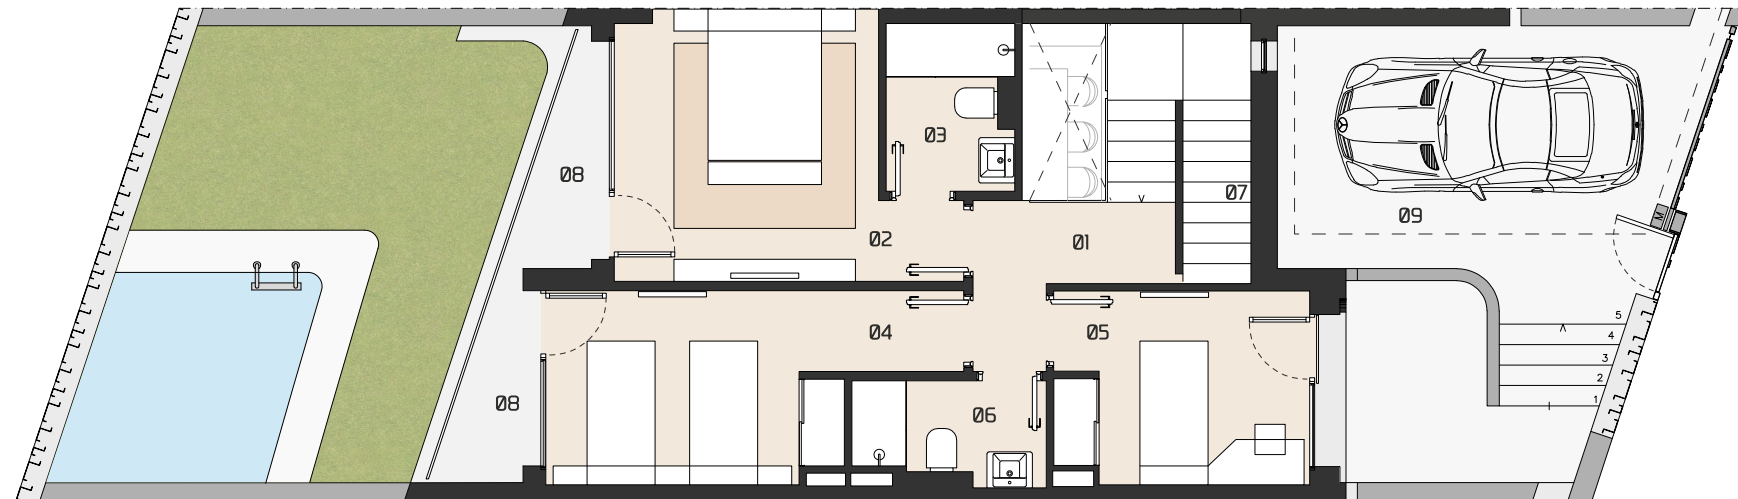

PLANTA ALTA escala 1/100





CASAS N° 27 - 28 - 29

INICIO DE OBRA 2023

PRECIO

349.900€

(PISCINA INCLUIDA)