MARY BEACH

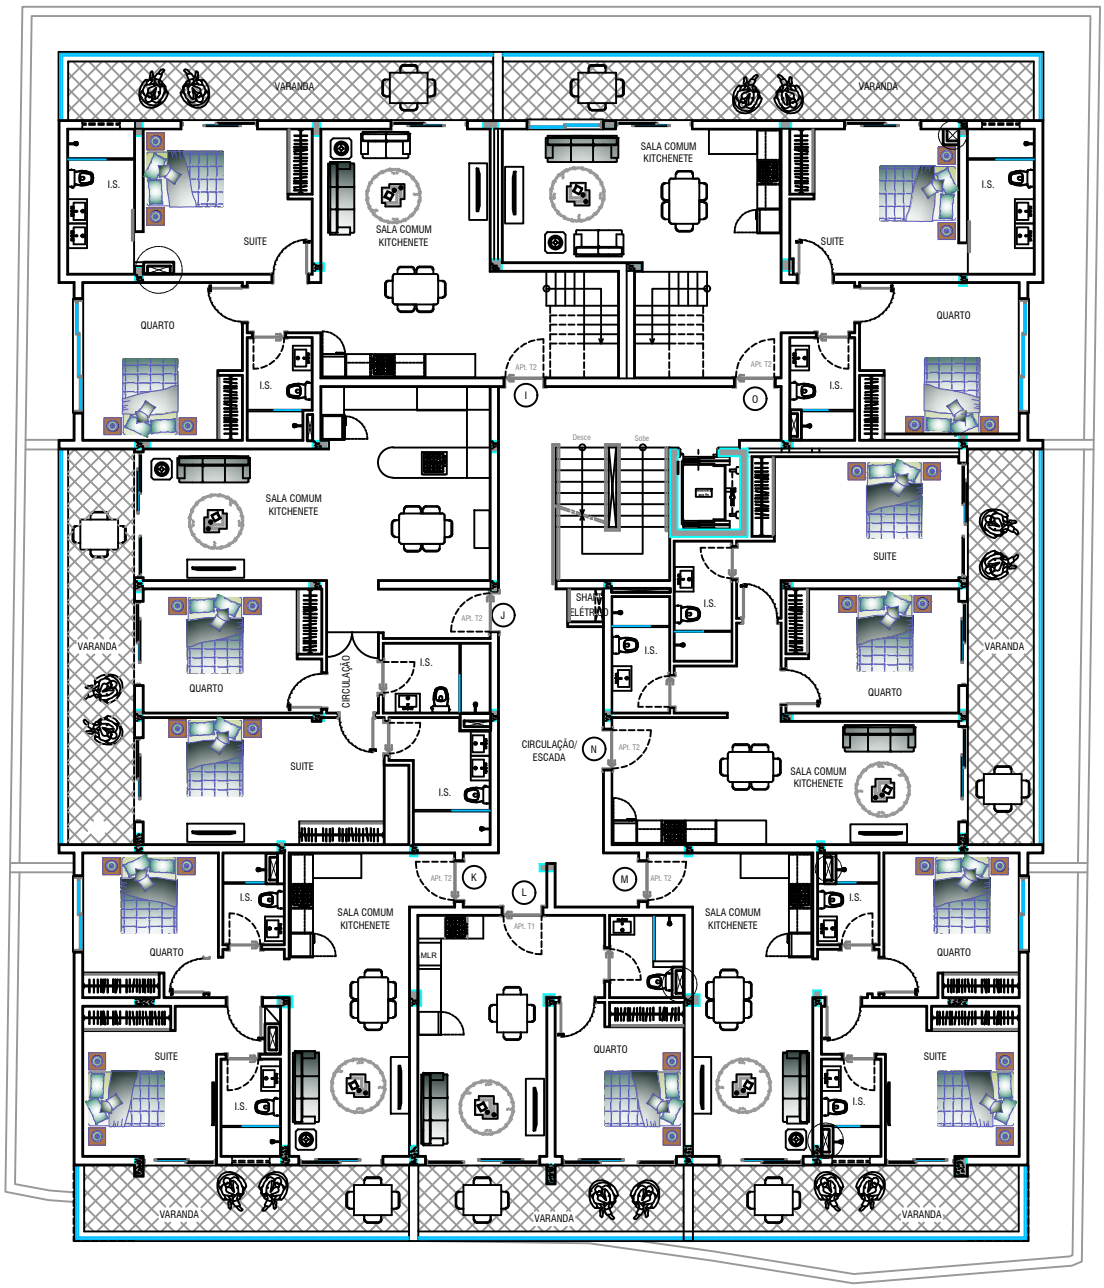

02 PLANTA BAIXA DO 1º PISO

ESC: 1/200

Proprietário: TB - RESTAURAÇÃO E TURISMO, Lda			Arquiteto & Urbanista: Adozindo António Oliveira Silva (OAC192) arquiacv@hotmail.com - arquiacv@gmail.com Cidade dos Espargos - Sal - Cabo Verde Tel: (00238) 2412204 - Móvel 9979393		ARQUIA Arquitectura Design & Urbanismo
Titulo: PLANTA BAIXA DO 1º PISO - MOBILADA					
Disciplina: PROJETO DE ARQUITETURA	Etapa: LICENCIAMENTO		Data: JULHO/2025	Designação: TURISMO	AQ02 03
Local: SANTA MARIA - ILHA DO SAL	NIP: 1400558200000	Cotas: Metro (m)	Escala: 1/200	Desenhou: Adozindo Silva	

REF.: 006/24

TODOS OS DIREITOS RESERVADO AO ARQUITECTO E URBANISTA ADOZINDO SILVA, A CÓPIA E REPRODUÇÃO DESTE PROJETO SÃO PROIBIDAS SEM A DEVIDA AUTORIZAÇÃO DO AUTOR.