


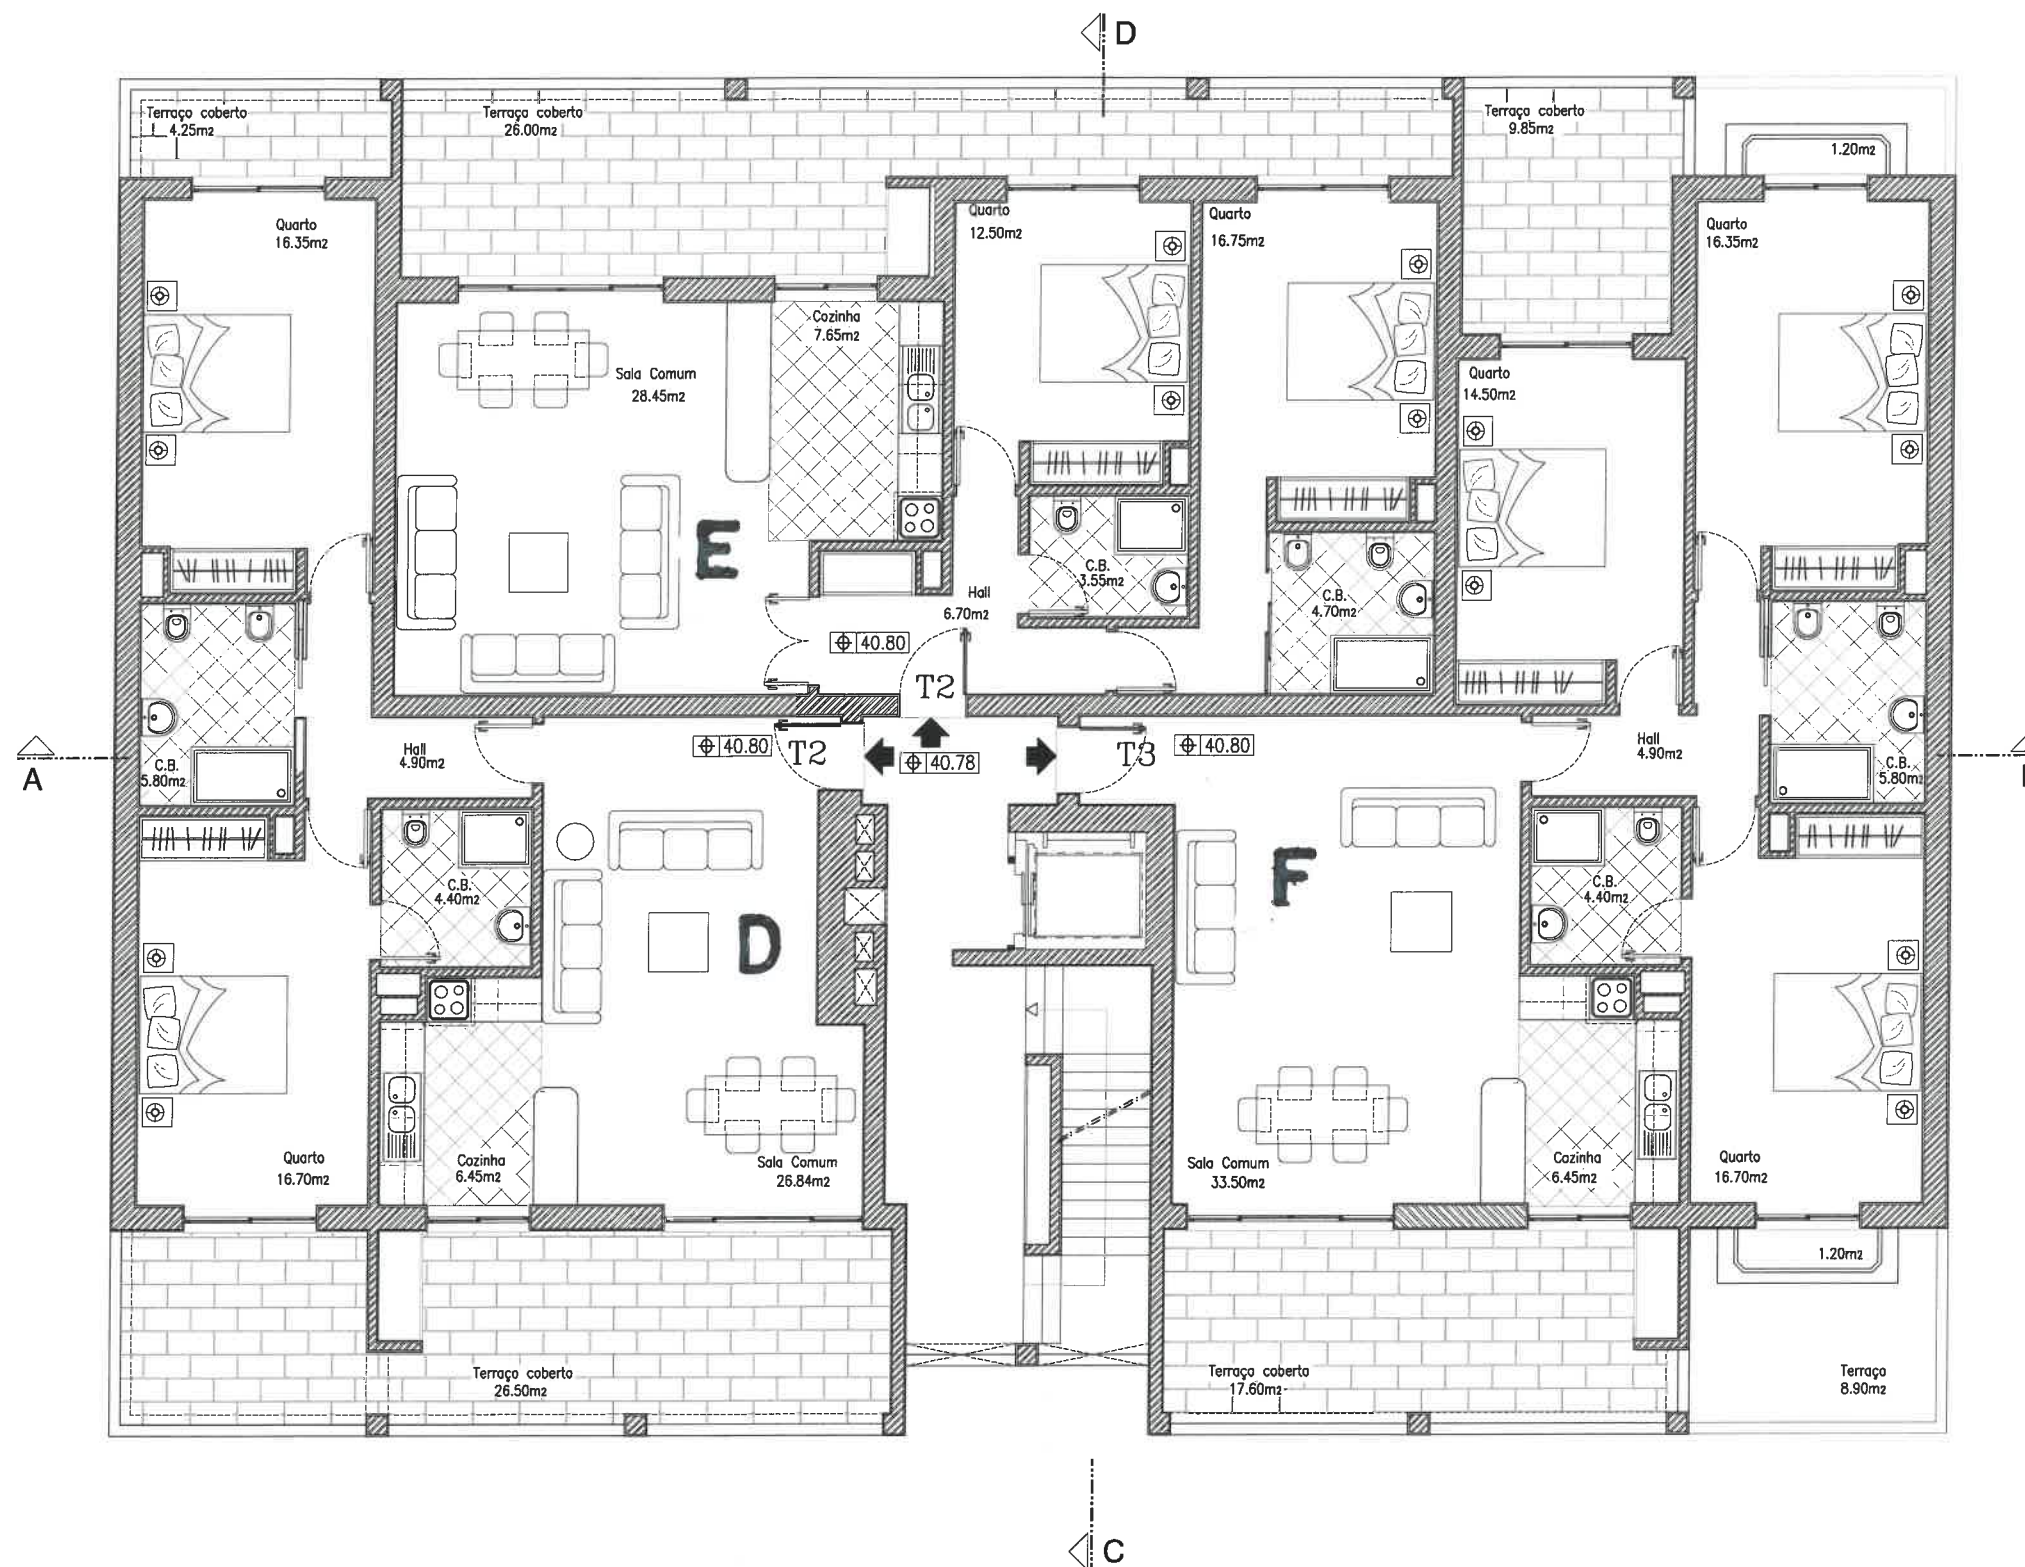

ah

ANTONIO HORTA
arquitecto

ahlagos0@gmail.com
+351 919 714 455

Colaboração: Armando Amaro

LICENCIAMENTO DE EDIFÍCIO MULTIFAMILIAR

Lote 133, Alv. Lot. 05/1995 - LAGOS

PLANTA DO 1º ANDAR (apresentação)

Janeiro / 2018

1/100

6

REQ. José A. Viegas lda,