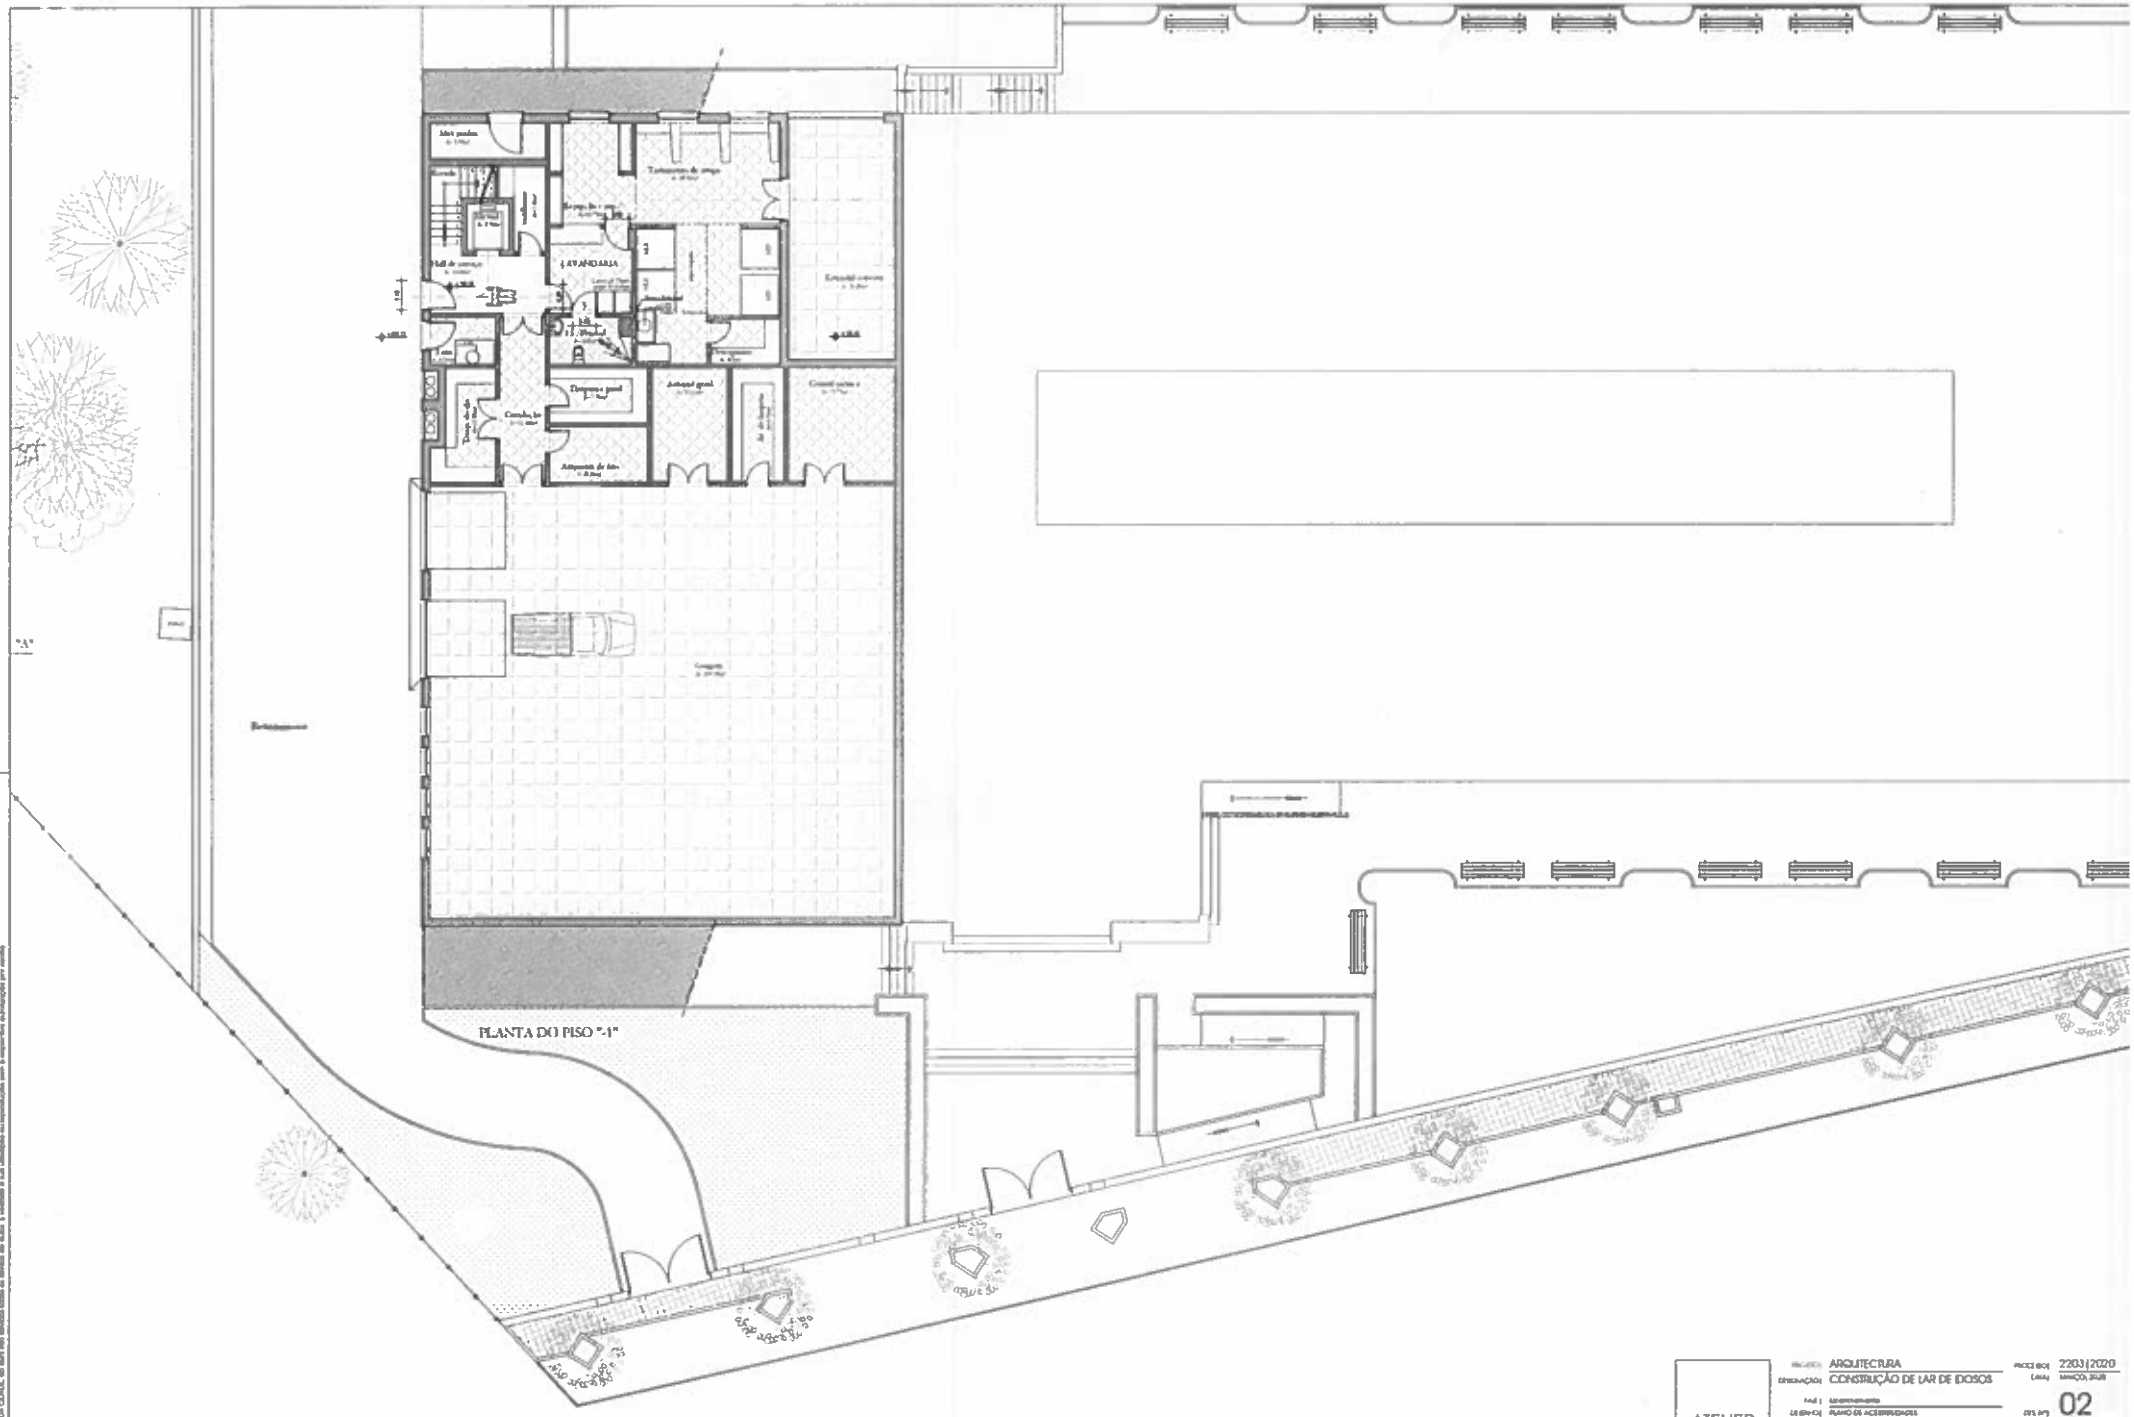
LAVANDARIA
PLANTA DO PISO "-1"
ATELIER DA CIDADE
ARQUITECTURA
CONSTRUÇÃO DE LAR DE IDOSOS
2203|2020
02