


Implantação - Escala 1/200

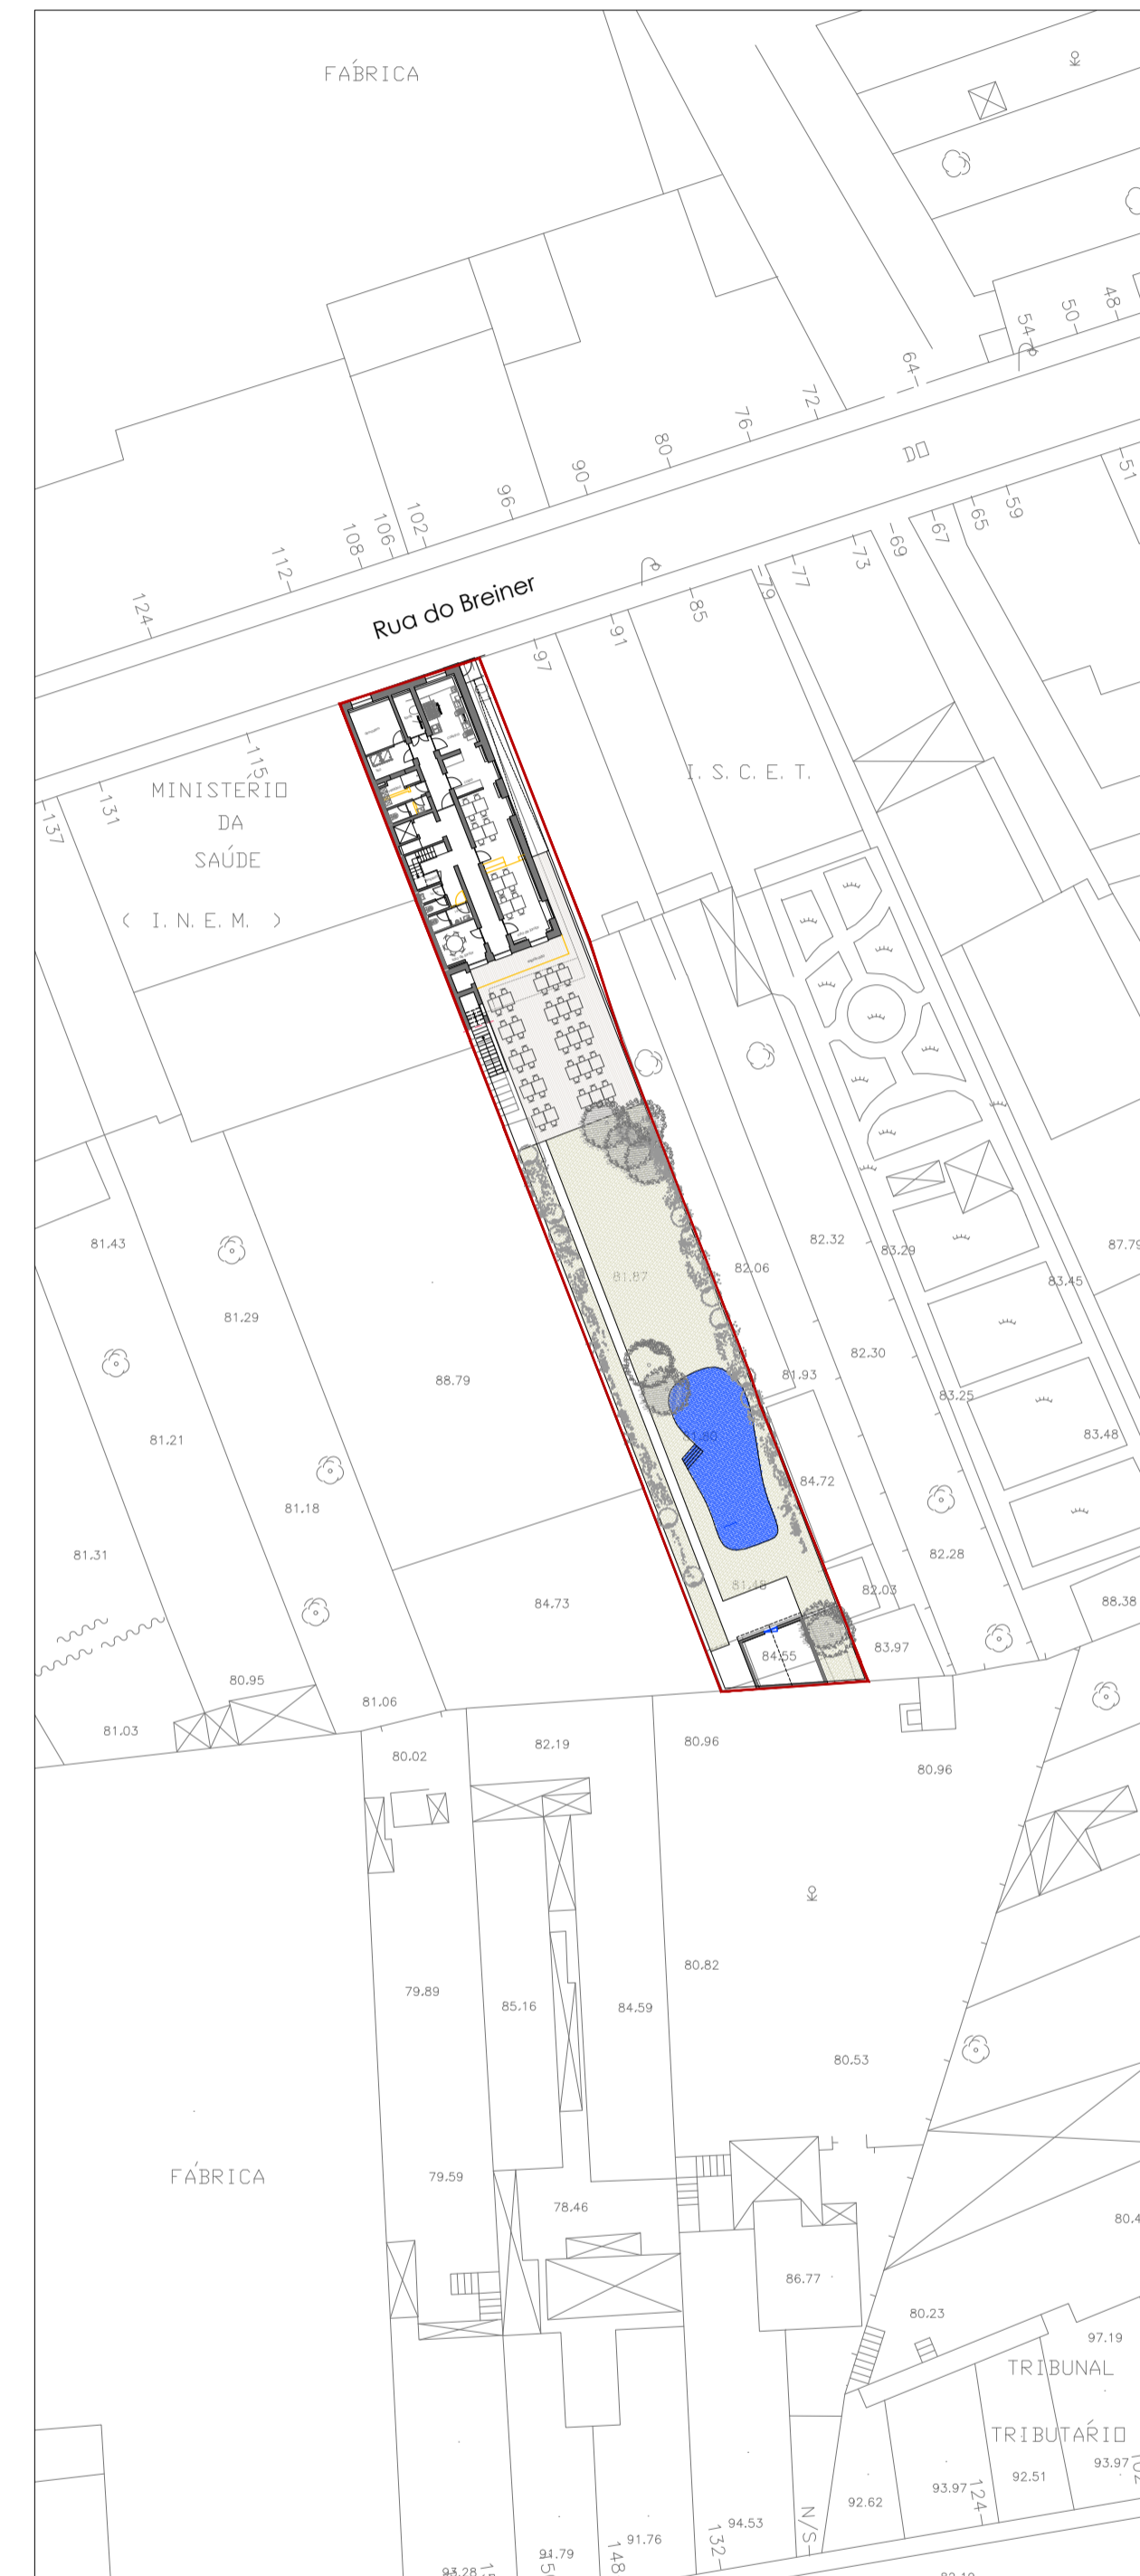

enquadramento - Escala 1/500

<b>MOFASE</b> <small>ARQUITECTURA E ENGENHARIA, LDA.</small>		<small>RUA ÁLVARES CABRAL, 781   4450-342 VILA VERDE   TEL. 229 399 300 - FAX 229 399 399   <a href="mailto:geral@mofase.pt">geral@mofase.pt</a> - <a href="http://WWW.MOFASE.PT">WWW.MOFASE.PT</a></small>	
<small>cliente</small>	<small>1000   1014</small>	<small>associação / obra</small>	<b>ARQ   Estudo Prévio</b>
<small>tipo</small>	<small>local</small>	<small>escala</small>	<small>data</small>
Edifício de Habitação	Rua do Breiner Porto	1:200 1:500	JUN.   2018
<small>conteúdo</small>	<small>revisão nº</small>	<small>colaborador</small>	<small>desenho nº</small>
<b>Planta de Implantação/enquadramento</b>	01	NS	<b>A_00</b>