


PLANTA PISO -1

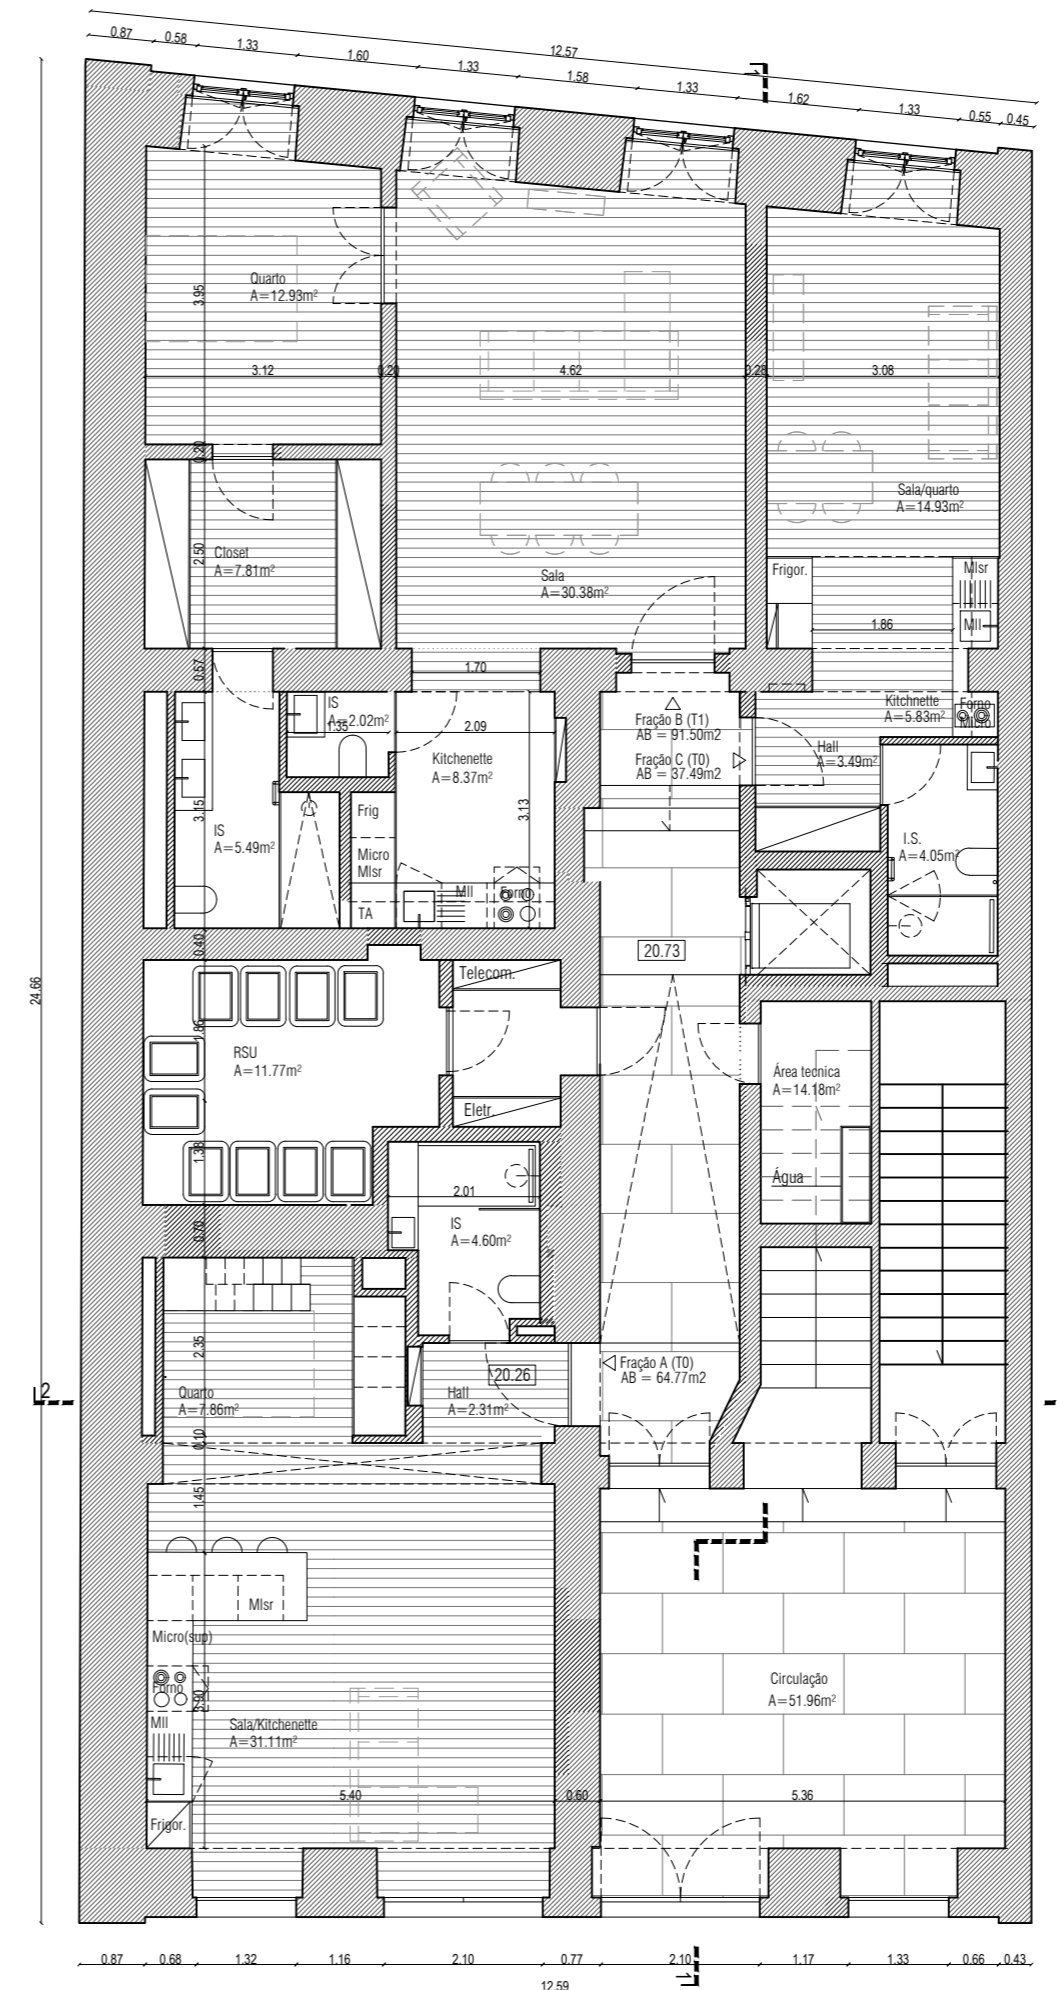

PLANTA PISO 0

ÁREAS BRUTAS

PISO -1 = 227.93m²

COMÉRCIO - A. B. PRIVATIVA = 227.93m²

PISO 0 = 291.40m²

FRAÇÃO A - T1 - A. B. PRIVATIVA = 64.77m²

FRAÇÃO B - T1 - A. B. PRIVATIVA = 91.50m²


FRAÇÃO C - T0 - A. B. PRIVATIVA = 37.49m²

CIRCULAÇÃO COMUM - 97.64m²


**FRA
G
M
E
N
T
O
S**

FRAGMENTOS DE ARQUITECTURA
Rua Camilo Castelo Branco, nº2 - 3º Dto, 1150-084 Lisboa
Tel: + 351 21 466 12 18 Fax: + 351 21 886 0414
E-mail: fra@fragmentos.pt
www.fragmentos.pt

AUTOR _____
Pedro Miguel da Silva Lopes
CLIENTE _____
Radical Shield Lda
OBRA _____ PROJECTO Nº _____
Rua do Alecrim, 51 a 53 251-2017
ESPECIALIDADE / FASE _____
Arquitectura - Licenciamento
DESIGNAÇÃO _____
Plantas dos Pisos -1 e 0 - Proposta
DATA _____ DESENHO Nº _____
Dezembro 2022 15
ESCALA _____
1:100

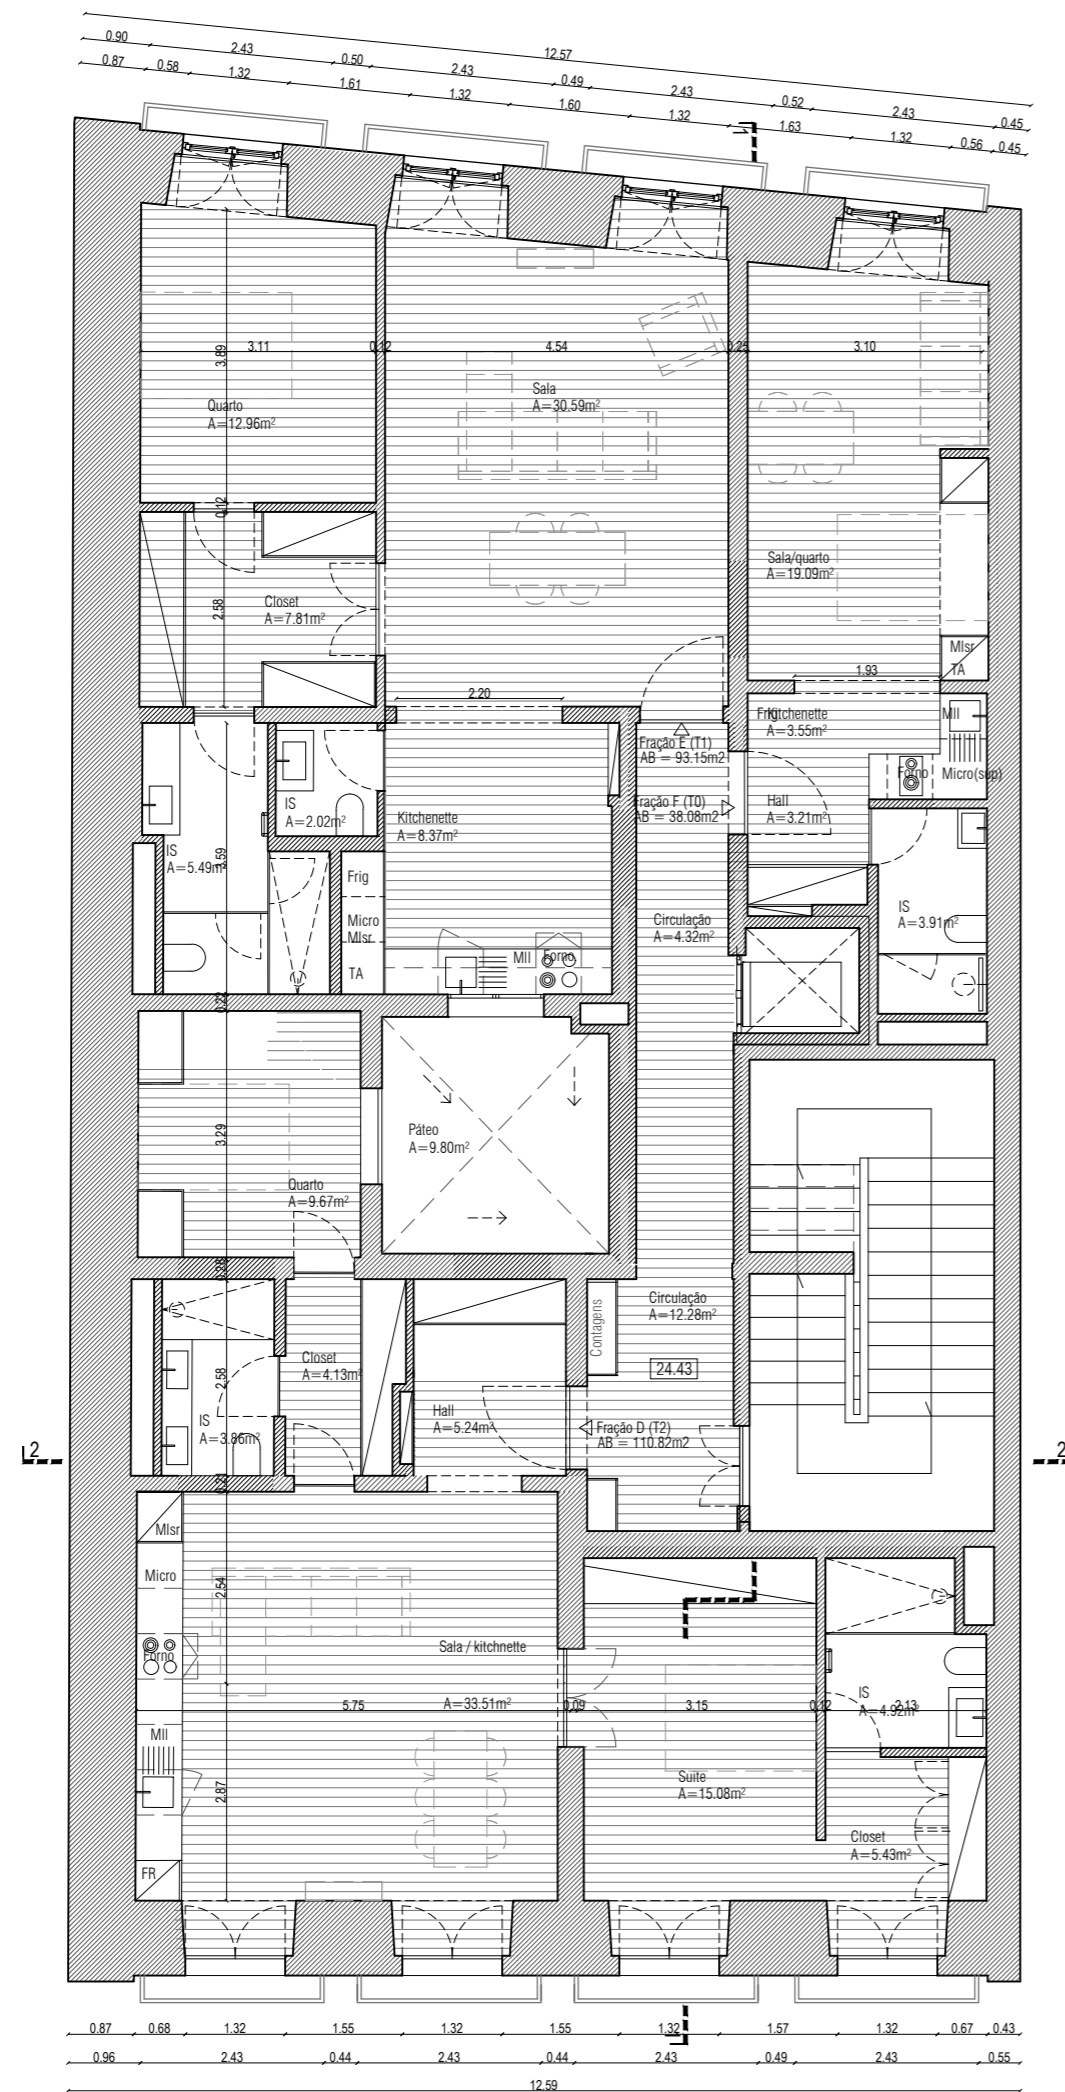

PLANTA PISO 1

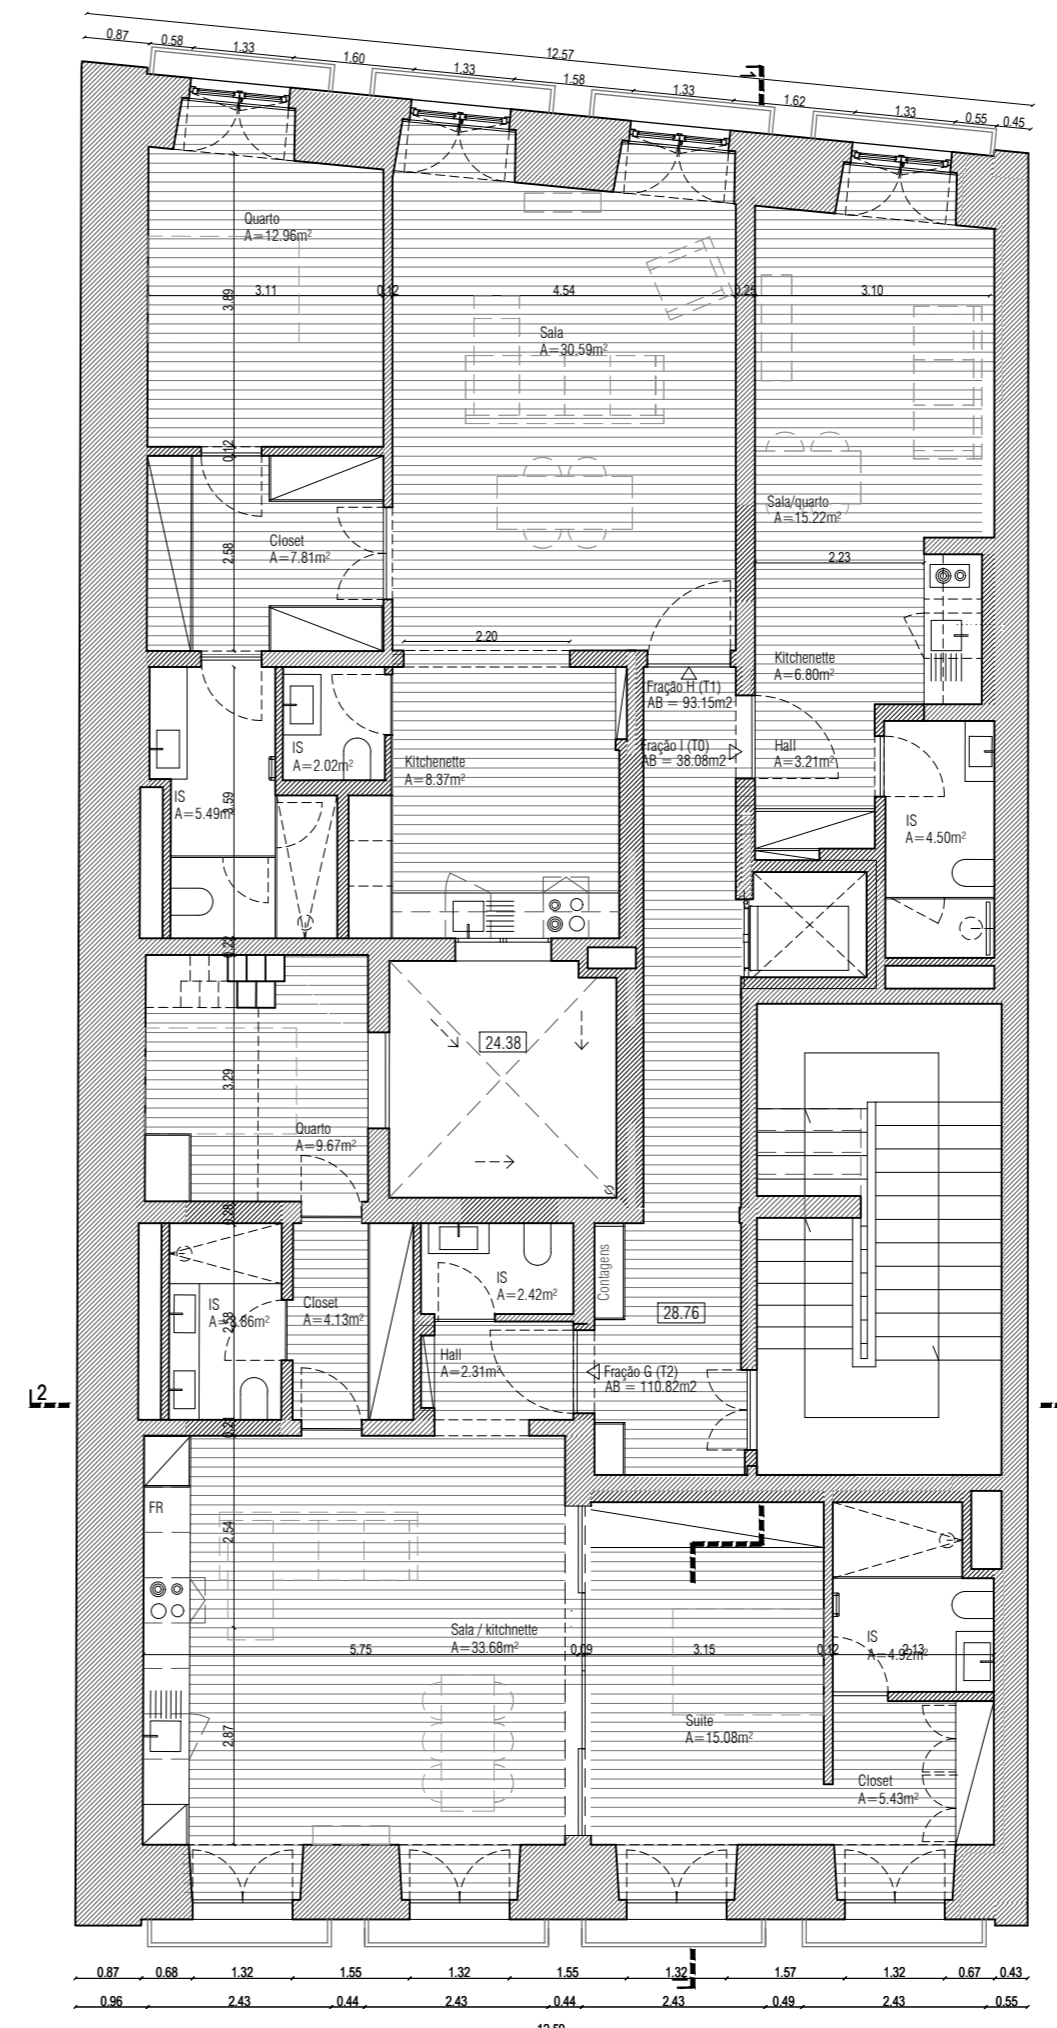

PLANTA PISO 2

ÁREAS BRUTAS

PISO 1 = 277.58m²

FRAÇÃO D - T2 - A. B. PRIVATIVA = 110.82m²

FRAÇÃO E - T1 - A. B. PRIVATIVA = 93.15m²

FRAÇÃO F - T0 - A. B. PRIVATIVA = 38.08m²

CIRCULAÇÃO COMUM - 35.53m²

PISO 2 - 277.58m²

FRAÇÃO G - T2 - A. B. PRIVATIVA = 110.82m²


FRAÇÃO H - T2 - A. B. PRIVATIVA = 93.15m²

FRAÇÃO I - T0 - A. B. PRIVATIVA = 38.08m²


CIRCULAÇÃO COMUM - 35.53m²

FRA G MENTOS OS
 FRAGMENTOS DE ARQUITECTURA
 Rua Camilo Castelo Branco, nº2 - 3ª Dto, 1150-084 Lisboa
 Tel: +351 21 466 12 18 Fax: +351 21 886 0414
 E-mail: fra@fragmentos.pt
 www.fragmentos.pt

AUTOR	Pedro Miguel da Silva Lopes	
CLIENTE	Radical Shield Lda	
OBRA	Rua do Alecrim, 51 a 53	PROJECTO Nº 251-2017
ESPECIALIDADE / FASE	Arquitectura - Licenciamento	
DESIGNAÇÃO	Plantas dos Pisos 1 e 2 - Proposta	
DATA	Dezembro 2022	DESENHO Nº 16
ESCALA	1:100	

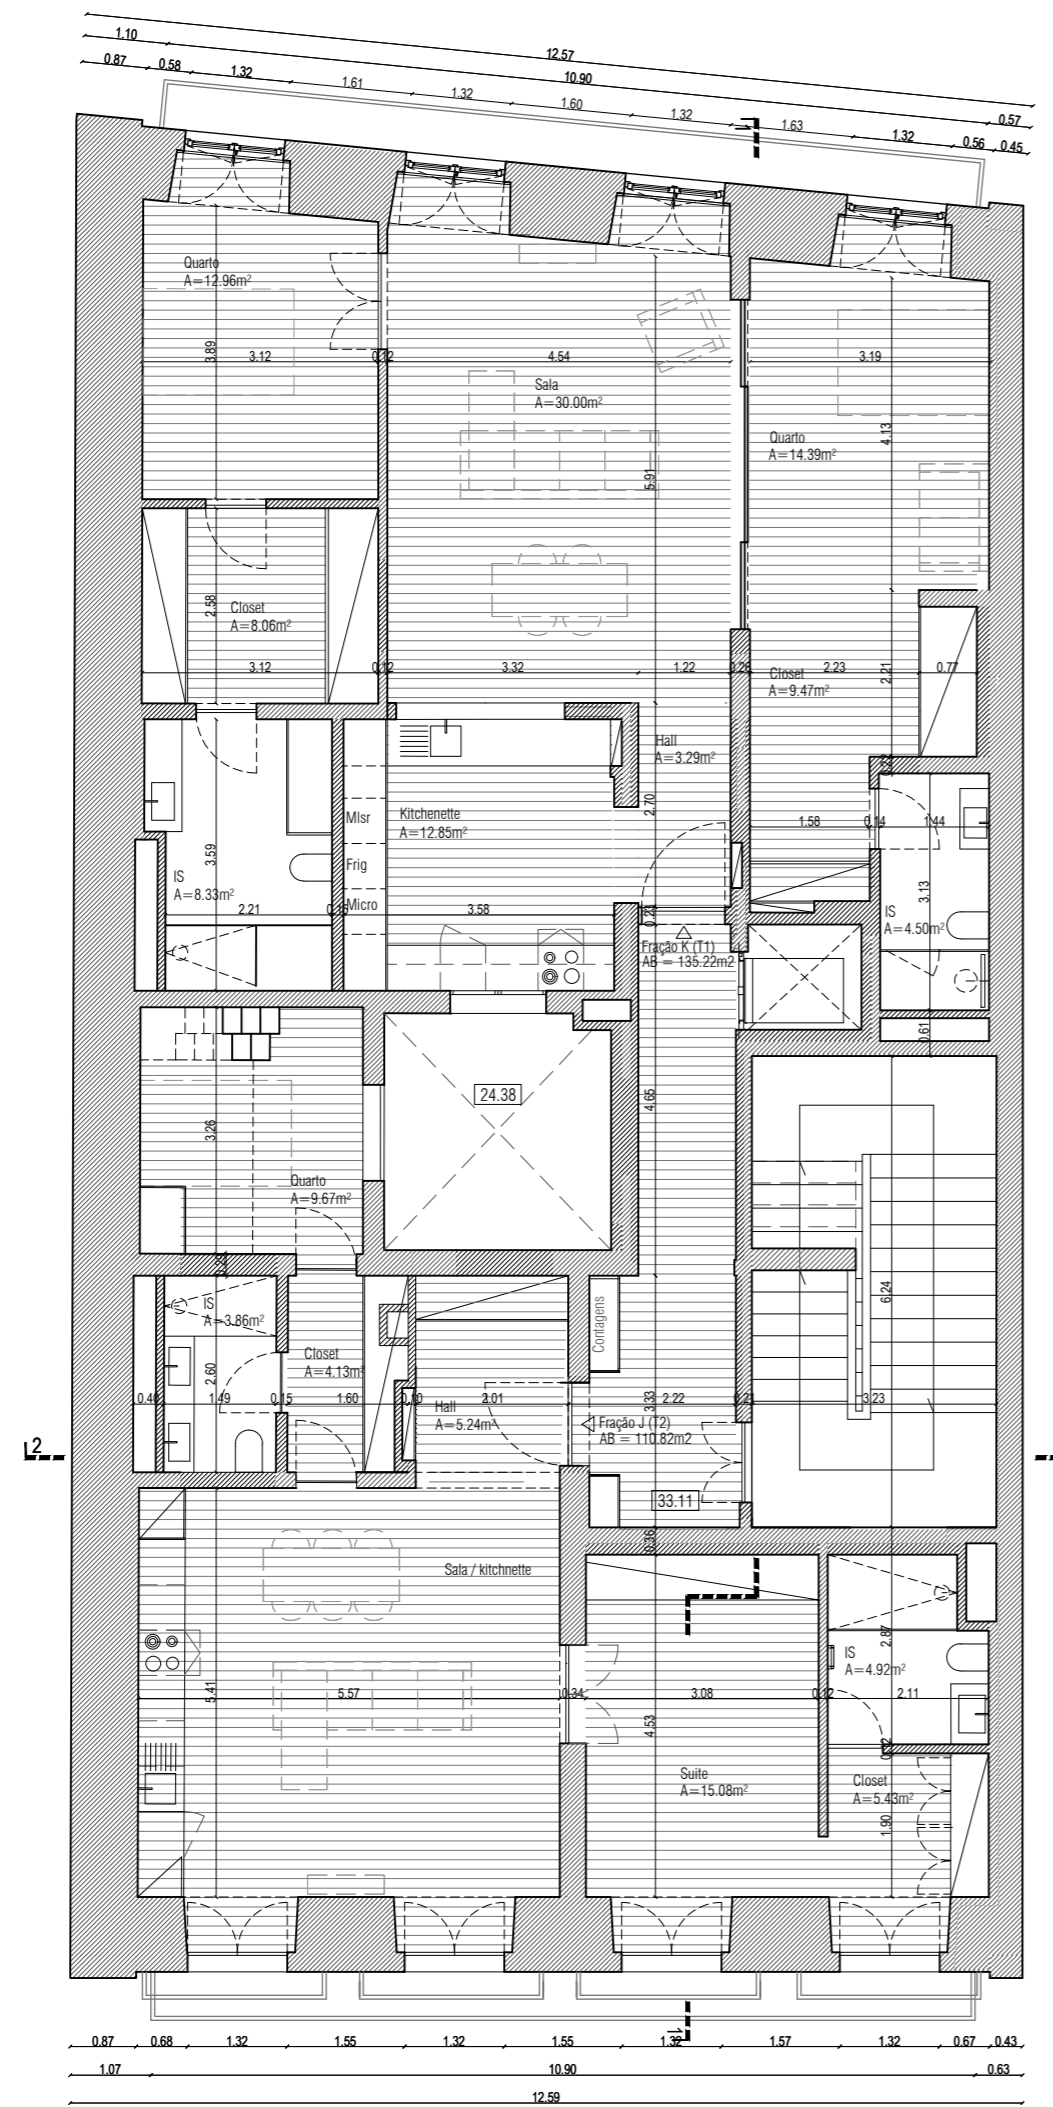

PLANTA PISO 3

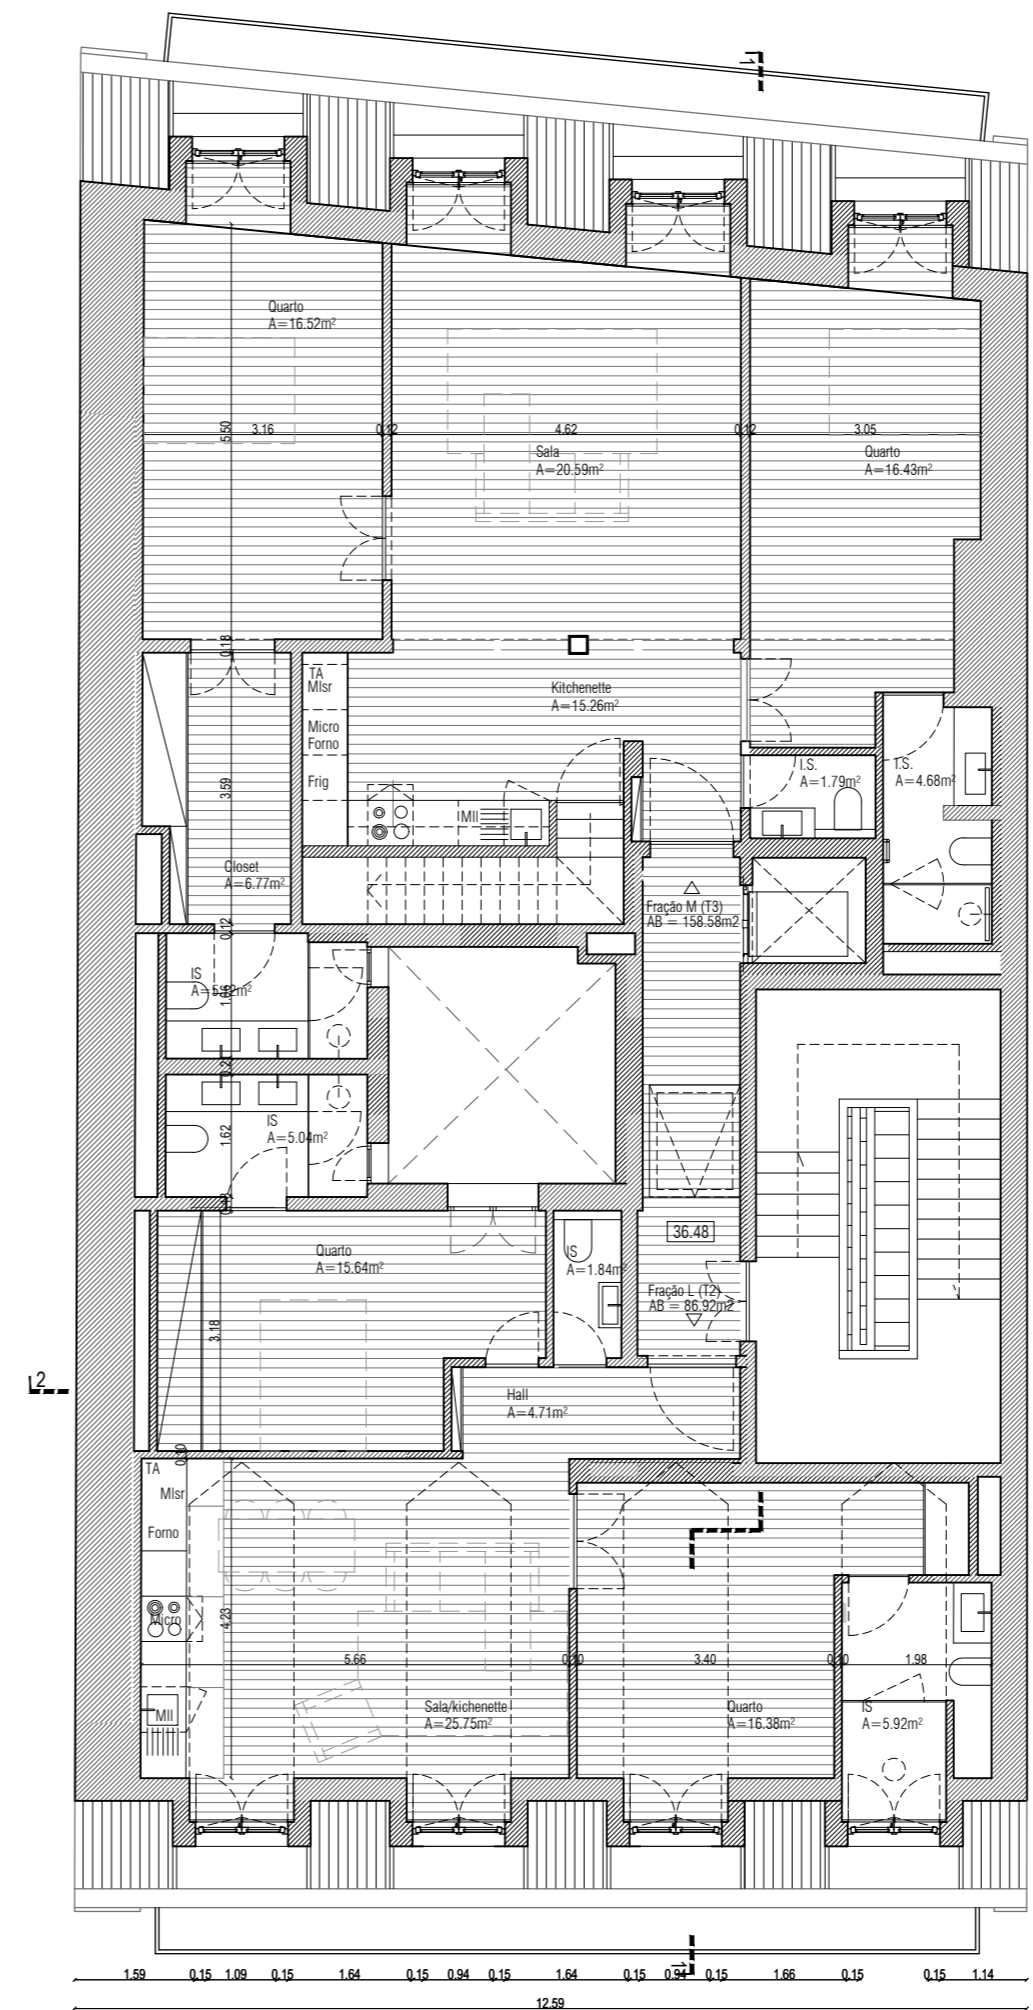

PLANTA PISO 4

ÁREAS BRUTAS

PISO 3 = 277.58m2

FRAÇÃO J - T2 - A. B. PRIVATIVA = 110.82m2
 FRAÇÃO K - T2 - A. B. PRIVATIVA = 135.22m2

CIRCULAÇÃO COMUM - 31.54m2


PISO 4 = 191.53m2

FRAÇÃO L - T2 - A. B. PRIVATIVA = 86.92m2
 FRAÇÃO M - T3 - A. B. PRIVATIVA = 122.40m2


CIRCULAÇÃO COMUM - 12.46m2

FRA G MENTOS OS
 FRAGMENTOS DE ARQUITECTURA
 Rua Camilo Castelo Branco, nº2 - 3º Dto, 1150-084 Lisboa
 Tel: + 351 21 466 12 18 Fax: + 351 21 886 0414
 E-mail: fra@fragmentos.pt
 www.fragmentos.pt

AUTOR	_____
	Pedro Miguel da Silva Lopes
CLIENTE	_____
	Radical Shield Lda
OBRA	_____
	Rua do Alecrim, 51 a 53
PROJECTO Nº	_____
	251-2017
ESPECIALIDADE / FASE	_____
	Arquitectura - Licenciamento
DESIGNAÇÃO	_____
	Plantas dos Pisos 3 e 4 - Proposta
DATA	_____
	Dezembro 2022
DESENHO Nº	_____
ESCALA	_____
	1:100

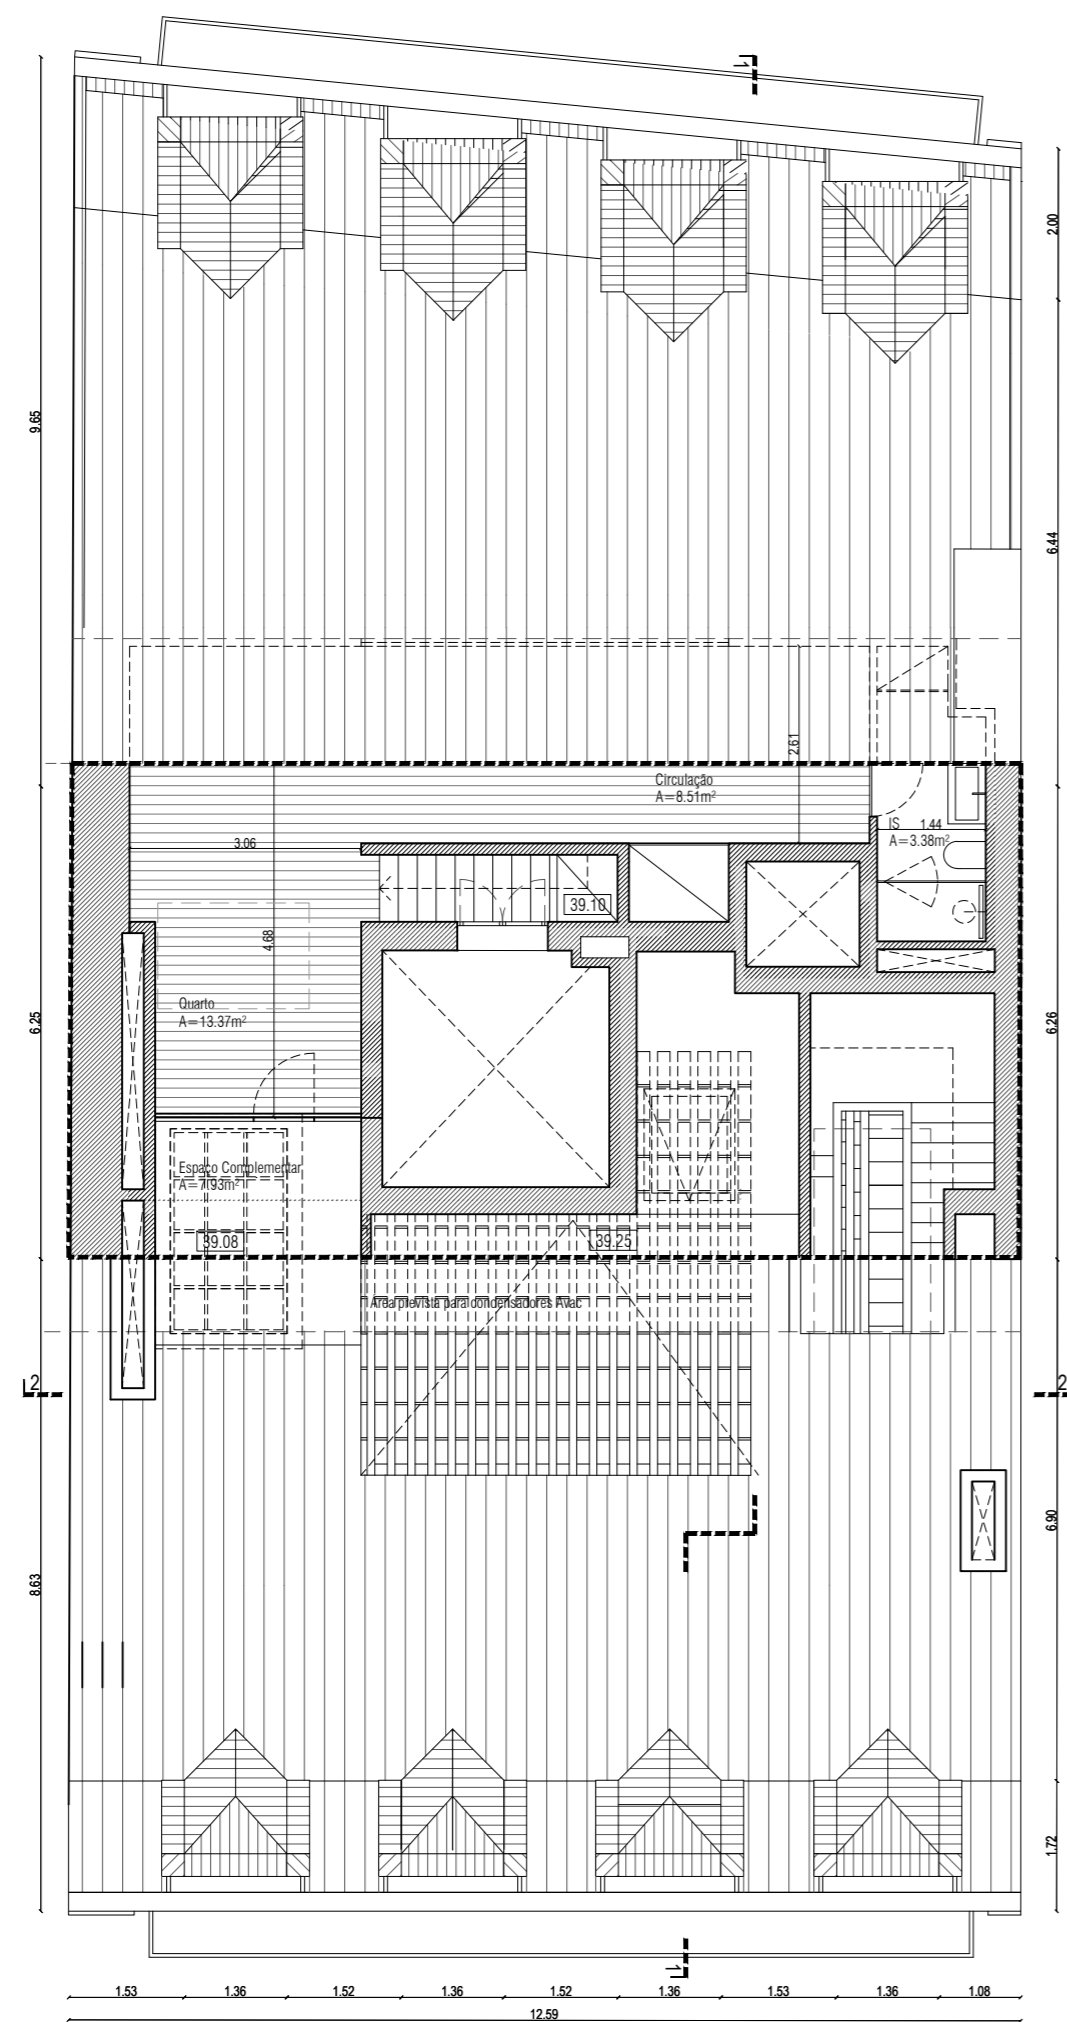

PLANTA PISO 4+

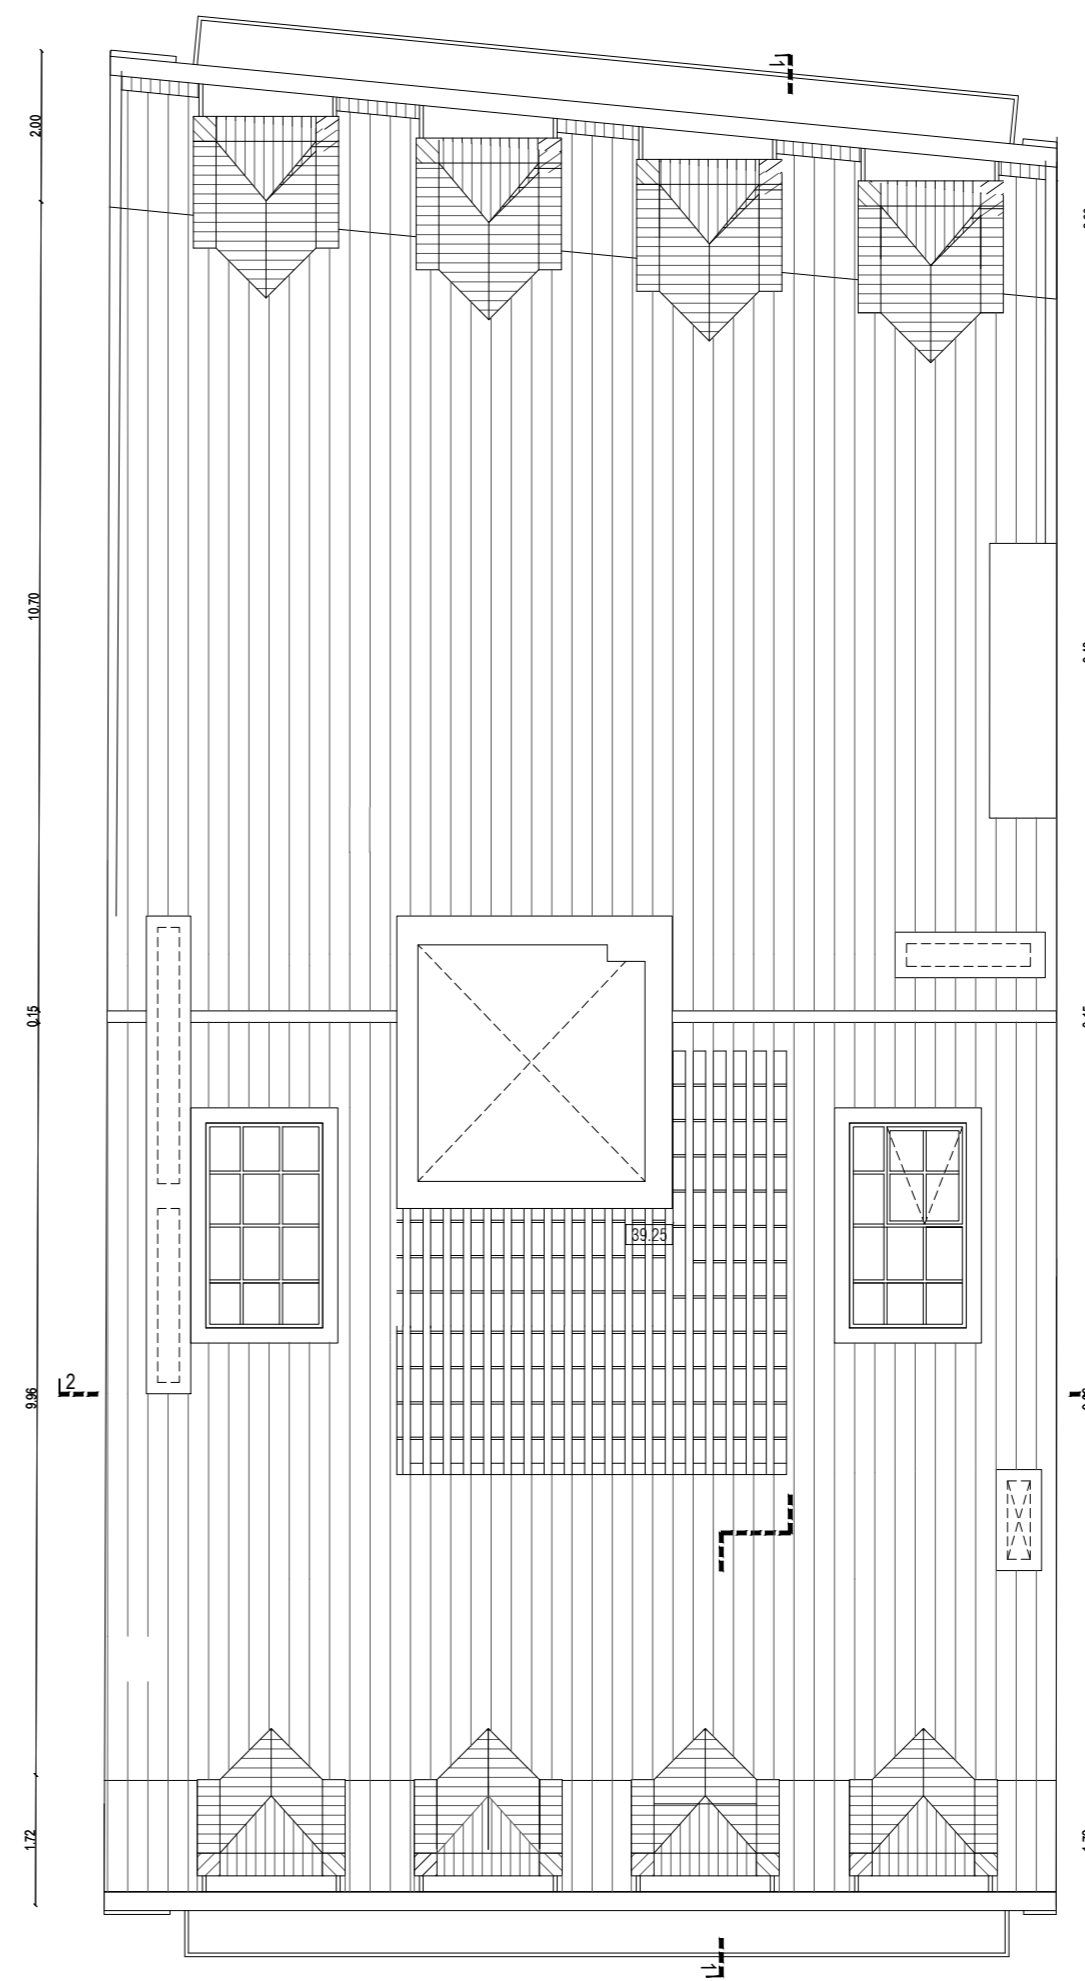

PLANTA COBERTURA

ÁREAS BRUTAS

PISO 4+ = 43.72m²

FRAÇÃO O - T3 - A. B. PRIVATIVA = 43.72m²

**FRA
G
M
E
N
T
O
S**

FRAGMENTOS DE ARQUITECTURA
Rua Camilo Castelo Branco, nº2 - 3ª Dto, 1150-084 Lisboa
Tel: + 351 21 466 12 18 Fax: + 351 21 886 0414
E-mail: fra@fragmentos.pt
www.fragmentos.pt

AUTOR _____
Pedro Miguel da Silva Lopes

CLIENTE _____
Radical Shield Lda


OBRA _____ PROJECTO Nº _____
Rua do Alecrim, 51 a 53 251-2017

ESPECIALIDADE / FASE _____
Arquitectura - Licenciamento


DESIGNAÇÃO _____
Plantas do Sotão e Cobertura - Proposta

DATA _____ DESENHO Nº _____
Dezembro 2022

ESCALA _____
1:100

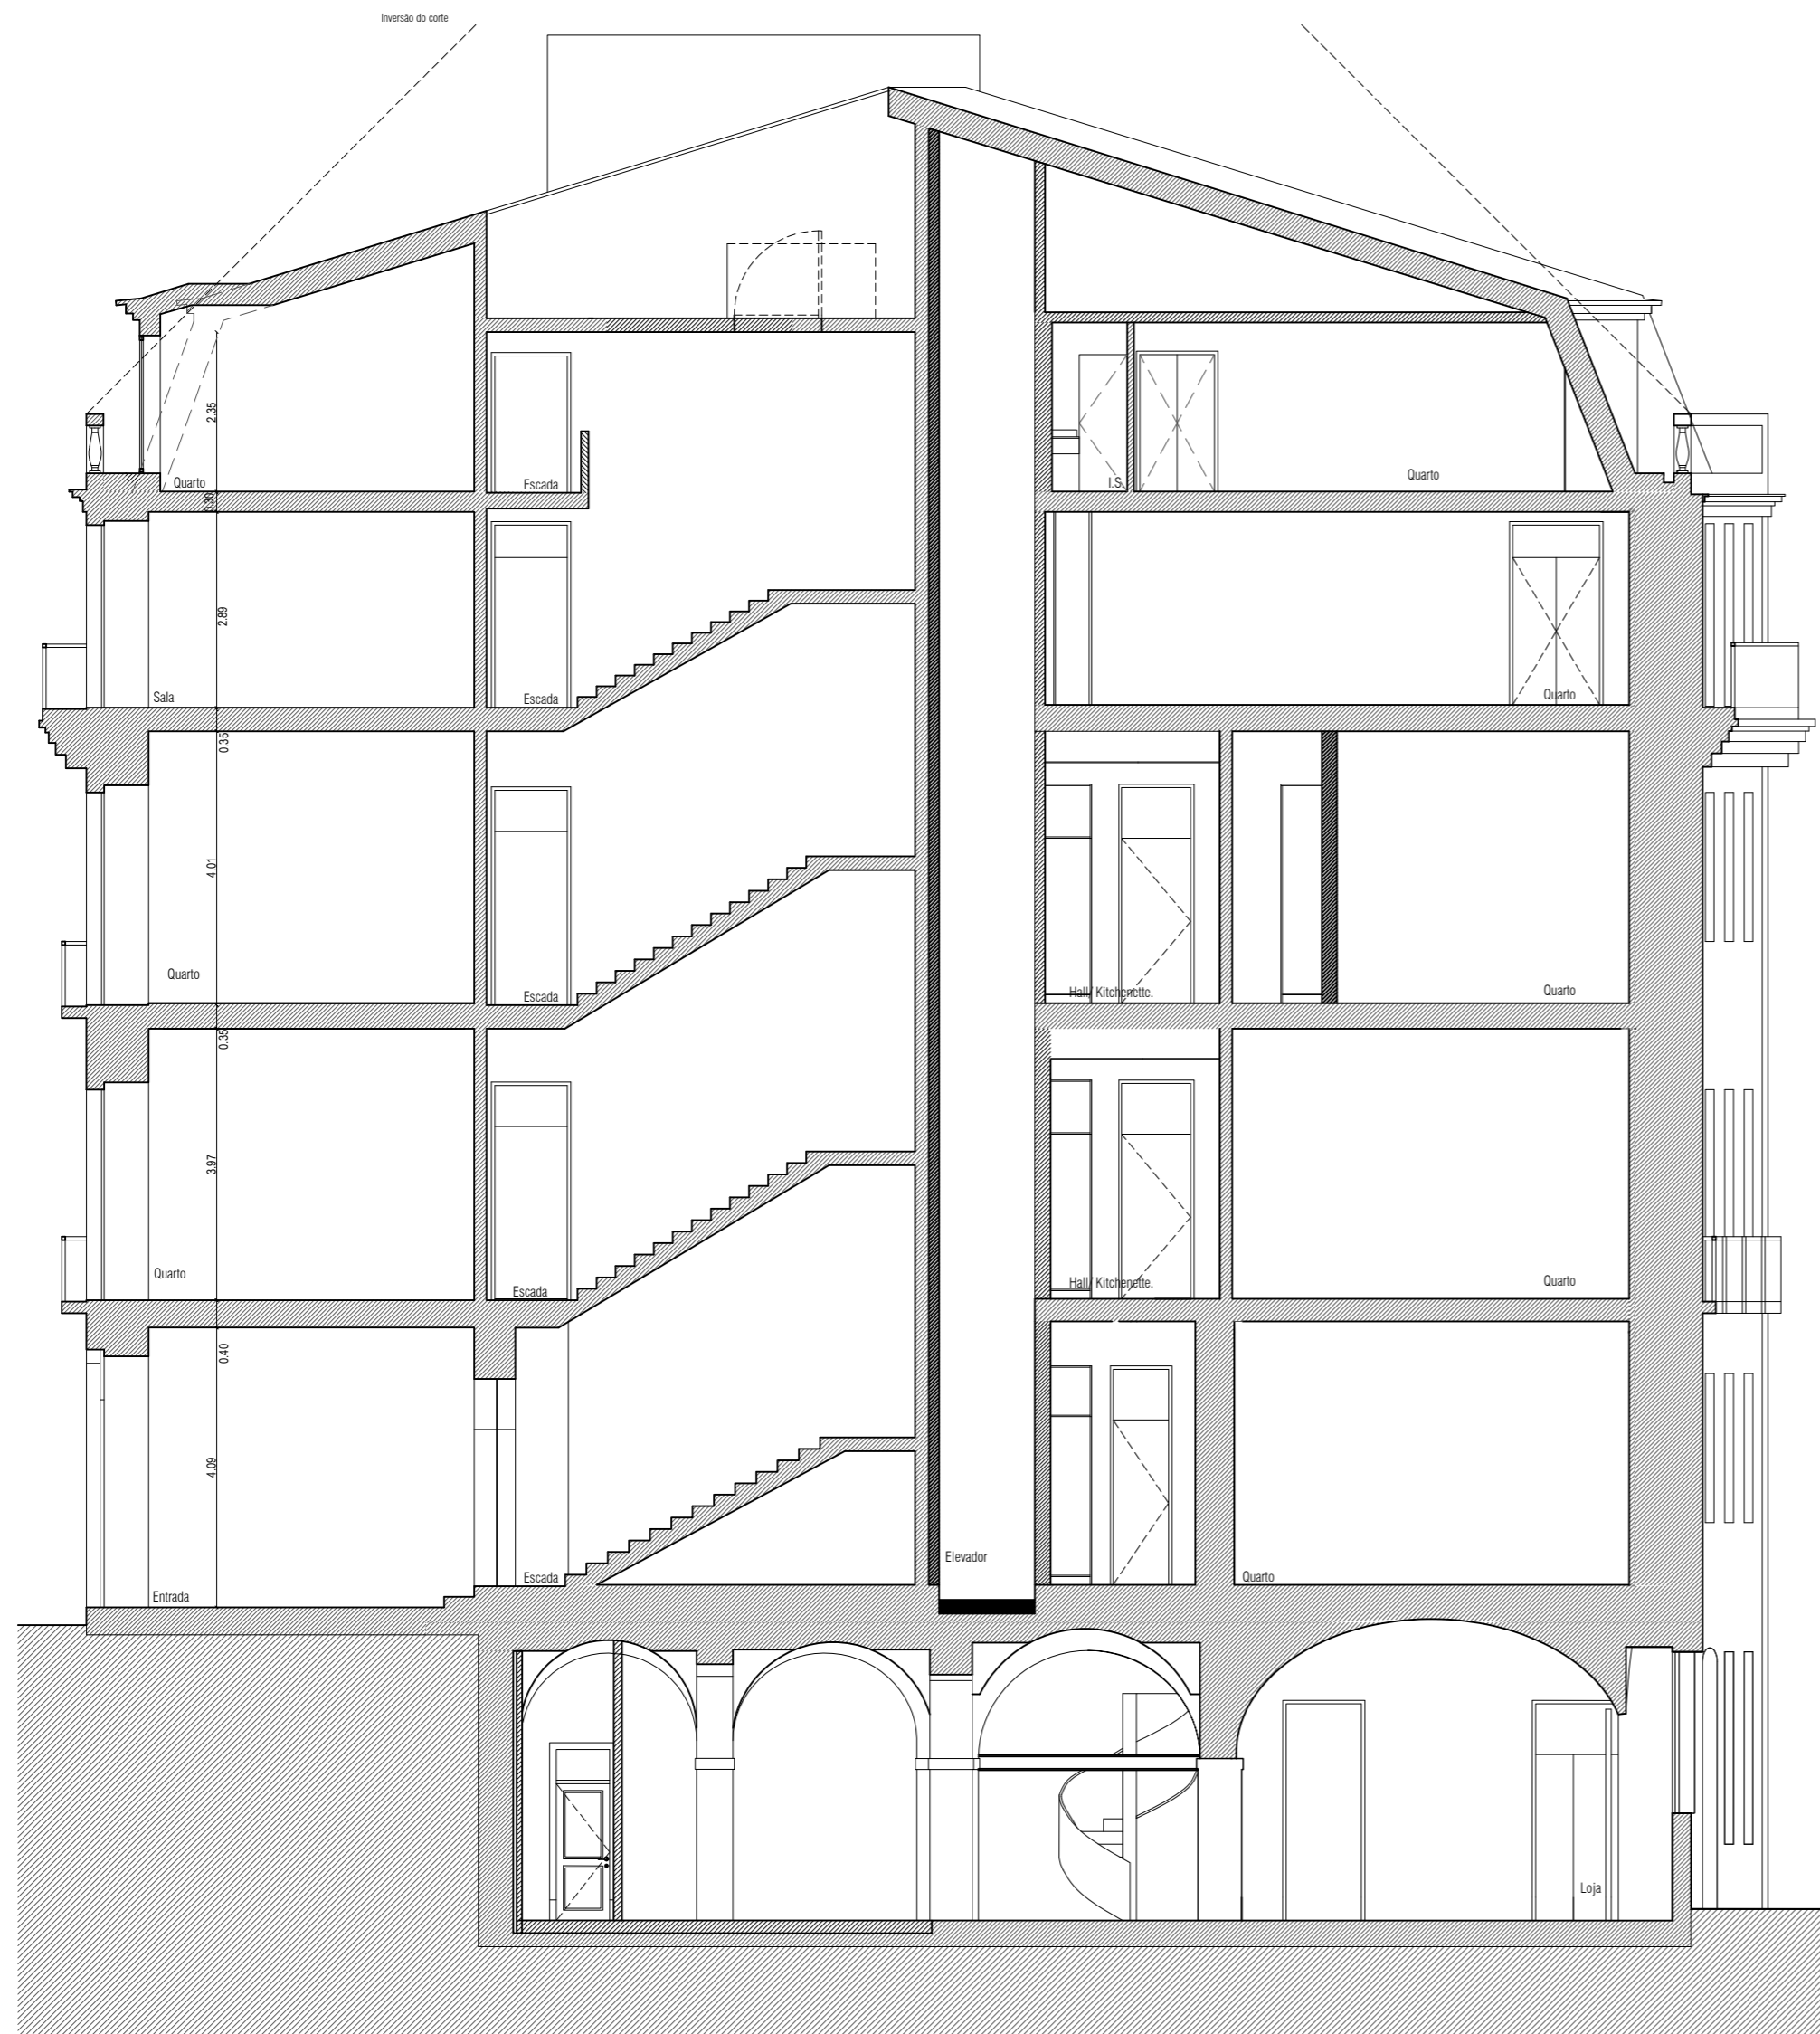


CORTE 1

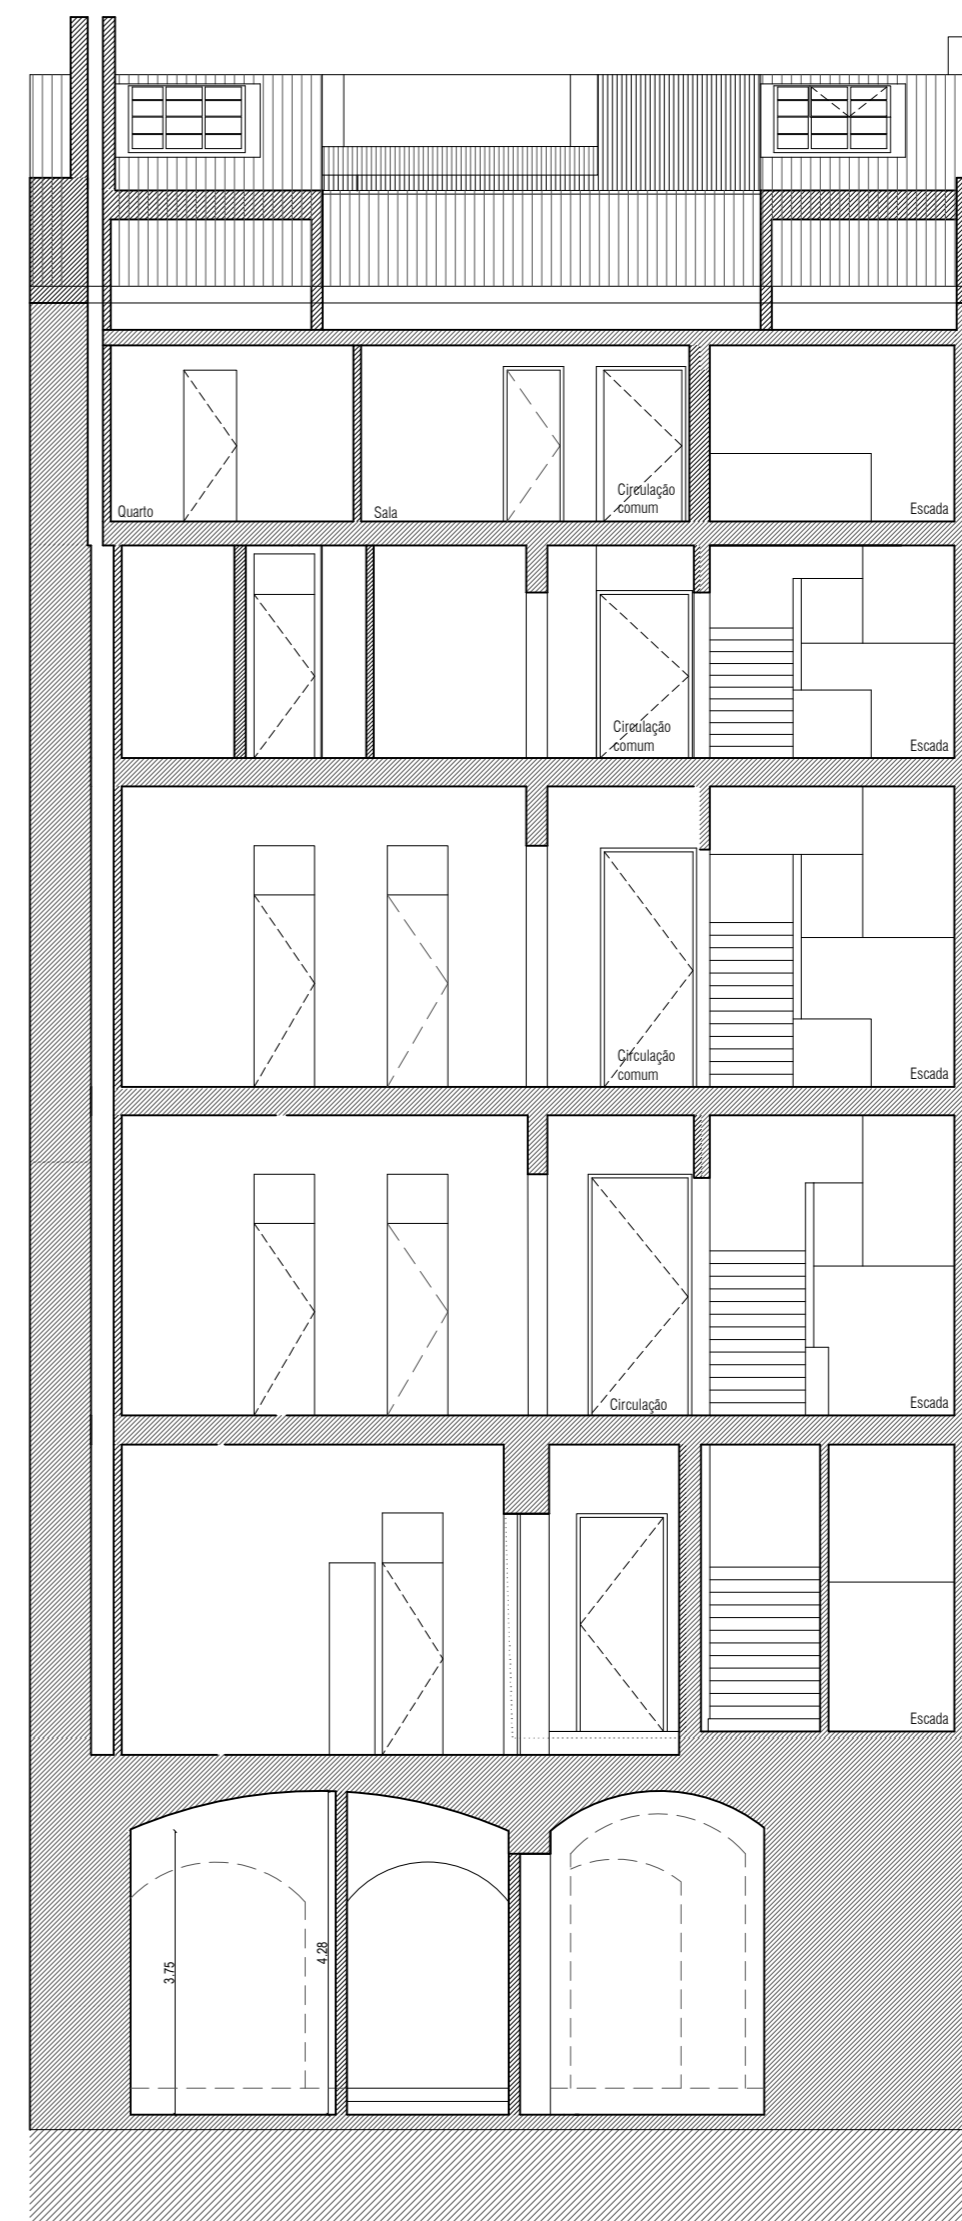

CORTE 2

**FRA
G
M
E
N
T
O
S**
FRAGMENTOS DE ARQUITECTURA
Rua Camilo Castelo Branco, nº2 - 3º Dto, 1150-084 Lisboa
Tel: + 351 21 466 12 18 Fax: + 351 21 886 0414
E-mail: fra@fragmentos.pt
www.fragmentos.pt

AUTOR _____
Pedro Miguel da Silva Lopes
CLIENTE _____
Radical Shield Lda
OBRA _____ PROJECTO Nº _____
Rua do Alecrim, 51 a 53 251-2017
ESPECIALIDADE / FASE _____
Arquitectura - Licenciamento
DESIGNAÇÃO _____
Cortes 1 e 2 - Alterações
DATA _____ DESENHO Nº _____
Dezembro 2022
ESCALA _____
1:100

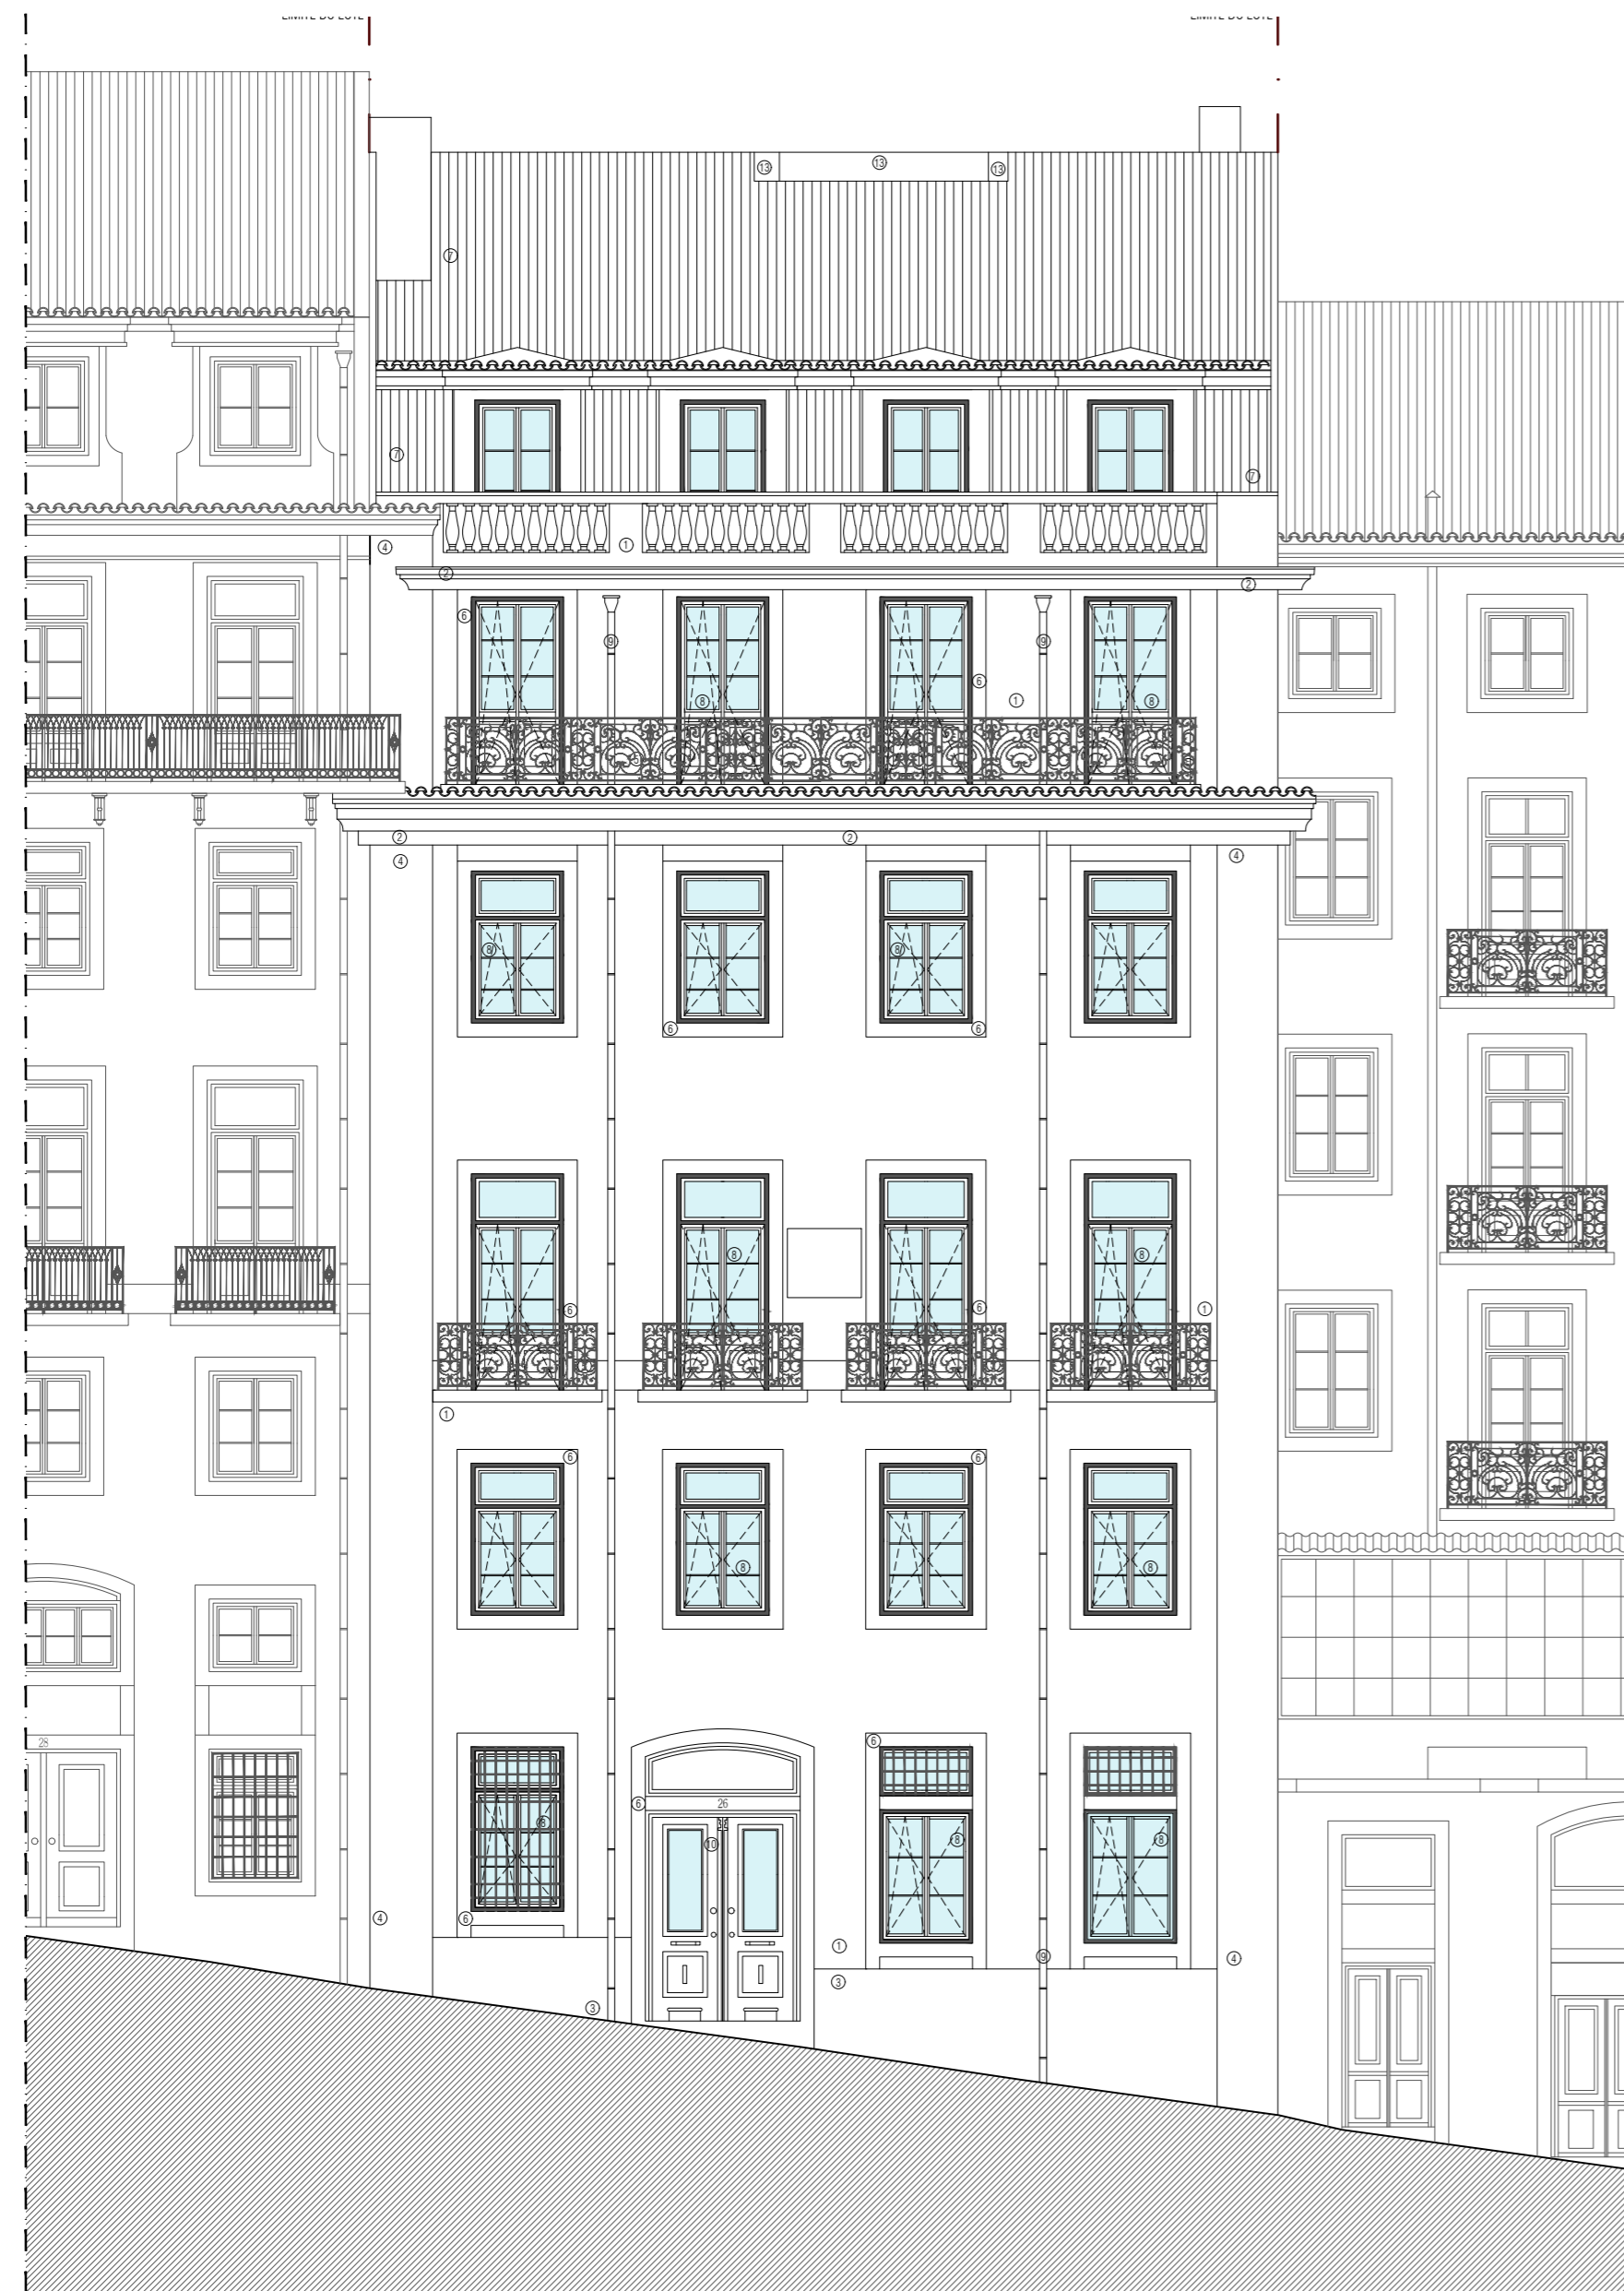

LEGENDA DE MATERIAIS (PROPOSTA):

- 1 - PAREDE EXTERIOR EM REBOCO AFAGADO E PINTADO NA COR BRANCO RAL 9003
- 2 - ELEMENTOS DECORATIVOS EM ESTUQUE A MANTER / RECUPERAR
- 3 - SOCO EM PEDRA A MANTER / RECUPERAR
- 4 - CUNHAIS EM PEDRA A MANTER / RECUPERAR
- 5 - GUARDA METÁLICA LACADA NA COR CASTANHO ESCURO RAL 8016
- 6 - CANTARIAS A RECUPERAR
- 7 - COBERTURA EM TELHA CERÂMICA TIPO MARSELHA
- 8 - CAIXILHARIA EM MADEIRA OSCILO-BATENTE COM VIDRO DUPLO E CORTE TÉRMICO - ARO FIXO NA COR CASTANHO ESCURO RAL 8016, ARO MÓVEL BRANCO
- 9 - TUBO DE QUEDA EM ZINCO NA COR APROXIMADA CASTANHO ESCURO RAL 8016
- 10 - PORTA EM MADEIRA MACIÇA NA COR CASTANHO ESCURO RAL 8016
- 11 - CLARABÓIA EM FERRO DE VIDRO COM PERFIS LACADOS À COR DA TELHA
- 12 - PERFIS METÁLICOS COM SECÇÃO 5X5CM LACADOS À COR DA TELHA
- 13 - RUFO E CAPEAMENTO EM ZINCO À COR APROXIMADA DA TELHA

FRA
G
M
OS
FRAGMENTOS DE ARQUITECTURA
Rua Camilo Castelo Branco, nº2 - 3º Dto. 1150-084 Lisboa
Teli: + 351 21 466 12 18 Fax: + 351 21 886 0414
E-mail: fra@fragmentos.pt
www.fragmentos.pt

AUTOR _____
Pedro Miguel da Silva Lopes

CLIENTE _____
Radical Shield Lda

OBRA _____ PROJECTO Nº _____
Rua do Alecrim, 51 a 53 251-2017

ESPECIALIDADE / FASE _____
Arquitectura - Licenciamento

DESIGNAÇÃO _____
Alçados Principal e Tardoz - Proposta

DATA _____ DESENHO Nº _____
Dezembro 2022

ESCALA _____
1:100 20