
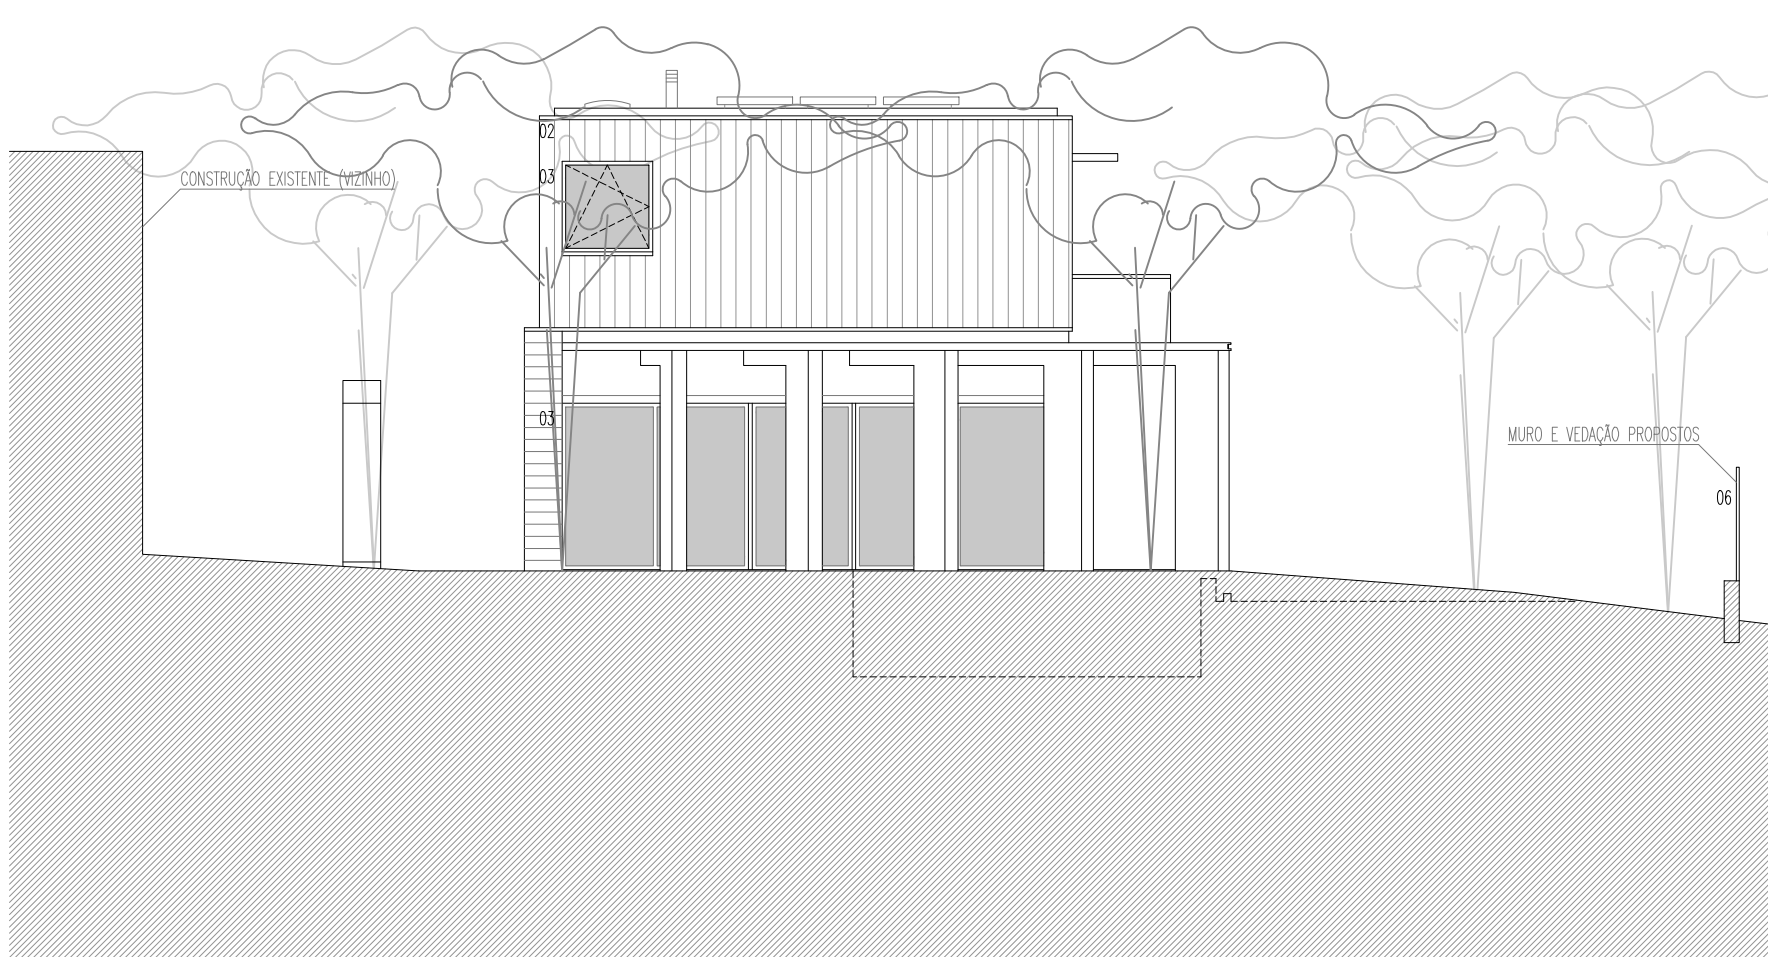
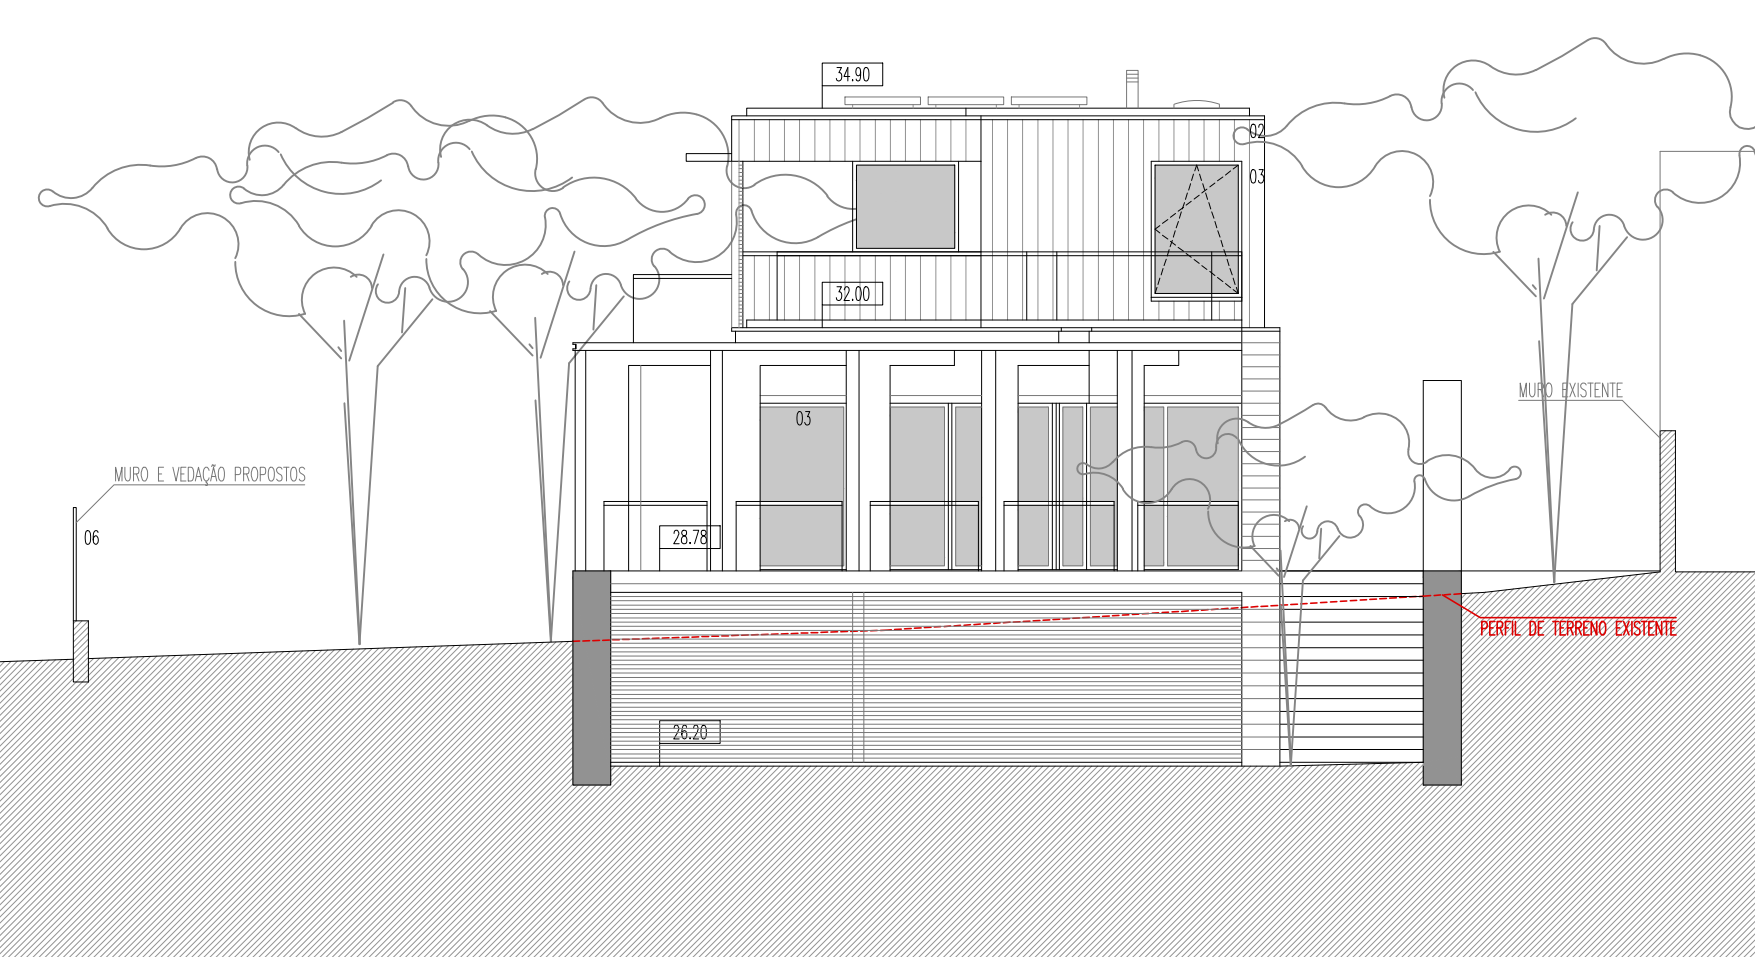
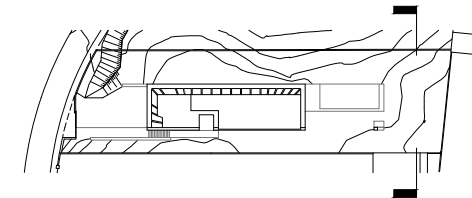
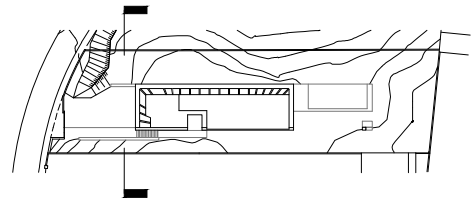
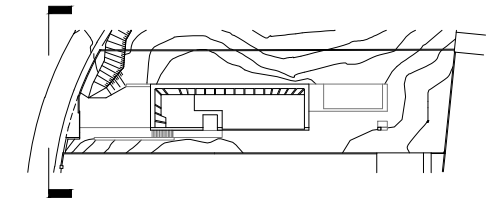
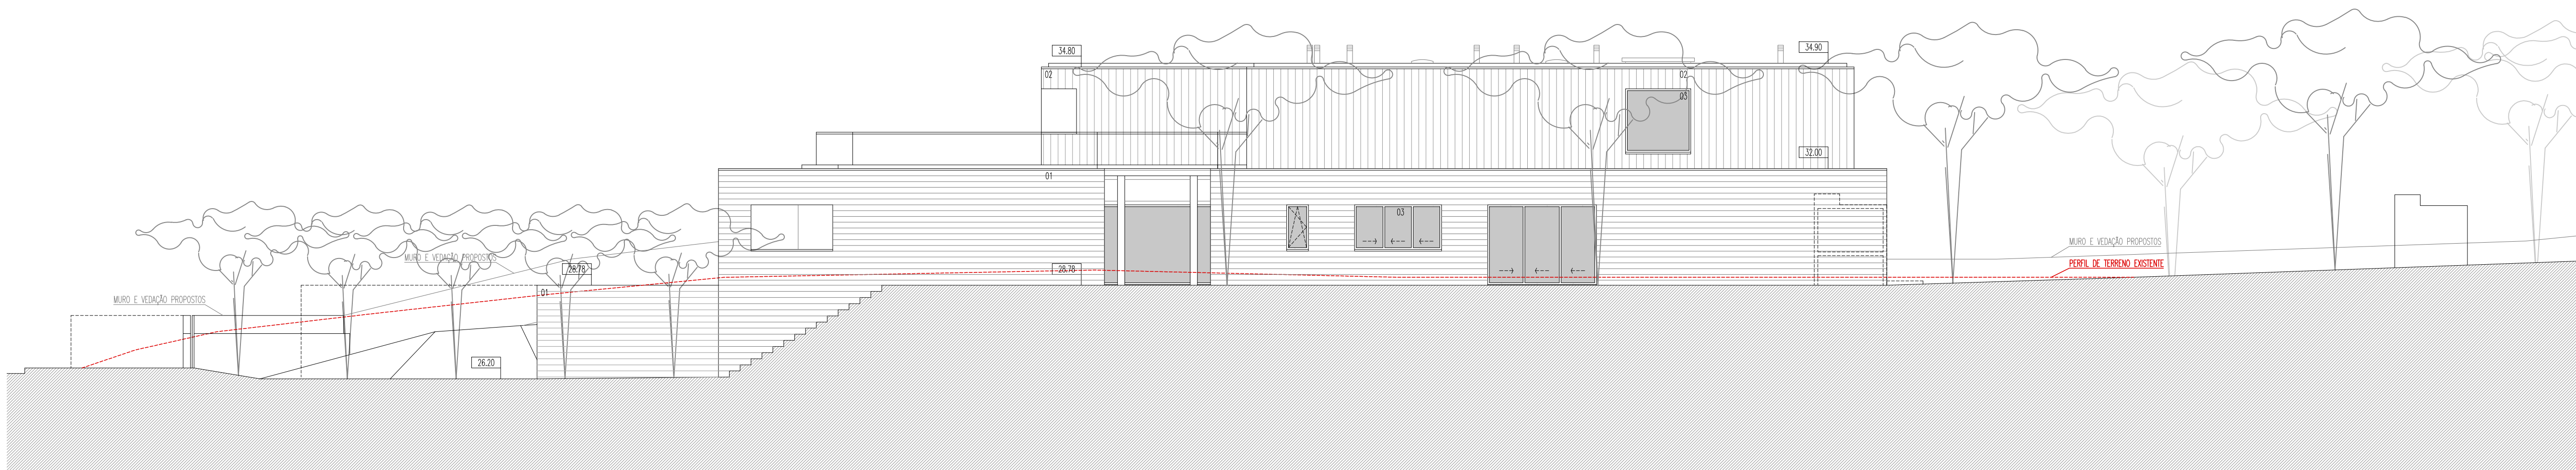
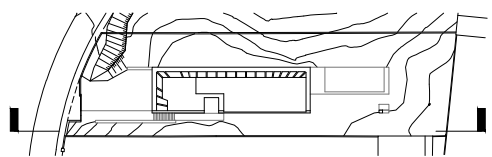
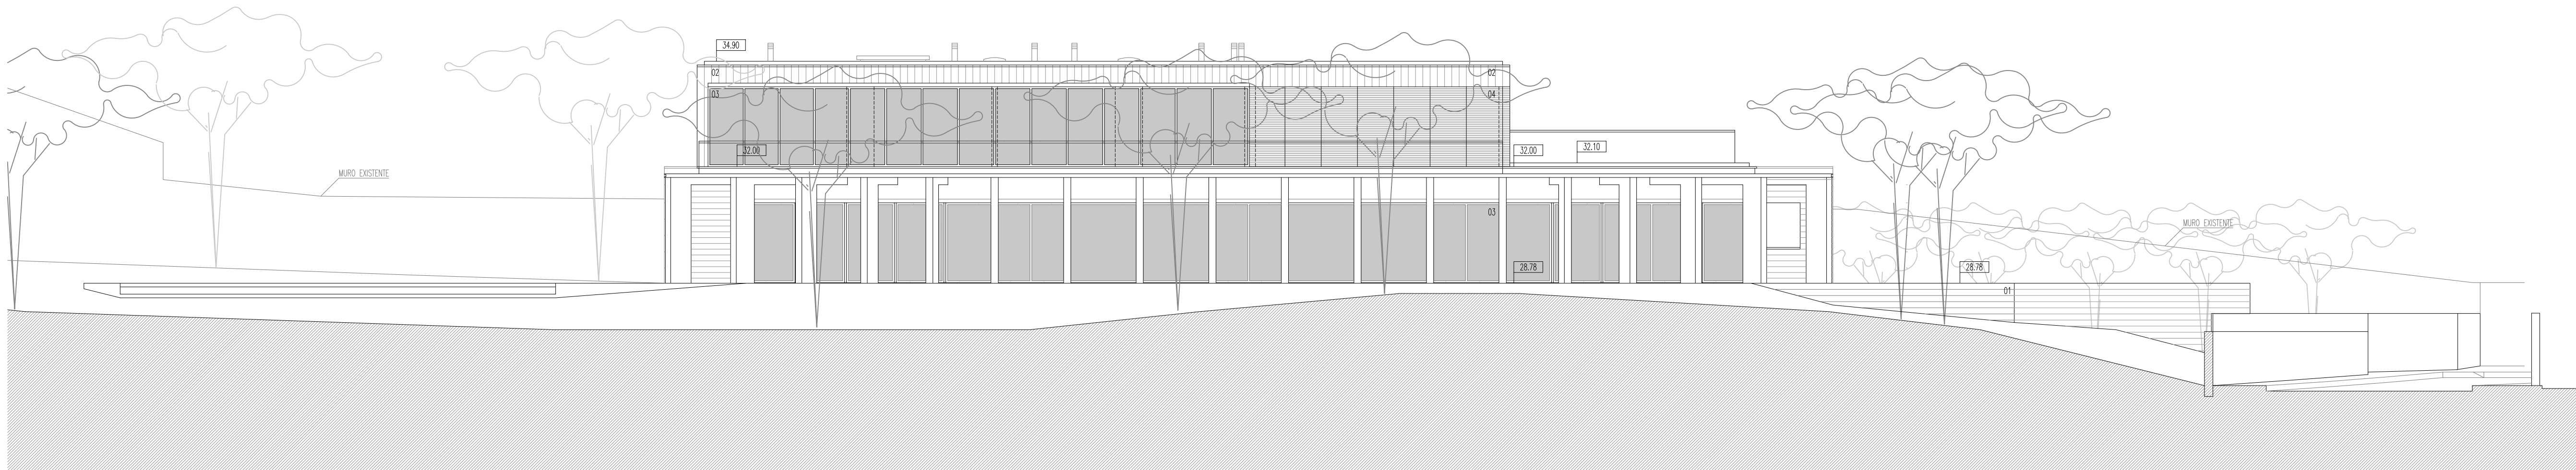


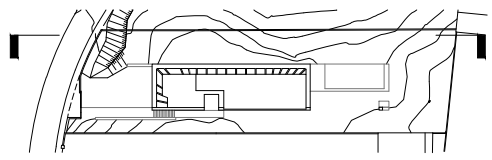

- MATERIAS DOS ELEMENTOS DA FACHADA
- 01 BETÃO ARMADO APARENTE
 - 02 PINHO AMERICANO TRATADO
 - 03 CAXILHARIA EM MADEIRA COM VIDRO DUPLA
 - 04 GRELHA DE VENTILAÇÃO EM MADEIRA
 - 05 PORTÃO DE PROTEÇÃO E SEGURANÇA EM CHAPA METÁLICA
 - 06 VEDAÇÃO EM REDE E ELEMENTOS VEGETAIS

PREMIADOR
Maria de Fátima Pedroso Antunes Pereira
RUA DAS HORAS E PAZ
ARQUITECTURA E COORDENAÇÃO

JAG ARQUITECTOS

RUA CIDADE DE LOBITO, Nº 287, LOJA A
1800-088 LISBOA - PORTUGAL
T. +351 218 549 122
EMAIL: jag_arquitectos@sapo.pt

TÉCNICO RESPONSÁVEL
ARQUITECTO JOÃO ALEXANDRE GOIS

PROJECTO CÓDIGO DE PROCESSO
HABITAÇÃO NA RUA DAS HORAS E PAZ 2017.02

LOCALIZAÇÃO
RUA DAS HORAS E PAZ, SINTRA

ESPECIALIDADE CÓDIGO DE ESPECIALIDADE
ARQUITECTURA 01

FASE CÓDIGO DE FASE
LICENCIAMENTO 02

DESENHO
PROPOSTA - ALÇADOS

ESCALAS DATA
1:100 ABR 17

CÓDIGO DO DESENHO DIMENSÕES DA FOLHA
ARQ.8 A-01-04 841x594mm

SUBSTITUIÇÃO
-

FICHEIRO PROGRAMA
DWG AutoCAD

ESTE DESENHO É PROPRIEDADE DOS SEUS AUTORES E NÃO PODE SER REPRODUZIDO, DIVULGADO OU COPIADO NO TODO OU EM PARTE, SEM AUTORIZAÇÃO EXPRESSA. RESERVAMOS TODOS OS DIREITOS PELA LEGISLAÇÃO EM VIGOR. SECRETO-LEI 63/76 DE 14 DE MARÇO.