
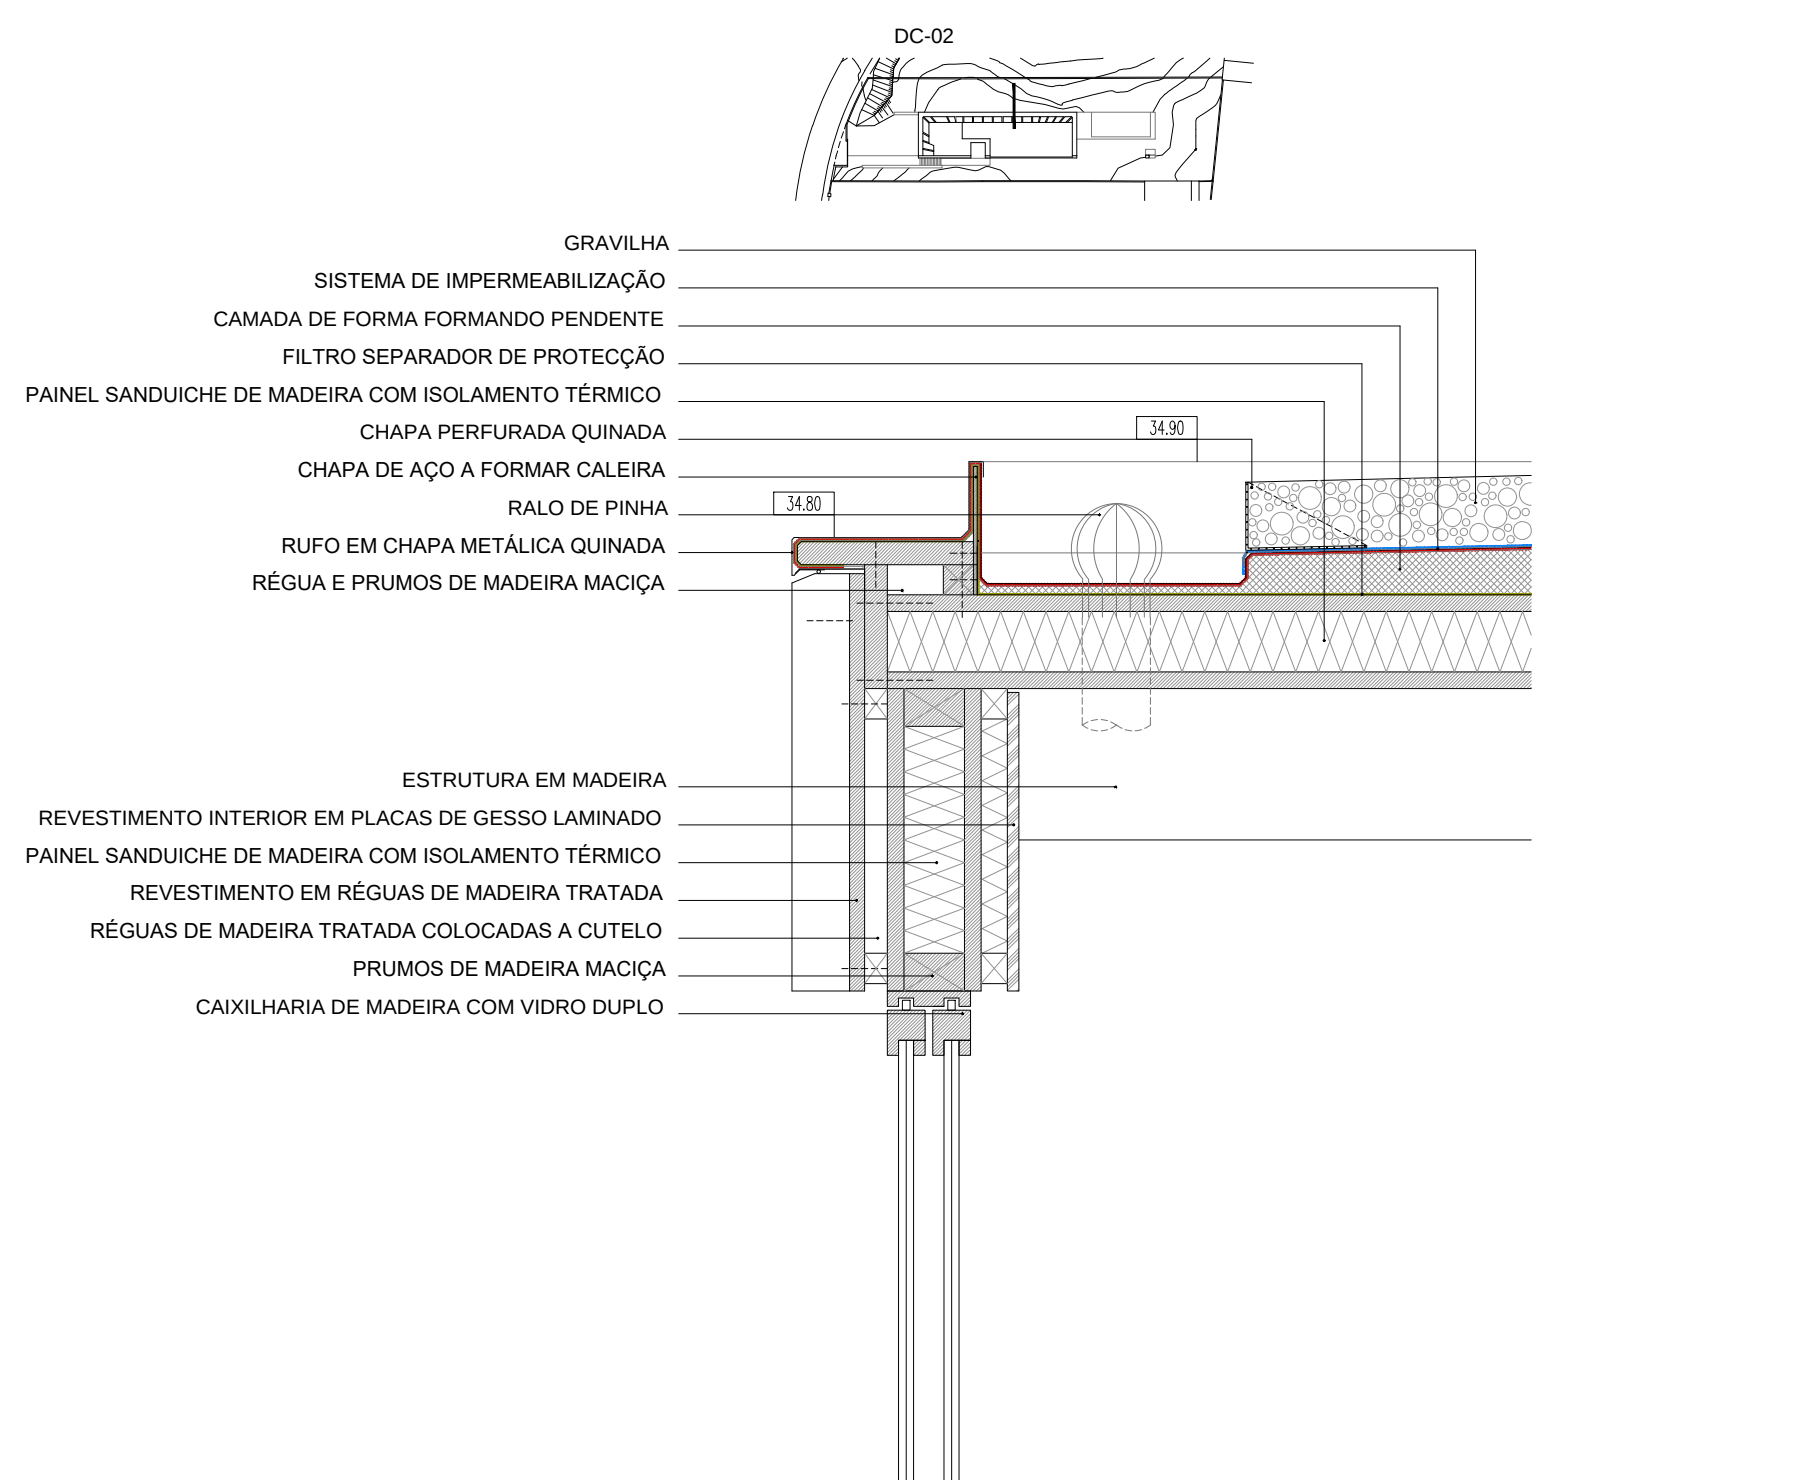
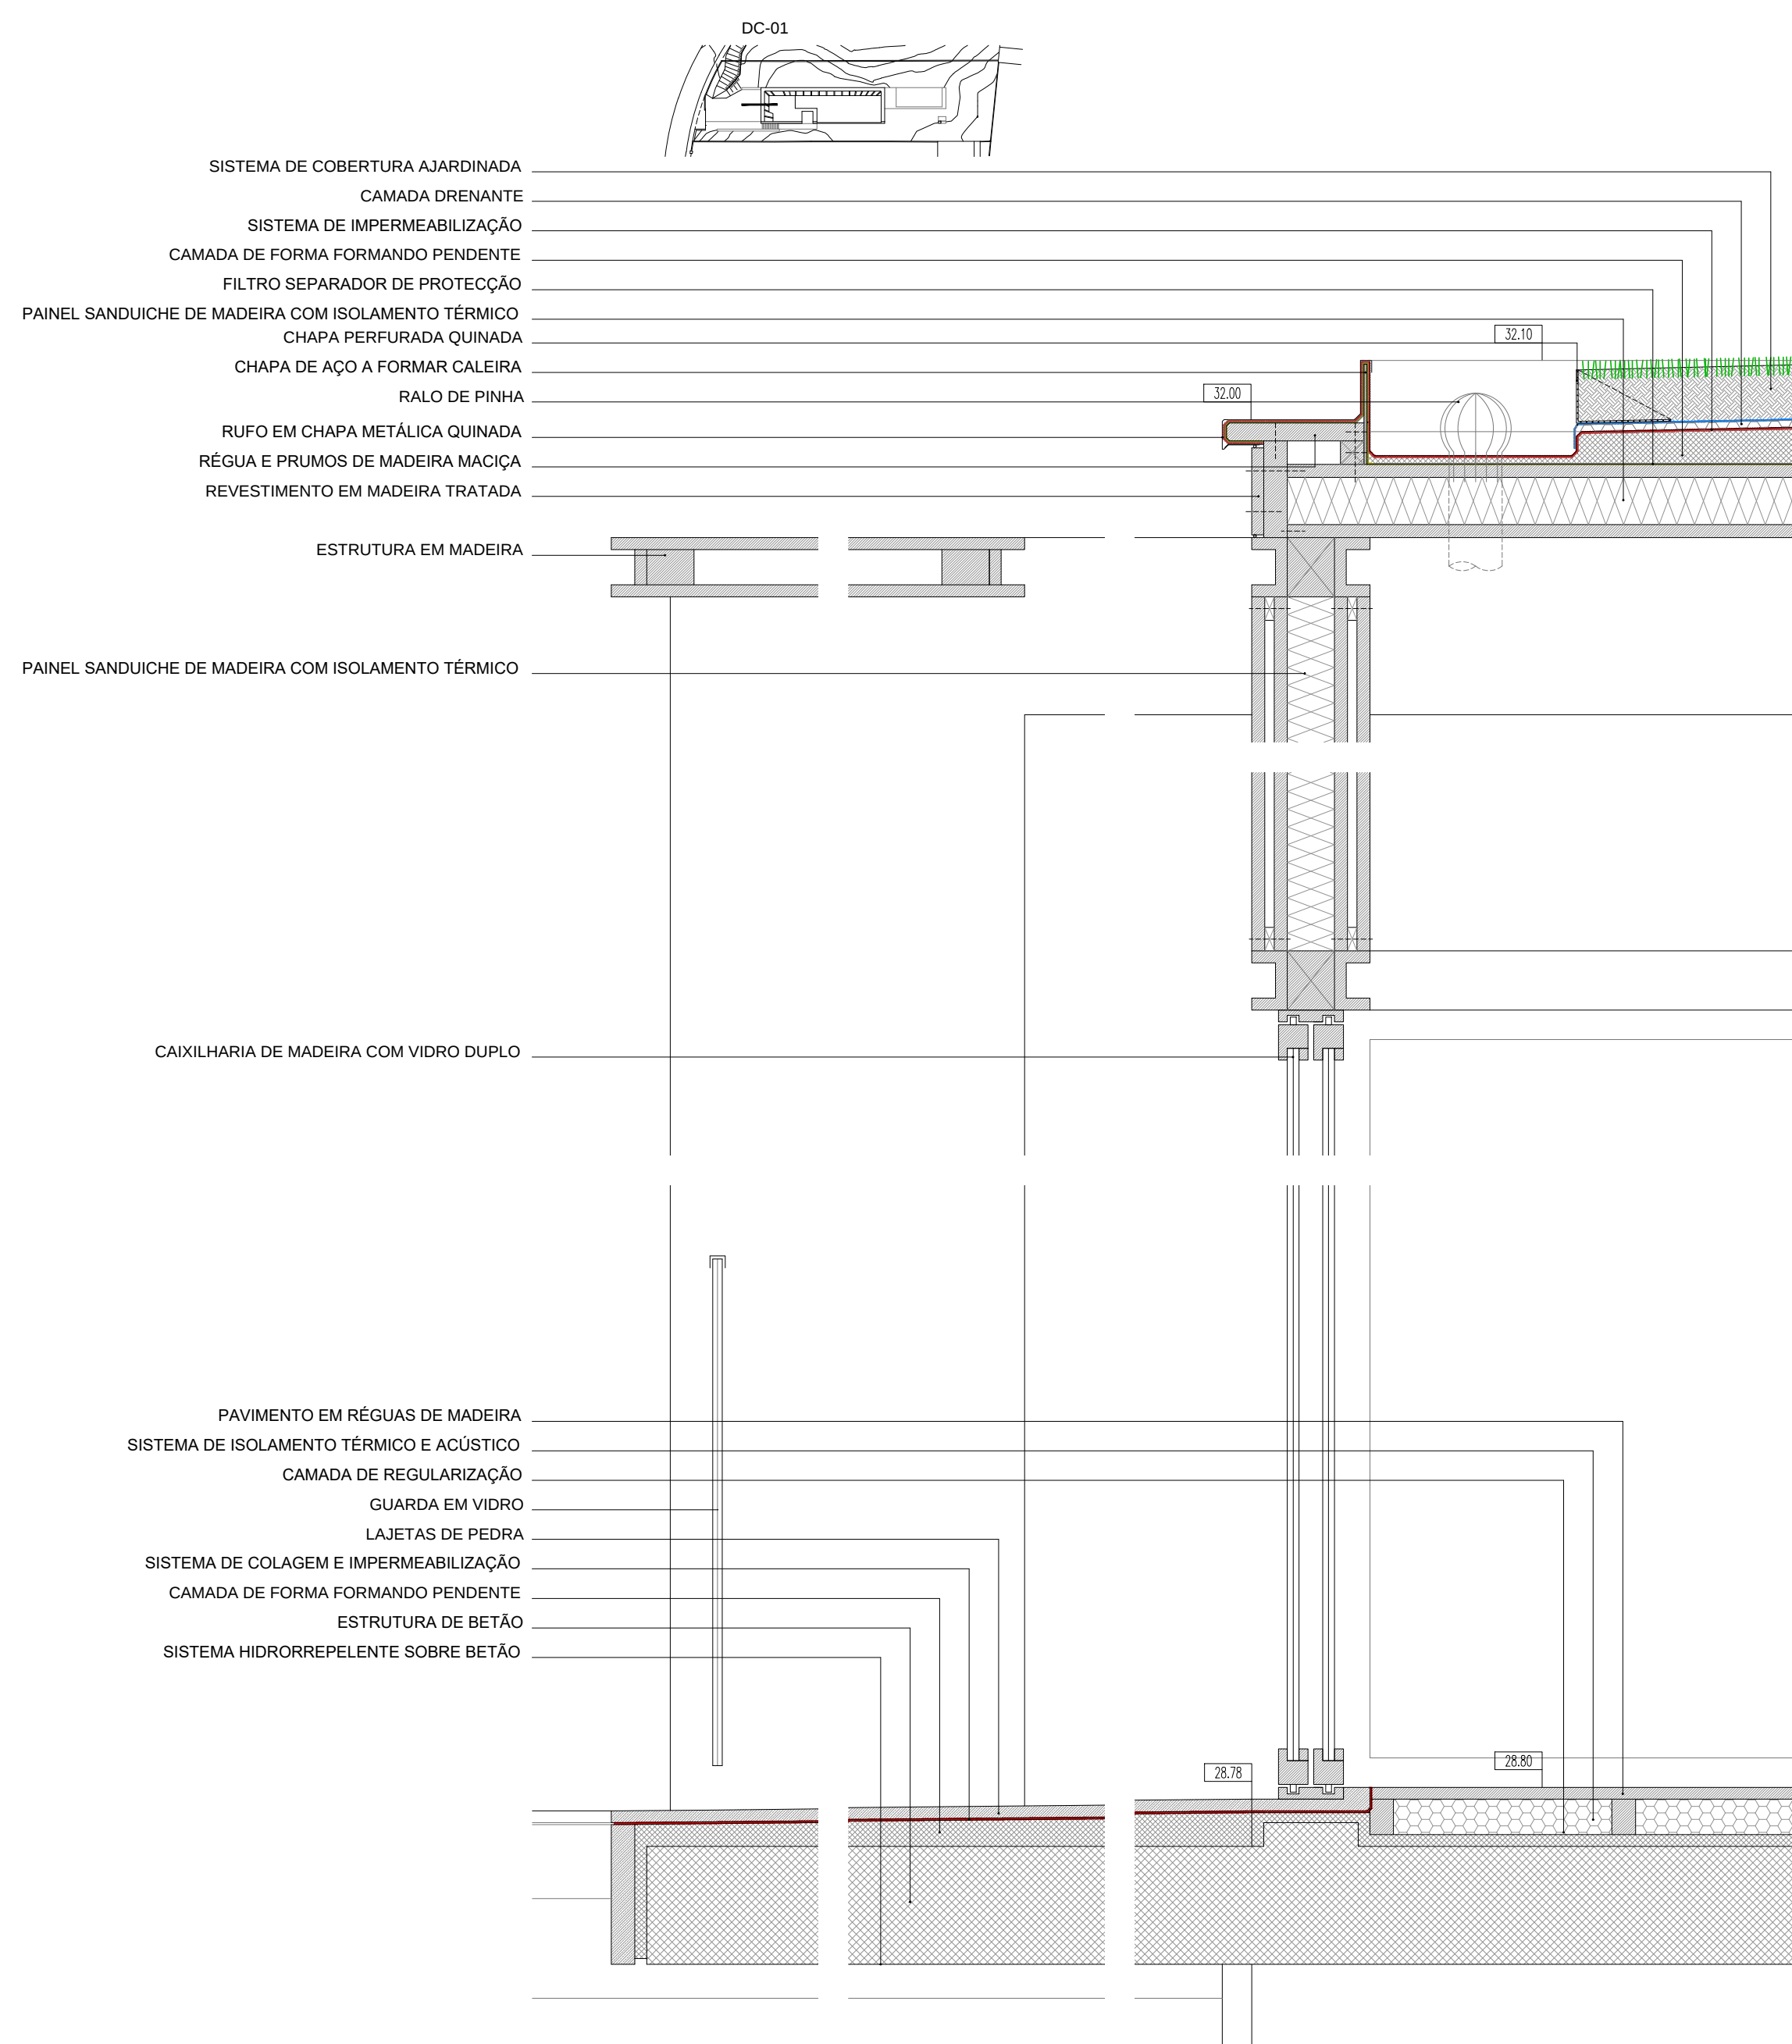
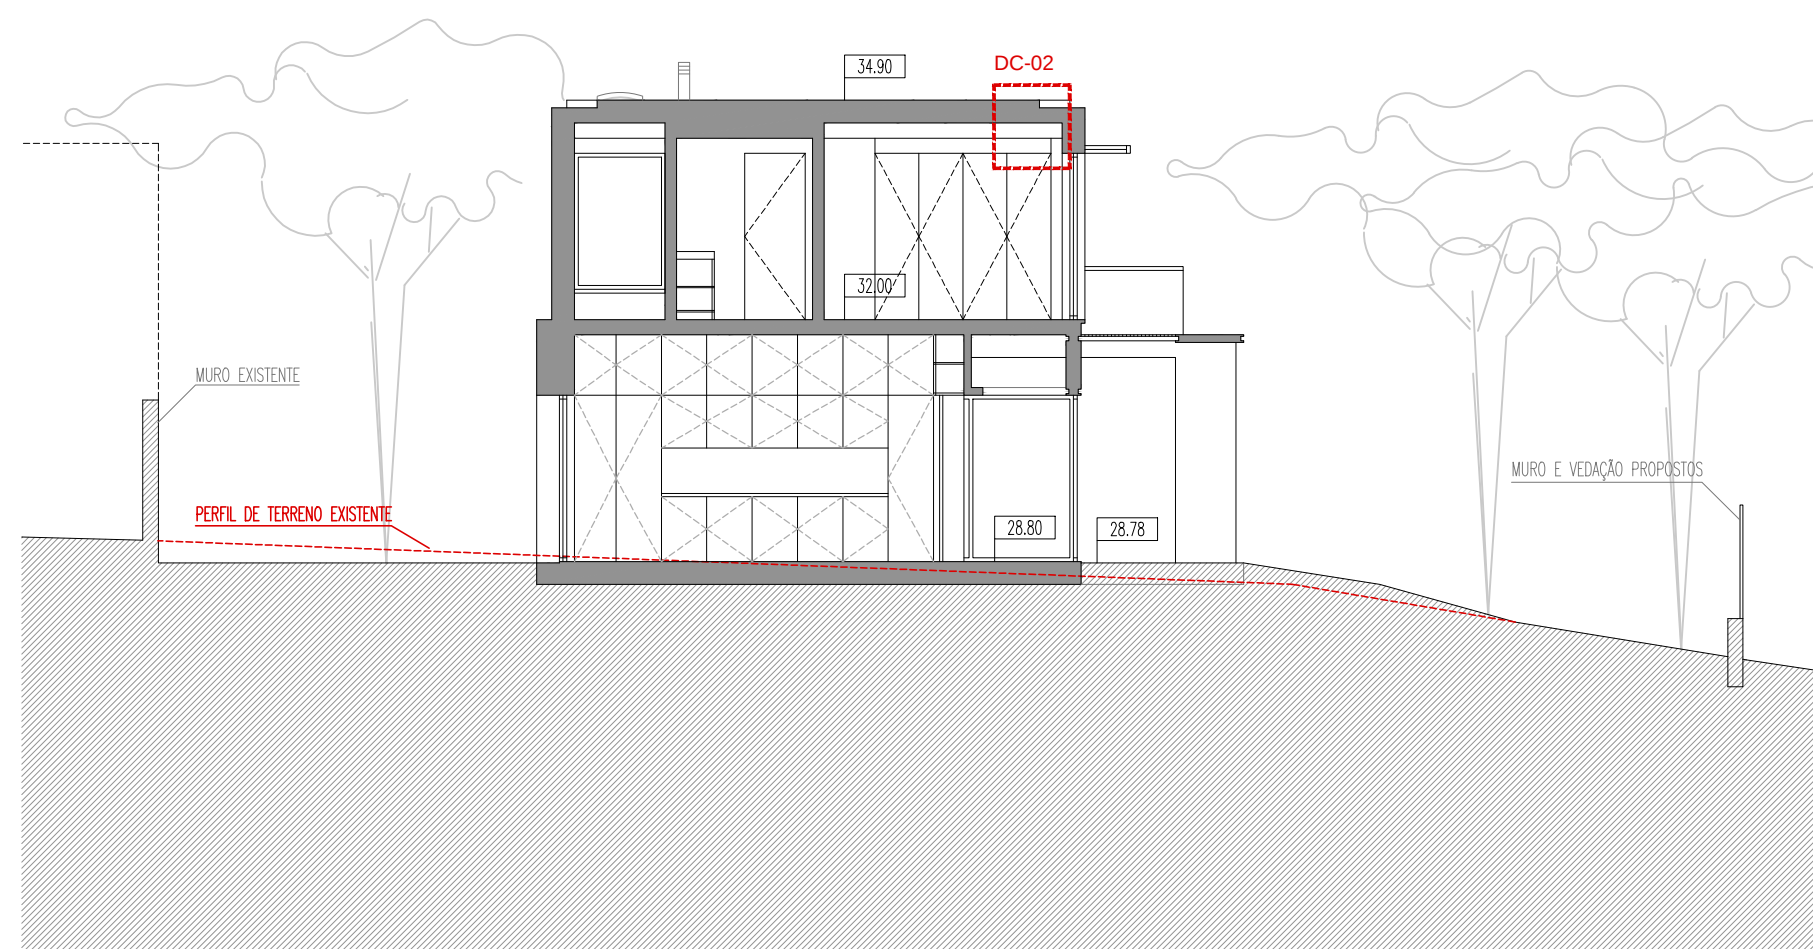
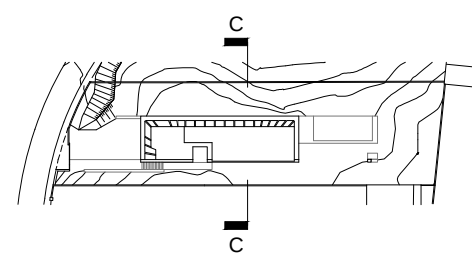
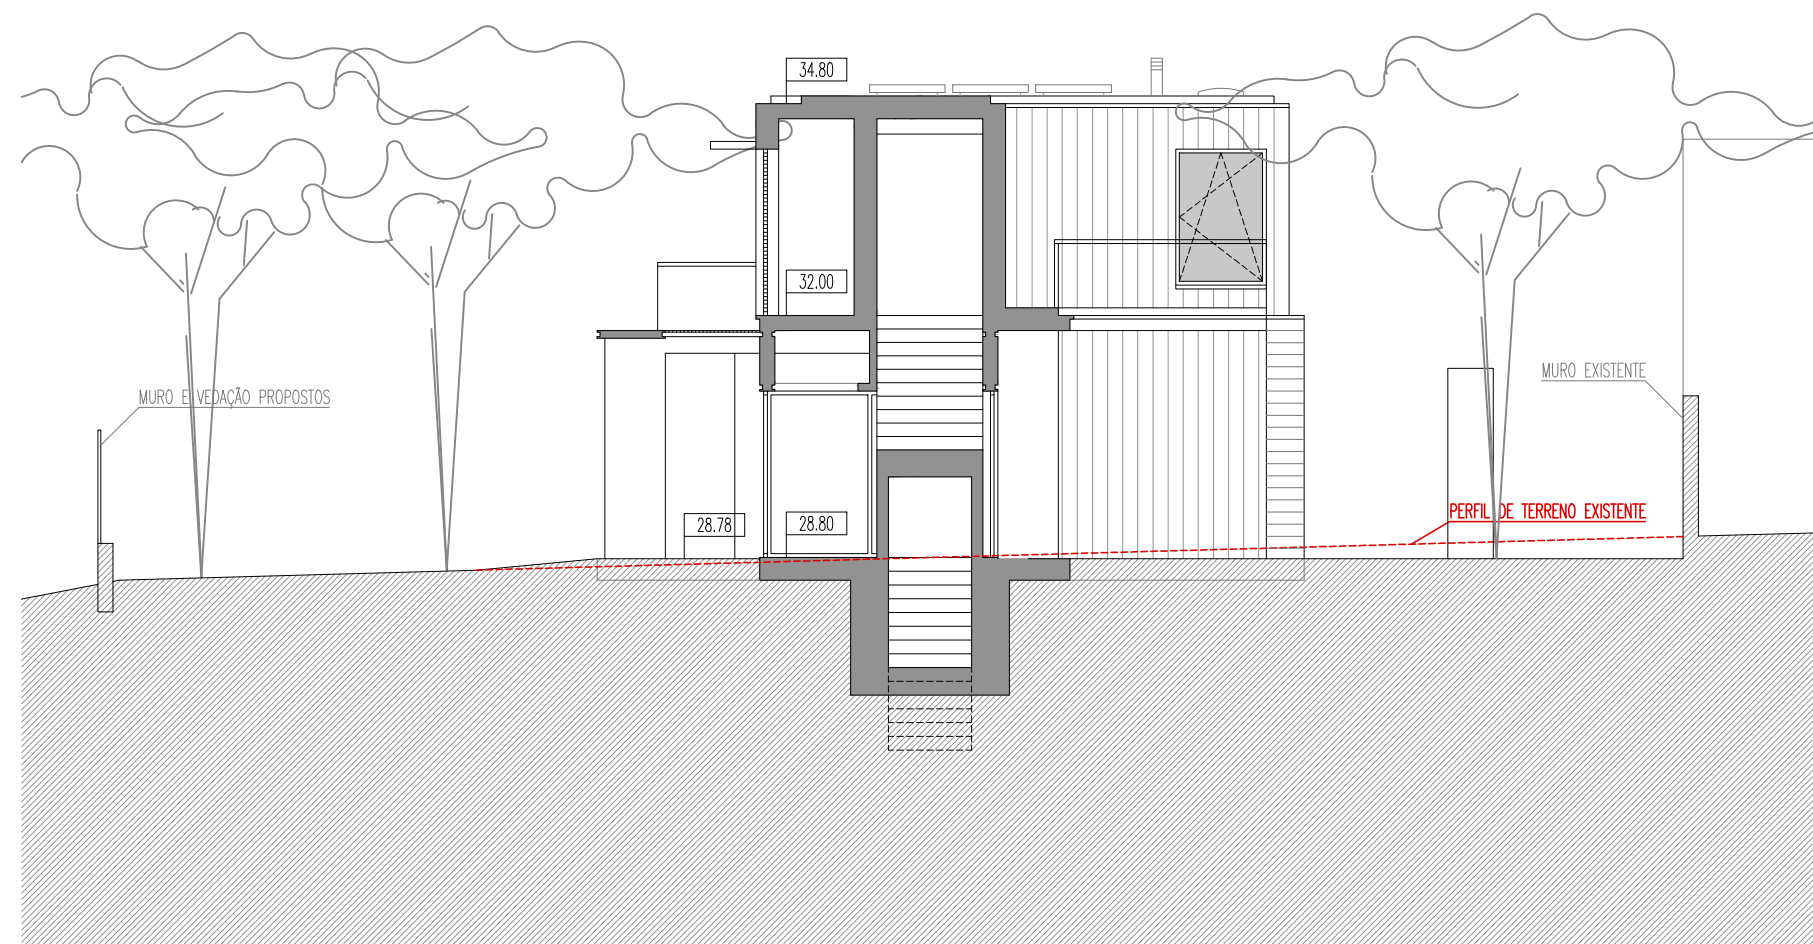
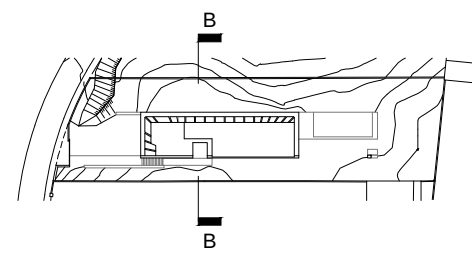
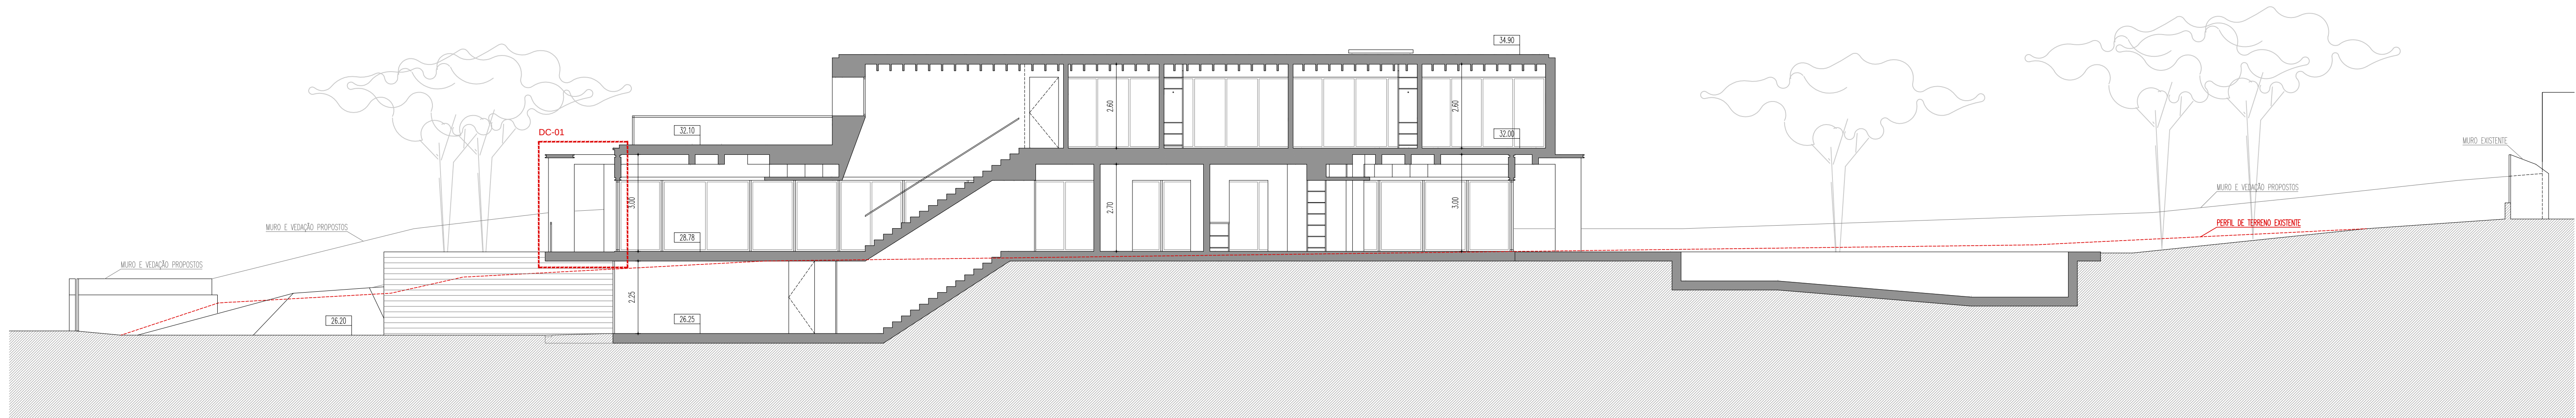


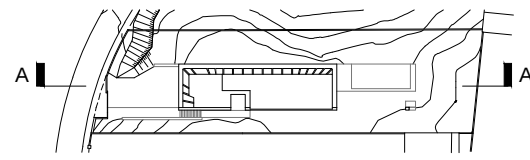

PROMOTOR
Maria de Fátima Pedrosa Antunes Pereira
RUA DAS HORAS E PAZ
ARQUITECTURA E COORDENAÇÃO

JAG ARQUITECTOS
RUA CIDADE DE LOBITO, Nº 287, LOJA A
1800-088 LISBOA - PORTUGAL
T. +351 218 549 122
EMAIL: jag_architectos@sapo.pt

TÉCNICO RESPONSÁVEL
ARQUITECTO JOÃO ALEXANDRE GOIS

PROJECTO
HABITAÇÃO NA RUA DAS HORAS E PAZ
CÓDIGO DE PROCESSO
2017_02

LOCALIZAÇÃO
RUA DAS HORAS E PAZ, SINTRA

ESPECIALIDADE
ARQUITECTURA
CÓDIGO DE ESPECIALIDADE
01

FASE
LICENCIAMENTO
CÓDIGO DE FASE
02

DESENHO
PROPOSTA - CORTES E PORMENORES

ESCALAS
1:100 e 1:10
DATA
ABR 17

CÓDIGO DO DESENHO
ARQ.8 A-01-05
DIMENSÕES DA FOLHA
841x594mm

SUBSTITUI
-

FICHEIRO
DWG
PROGRAMA
AutoCAD

ESTE DESENHO É PROPRIEDADE DOS SEUS AUTORES E NÃO PODE SER REPRODUZIDO, DIVULGADO OU COPIADO NO TODO OU EM PARTE, SEM AUTORIZAÇÃO EXPRESSA. RESERVAMOS TODOS OS DIREITOS PELA LEGISLAÇÃO EM VIGOR. SECRETO-LEI 63/85 DE 14 DE MARÇO.