


	Sup. Pav.	Á. Útil
Piso 0	90,15m ²	76,10m ²




	Sup. Pav.	Á. Útil
Piso 1	89,65m ²	72,55m ²

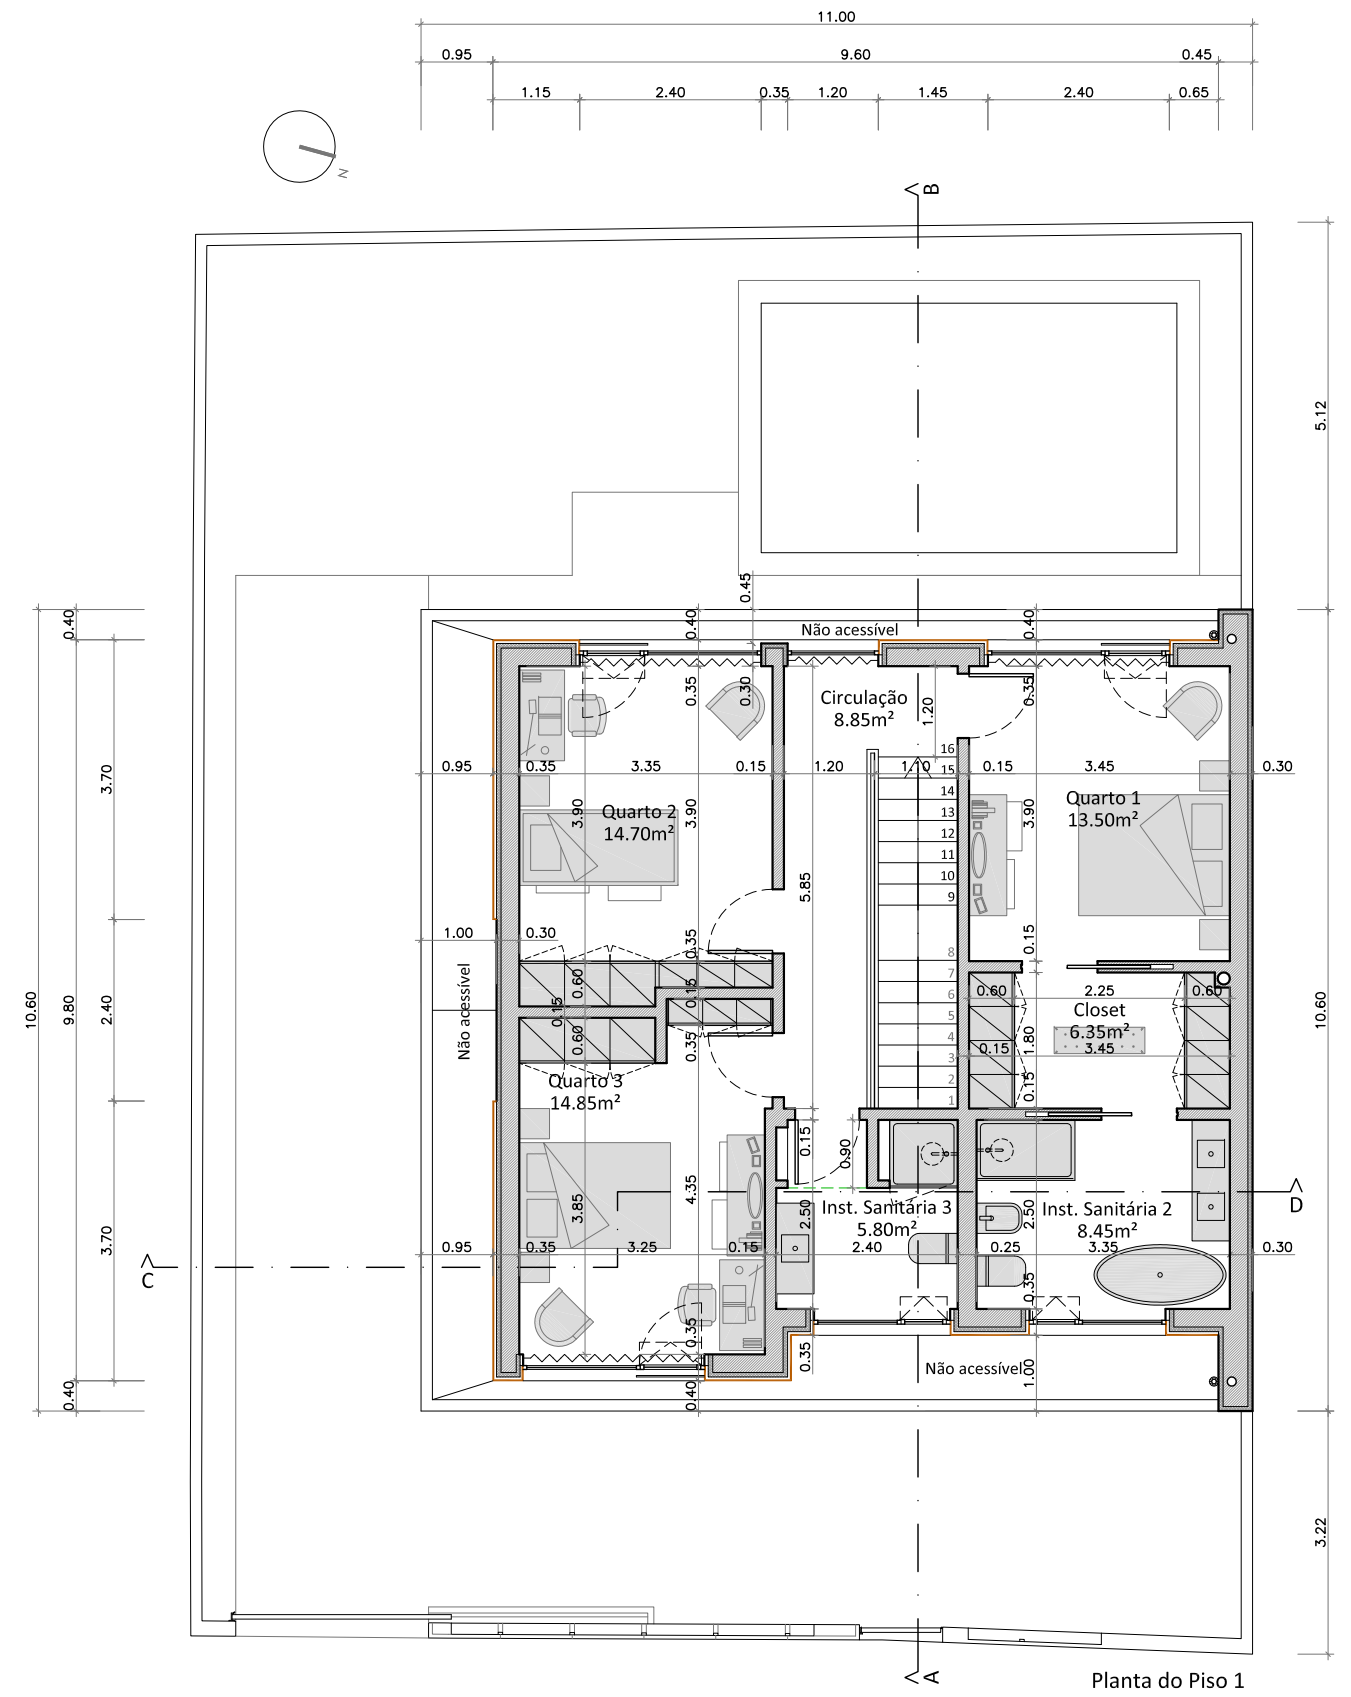

ARQUITECTURA	FASE: REGISTO
DONO DE OBRA: RFB - ENGENHARIA E CONSULTORIA, LDA.	
PROJECTO: MORADIA UNIFAMILIAR TIPO	
DESIGNAÇÃO: PLANTAS DOS PISOS	
OBSERVAÇÕES:	
AUTOR: RFB, LDA.	COLAB.: MS
RÚBRICA:	

**REG
01**


REV.:
ESC: 1/100
DATA: 02/2023

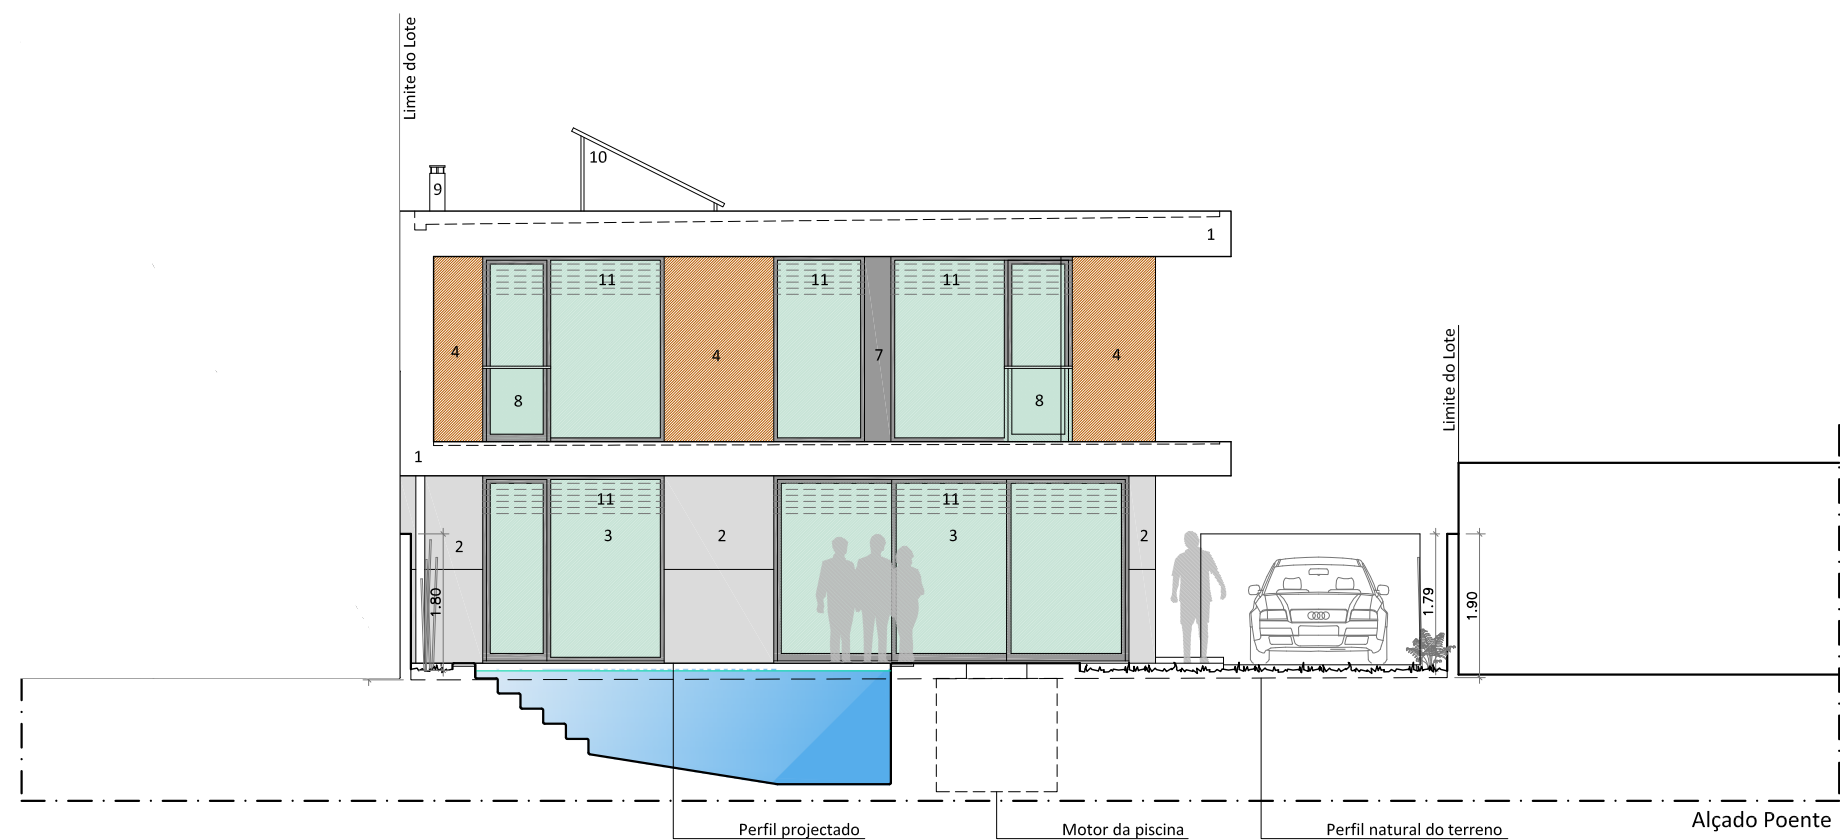


LEGENDA:

- 1 - Reboco estanhado pintado na cor branca Ral 9003
- 2 - Barramento tipo microcimento
- 3 - Caixilho em alumínio com corte térmico lacado na cor cinza Ral 7011
- 4 - Revestimento em reguado de madeira exótica envernizada
- 5 - Porta / portões revestidos a reguado de madeira exótica envernizada
- 6 - Serralharia metálica lacada na cor branca Ral 9003
- 7 - Chapa de alumínio lacada na cor cinza Ral 7011
- 8 - Guarda em vidro de segurança
- 9 - Chaminé em tudo de aço inox
- 10 - Painéis solares térmicos / fotovoltaicos
- 11 - Estore veneziano metálico exterior com lâminas orientáveis e recolhíveis em caixa

Nota: Respeitar prescrições de caixilhos e vidros constantes no projecto de térmica.

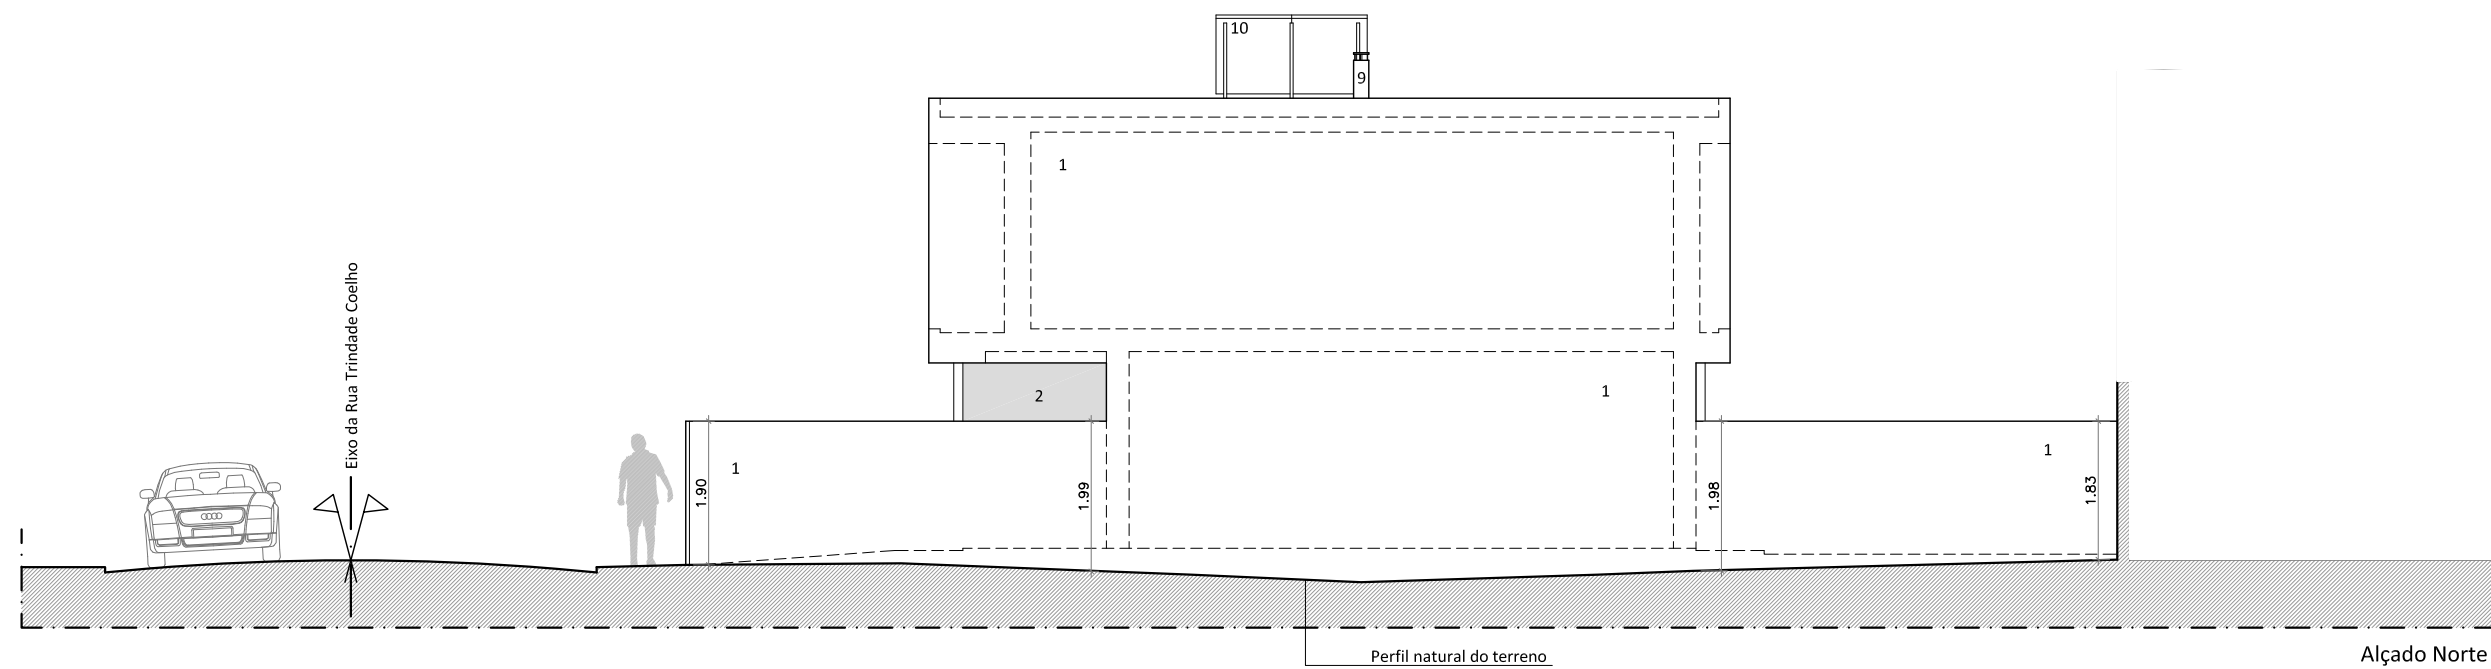

ARQUITECTURA	FASE: REGISTO	REG 02
DONO DE OBRA: RFB - ENGENHARIA E CONSULTORIA, LDA.		
PROJECTO: MORADIA UNIFAMILIAR TIPO		REV.:
DESIGNAÇÃO: ALÇADO POENTE / ALÇADO NORTE		ESC: 1/100
OBSERVAÇÕES:		DATA: 02/2023
AUTOR: RFB, LDA.	COLAB.: MS	RÚBRICA:

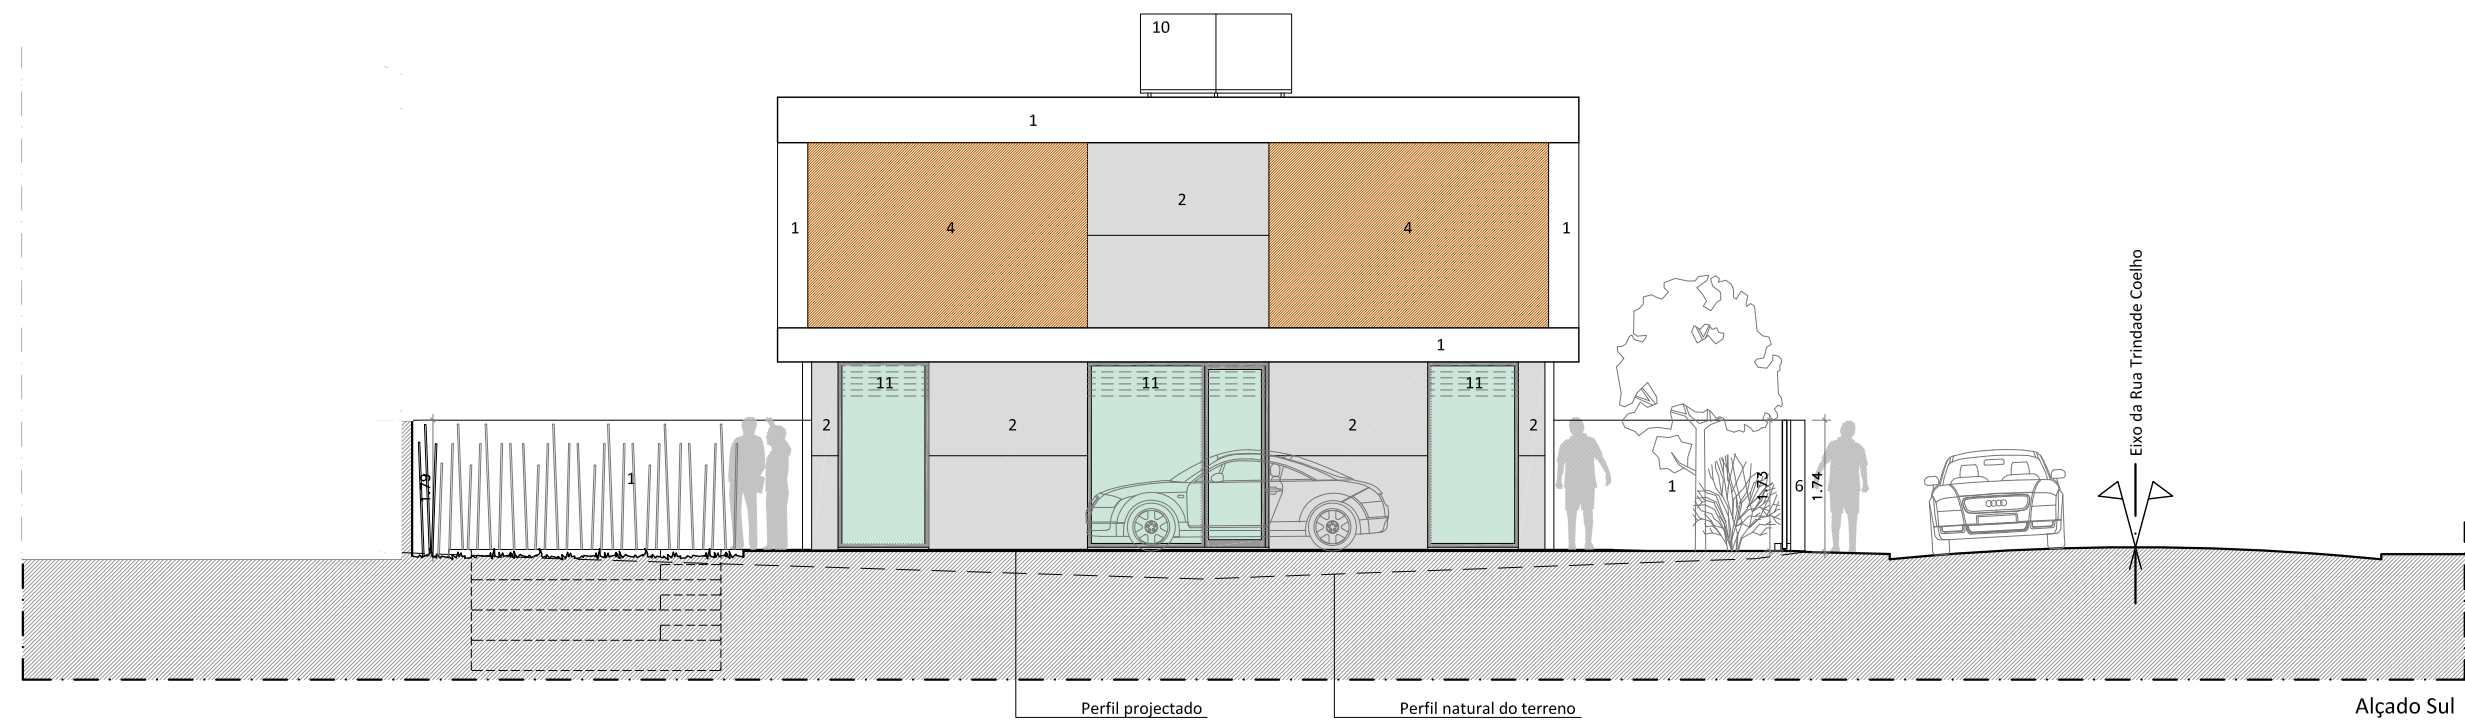

LEGENDA:

- 1 - Reboco estanhado pintado na cor branca Ral 9003
- 2 - Barramento tipo microcimento
- 3 - Caixilho em alumínio com corte térmico lacado na cor cinza Ral 7011
- 4 - Revestimento em reguado de madeira exótica envernizada
- 5 - Porta / portões revestidos a reguado de madeira exótica envernizada
- 6 - Serralharia metálica lacada na cor branca Ral 9003
- 7 - Chapa de alumínio lacada na cor cinza Ral 7011
- 8 - Guarda em vidro de segurança
- 9 - Chaminé em tudo de aço inox
- 10 - Painéis solares térmicos / fotovoltaicos
- 11 - Estore veneziano metálico exterior com lâminas orientáveis e recolhíveis em caixa

Nota: Respeitar prescrições de caixilhos e vidros constantes no projecto de térmica.



ARQUITECTURA	FASE: REGISTO	REG 03
DONO DE OBRA: RFB - ENGENHARIA E CONSULTORIA, LDA.		
PROJECTO: MORADIA UNIFAMILIAR TIPO		REV.:
DESIGNAÇÃO: ALÇADO SUL / ALÇADO NASCENTE		ESC: 1/100
OBSERVAÇÕES:		DATA: 02/2023
AUTOR: RFB, LDA.	COLAB.: MS	RÚBRICA: