



Planta Piso -1

Descrição	m2
Área total do Lote 11	279.00
Área de implantação	105.00
Área exterior frontal	29.00
Área exterior lateral	49.50
Área exterior tardoz	95.50
Área bruta PISO -1	59.50
Área bruta PISO 0	105.00
Área bruta PISO 1	105.00
Superfície bruta de construção	269.50

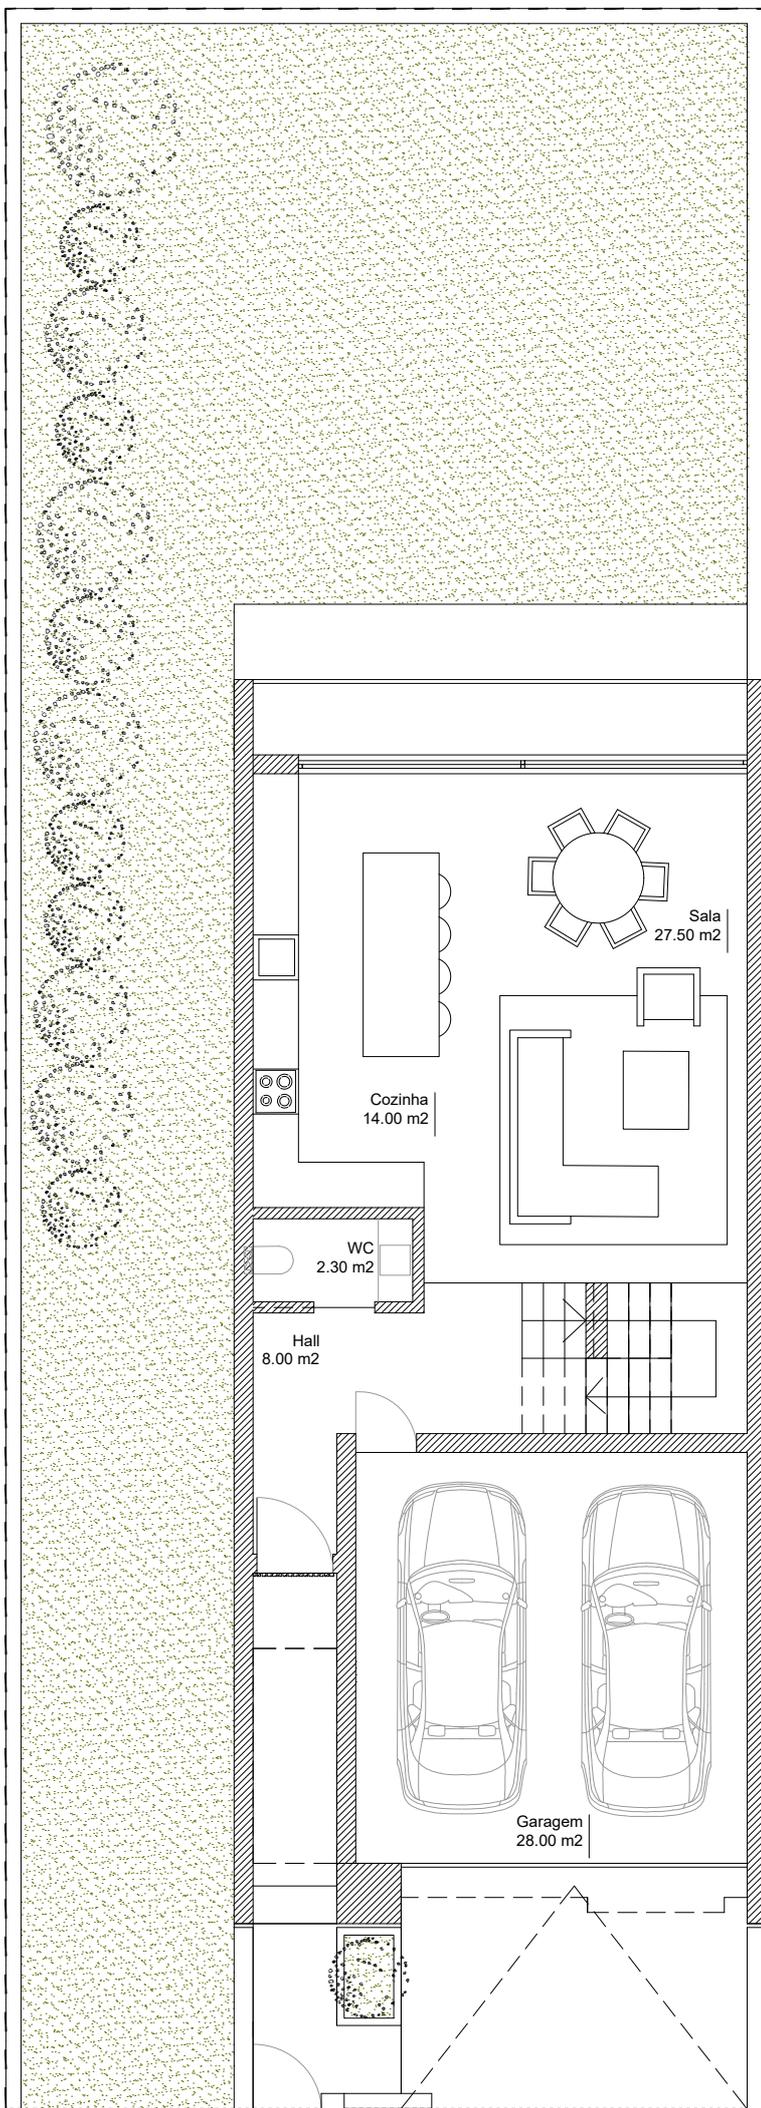

Planta Piso 0

Descrição	m2
Área total do Lote 11	279.00
Área de implantação	105.00
Área exterior frontal	29.00
Área exterior lateral	49.50
Área exterior tardoz	95.50
Área bruta PISO -1	59.50
Área bruta PISO 0	105.00
Área bruta PISO 1	105.00
Superfície bruta de construção	269.50

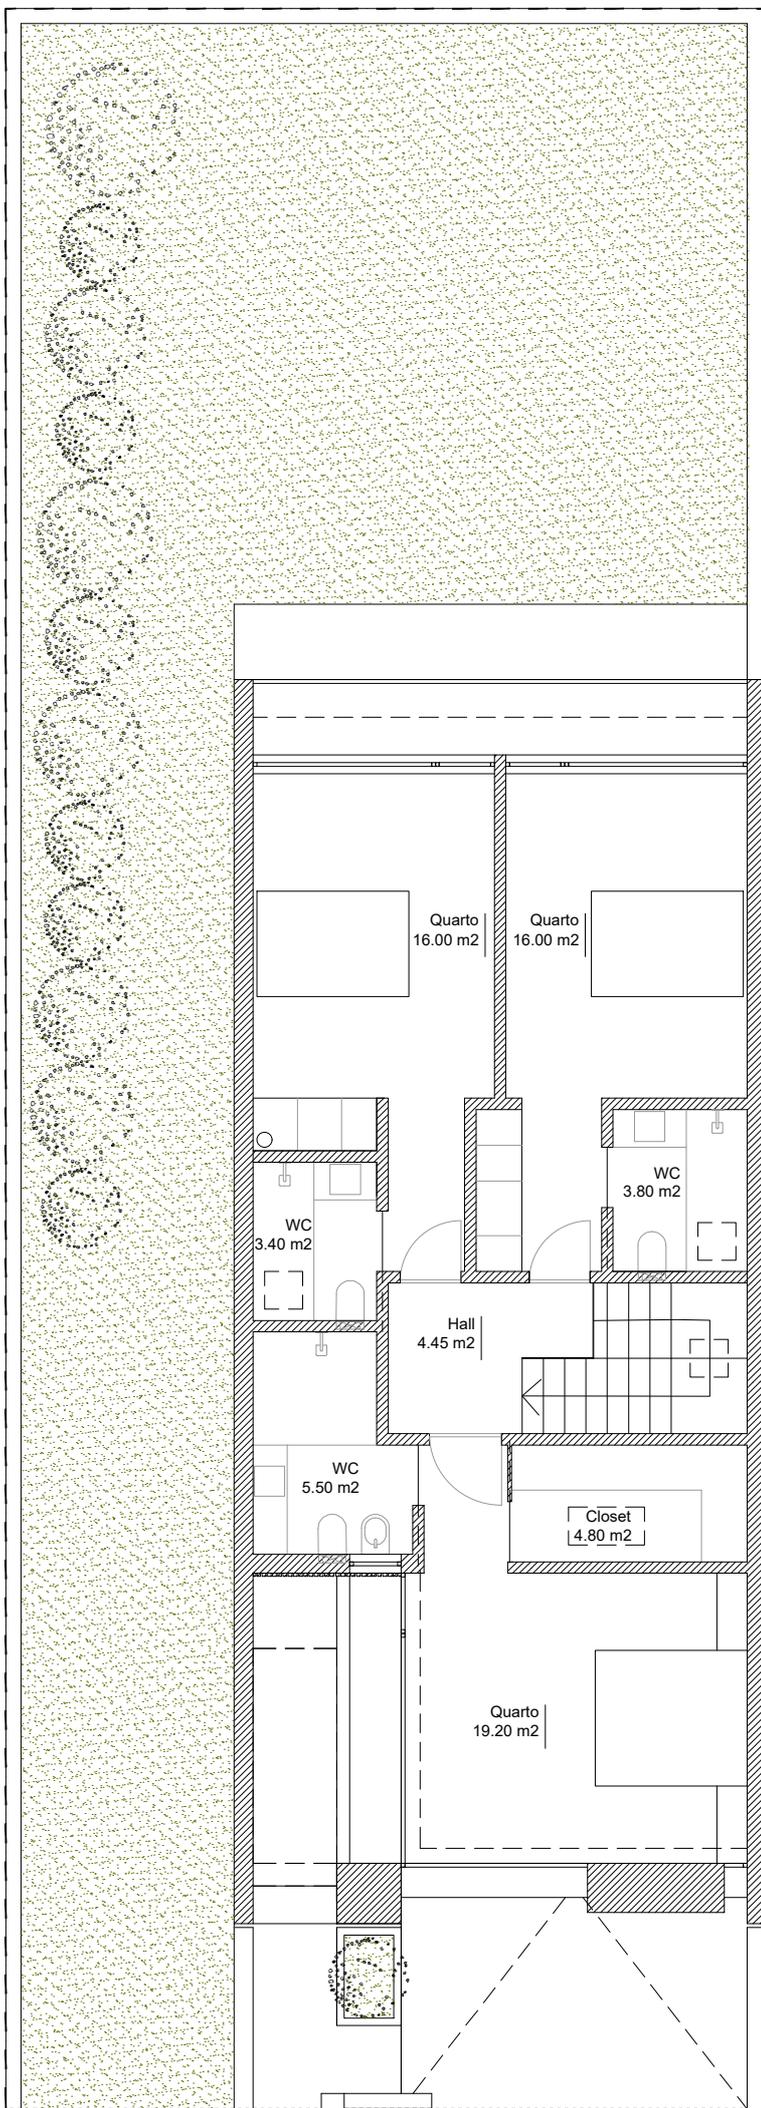

Planta Piso 1

Descrição	m2
Área total do Lote 11	279.00
Área de implantação	105.00
Área exterior frontal	29.00
Área exterior lateral	49.50
Área exterior tardoz	95.50
Área bruta PISO -1	59.50
Área bruta PISO 0	105.00
Área bruta PISO 1	105.00
Superfície bruta de construção	269.50