


TODAS AS TELHAS ADMS + DVA


LANFILA
C/ REOP.
D/ OUTRA SPA

PLANTA DO R/CHÃO

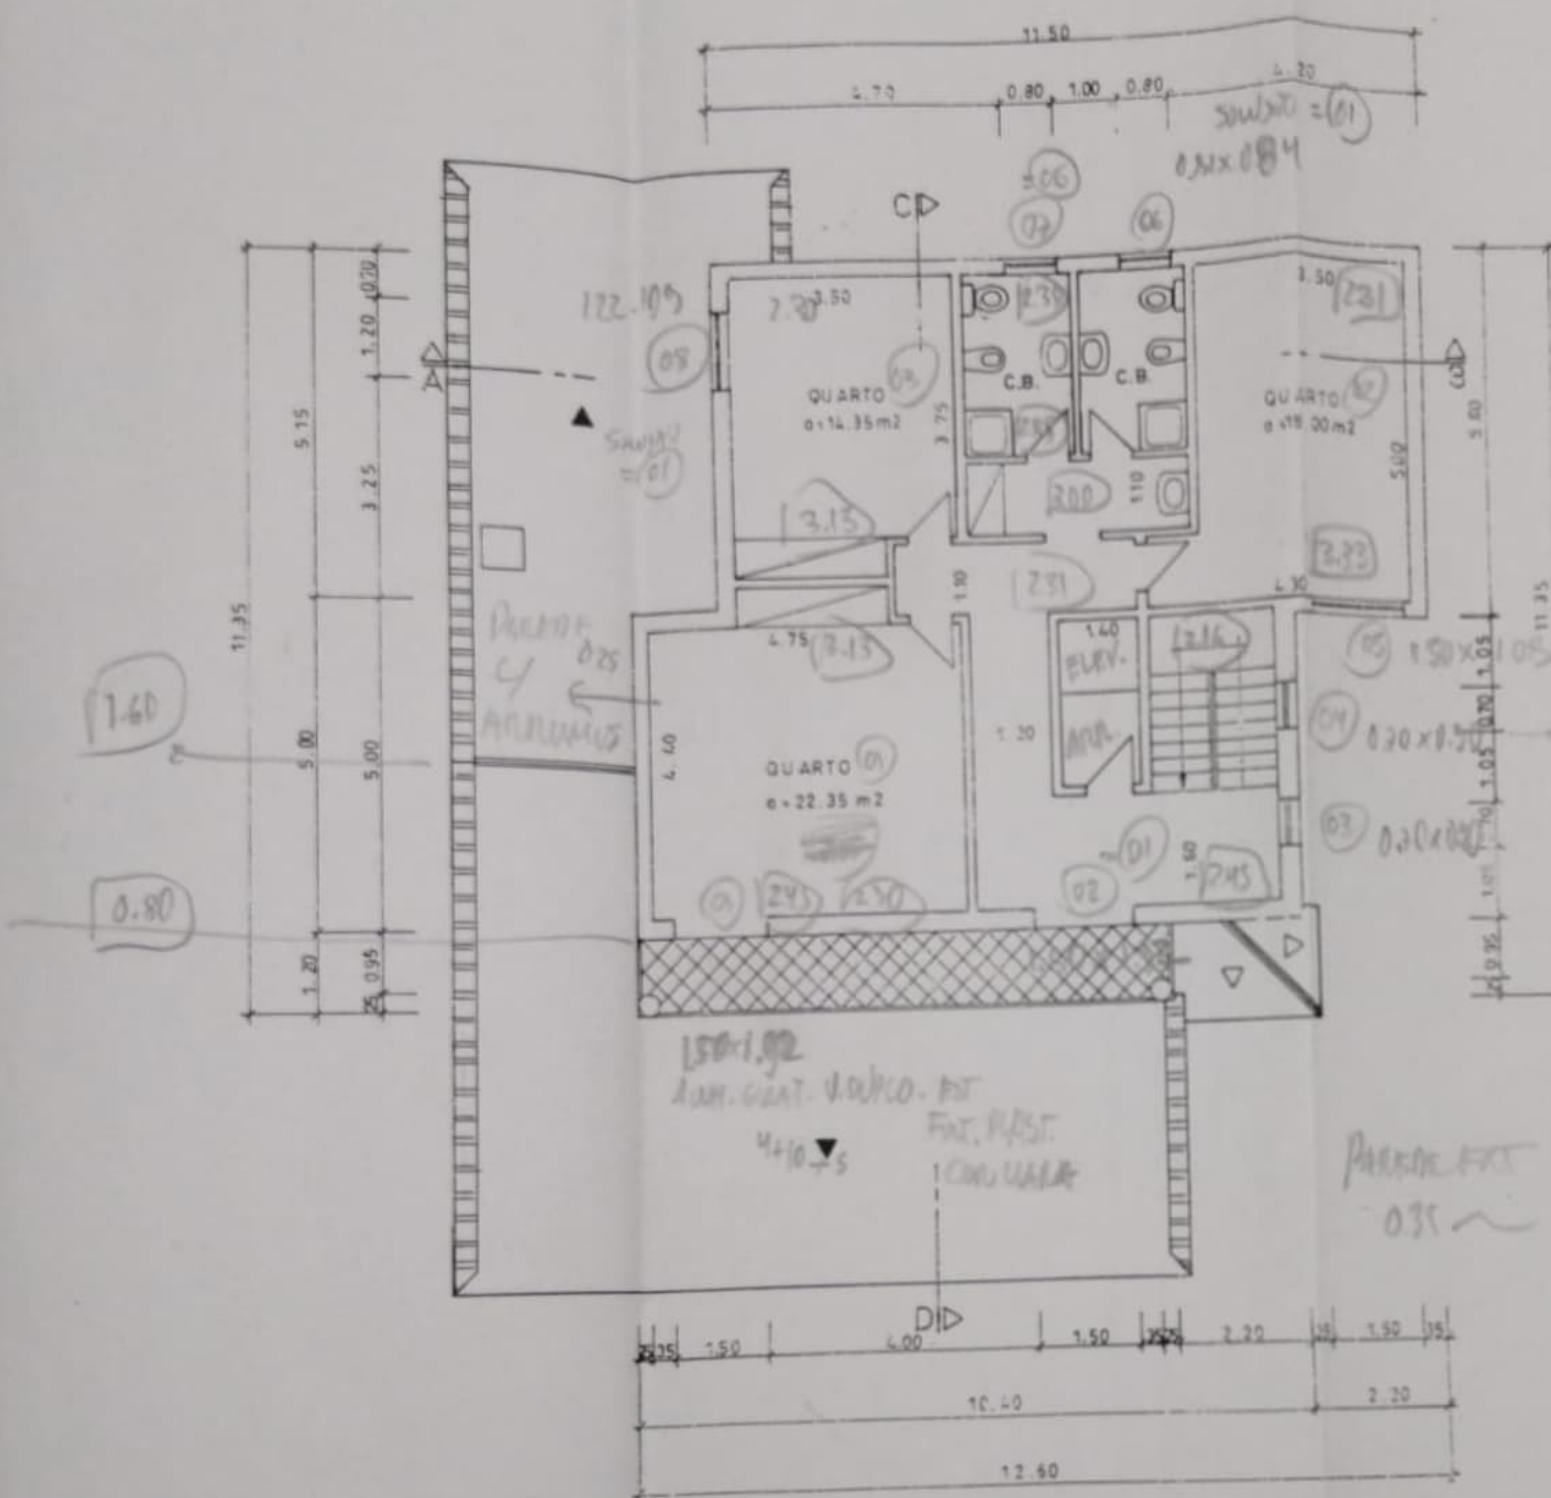

PLANTA DO SÓTÃO

Requer
Local
O Técnico,
<i>[Signature]</i>

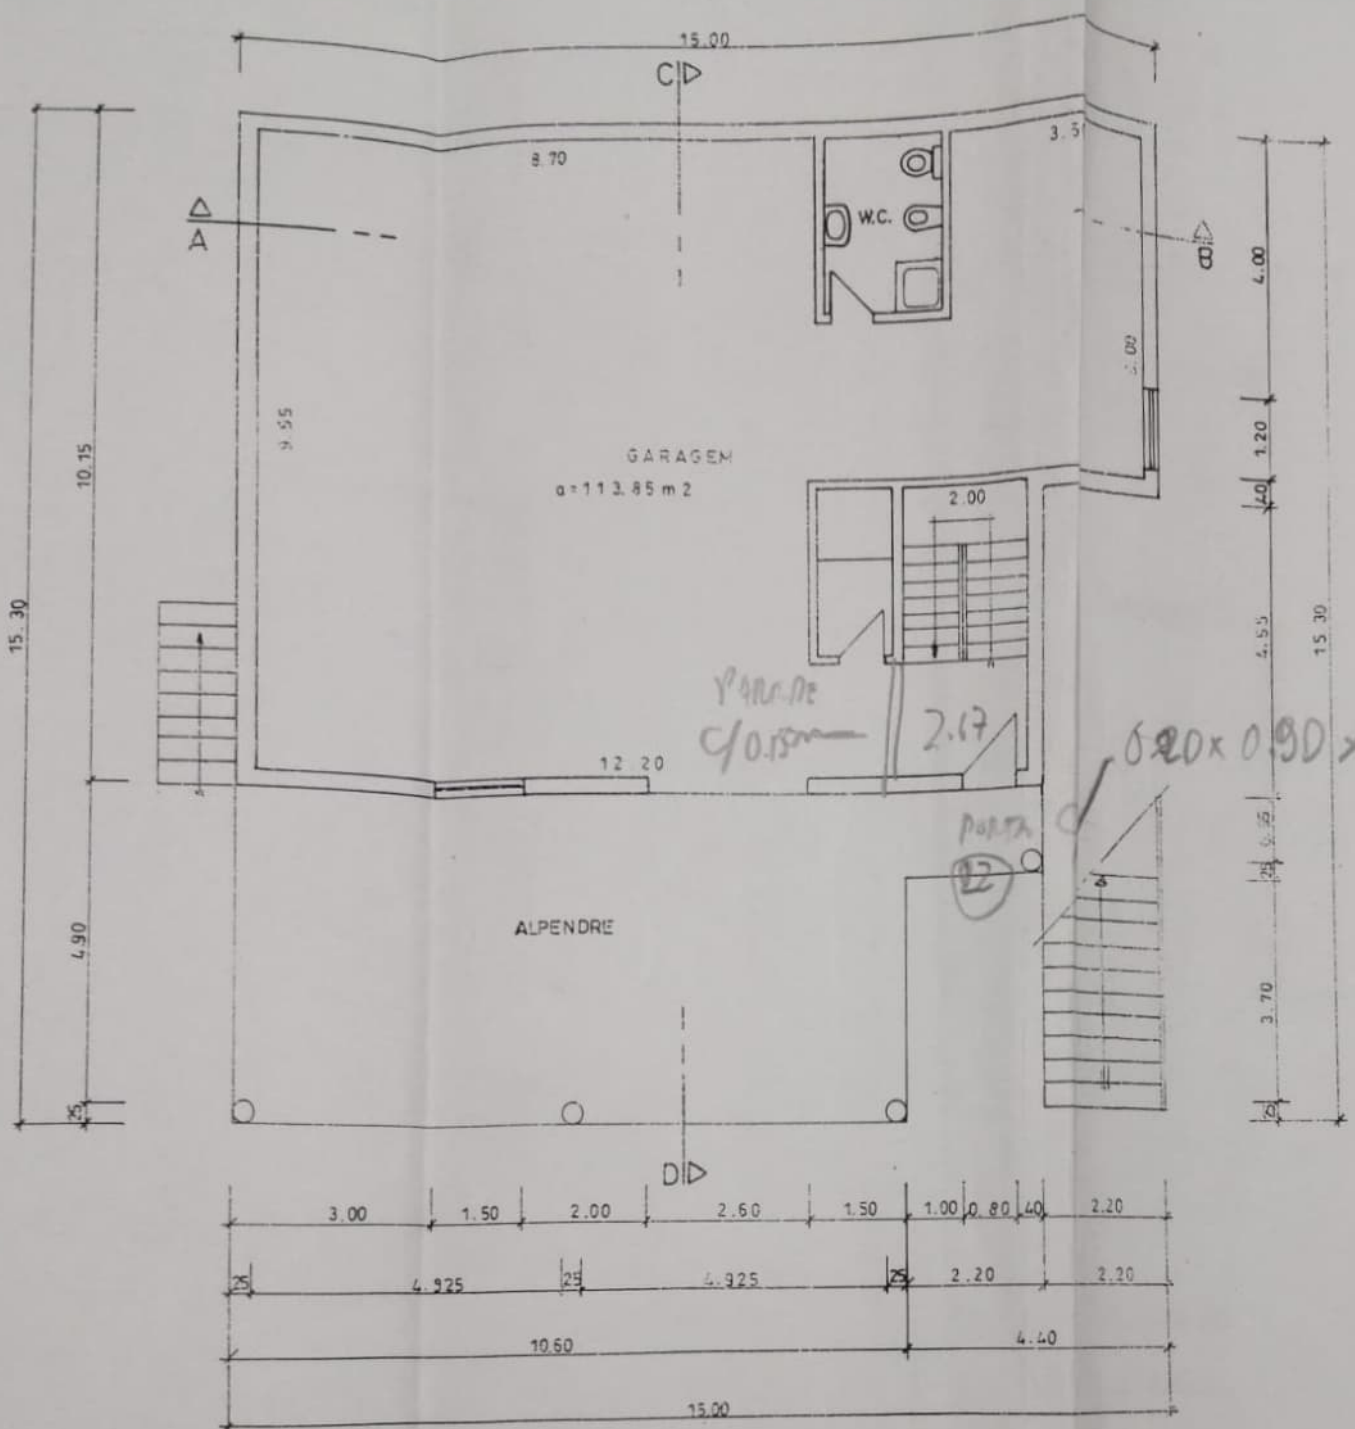

PLANTA DA CAVE

Requer	Fern
Local	Boav
	T
O Técnico,	Legat
<i>(Signature)</i>	