


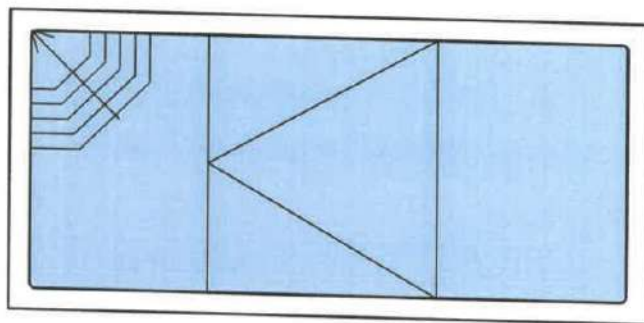


Muro Pedra

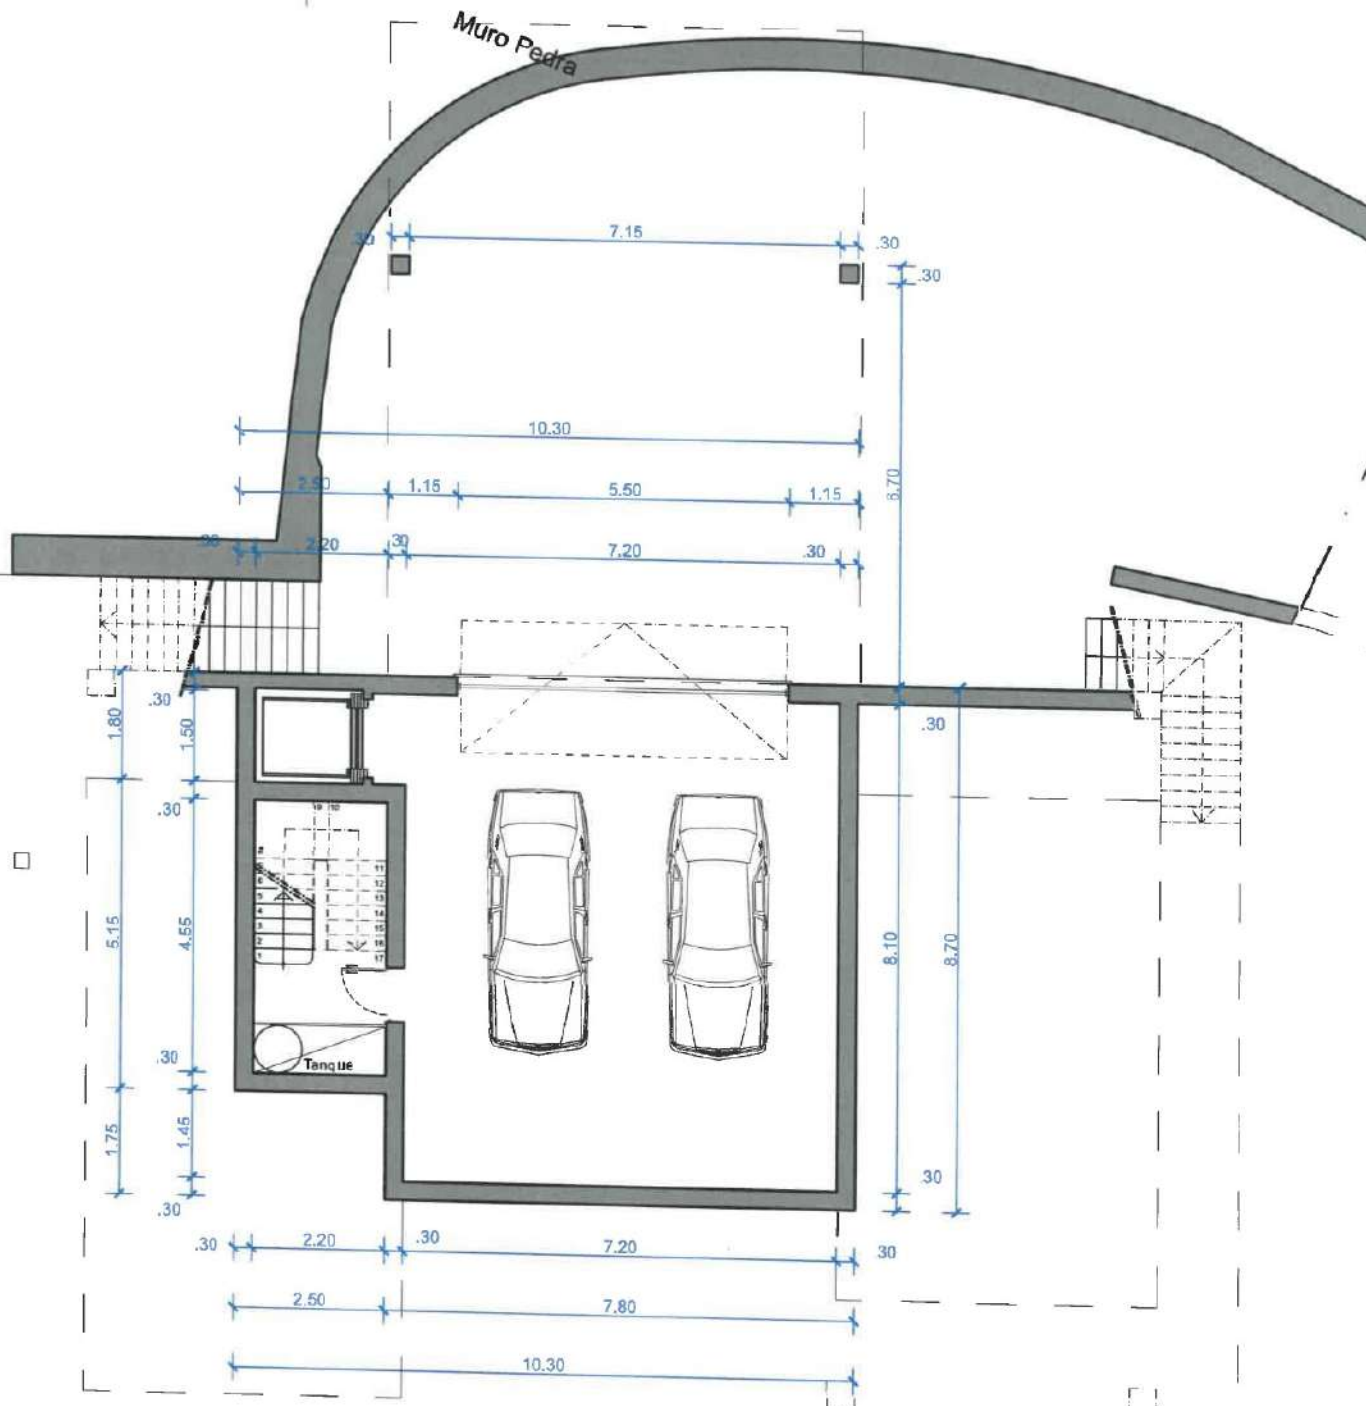

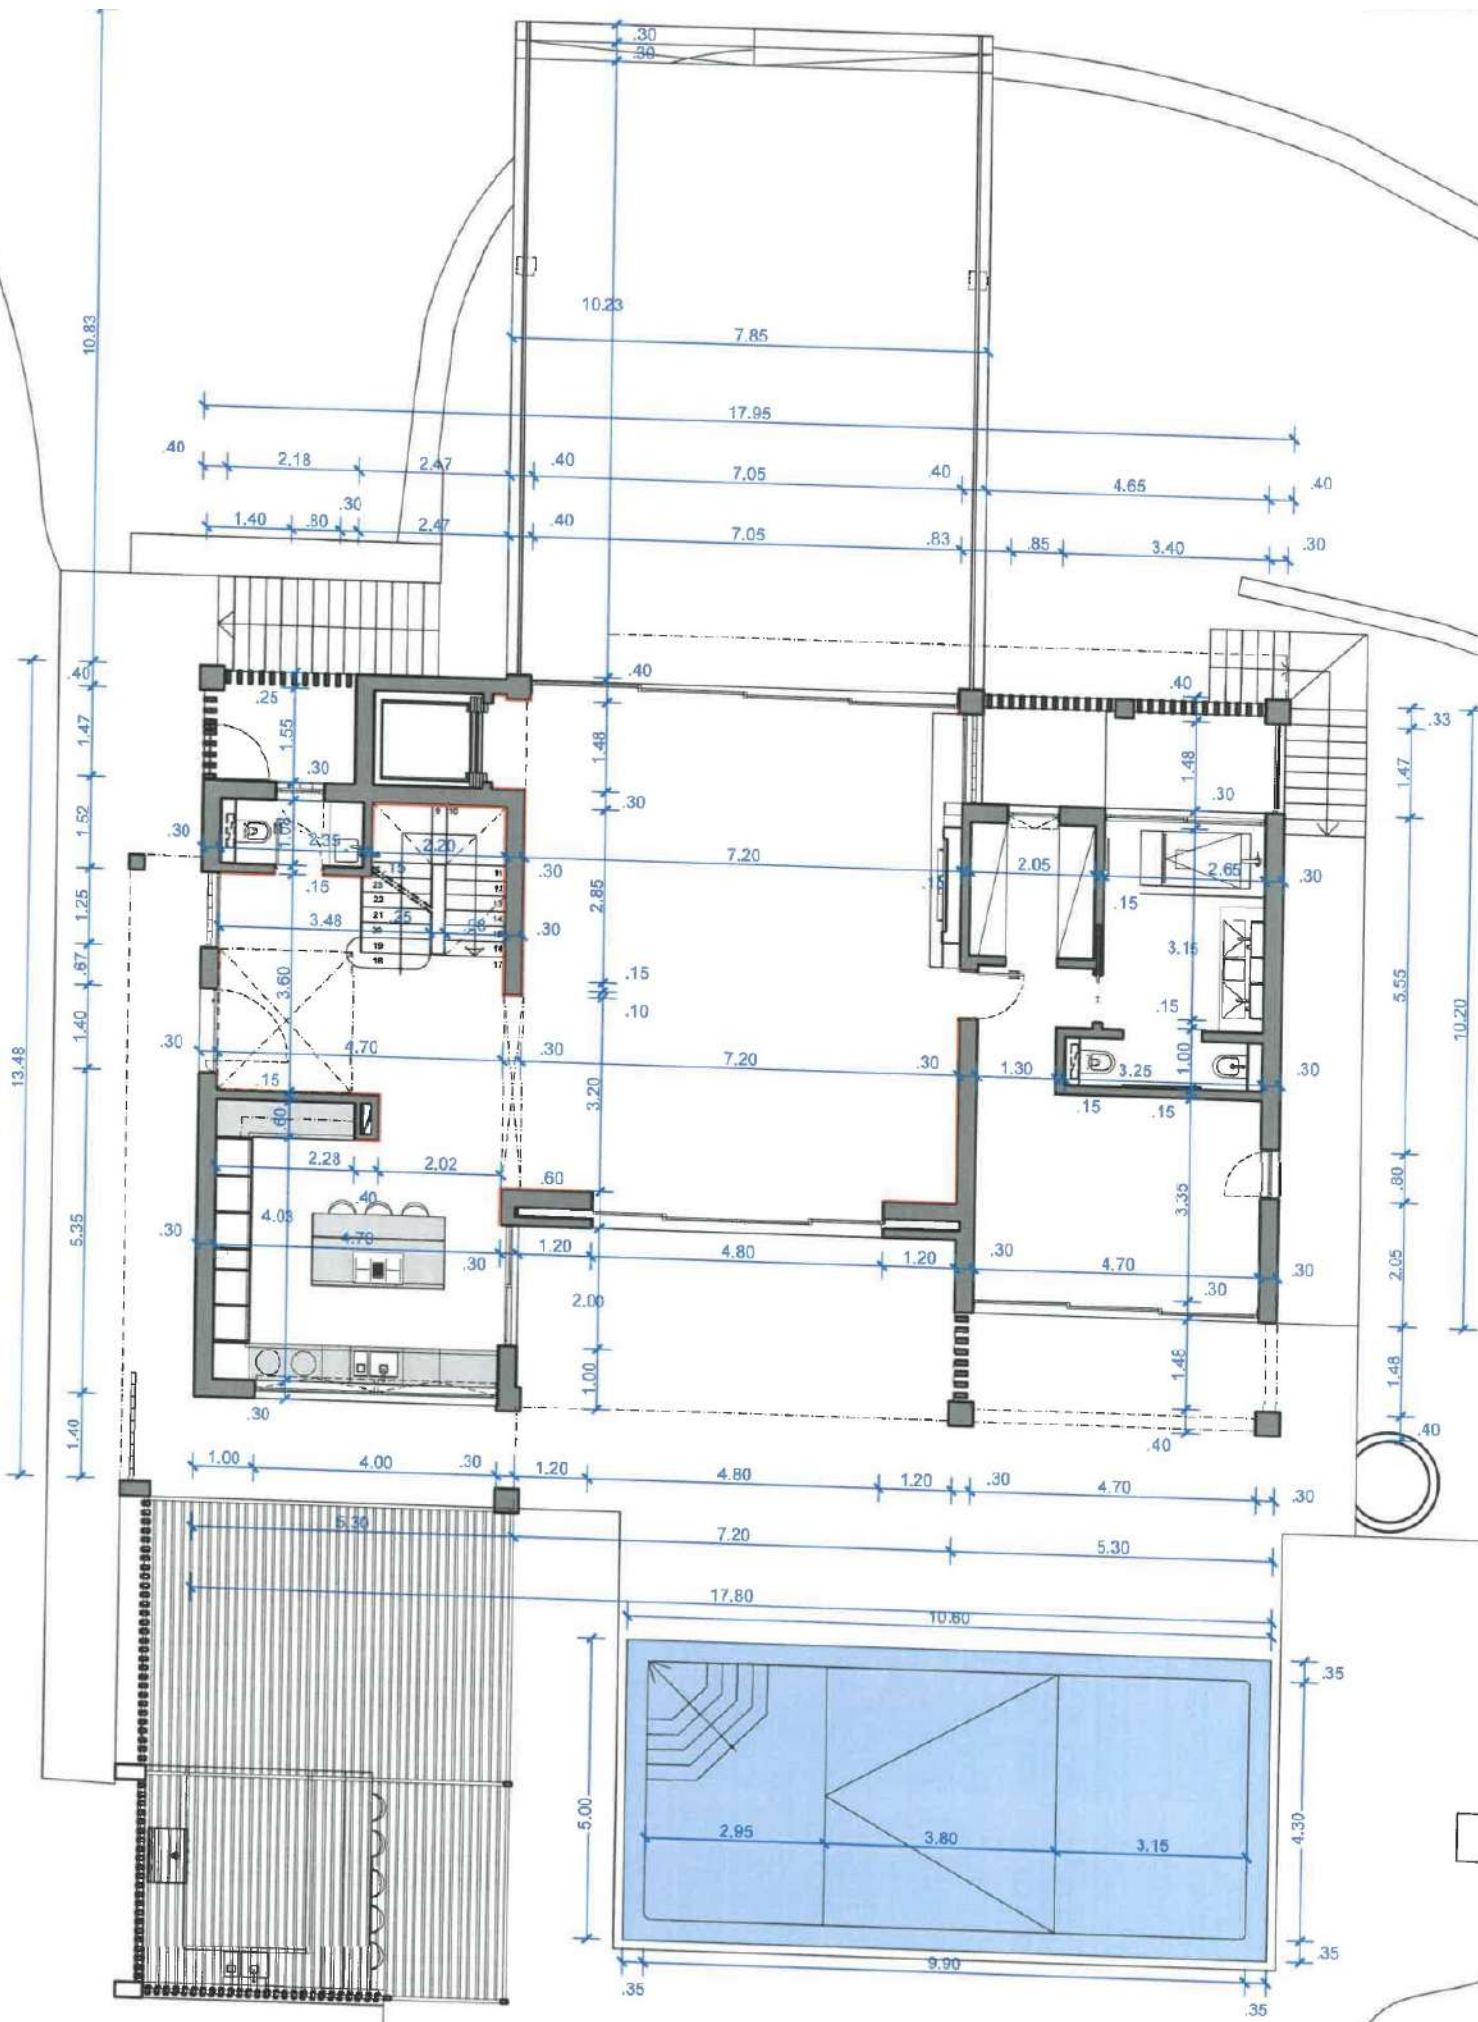

1 Planta Do R/chão  
 A15 ESCALA 1/100

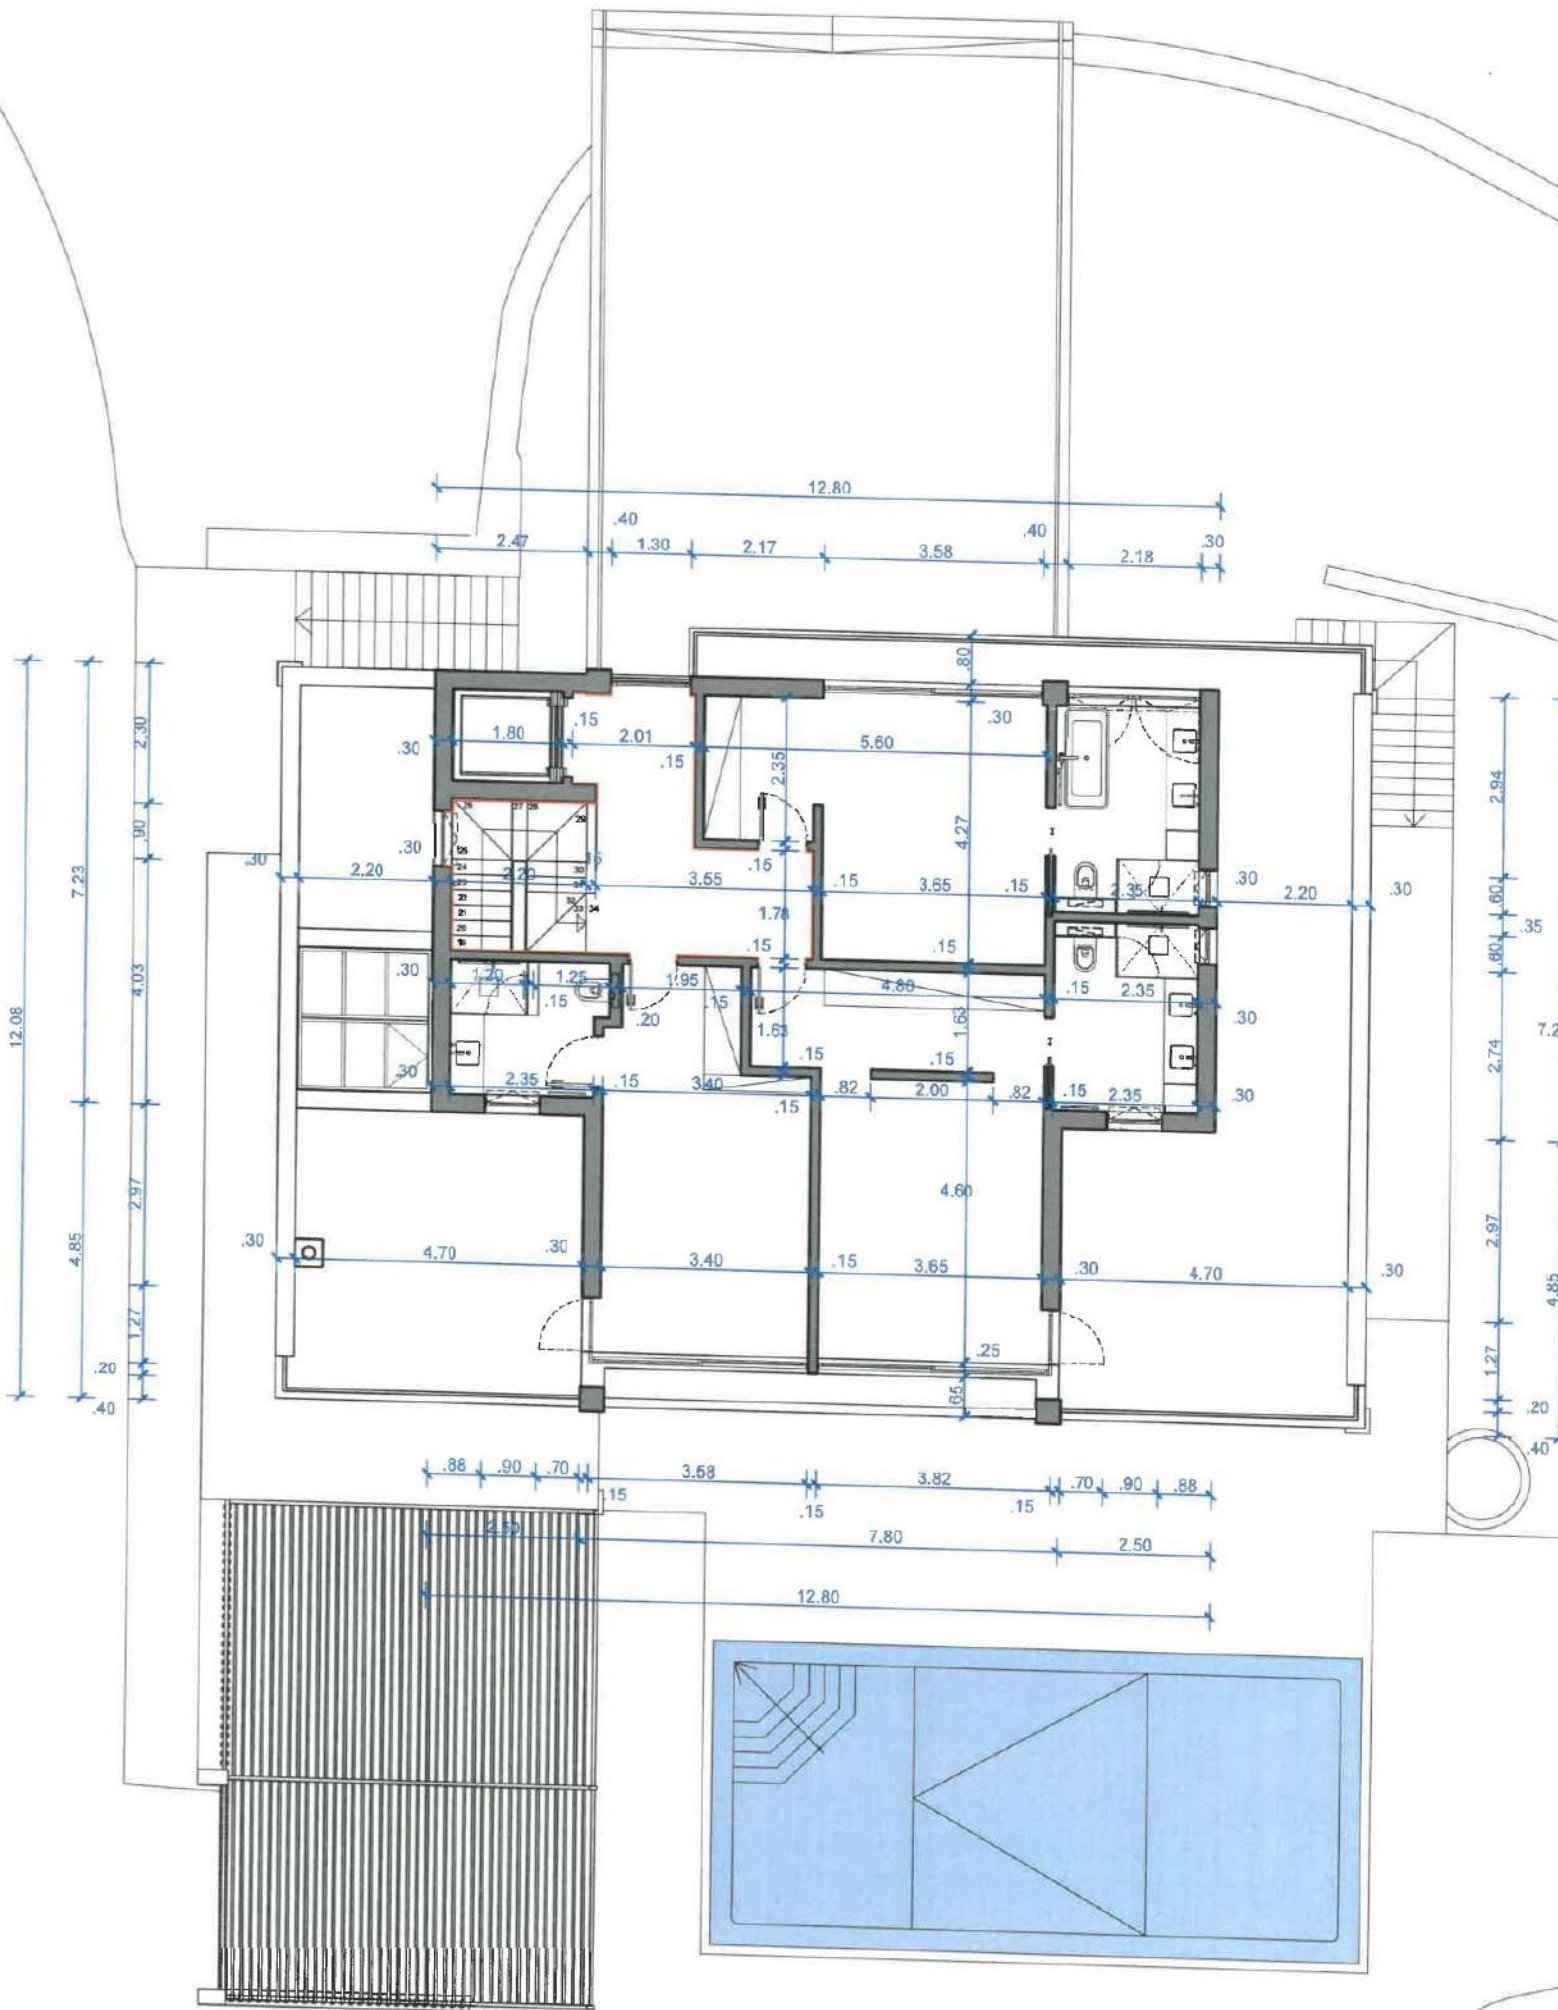

1 Planta Do 1º Andar  
 A21 ESCALA 1/100