

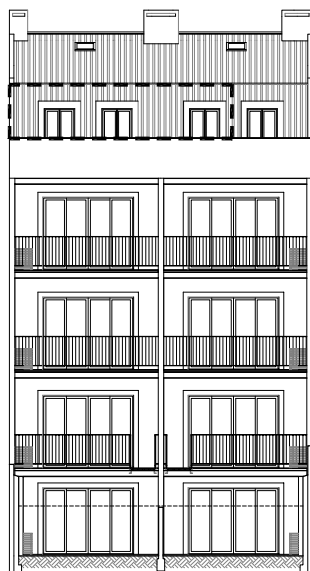


Alçado Principal

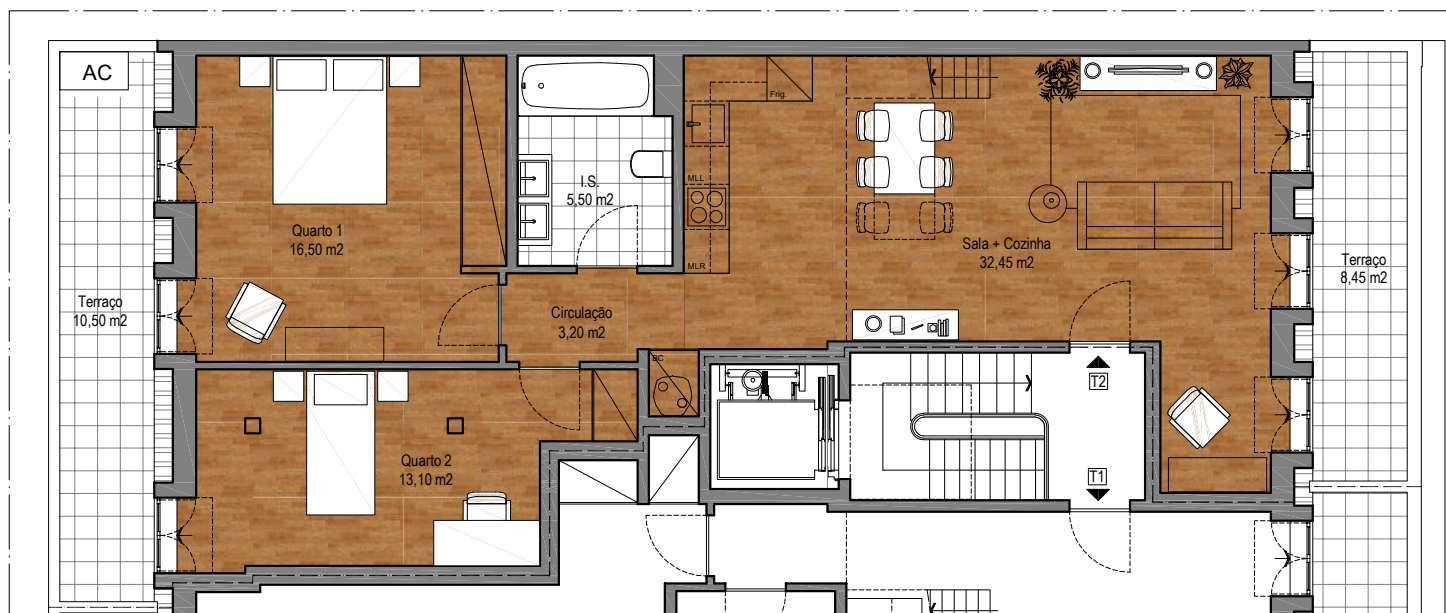

Alçado Posterior

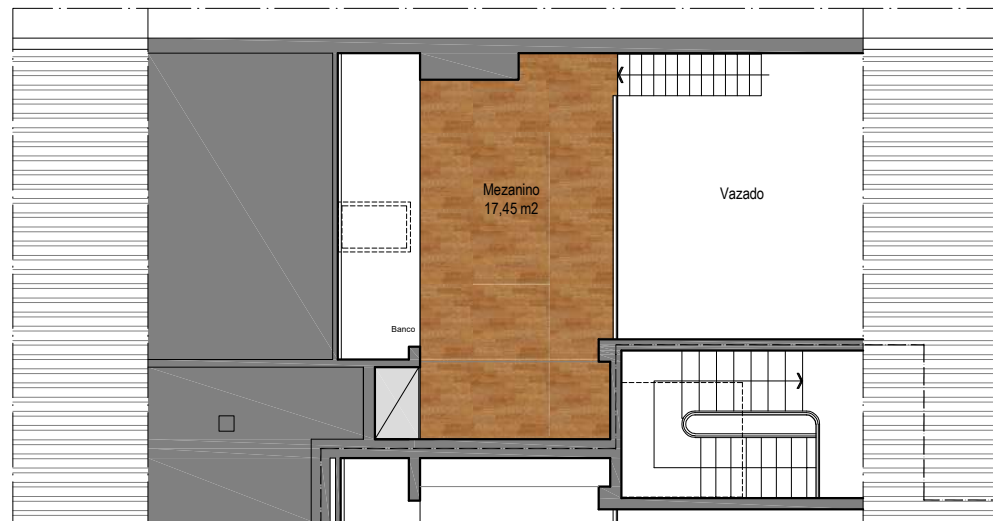

PISO	3.º eq. + Mezanino
TIPOLOGIA	T2
INST. SANITÁRIAS	1
ÁREA BRUTA PRIVATIVA	99,35 m <sup>2</sup>
ÁREA BRUTA DEPENDENTE	18,95 m <sup>2</sup>

  
**PONTA DELGADA 8**

**AVISO LEGAL:** As informações e imagens contidas neste documento são meramente indicativas e podem estar sujeitas a alterações ou variações devido a requisitos técnicos e construtivos. Mobiliário interno e externo não estão incluídos. A Área Bruta Privativa corresponde à superfície total coberta do fogo, medida pelo perímetro exterior das paredes exteriores e eixos das paredes ou outros elementos separadores que o delimitam, não incluindo terraços, varandas e alpendres. As áreas indicadas em planta, nos compartimentos, são áreas úteis, medidas pelo perímetro interior das paredes e incluem as áreas dos armários.

