




FONTE: <https://earth.google.com/web/>


ZONAMENTO

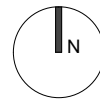

LEGENDA

ZONAMENTO

- PRÉDIO
- ÁREA RESIDENCIAL
- ÁREAS DE EQUIPAMENTOS
- LOCALIZAÇÃO DA INTERVENÇÃO

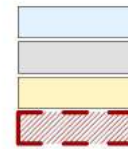

ENQUADRAMENTO

- LIMITES DE INTERVENÇÃO
- VIAS DE ACESSO PRINCIPAL
- VIAS DE ACESSO SECUNDÁRIO



- CEMITÉRIO DE CARNAXIDE
- NAUTA LISBOA
- CENTRO CIVICO DE CARNAXIDE
- SUPERMERCADO PINGO DOCE




FONTE: <https://earth.google.com/web/>

ENQUADRAMENTO

SITUAÇÃO EXISTENTE FERNÃO LOPES

ZONAMENTO ENQUADRAMENTO
Rua Fernão Lopes nº2 | Carnaxide
CARNAXIDE

SEM ESCALA
MARÇO 2019

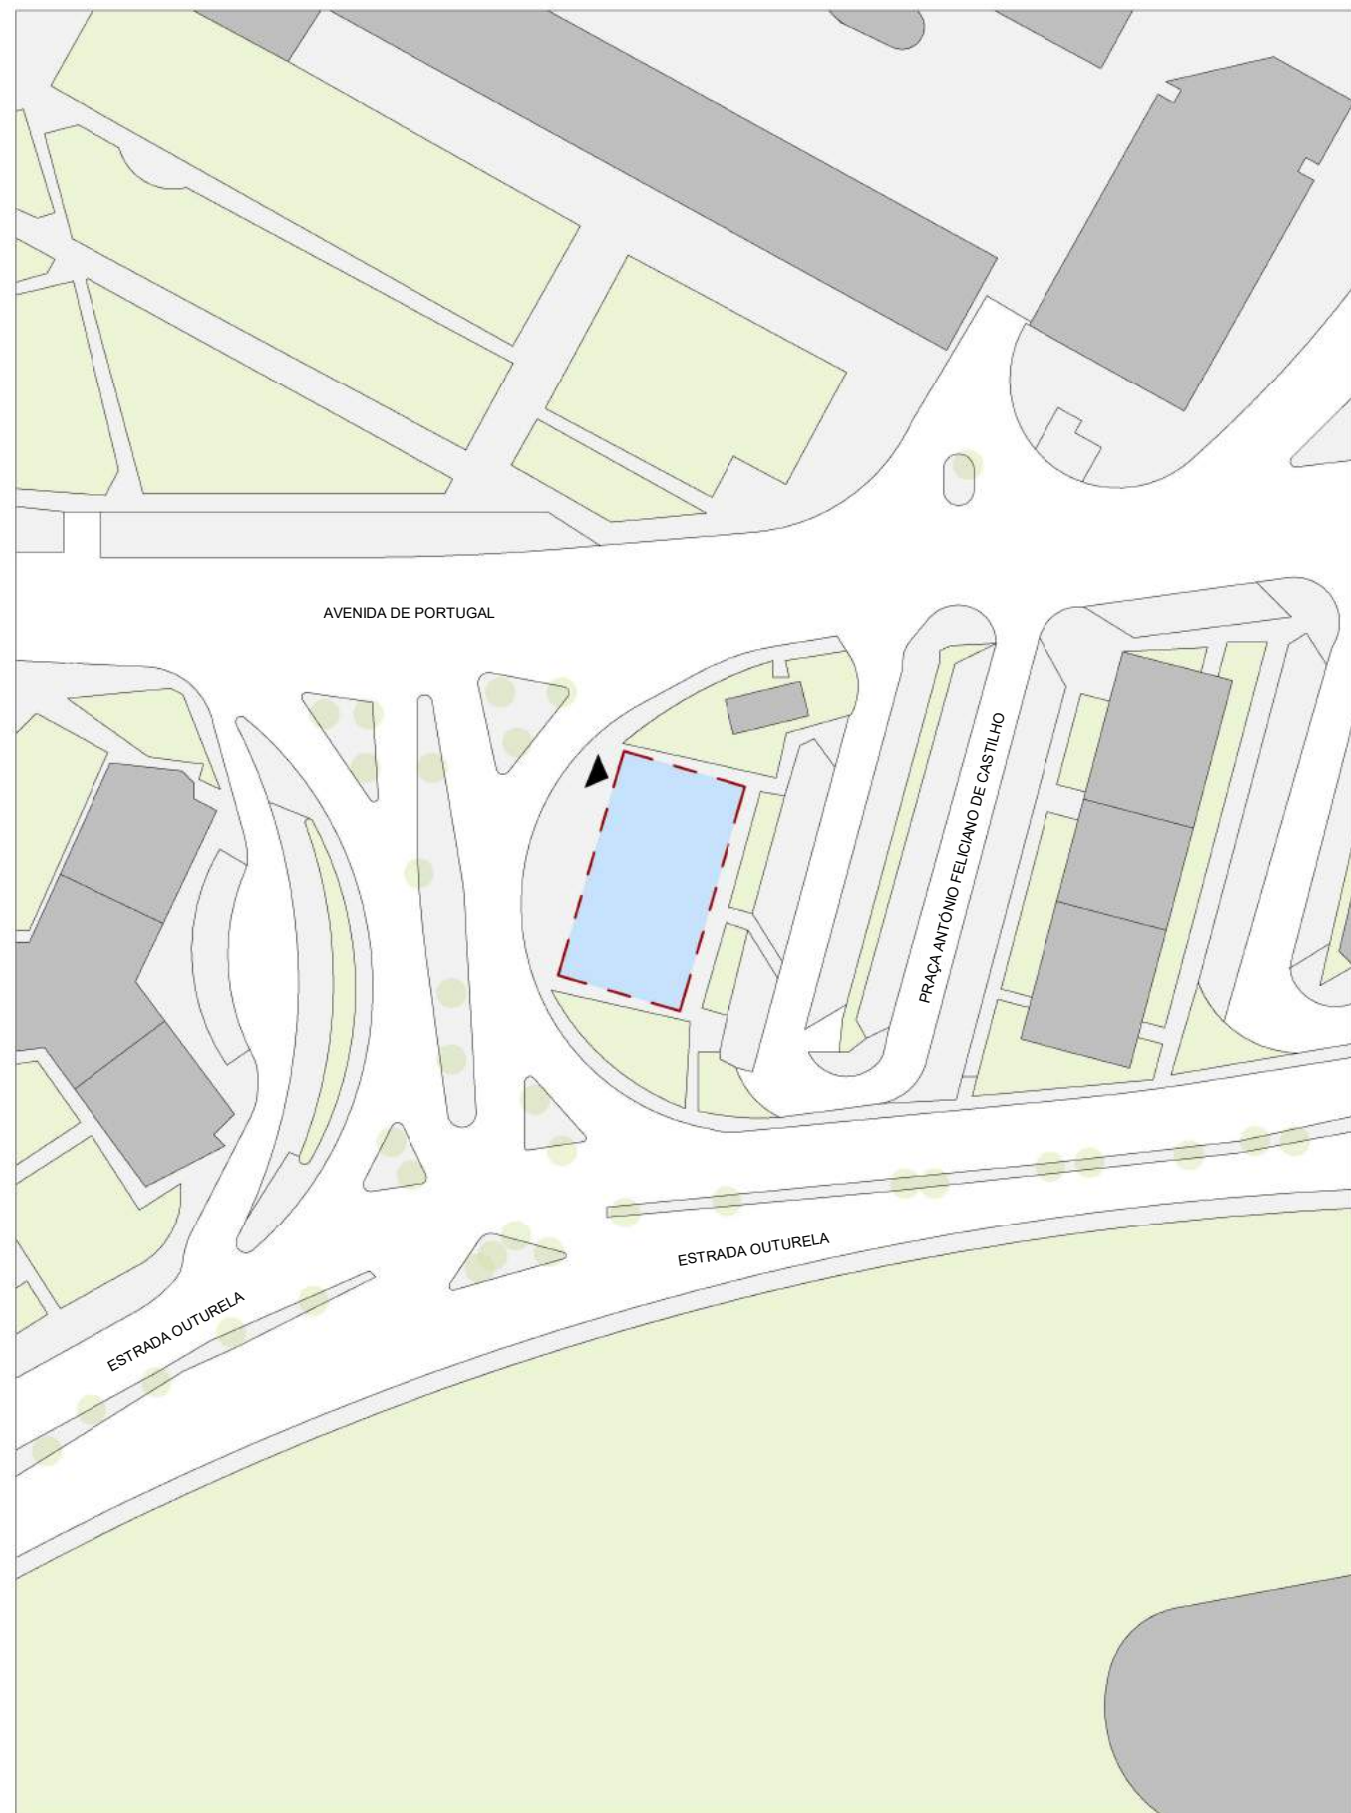

IMPLANTAÇÃO
1 : 1000

QUADRO SINÓPTICO

ÁREA BRUTA DE CONTRUÇÃO (CCPR)	266,88 m2
LICENÇA DE UTILIZAÇÃO	GINÁSIO
NÚMERO DE PISOS	1
NÚMERO DE FRAÇÕES	1
ARTIGO MATRICIAL	7768
PRÉDIO URBANO EM REGIME DE PROPRIEDADE HORIZONTAL	

LEGENDA

IMPLANTAÇÃO

LIMITE DA INTERVENÇÃO

PRÉDIO


CONSTRUÇÕES ENVOLVENTES

ACESSOS


LOCALIZAÇÃO

LOCALIZAÇÃO DO PRÉDIO

FREGUESIA

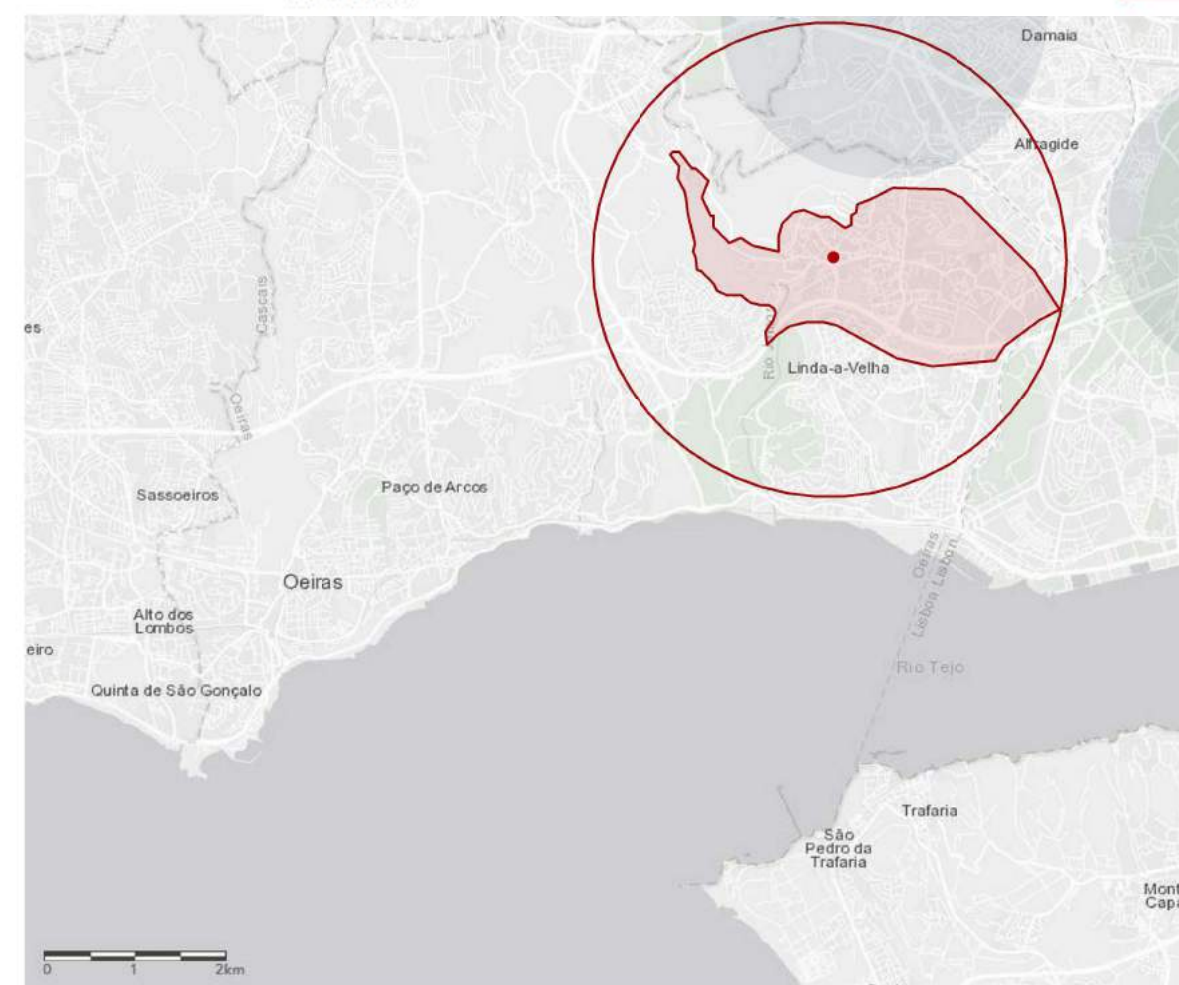

LOCALIZAÇÃO
ESCALA GRÁFICA

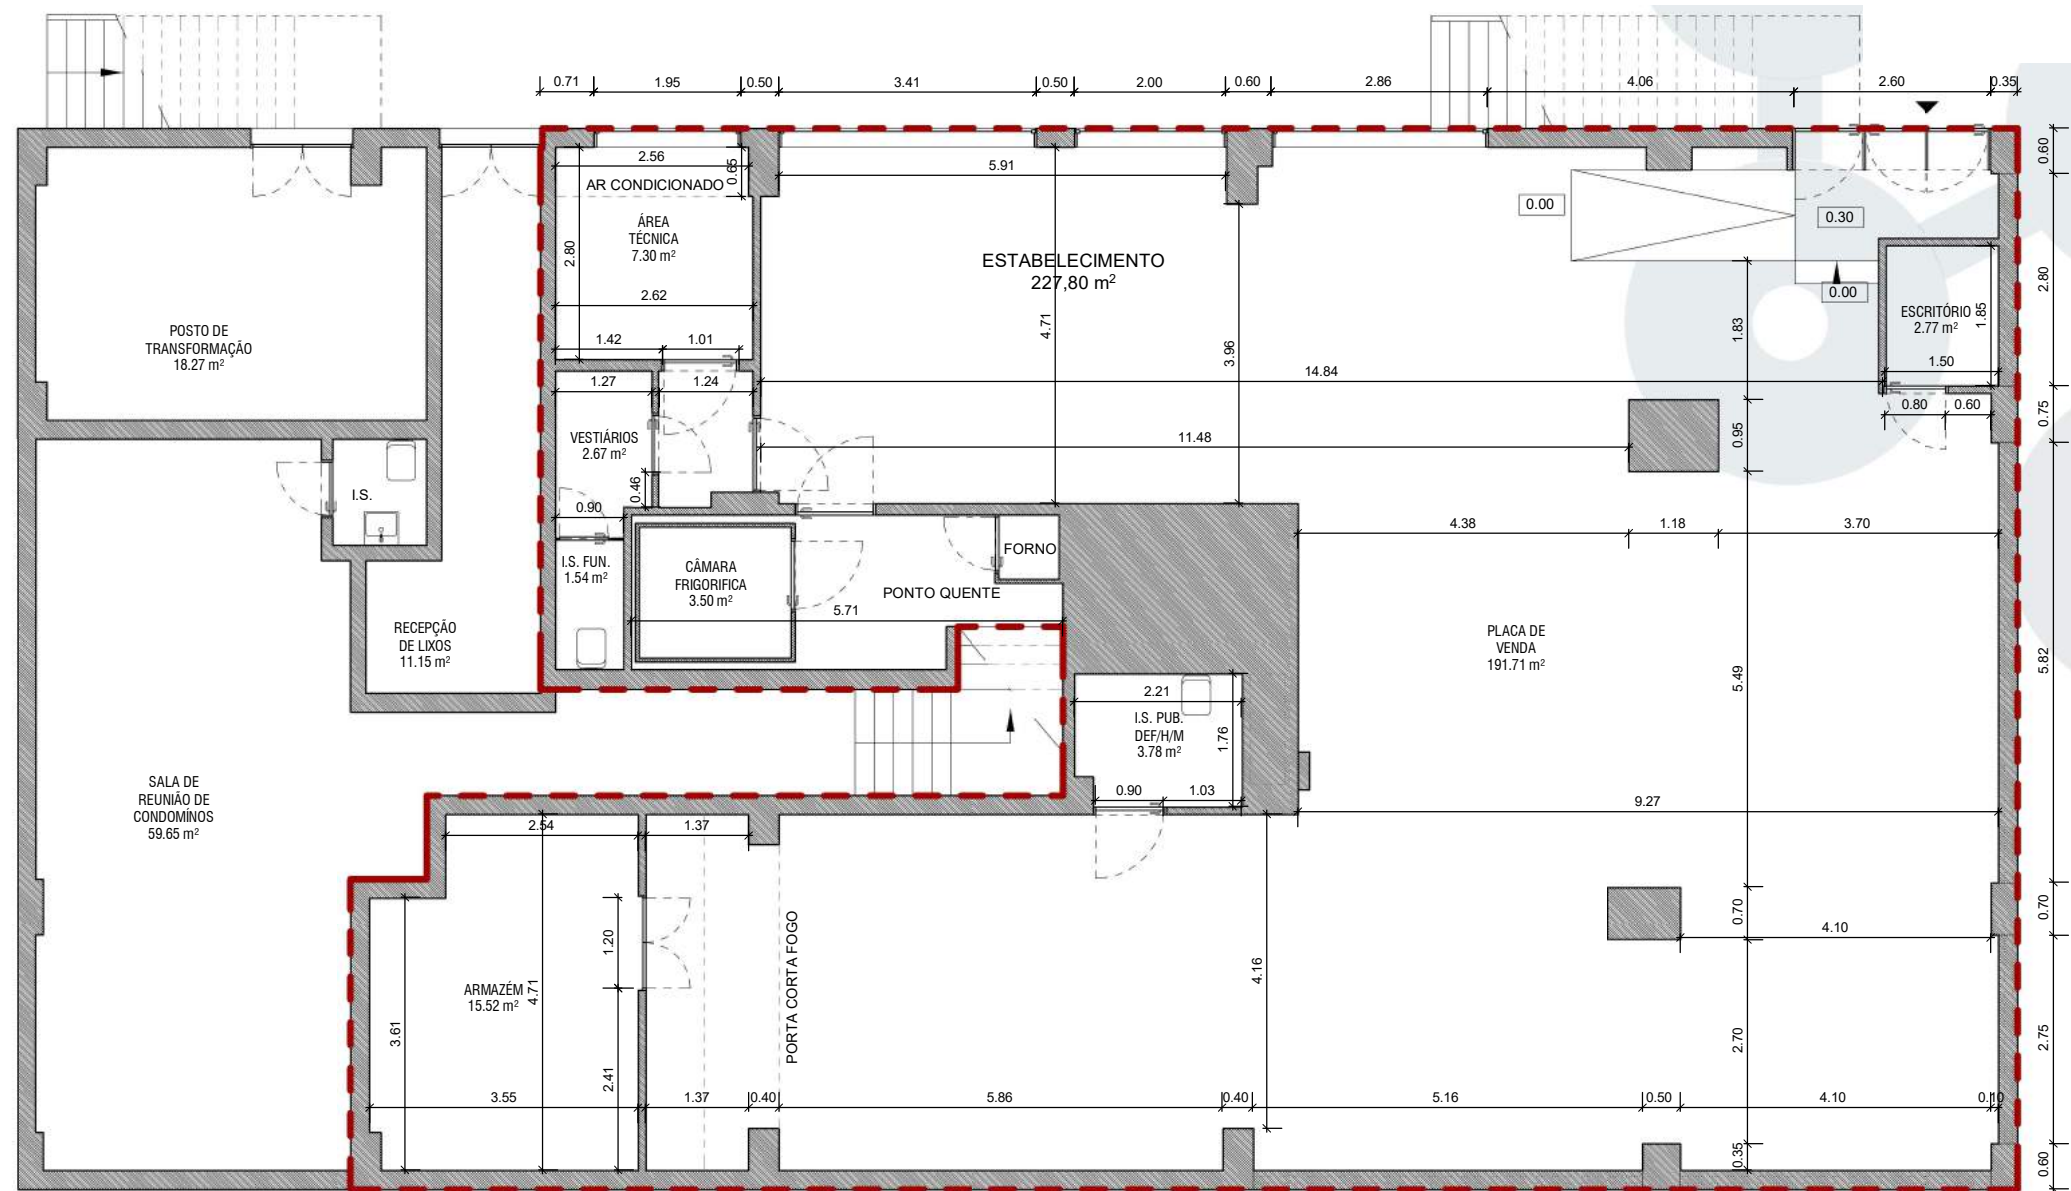

PISO 0
1 : 100

LEGENDA

LIMITE DA FRAÇÃO
PISO 0 (ABC)

266,88 m²

ACESSO



TODAS AS MEDIDAS DEVEM SER CONFIRMADAS EM OBRA

SITUAÇÃO EXISTENTE
FERNÃO LOPES

PLANTA DO PISO 0
Rua Fernão Lopes nº2 | Carnaxide
CARNAXIDE

ESCALA: 1:100
MARÇO 2019

03



RUA FERNÃO LOPES

SITUAÇÃO EXISTENTE
FERNÃO LOPES

LEVANTAMENTO FOTOGRÁFICO
Rua Fernão Lopes nº2 | Carnaxide
CARNAXIDE

SEM ESCALA
MARÇO 2019