


A1 Planta de Cobertura
1:100

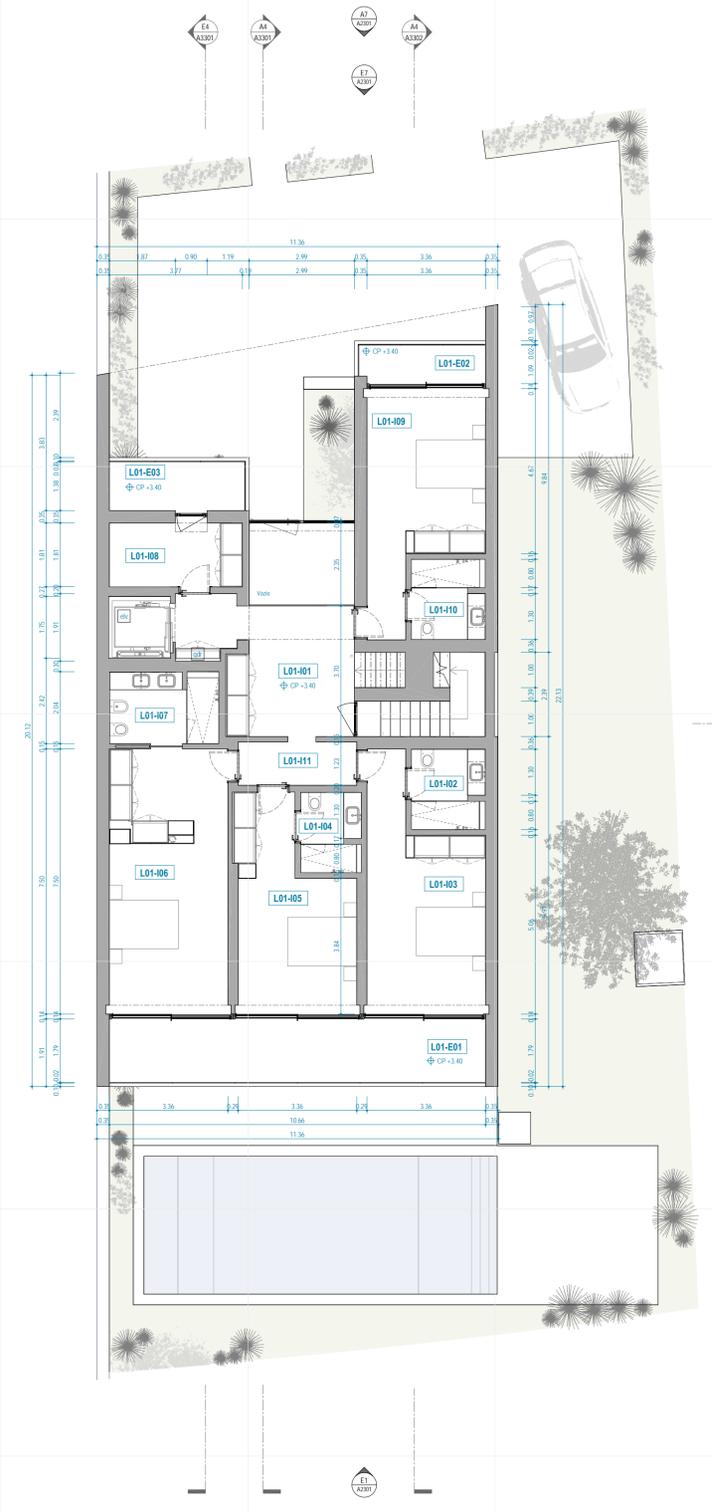

A6 Planta do Piso 1
1:100

Legenda do Desenho

	AN - Nº de identificação da vista XXXX - Nº da folha em que a vista é apresentada
	Marcação de Corte
	Marcação de Alçado
	CS- 00.00 Cota de Soleira - corresponde à cota altimétrica 45.85
	CP- 00.00 Cota de Pavimento proposto
	TMP- 00.00 Cota de Topo de mural Murete proposto

Notas:
 - A delimitação do terreno tem por base o levantamento topográfico fornecido pelos requerentes e subscrito por topógrafo.
 - O limite da "área urbana consolidada" tem por base os instrumentos de planeamento à disposição da equipa projectista.
 - A arquitectura dos edifícios (representada em plantas, alçados e cortes) poderá sofrer alterações decorrentes do desenvolvimento dos projectos de especialidades.
 - Recomenda-se especial atenção às cotas nos acessos por forma a dar cumprimento ao DL 163/2008 de 8 de Agosto (acessibilidade) e à altura máxima permitida para soleiras

Legenda de Espaços / Compartimentos Interiores

Cód	Nome	Área
CF -01	Hall de entrada	26.6 m²
CF -02	Banheiro/ Circulação	7.6 m²
CF -03	Lavabo	3.1 m²
CF -04	Lavandaria	6.9 m²
CF -05	Garagem	28.2 m²
CF -06	Cocina	22.1 m²
CF -07	Sala	45.9 m²
L01-01	Hall secundário	16.1 m²
L01-02	L.S.P. 01	4.5 m²
L01-03	Quarto 01	19.7 m²
L01-04	L.S.P. 02	3.7 m²
L01-05	Quarto 02	11.2 m²
L01-06	Quarto 03	25.2 m²
L01-07	L.S.P. 03	6.0 m²
L01-08	Armário	7.8 m²
L01-09	Quarto 04	18.4 m²
L01-10	L.S.P. 04	4.5 m²
L01-11	Aditância	4.1 m²

Legenda de Espaços / Compartimentos Exteriores

Código	Nome	Área
GF -E01	Acesso/ Zona exterior norte	60.5 m²
GF -E02	Alameda de entrada	13.5 m²
GF -E03	Terraco semi coberto de apoio à piscina	72.2 m²
GF -E04	Piscina	390.0 m²
L01-E01	Terraco Coberto	19.1 m²
L01-E02	Varanda descoberta 01	3.9 m²
L01-E03	Varanda descoberta 02	5.4 m²
RF -E01	Cobertura de acesso condicionado	42.3 m²

Legenda de Equipamentos

Código	Descrição
ch	Chamine
cl	Clareira
ong	Congelador
dis	Dispositivo
ev	Elevador
fga	Fogão
fr	Frigorífico
fm	Forno
lc	Linha Lica
mco	Micro-ondas
ma	Máquina de lavar roupa
mao	Máquina de lavar roupa
ps	Possível localização para a instalação de painéis solares
qt	Possível localização para a instalação de quadro eléctrico

