




REVESTIMENTOS

- Pavimentos
 - betonilha afagada com endurecedor
- Paredes
 - betão à vista / reboco areado pintado
- Tetos
 - betão à vista / ETICS

EQUIPAMENTOS DIVERSOS

- elevador 6 pessoas
- portão de abertura elétrica;

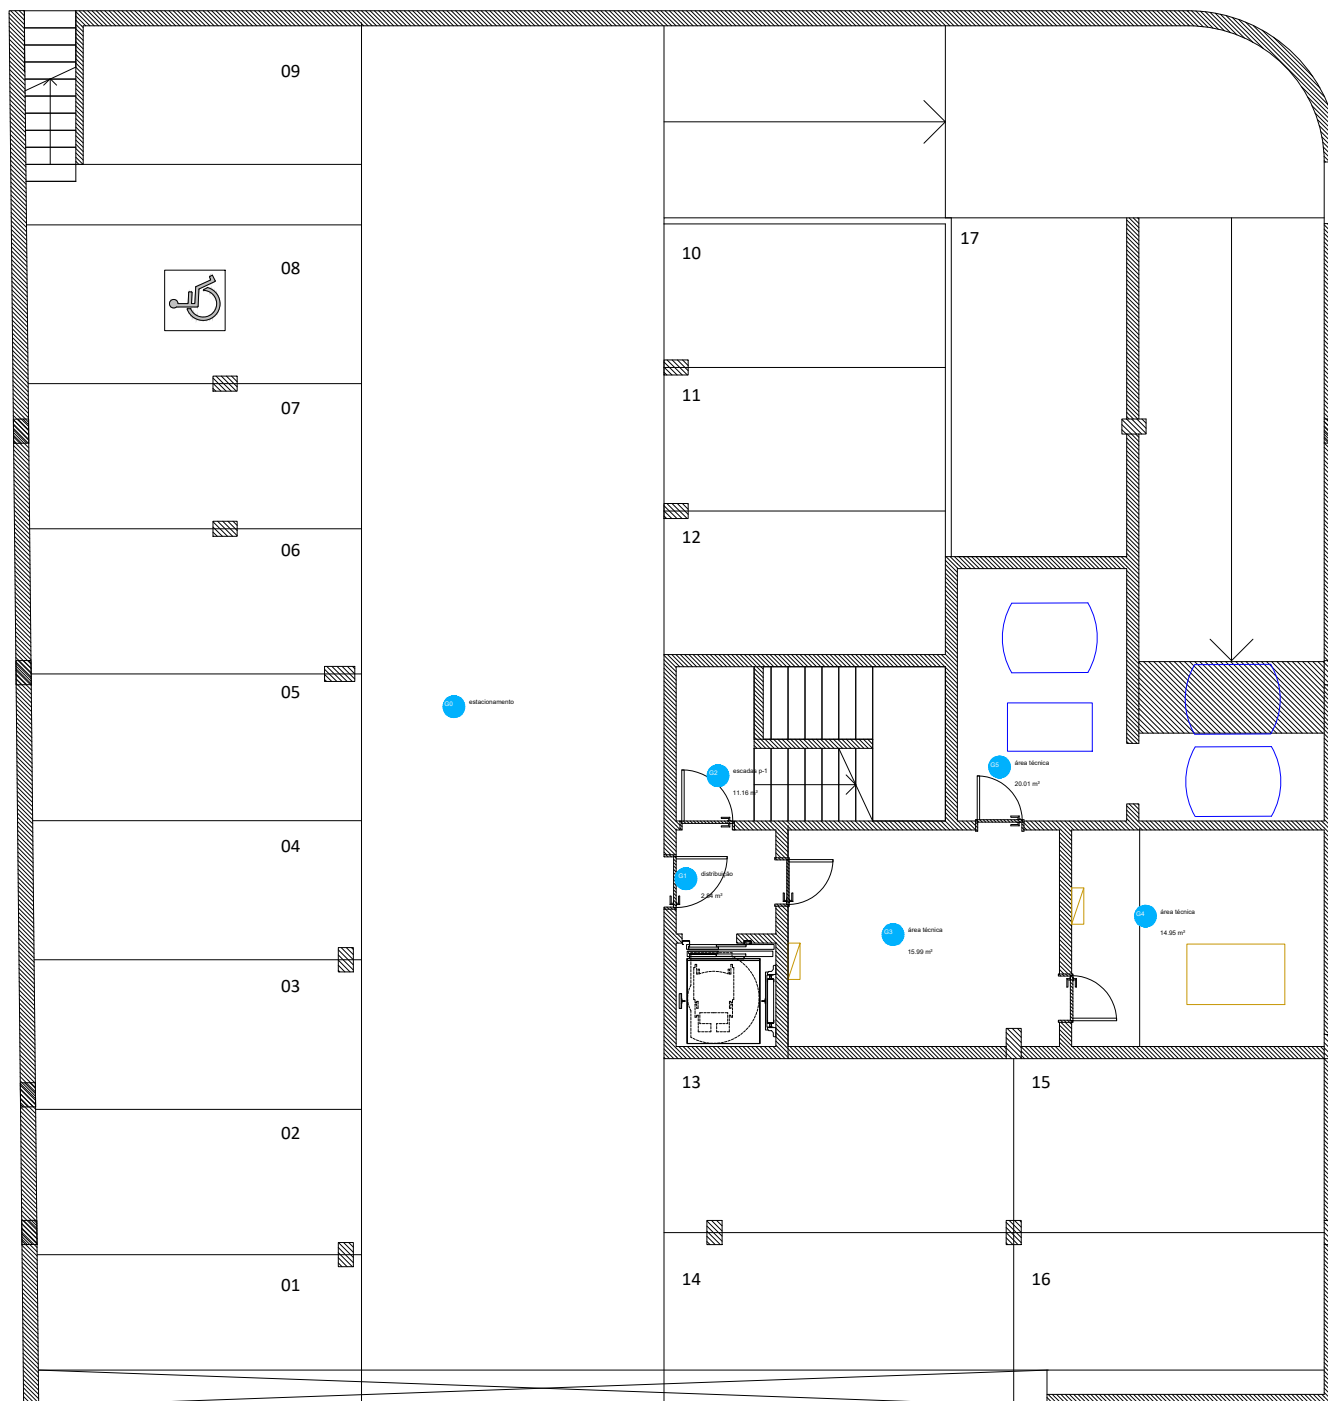

planta da garagem
ESCALA 1:125