




LIVING SEA

Fração Piso
32.D.2.2 2

T4

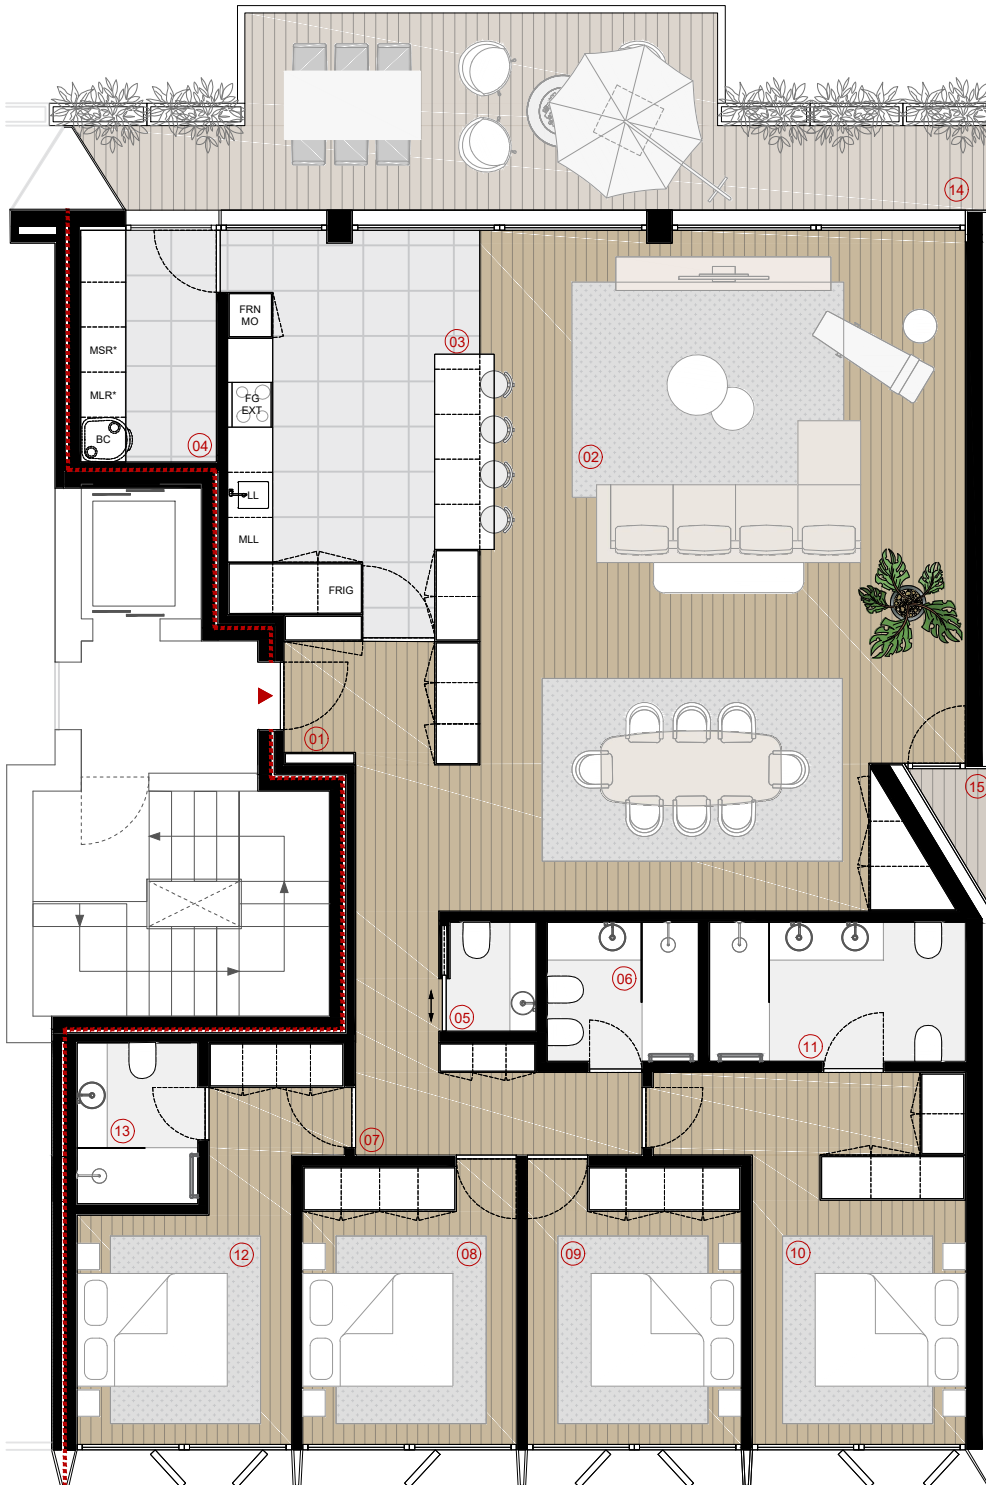

Áreas da Fração (m²)

Área da Fração - Habitação	188.0 m ²
- Varandas	26.7 m ²
Área Total da Fração	214.7 m ²
Nº de lugares de garagem	3 Lugares
Arrumos	Incluído

Compartimentos área útil (m²)

01	Hall	4.7 m ²
02	Sala de Estar/Jantar	60.6 m ²
03	Cozinha	17.8 m ²
04	Lavandaria	5.6 m ²
05	IS Serviço	1.7 m ²
06	Qb Comum	3.8 m ²
07	Hall Privativo	7.2 m ²
08	Quarto 1	10.7 m ²
09	Quarto 2	10.7 m ²
10	Suite 1	15.6 m ²
11	Qb Suite 1	6.4 m ²
12	Suite 2	12.4 m ²
13	Qb Suite 2	3.6 m ²
14	Varanda	22.8 m ²
15	Varanda	1.0 m ²

Equipamentos simbologia

Frigorífico	FRG
Forno	FRN
Microondas	MO
Máquina de Lavar Louça	MLL
Lava-Louça	LL
Fogão	FG
Exaustor	EXT
Bomba de Calor	BC
Máquina de Lavar Roupa	MLR*
Máquina de Secar Roupa	MSR*

* não fornecido

André Dias Araújo*
Arquitetura e Design


Promoção e Comercialização

bússola urbana
INVESTIMENTOS IMOBILIÁRIOS


PLANTA T4



ESCALA 1:100

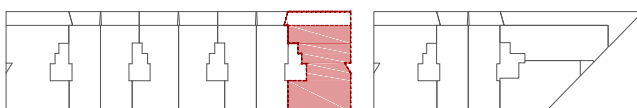

PLANTA ESQUEMÁTICA

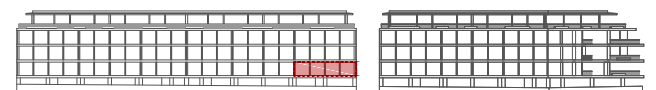

ALÇADO ESQUEMÁTICO