


Área Total - 2343.70 m2




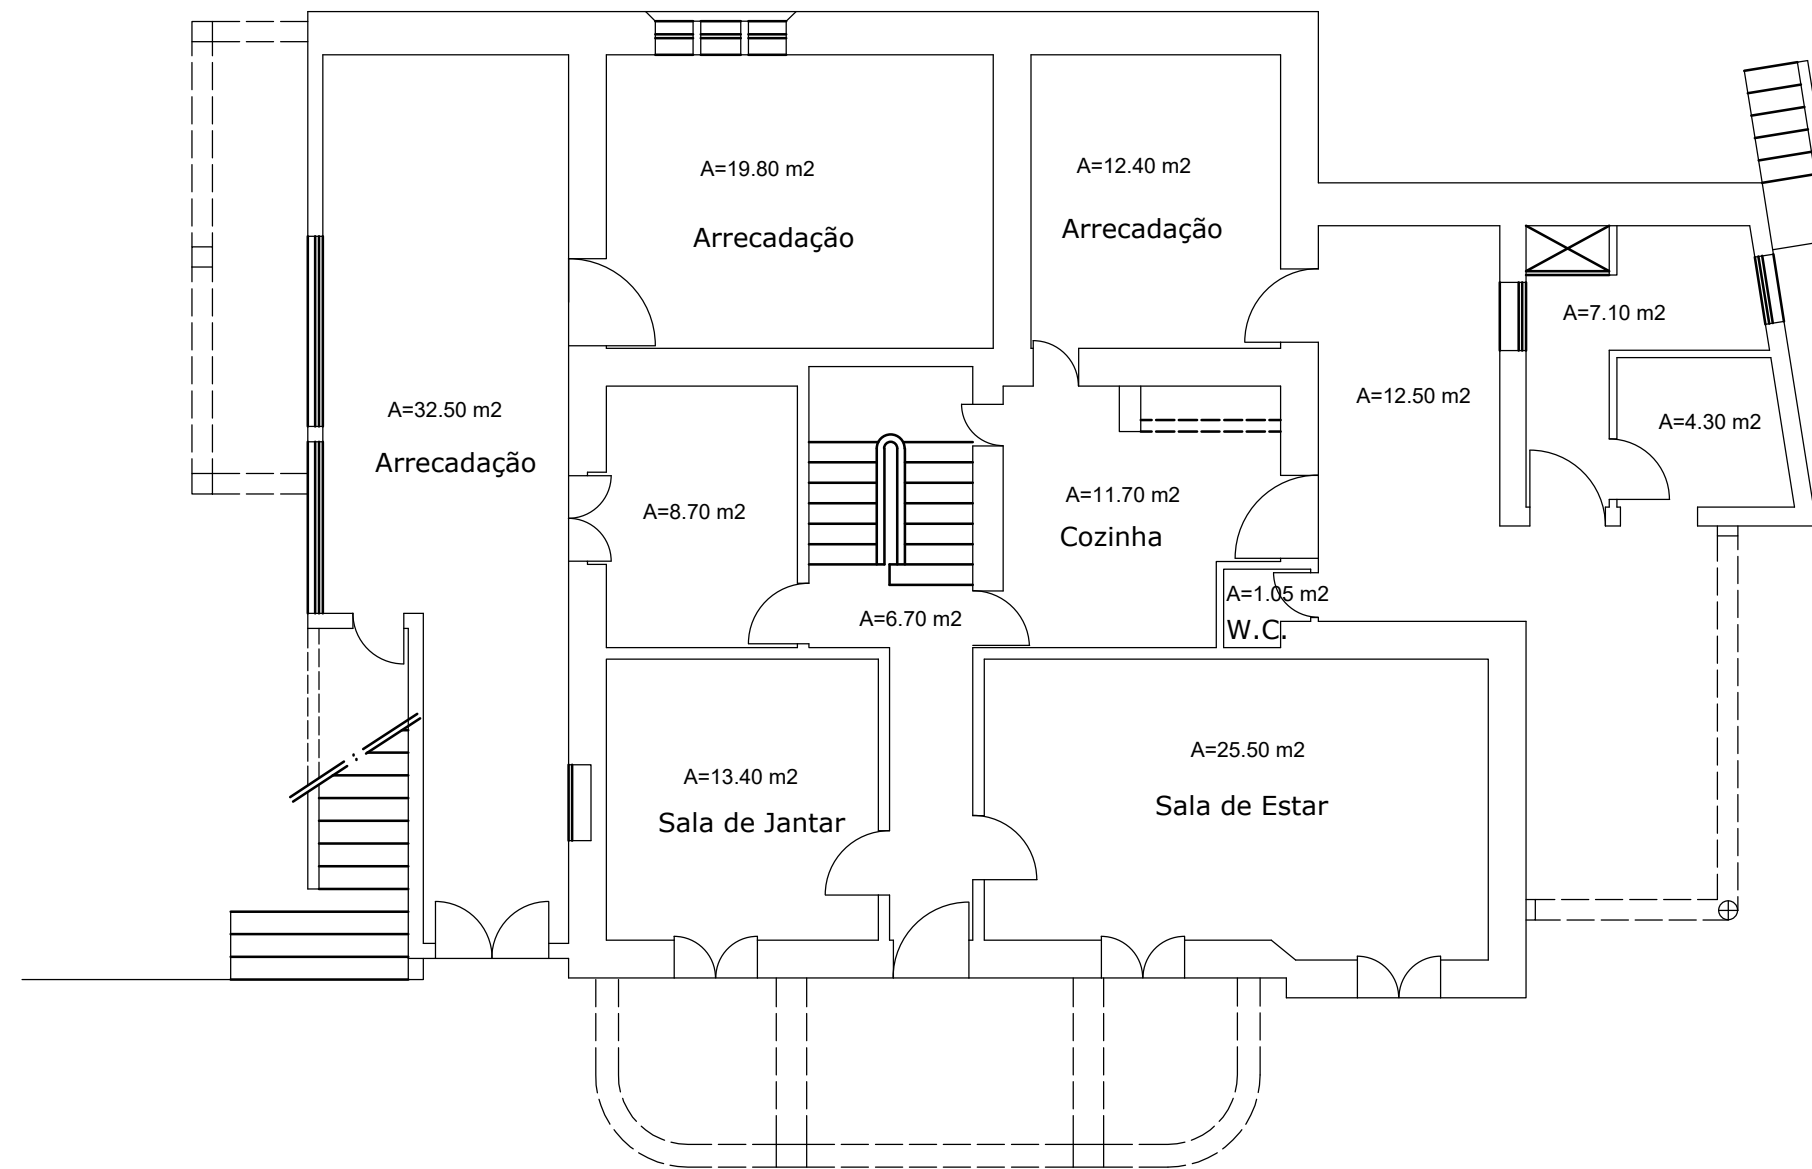

Planta do Rés do Chão

Escala 1/100

Área Coberta 236.50 m²

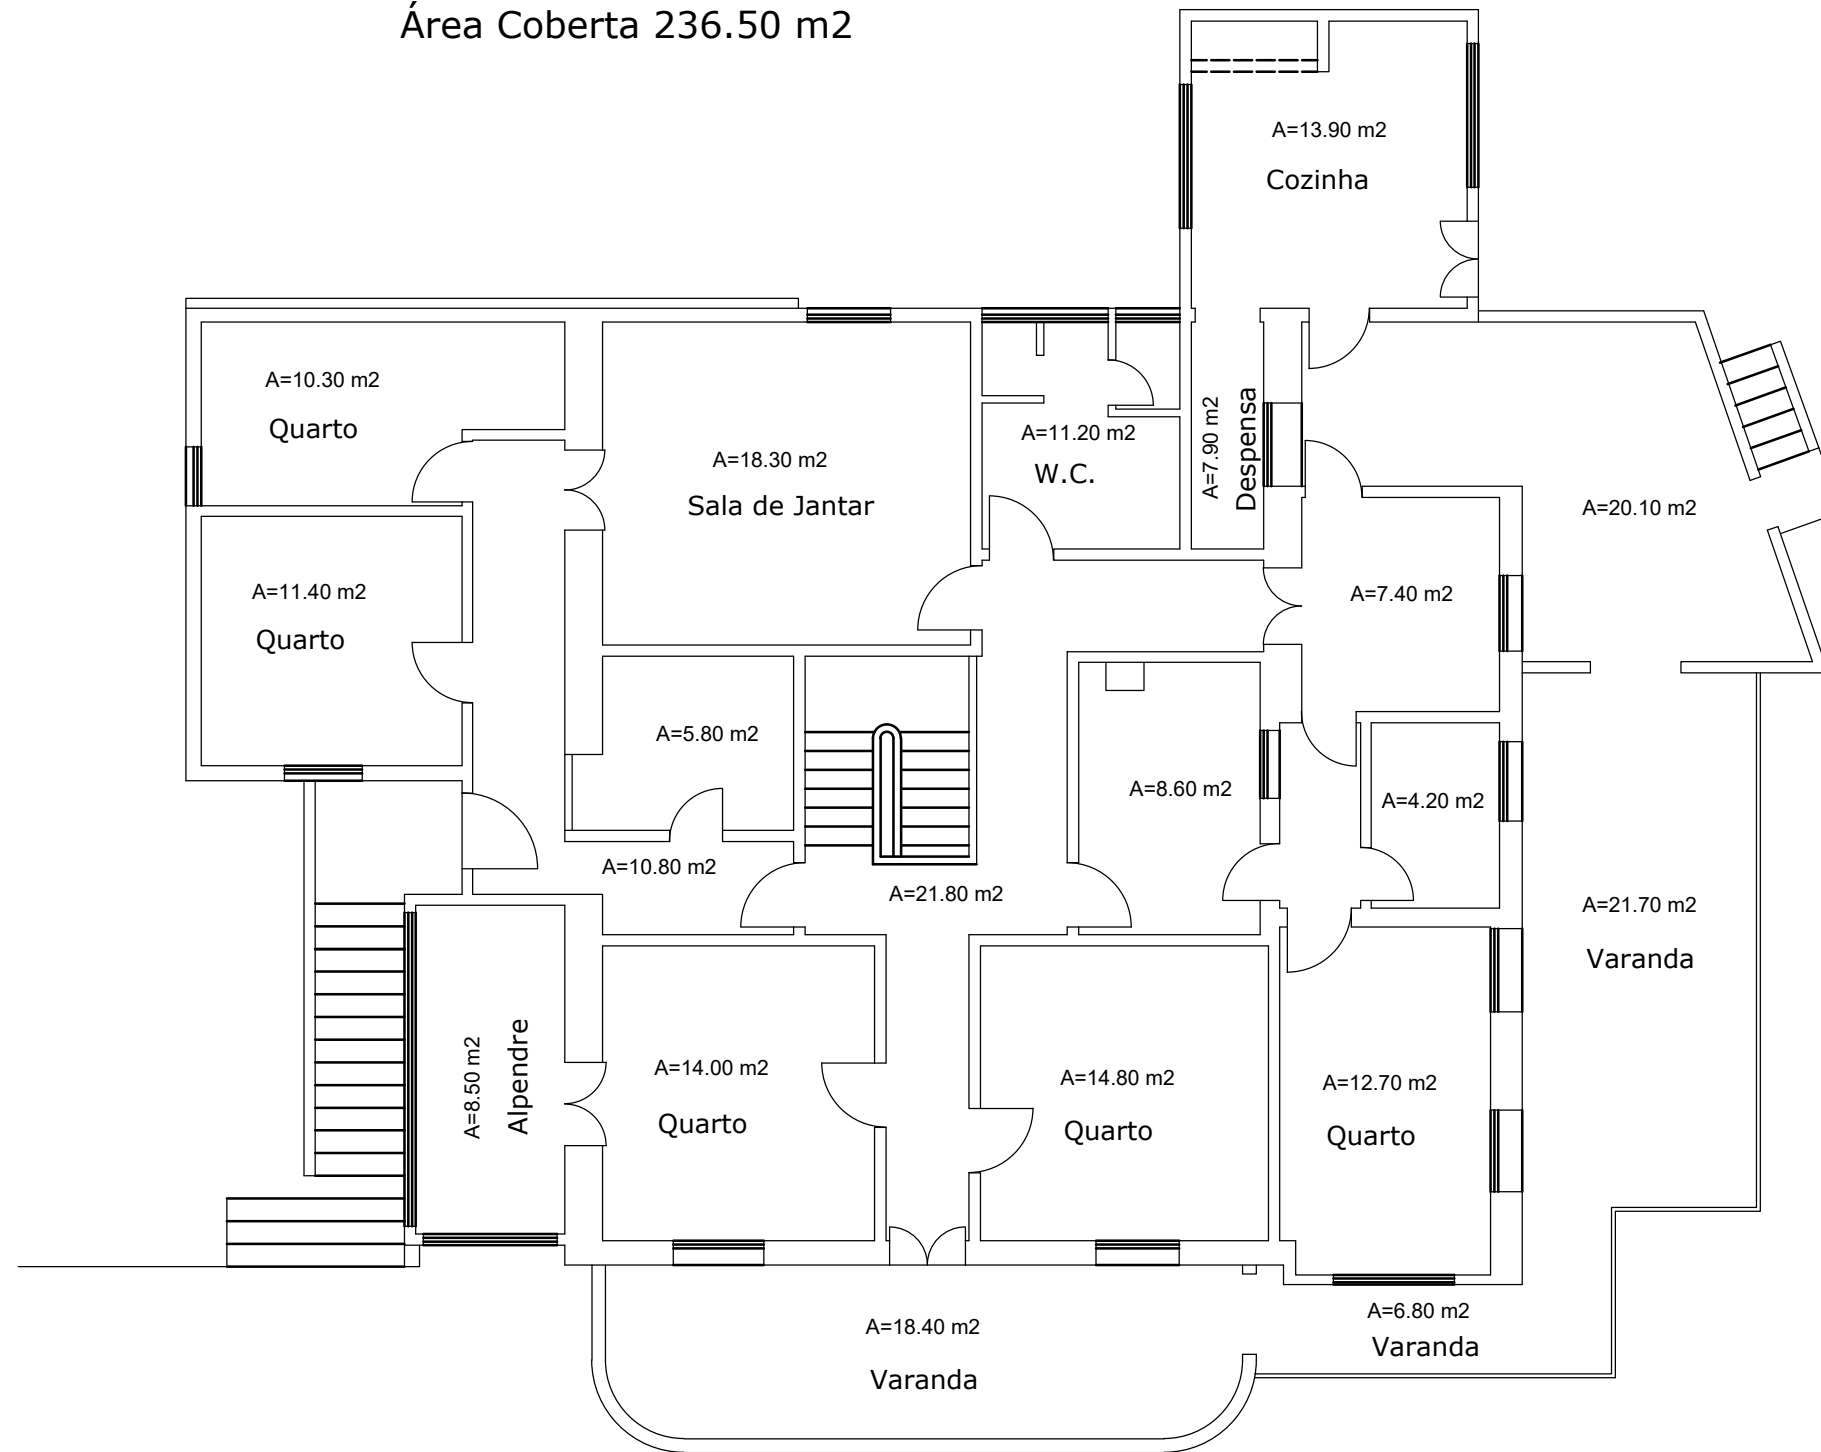

Planta do 1º Andar

Escala 1/100