

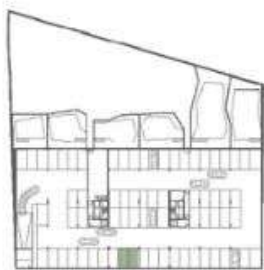


Piso 2 - FRAÇÃO N - tipologia T3
 Área Bruta - 137m²

As áreas apresentadas são aproximadas, indicativas e sem carácter contratual.

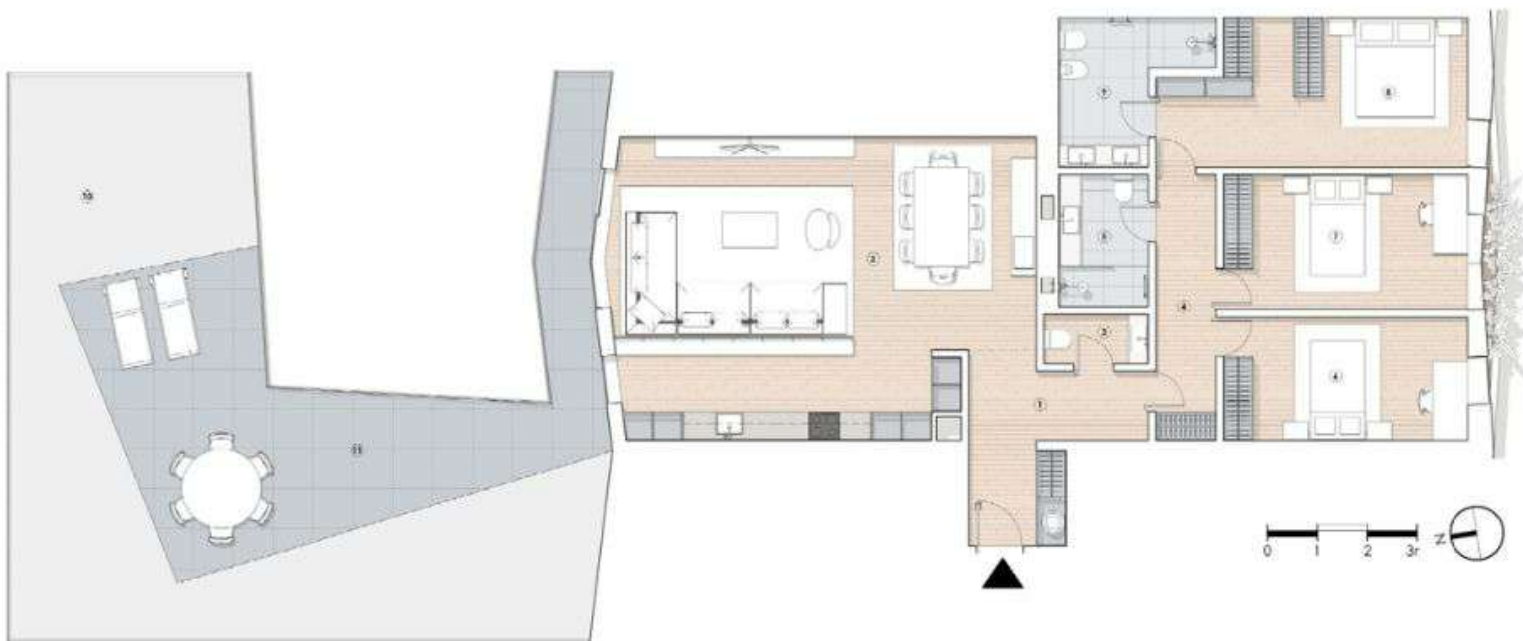

Planta piso -1

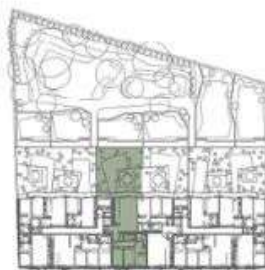

Planta piso 2

Legenda:

- Vegetação
- Pavimento em madeira de carvalho
- Pavimento cerâmico
- Pavimento exterior em betão poroso
- Tampo de bancada em pedra ultracompacta
- Tampo de bancada em pedra ultracompacta
- Carpintarias lacadas

ÁREA

N.º	Descrição	Área (m²)
1	ático	9,60 m²
2	sala/cozinha	48,40 m²
3	l.s. 1	2,10 m²
4	circulação	6,42 m²
5	l.s. 2	4,77 m²
6	quarto 1	12,25 m²
7	quarto 2	13,23 m²
8	suite	17,01 m²
9	l.s. - suite	6,75 m²
10	jardim	5,46 m²
11	terraço	40,89 m²