



IMPLANTACIÓN

- REQUERENTE - EDMUNDO TELES MIGUEL
- LOCAL - PERNA DE PAU
- FREGUESIA - S. PEDRO
- CONCELHO - T. VEDRAS
- PROJECTO - CONSTRUÇÃO DE UMA MORADIA
- ESCALA - 1 : 200

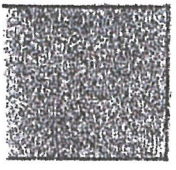

TÉCNICO Nº 269 *[Signature]*

NOTA: Estes muros foram
construidos sob.
LICENCA Nº 1015/84
PROCESSO Nº 025/84


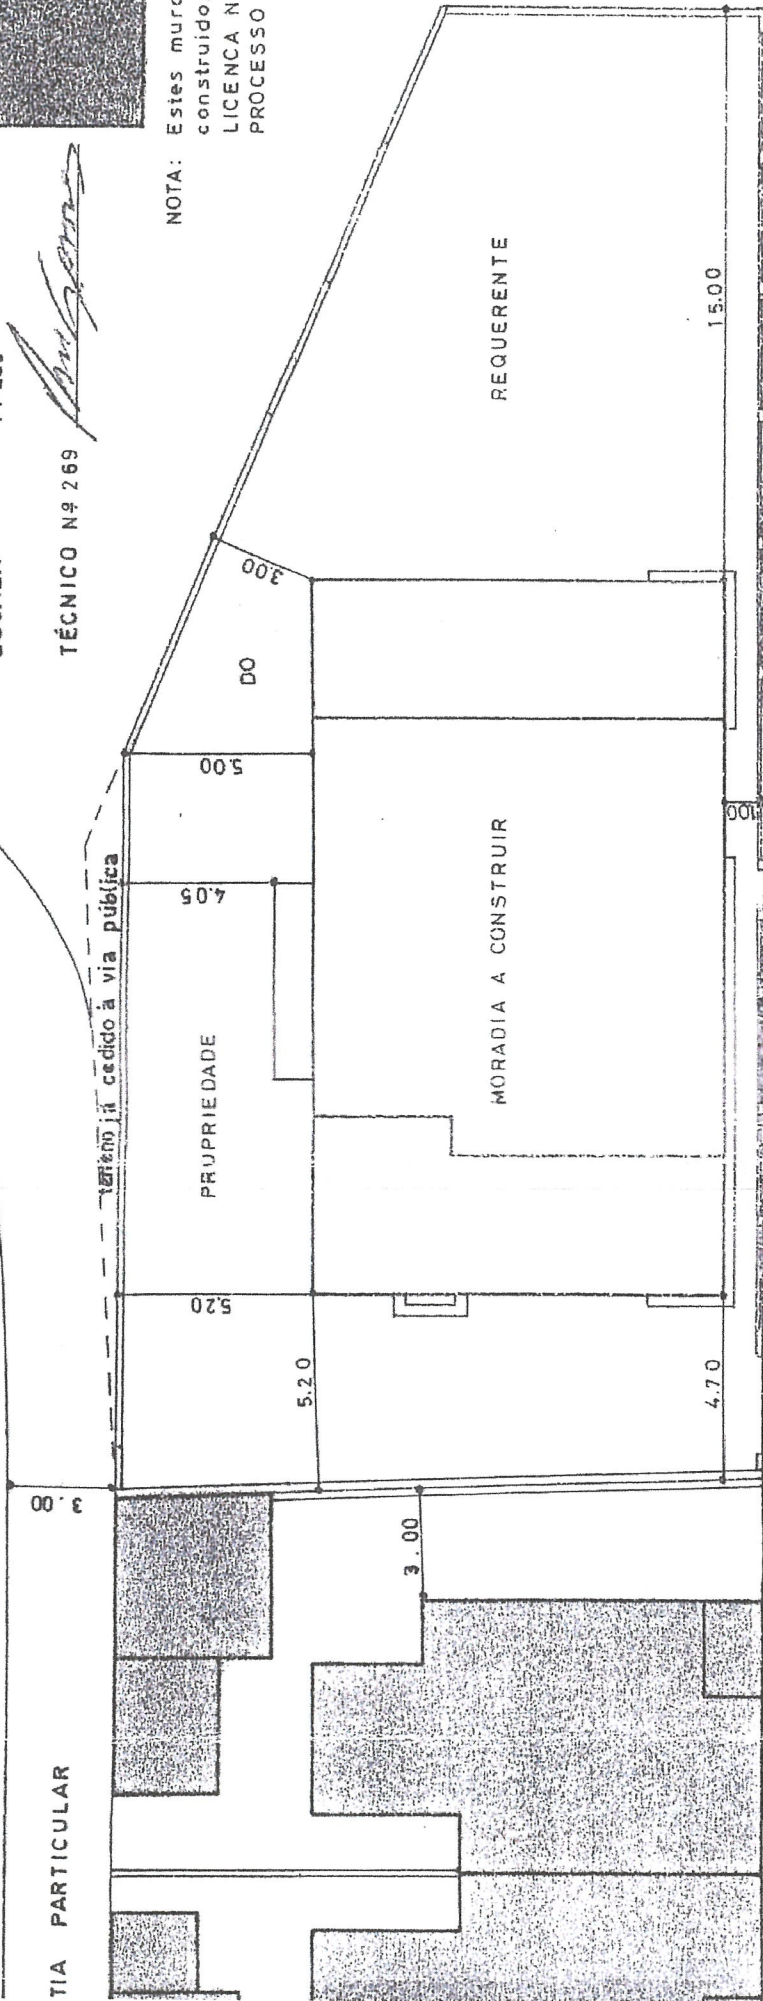


[Handwritten signature]
13.90


ARRUAMENTO PÚBLICO

10.00


ANEXO 2.1

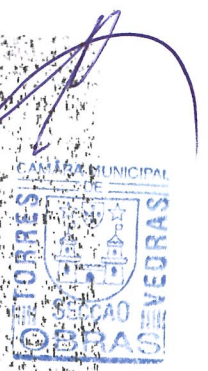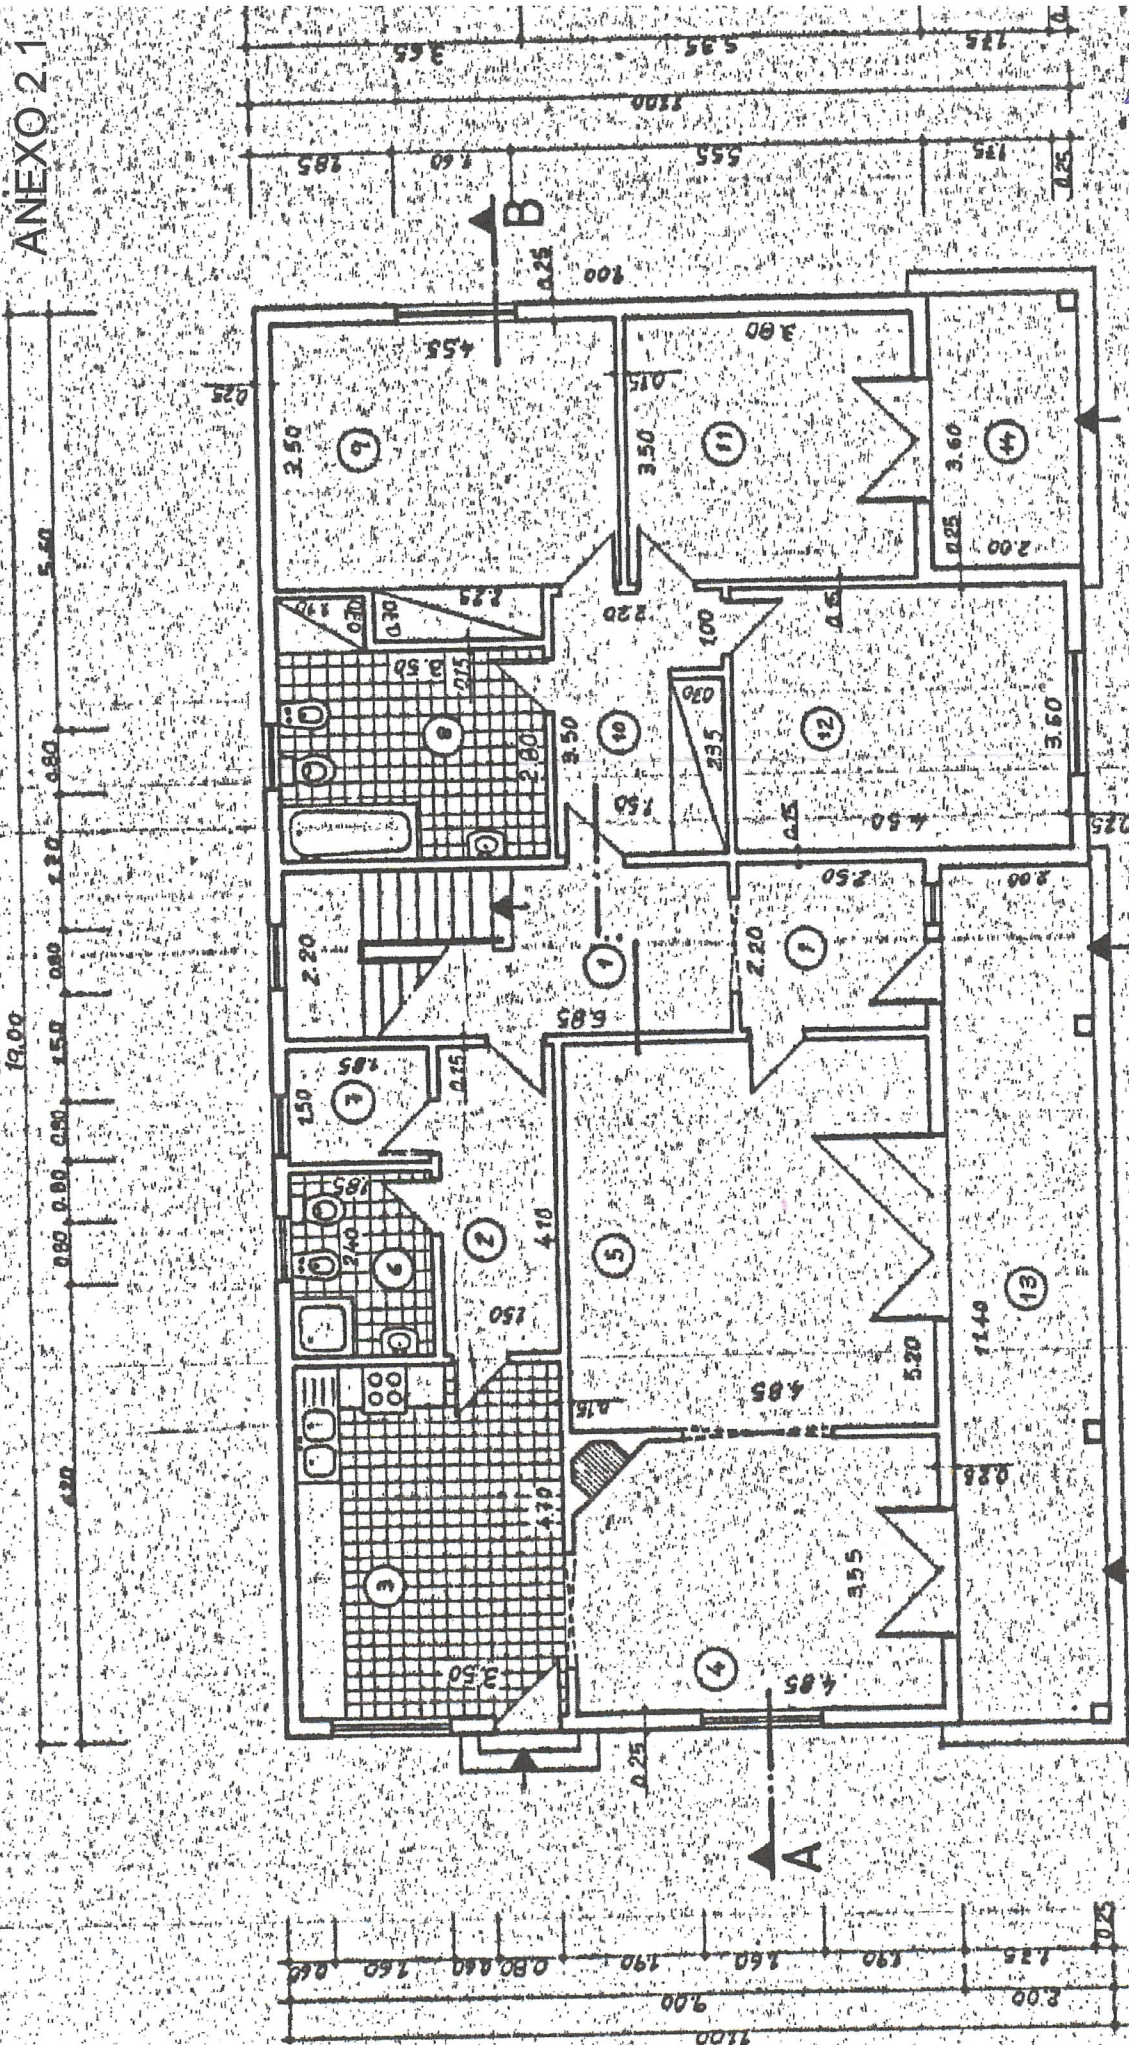

ANEXO 2.2

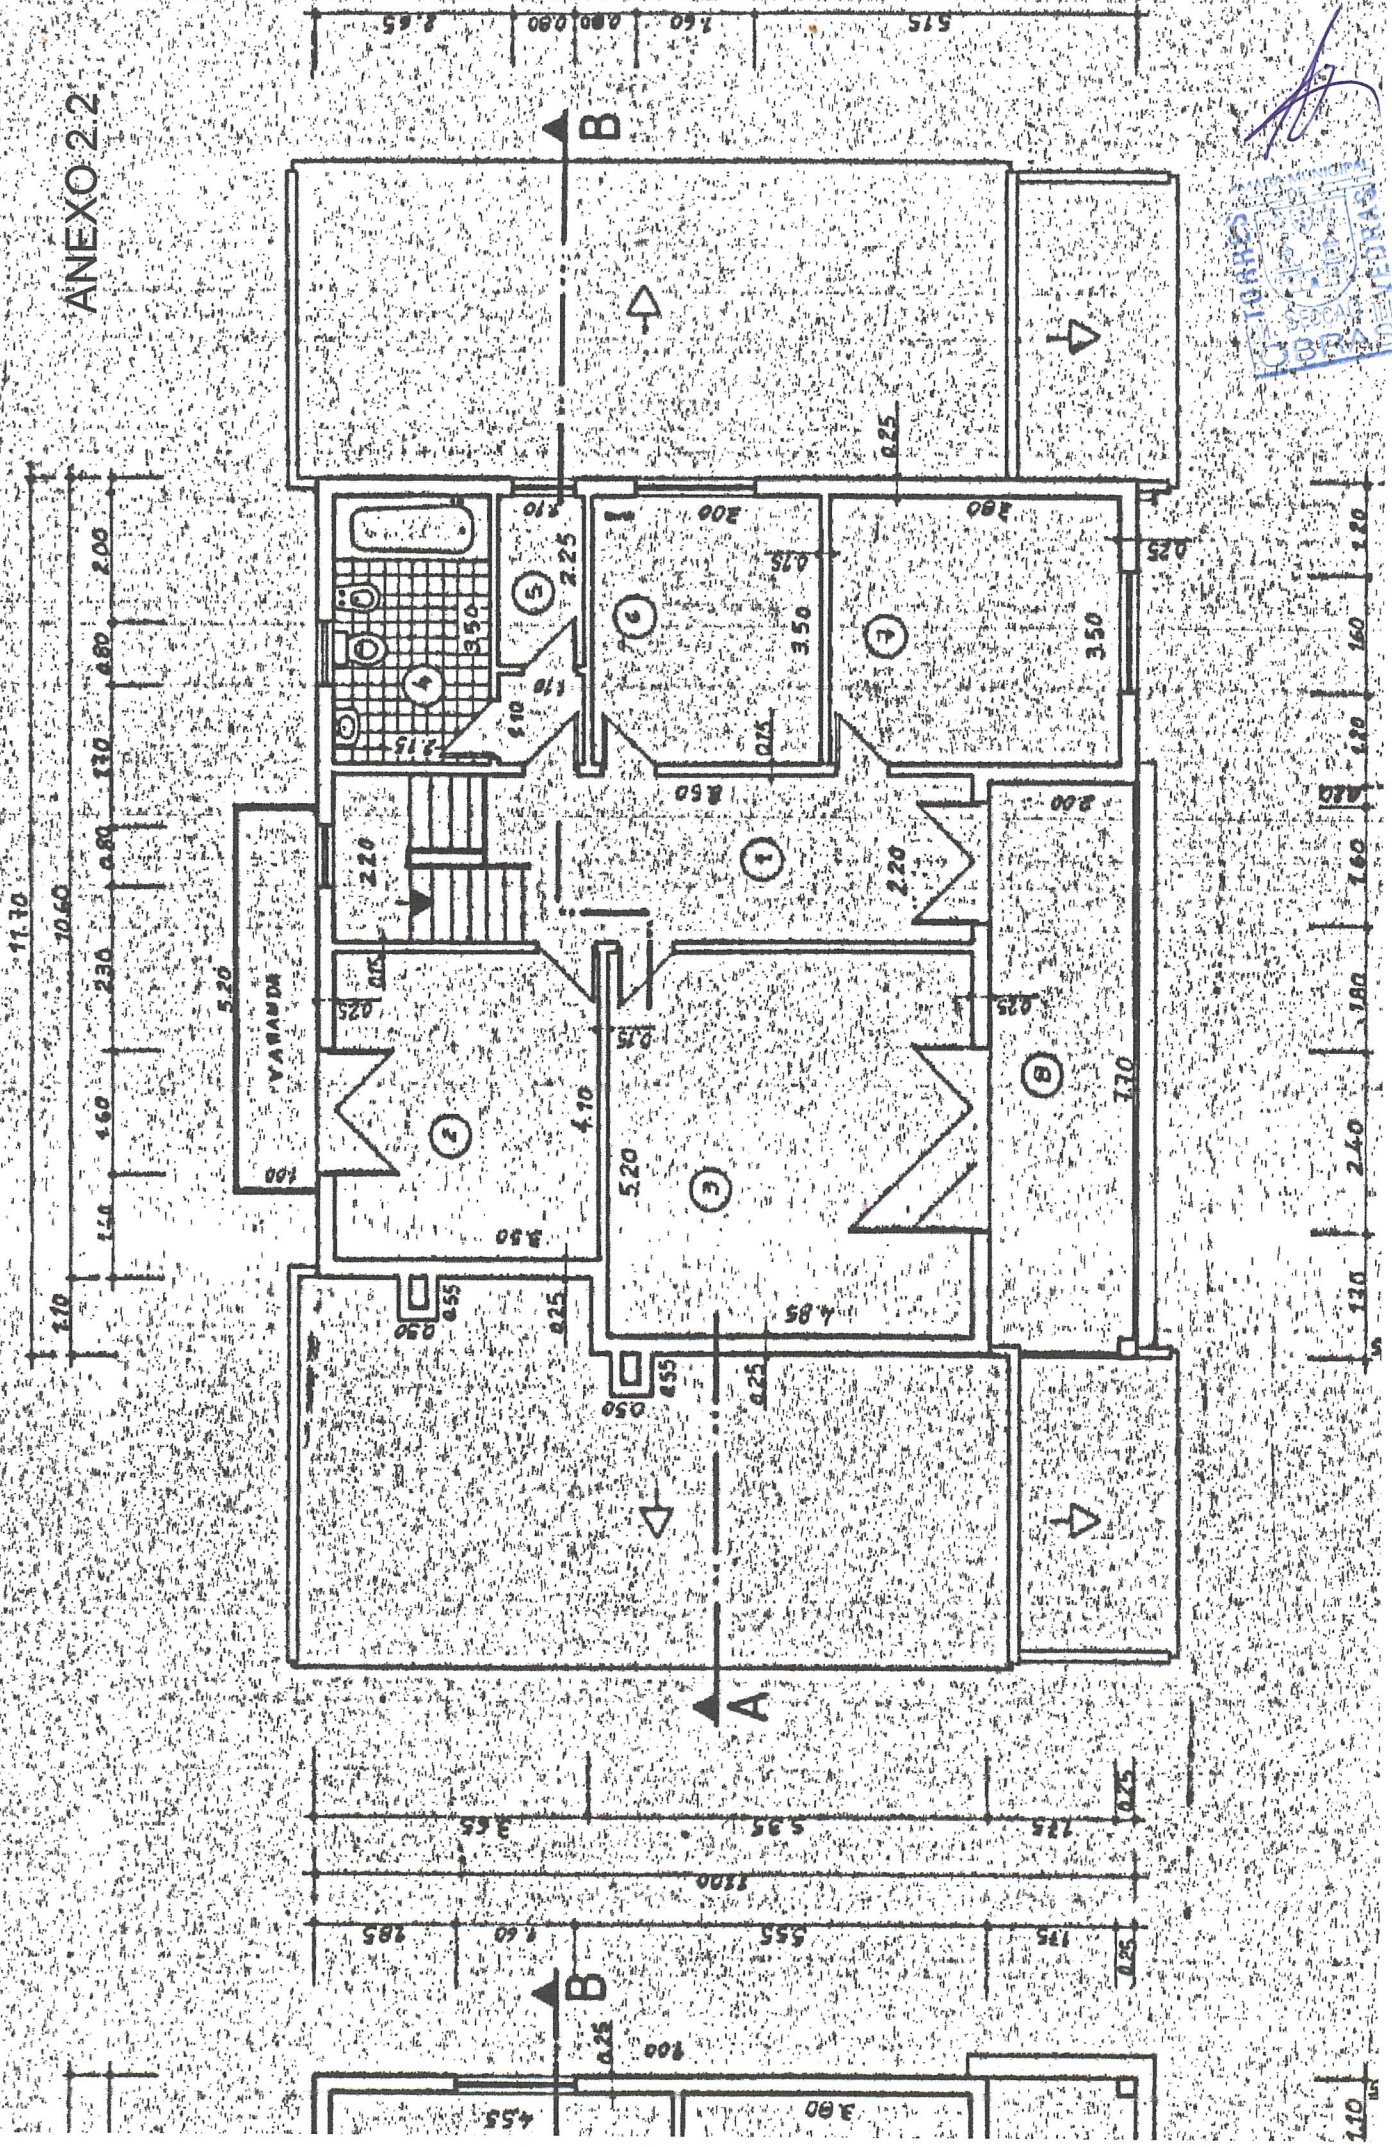

SOTÃO ANEXO 2.3

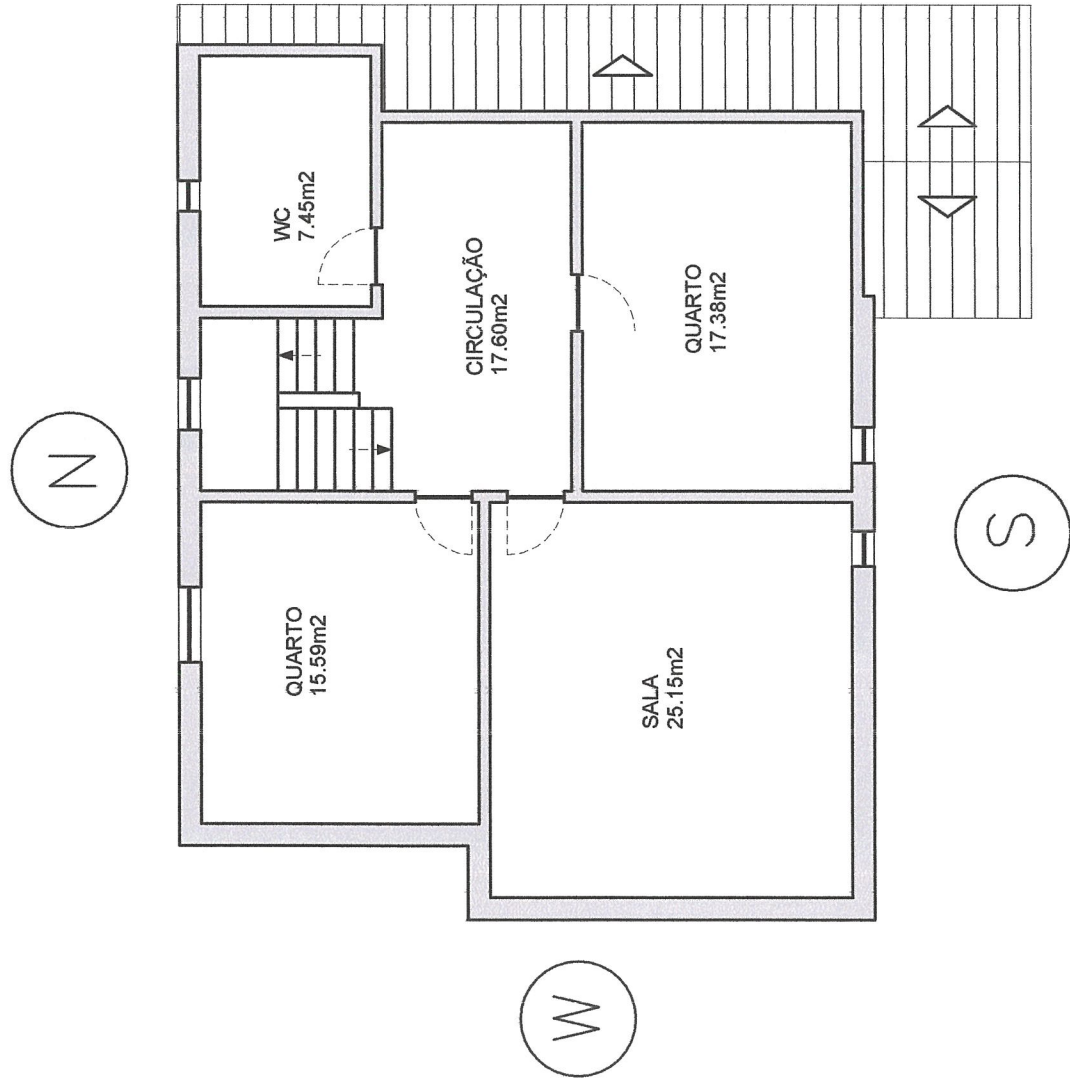

[Handwritten signature]