


De
Área 1
Área de
Área de C
Área de Log


DATA
Abril 2020
ESCALA
1:100

Licenciamento de Anexo
Vale Meido - Lourinhã
REQUERENTE
Edgar Pedro Nunes Silva e outro


PROJECTO DE ARQUITECTURA
DesenhoEste

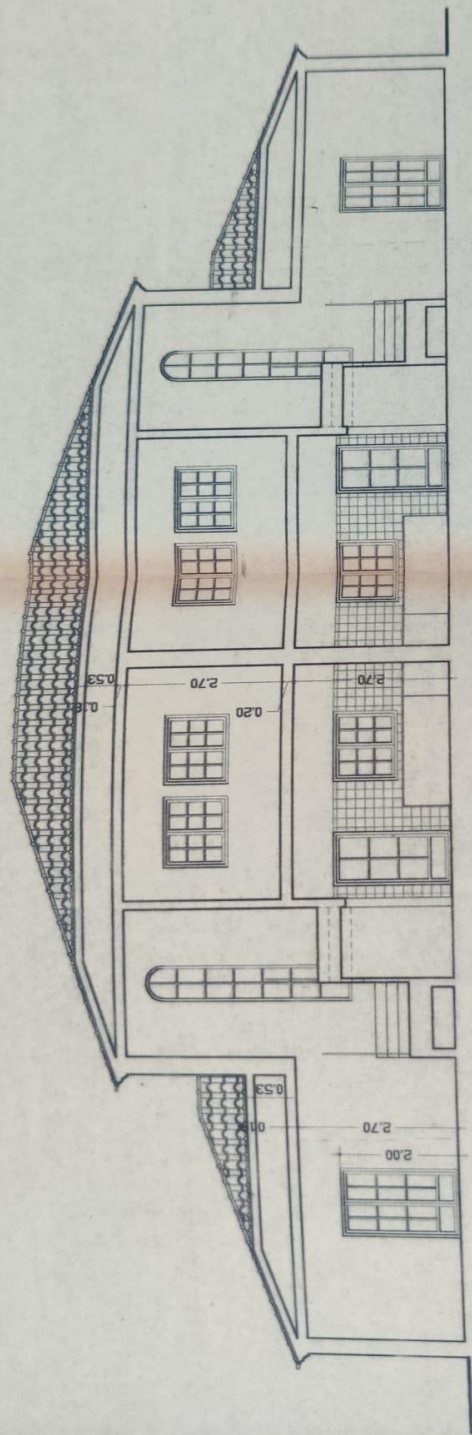


CORTE A-B

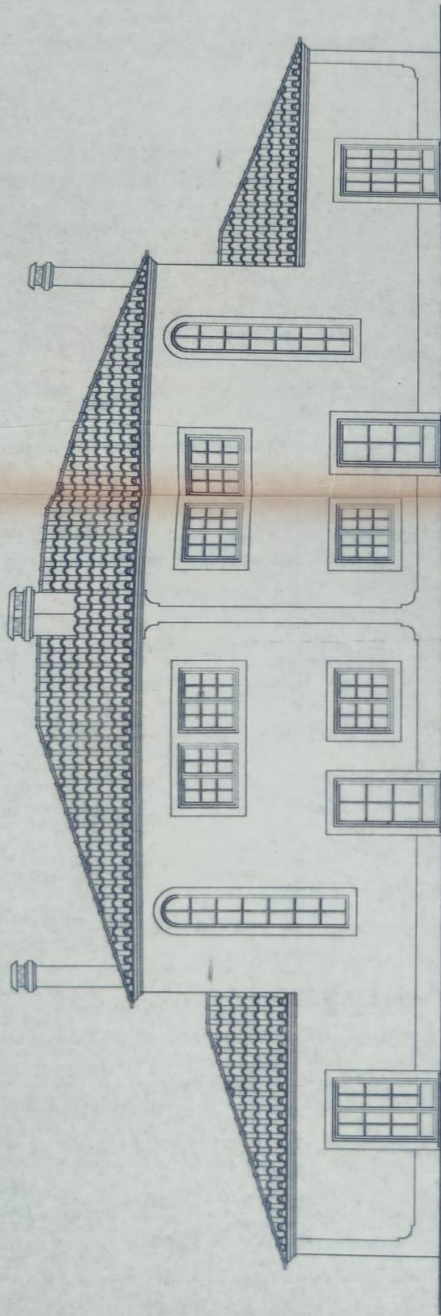


ALÇADO POSTERIOR

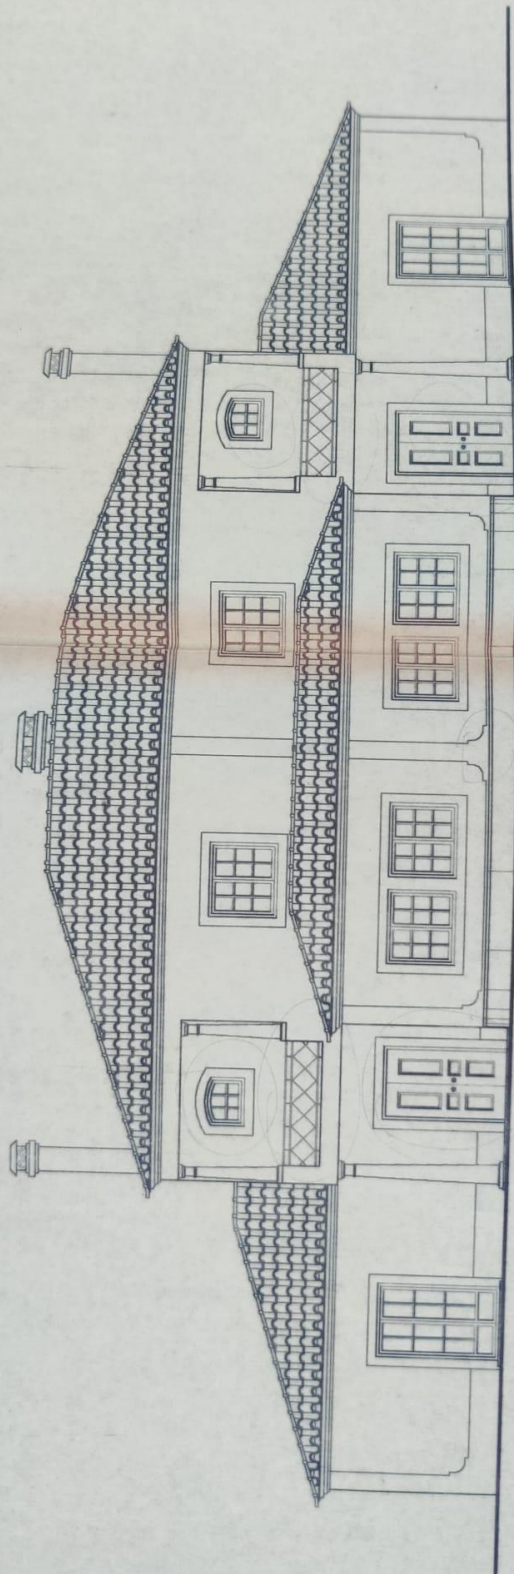


ALCADO PRINCIPAL

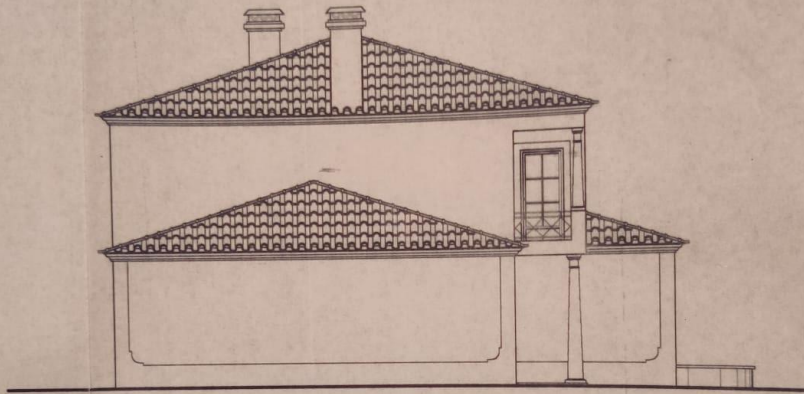


ALÇADO LATERAL ESQUERDO

DES	///	MANUEL DE JESUS DA SILVA SERRALHA	PROJECTOS  SERGIO M. A. FERNANDES <small>ENGENHEIRO DE EDIFICAÇÕES DO ALGARVE</small>
VISTO	///		
TÉCN. Nº	297(C.M.L.) <i>Aut. Cívica</i>	25/11/99	ENG. CELESTINO DE JESUS LUCIO 99/003
Escala: 1/100		Casal Vale Medo	ALÇADOS
		CONSTRUÇÃO DE MORADIA	4

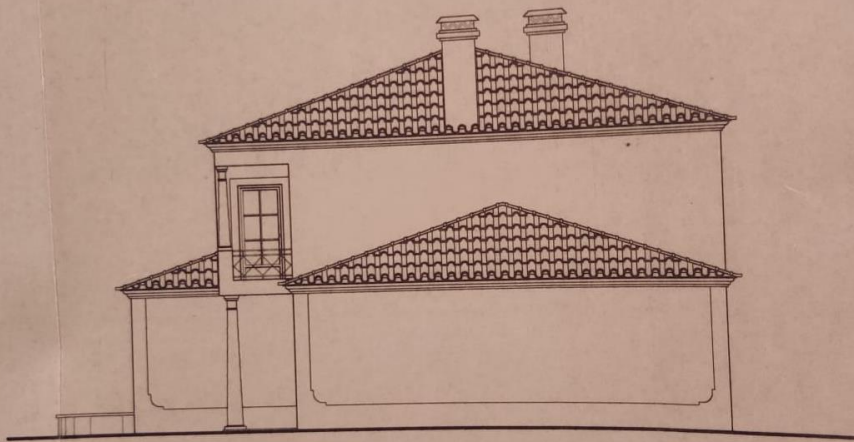


ALÇADO LATERAL DIREITO

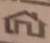DES	///	MANUEL DE JESUS DA SILVA SERRALHA	Projectos  SERGIO M. A. FERNANDES <small>ENGENHEIRO DE ARQUITECTURA</small>
VISTO	///	Casal Vale Medo	
TECN. Nº	297(C.M.L.) <i>Celestino de Jesus Locio</i>	25/11/99	ENGº CELESTINO DE JESUS LOCIO 99/003
Escala: 1/100		CONSTRUÇÃO DE MORADIA	ALÇADOS 3

WOS =
 0
 005
 0.15


ciências N
 Educa
 Edu

10

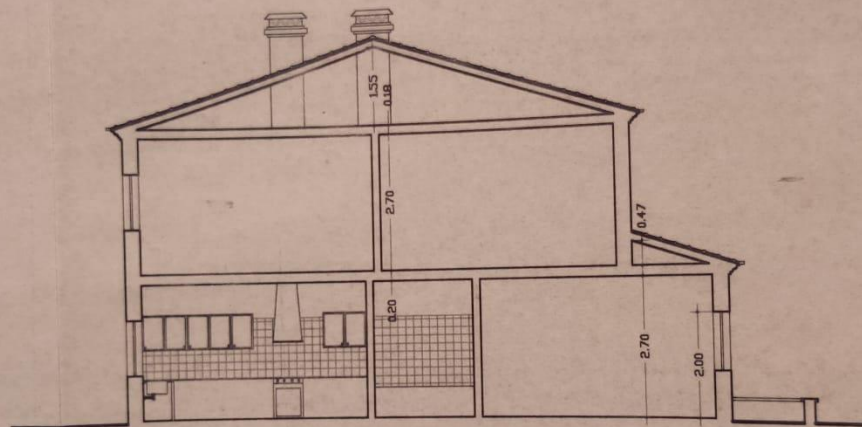


CORTE C-D

DES	///	MANUEL DE JESUS DA SILVA SERRALHA Casal Vale Medo	 SERGIO M. A. FERNANDES ENG.º CELESTINO DE JESUS LUCIO 99/003
VISTO	///		
TECN. Nº	297(C.H.L.) 25/11/99		
<i>Celestino Lucio</i> Escala: 1/100		CONSTRUÇÃO DE MORADIA	5
			CORTES

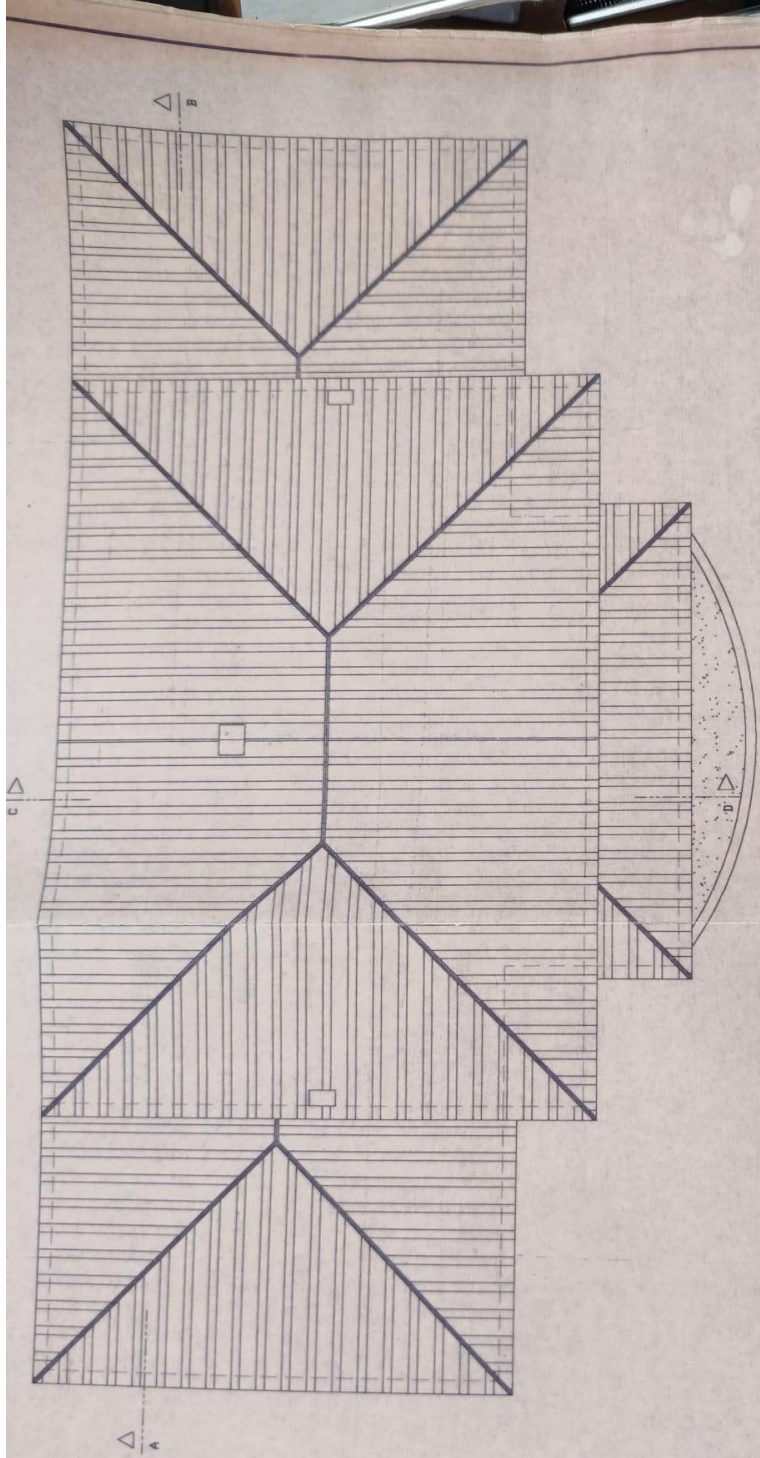


PLANTA COBERTURA

DES	/ /	PROJECTOS
VISTO	/ /	
TECN. Nº	297CMLJ	SERGIO A. FERNANDES INDEPENDENTE DE RESPONSABILIDADE
	<i>Elaborado por</i>	ENGR. CELESTINO DE JESUS LOCCIO
		99/003
		PLANTAS
		2
MANUEL DE JESUS DA SILVA SERRALHA		
Casal Vale Medo		
CONSTRUÇÃO DE MORADIA		
Escala: 1/100		

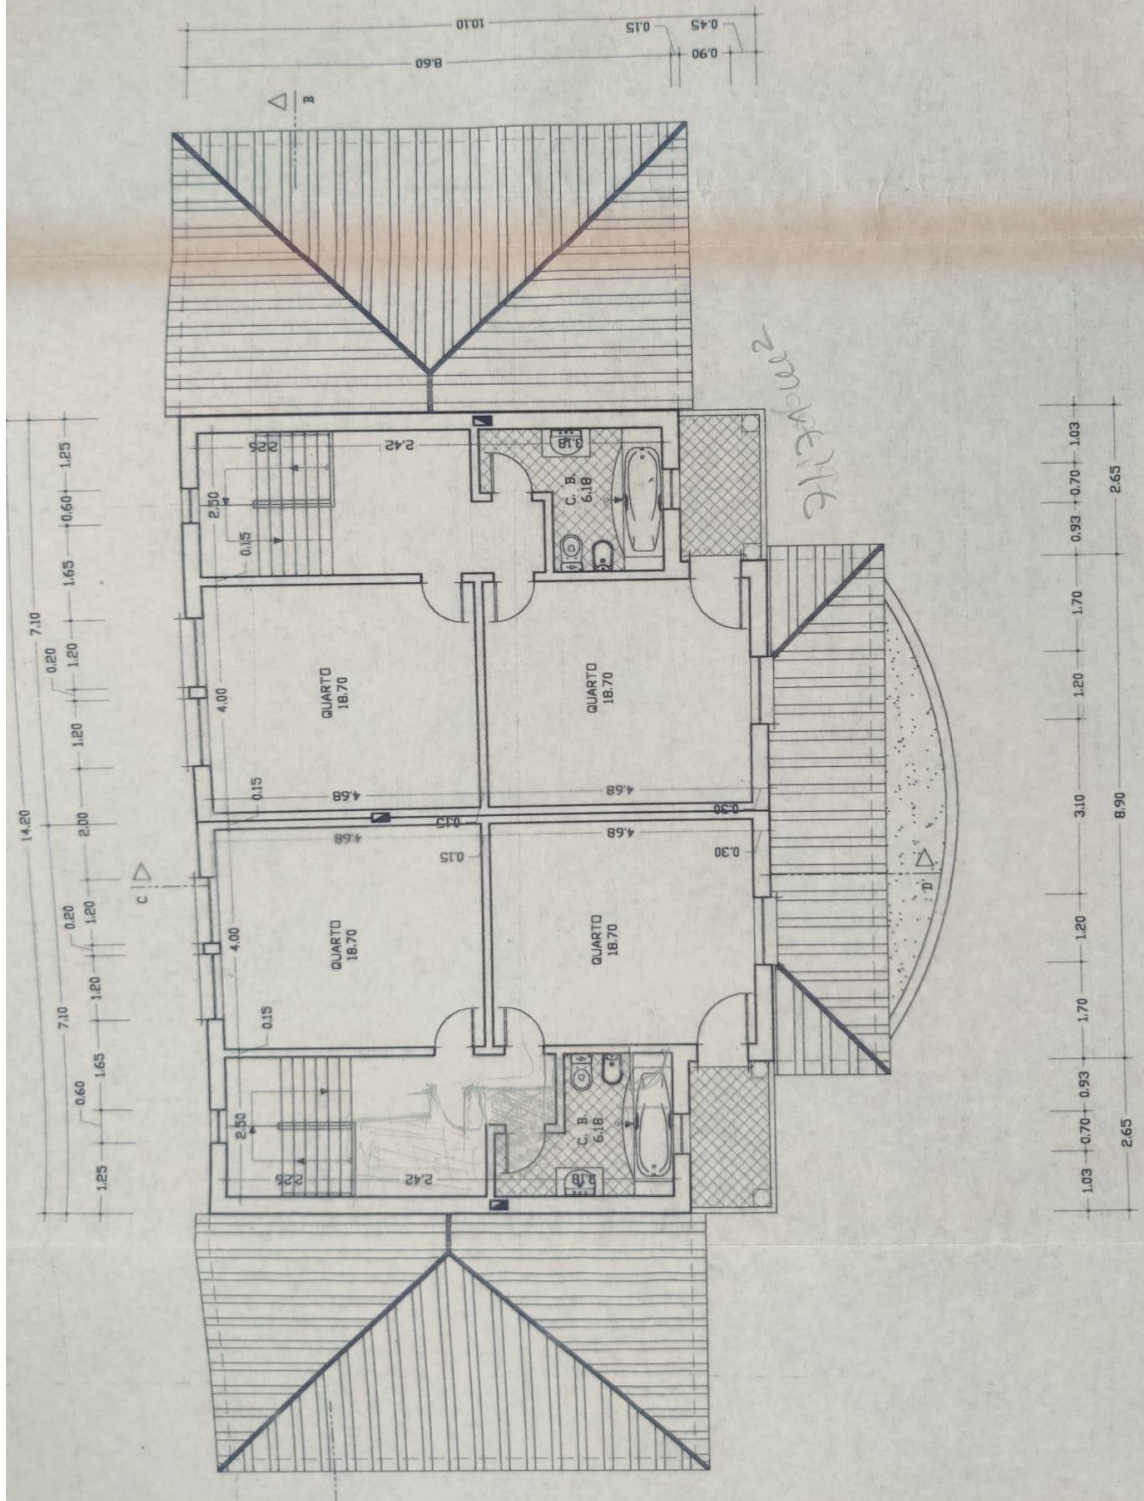


PLANTA. 1º ANDAR

11817
556125
556125

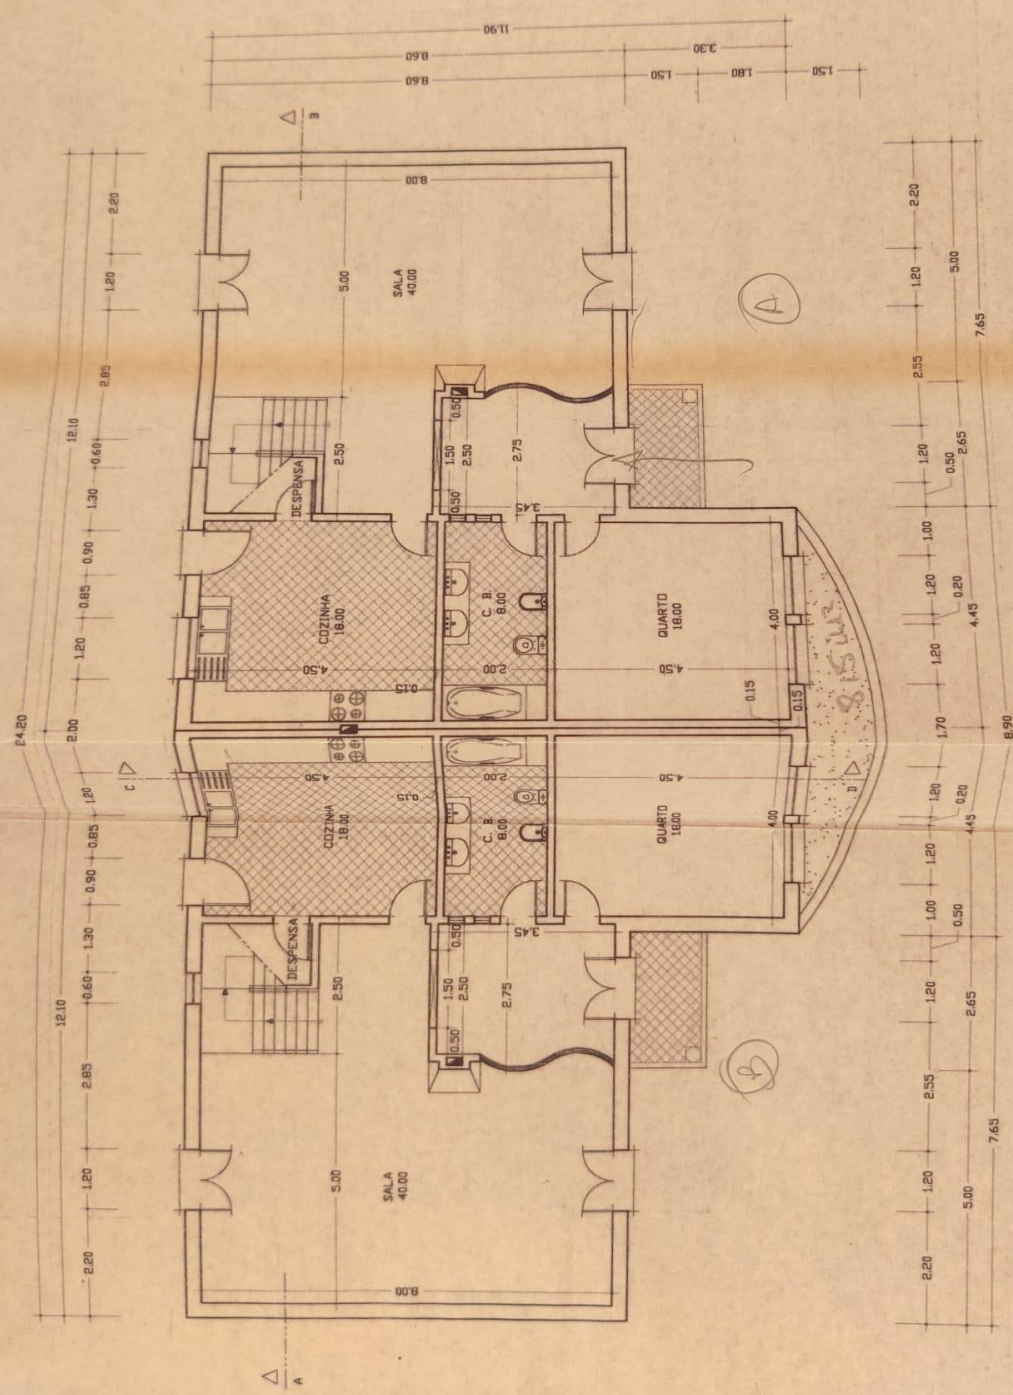

PLANTA R/C

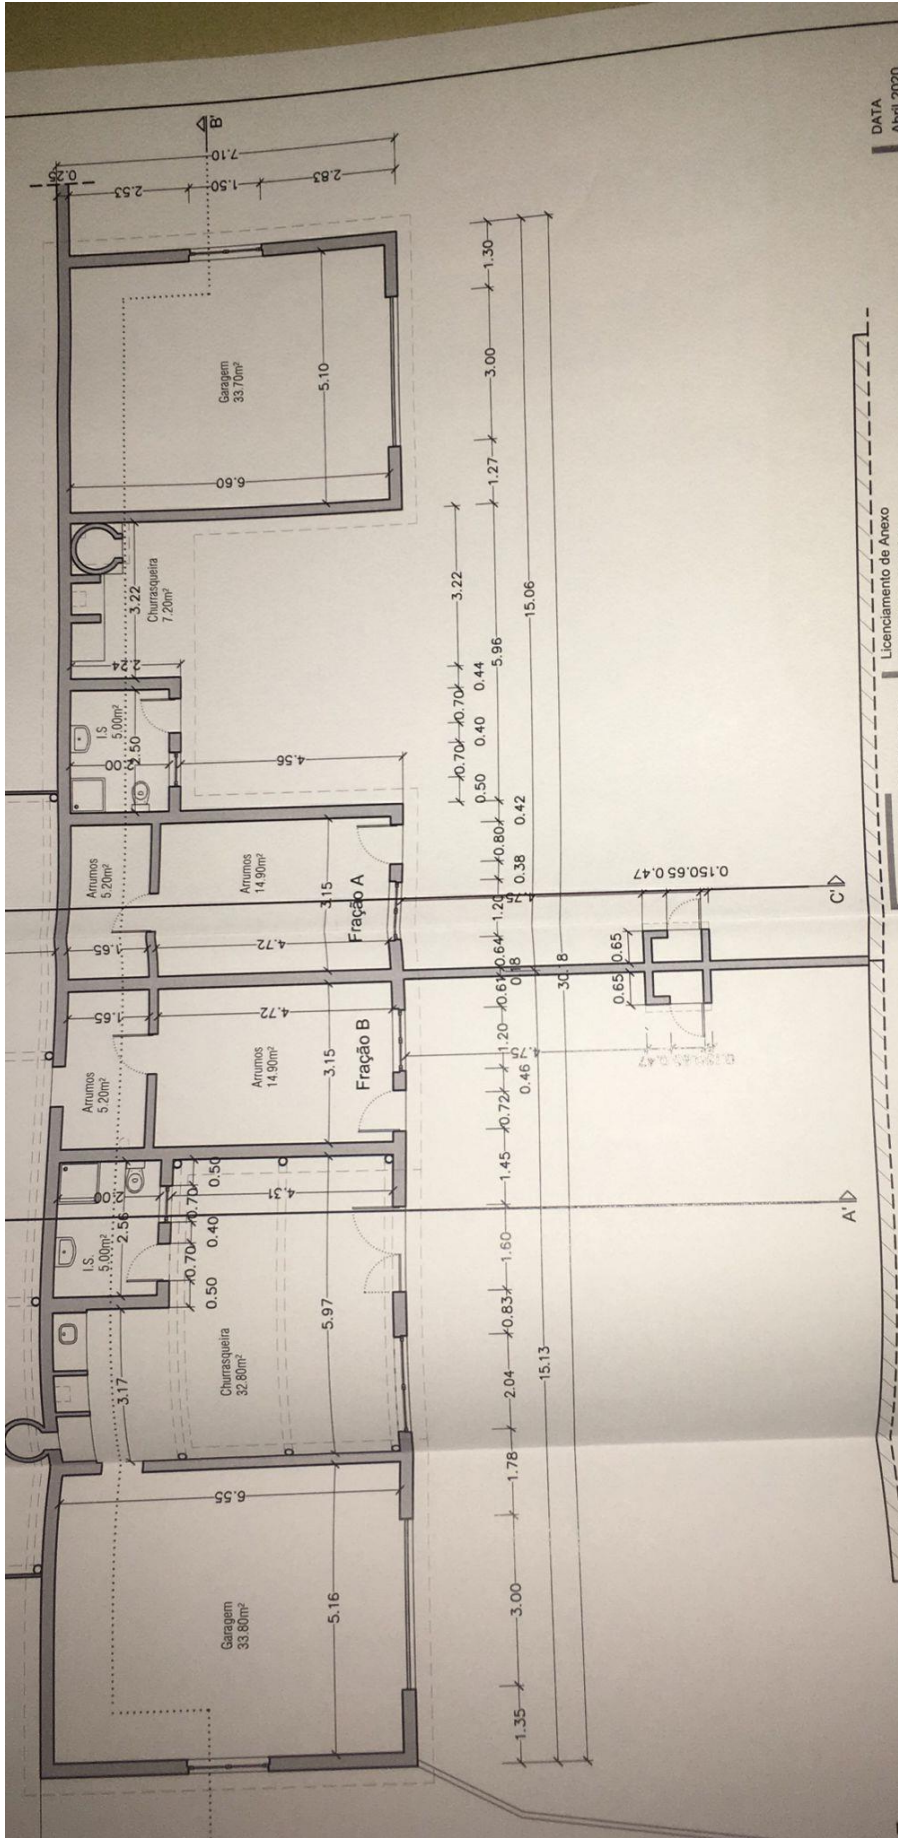

PROJECTO DE ARQUITECTURA	PROYECTO DE ARQUITECTURA
desenh este ARQUITECTURA E ENGENHARIA	desenh este ARQUITECTURA E ENGENHARIA
REQUERENTE: Edgar Pedro Nunes Silva e outro	REQUERENTE: Edgar Pedro Nunes Silva e outro
TITULO: Plantas do Piso 1	TITULO: Plantas do Piso 1
DATA: Abril 2020	DATA: Abril 2020
ESCALA: 1/100	ESCALA: 1/100
DES. N.º 05	DES. N.º 05

283.50m²
 Habitação) = 245.44m²
 Habitação) = 143.42m²

ANALIZADO
ESTRUTURISTA
INTERIOR & T
ZINHAS / LAUS
C - PORTAS, JANELAS
DOMESTICOS NAS C

