




PLANTA DE LOCALIZAÇÃO


EXTRACTO DA CARTA CADASTRAL


CAM	MUNICIPALIDADE DE ERICEIRA
5-08/11	11027
O FUNCIONÁRIO: <i>[Signature]</i>	

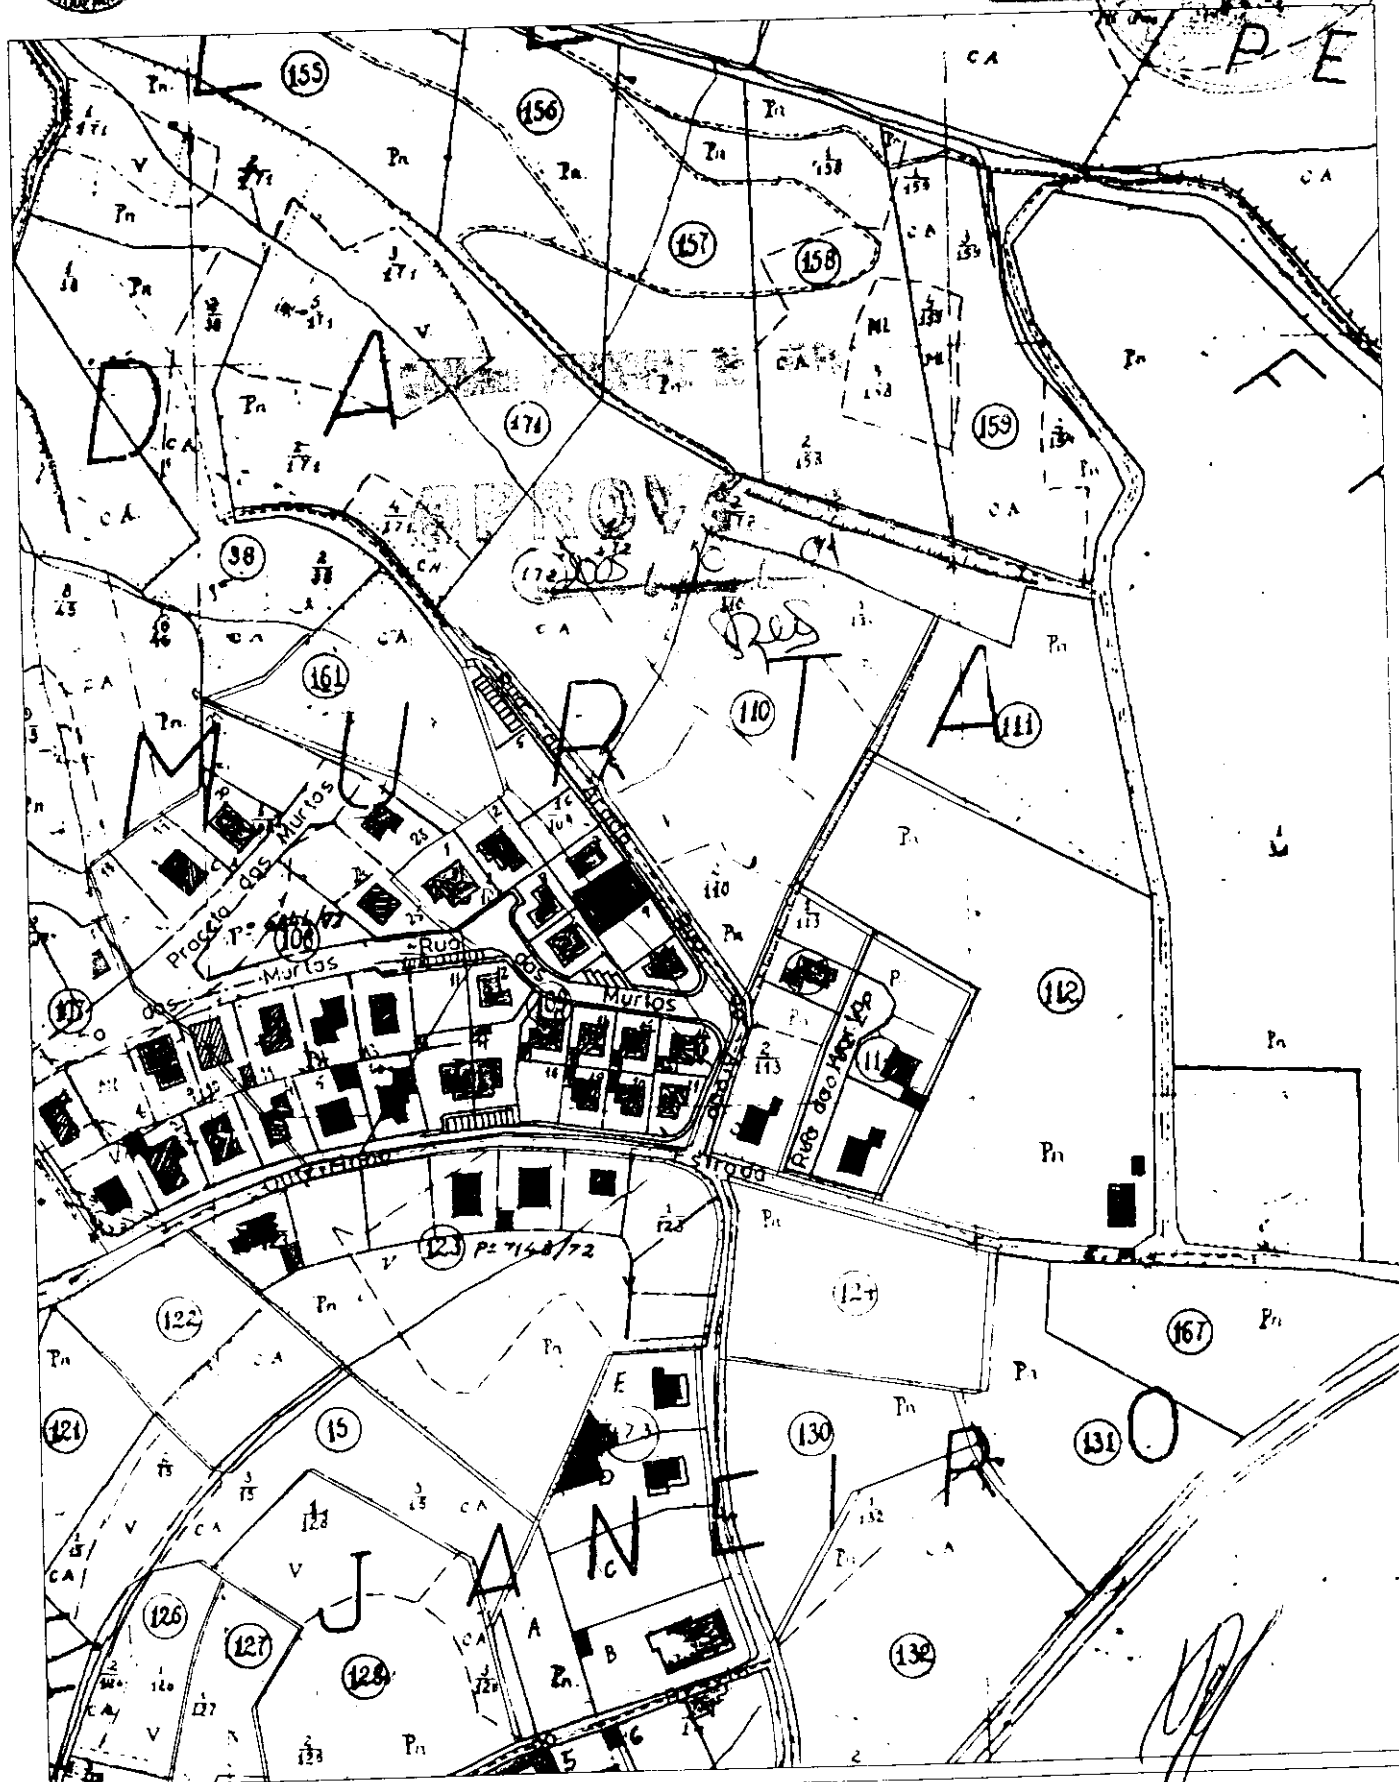

PRÉDIO: 000	SECÇÃO: H	FREGUESIA: ERICEIRA
ESCALA: 1:2500	O Funcionário: <i>[Signature]</i>	Pago pela guia nº: 11027

ANEXO 1 - PLANO DE ABASTECIMENTO DE ÁGUA
E SANEAMENTO

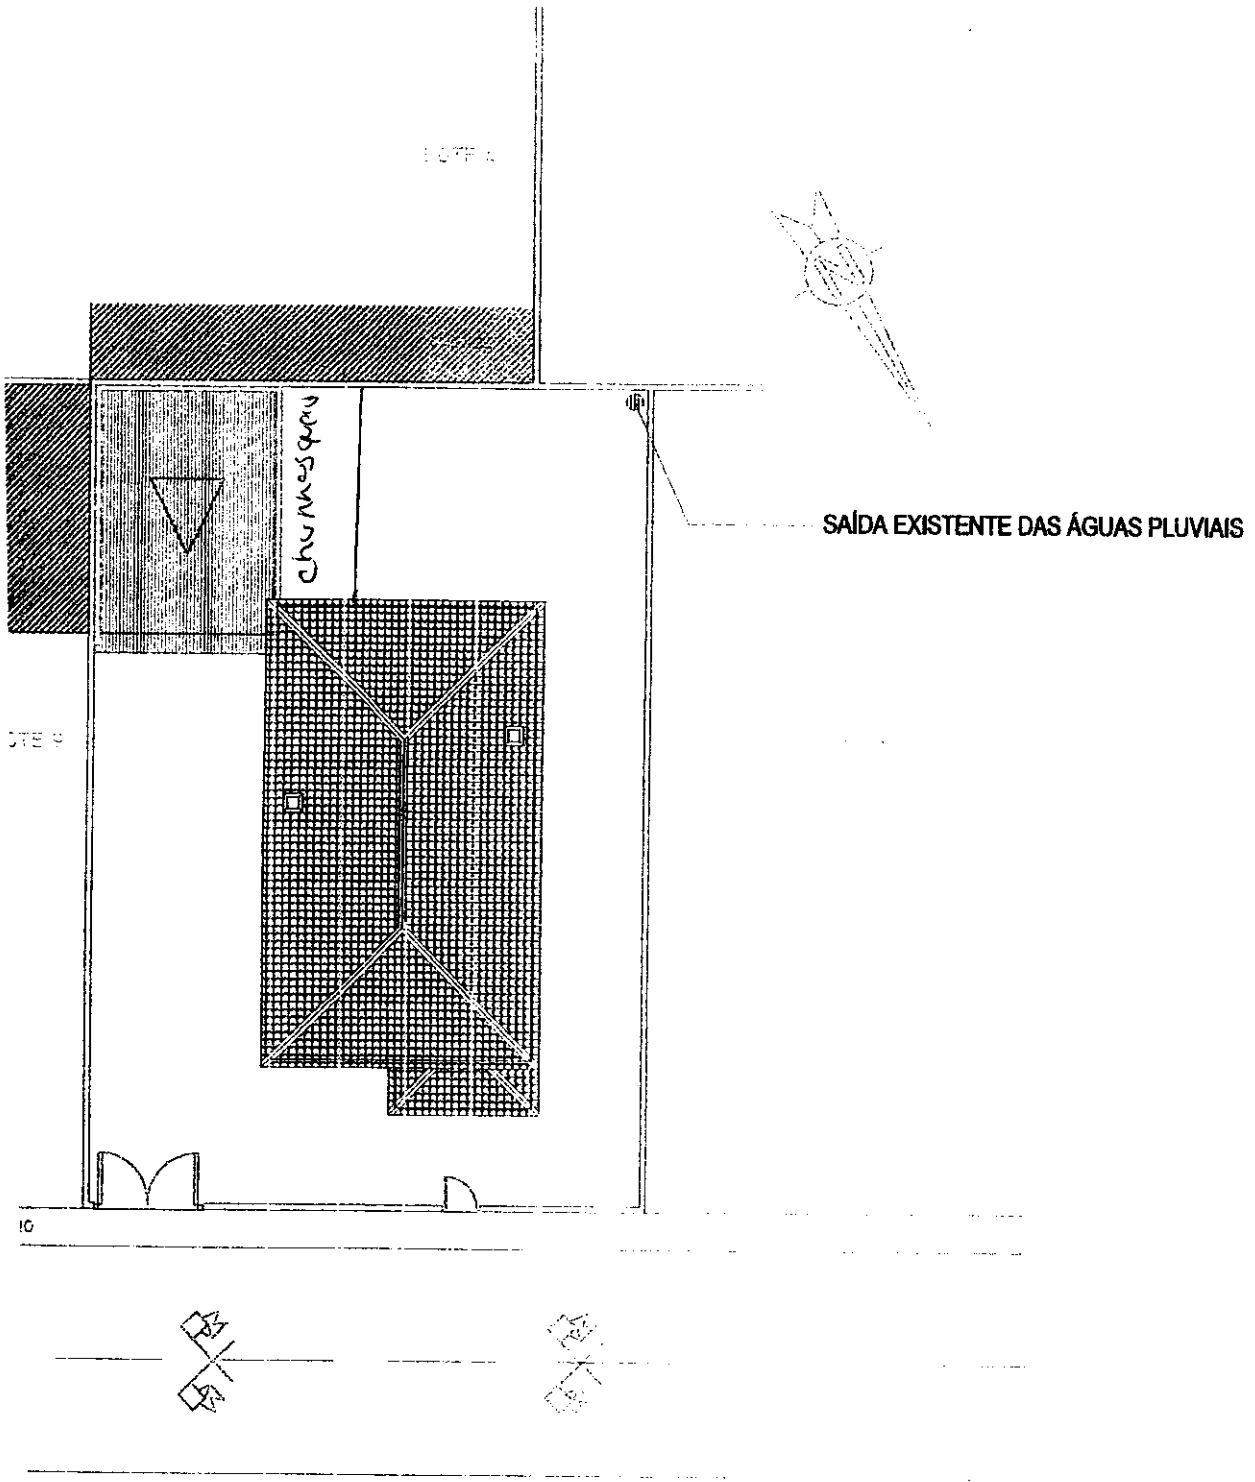

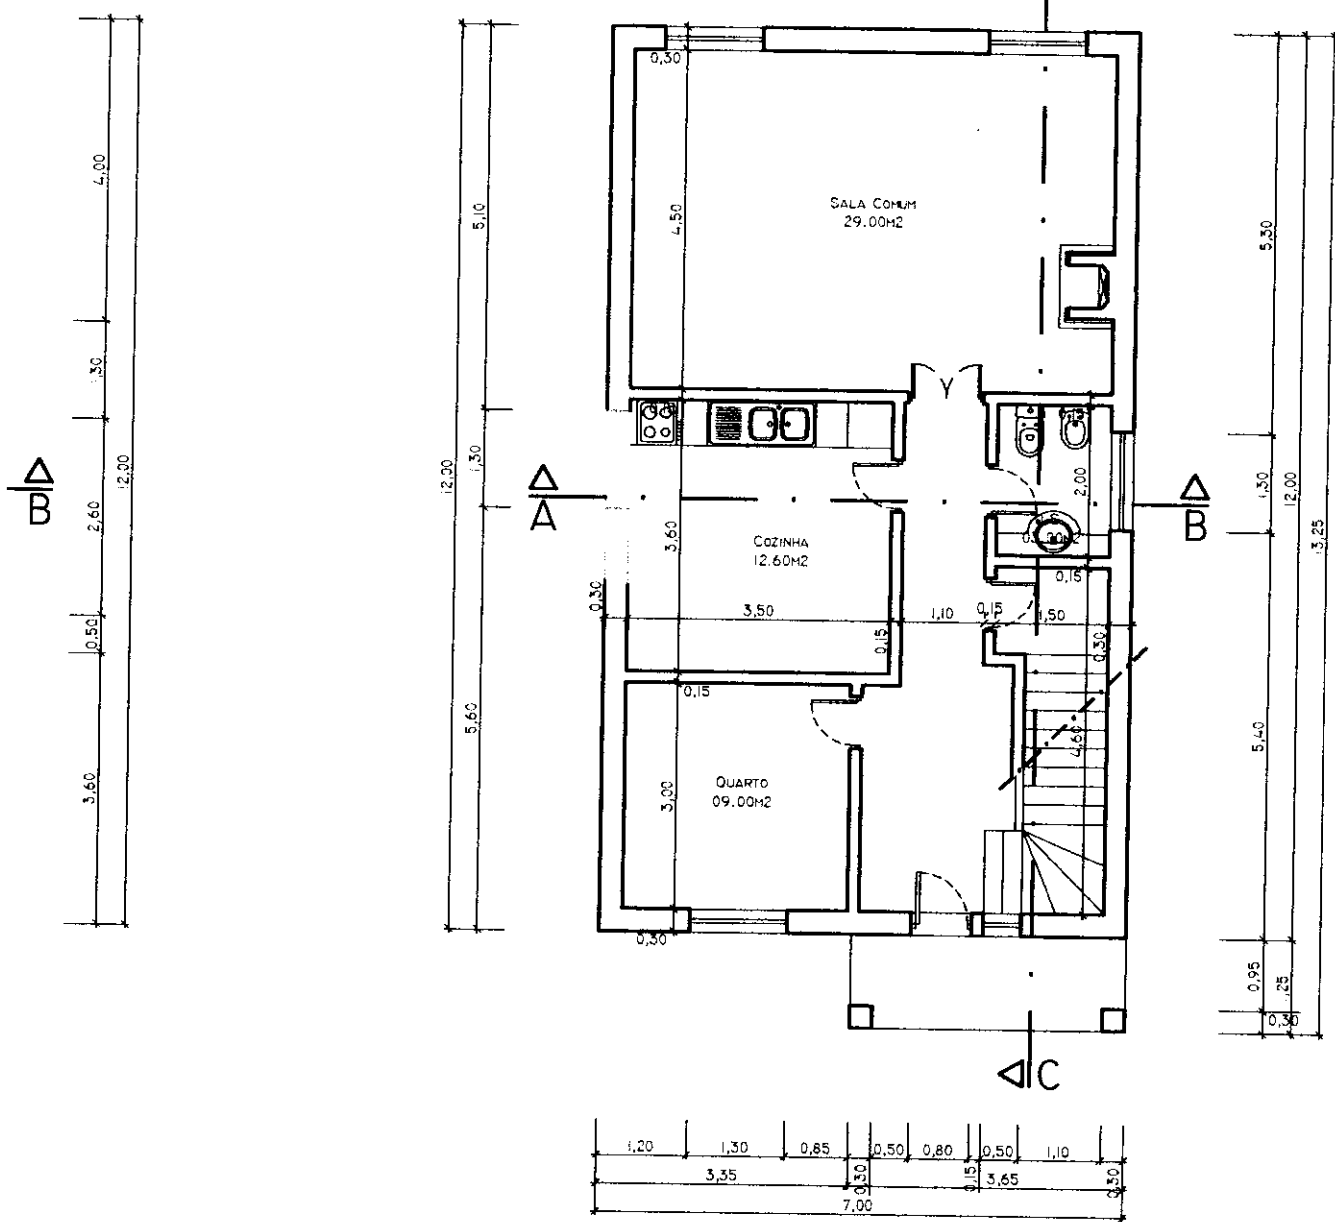

PLANTA R/C

PROYECTO DE
ARQUITECTURA
01/10/2000

PLANTA CAVE

