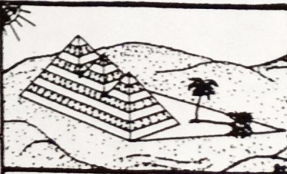
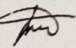
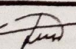


## ÁREA DOS COMPARTIMENTOS

①	Garagem/Arrumos	71.20m <sup>2</sup>
②	W.c.	2.50m
③	Terraço	5.25m <sup>2</sup>
④	Casa de banho	7.40m <sup>2</sup>
⑤	Quarto	13.50m <sup>2</sup>
⑥	Varanda	12.70m <sup>2</sup>
⑦	Circulação interior	8.00m <sup>2</sup>
⑧	Quarto	12.70m <sup>2</sup>
⑨	Quarto	14.25m <sup>2</sup>


## LEGENDA DE ACABAMENTOS

- ① Cobertura em telha cerâmica de côr natural (igual ao existente)
- ② Reboco liso pintado de côr creme (igual ao existente)
- ③ Caixilharias em madeira exótica (igual ao existente)
- ④ Soco em pedra mármore aparelhada (igual ao existente)
- a Algeróz
- b Tubo de queda
- c Guarda em alvenaria de tijolo com 1.50m

SECTOR: ARQ.	GERTRUDES DA CONCEIÇÃO FERNANDES	
ESCALA:	SEIXAL - ERICEIRA	
DATA: FEVEREIRO 96	AMPLIAÇÃO DE MORADIA	Luciano S. O. Rodrigues R. 1º Dezembro n.º 20-3º 2640 Mafra Tel. 061-51578
DESENHO: 		
VERIFICOU: 	O TÉCNICO Nº.1398	2



PLANTA DO PISO 0


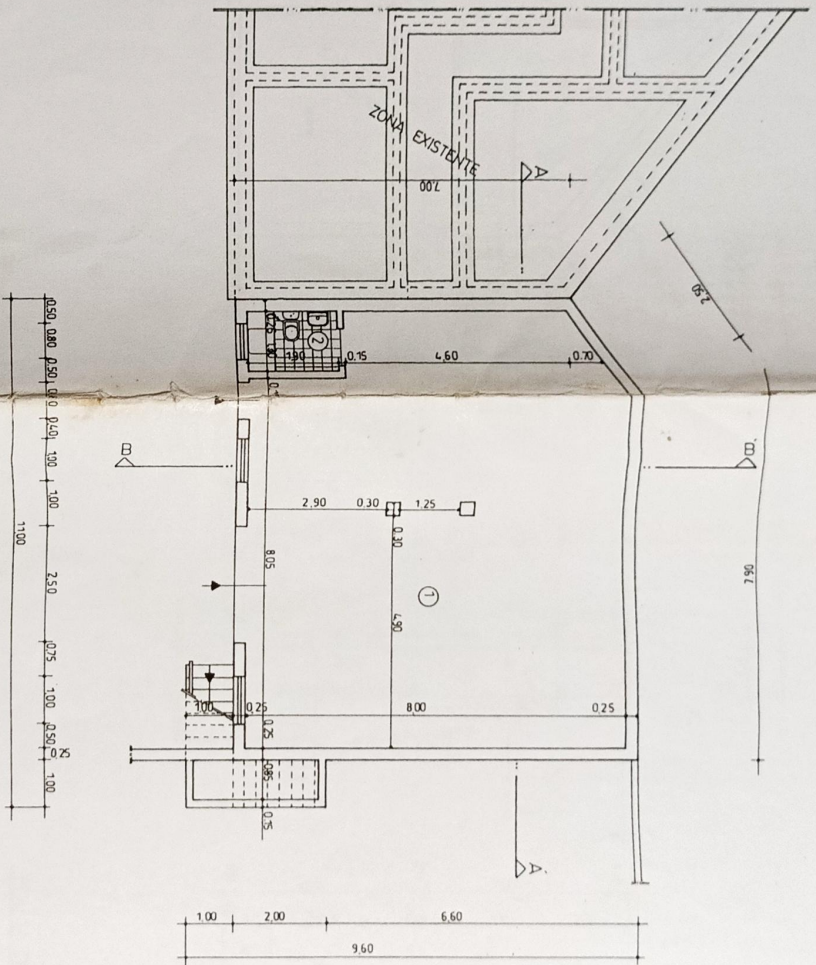


SECTOR: ARQ.	GERTRUDES DA CONCEIÇÃO FERNANDES
ESCALA: 1:100	SEIXAL - ERICEIRA
DATA: FEVEREIRO 96	AMPLIAÇÃO DE MORADIA
DESENHOU: <i>[Signature]</i>	
VERIFICOU: <i>[Signature]</i>	
	O TÉCNICO Nº. 1398



Luciano S. O. Rodrigues  
R. 1º Dezembro nº 26 - 3º  
2641 Matra  
Tel. 061-51578



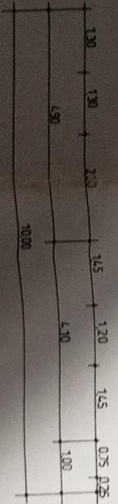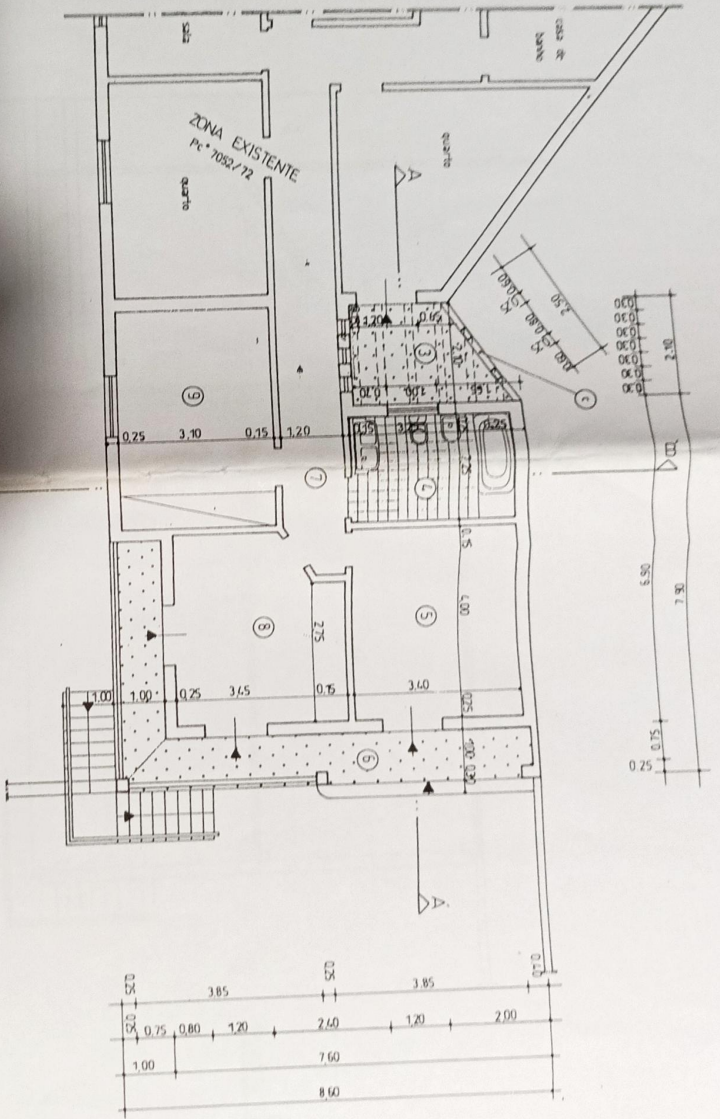


PLANTA DO PISO 1

SECTOR ANO.	GERTRUDES DA CONCEIÇÃO FERNANDES
ESCALA: 1/100	SEIXAL - ERICEIRA
DATA: FEVEREIRO 94	AMPLIAÇÃO DE MORADIA
DESENHADA: <i>[Signature]</i>	
VERIFICADA: <i>[Signature]</i>	
O TÉCNICO Nº. 1398	

Luciano S. O. Rodrigues  
 R. 1.º Dezembro nº 20-  
 264.0 Matra  
 Tel. 061-515718



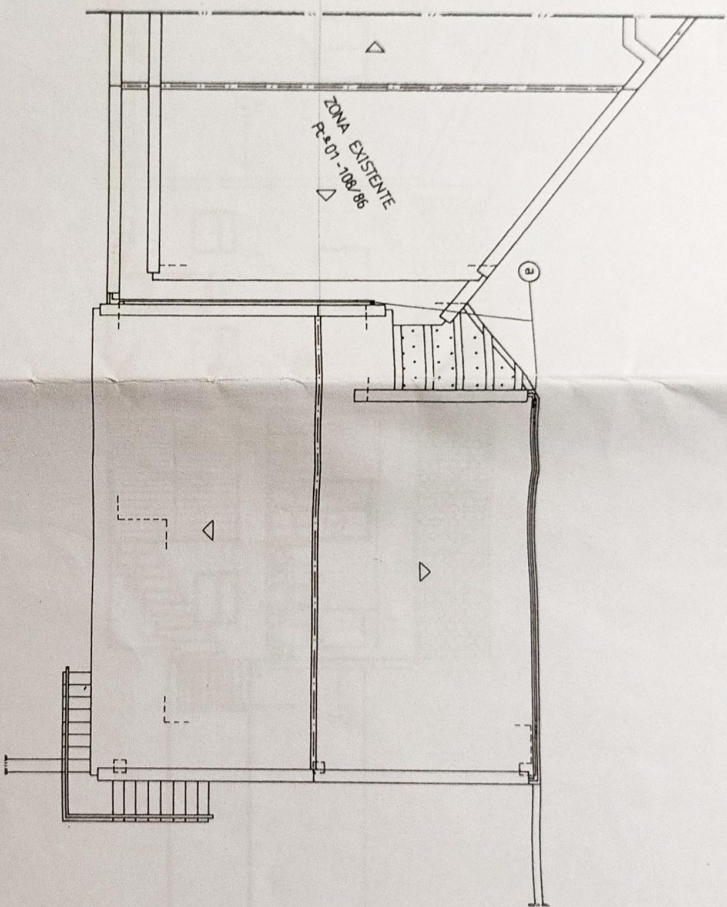


PLANTA DA COBERTURA

SECTOR: ARQ.	GERTRUIDES DA CONCEIÇÃO FERNANDES
ESCALA: 1/100	SEIXAL - ERICEIRA
DATA: FEVEREIRO 86	AMPLIAÇÃO DE MORADIA
DESENHO: <i>[Signature]</i>	
VERIFICAÇÃO: <i>[Signature]</i>	
	O TÉCNICO Nº 1398



Luciano S. O. Rodrigues  
 R. 1º Dezembro nº 26-3º  
 2640 Matra  
 Tel. 063-55578



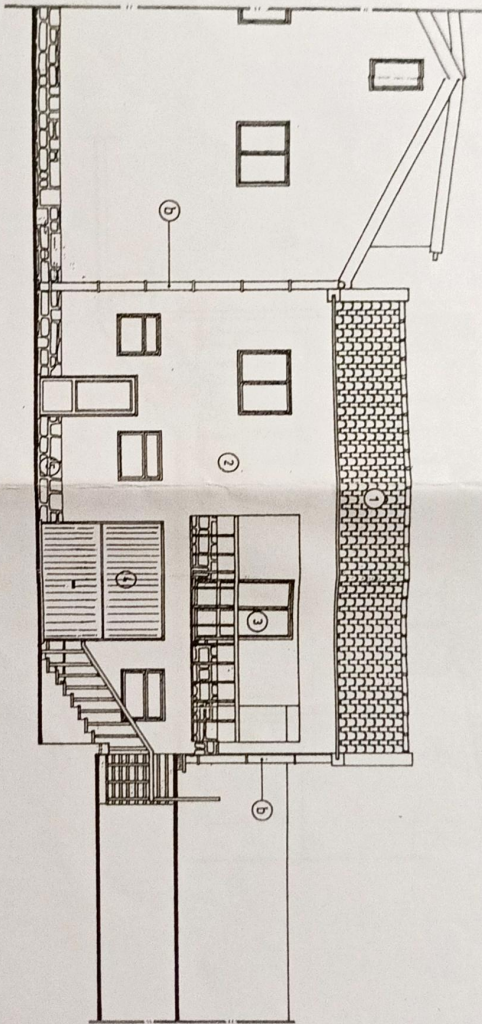

ALCADO POENTE


SECTOR: ARQ.	GERTRUDES DA CONCEIÇÃO FERMANDES
ESCALA: 1/100	SEIXAL - ERICEIRA
DATA: FEVEREIRO 96	AMPLIAÇÃO DE MORADIA
DESENHISTA:	
VERIFICAÇÃO:	
	0 TÉCNICO Nº 1398




Luchano S. D. Rodrigues  
 R. 4º Dezembro nº 26-3º  
 2510 Mira  
 Tel. 661-5578






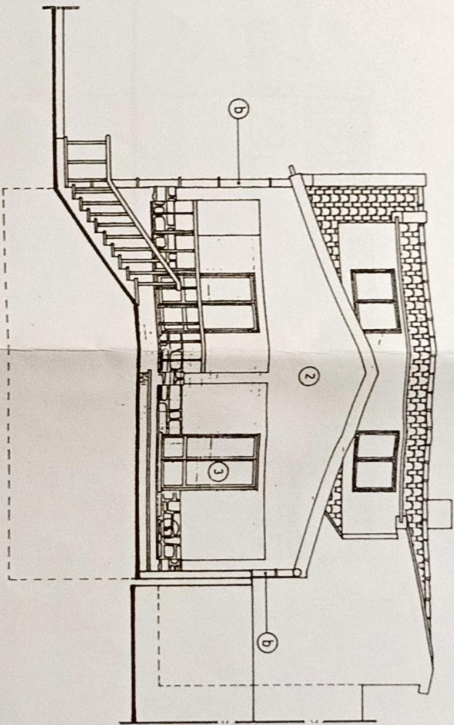


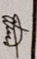
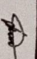
ALCADO SUL

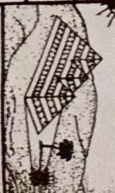SECTOR: ARQ.	GERTRUDES DA CONCEIÇÃO FERNANDES	
ESCALA: 1/100	SEIXAL - ERICEIRA	
DATA: FEVEREIRO 96	AMPLIAÇÃO DE MORADIA	Luciano S. O. Rodrigues R. 1º Dezembro nº 28-3º 2640 Mira Tel. 965-5578
DESINHOU: <i>[Signature]</i>		
VIAGEM: <i>[Signature]</i>	O TÉCNICO Nº 1398	



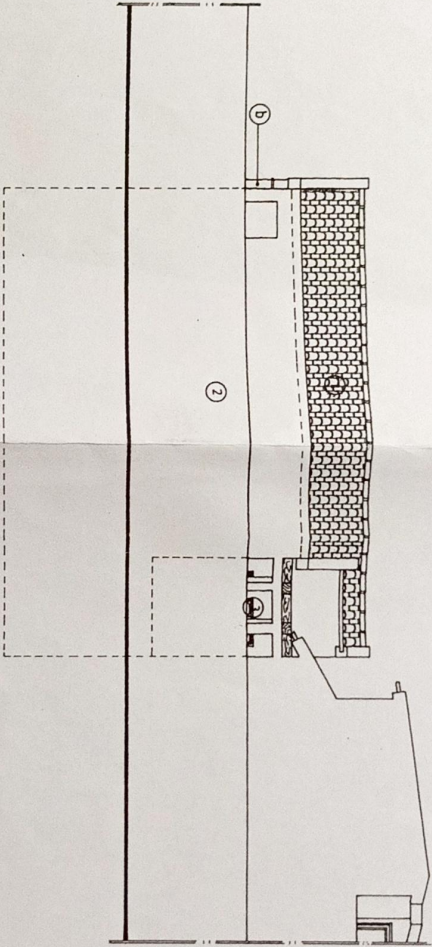


ALCADO NASCENTE


SEÇÃO: ARQ.	GERTRUDES DA CONCEIÇÃO FERNANDES	
ESCALA: 1:100	SEIXAL - ERICEIRA	
DATA: FEVEREIRO 96	AMPLIAÇÃO DE MORADIA	Luciano S. O. Rodrigues R. 1º Dezembro nº 36-3º 2240 Horta Tel. 041-51578
PROJETO: 		
VENICOLA: 	O TÉCNICO Nº 1398	8



PLANTA DO PISO 0

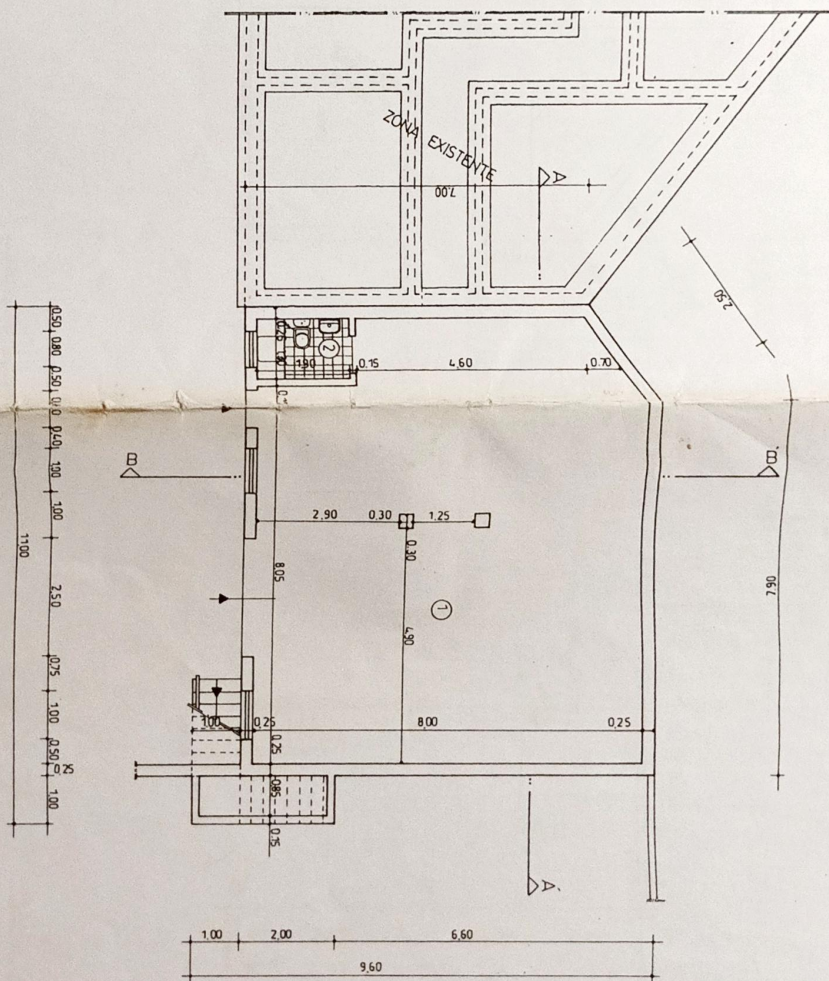


SECTOR ARQ.	GERTRUDES DA CONCEIÇÃO FERNANDES
ESCALA: 1/100	SEIXAL - ERICEIRA
DATA: FEVEREIRO 96	AMPLIAÇÃO DE MORADIA
DESENHOU: <i>[Signature]</i>	
VERIFICOU: <i>[Signature]</i>	
	O TÉCNICO Nº 1398

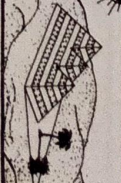

Luciano S. O. Rodrigues  
R. 1º Dezembro nº 26-3º  
266-3 Métra  
Tel. 961-5578



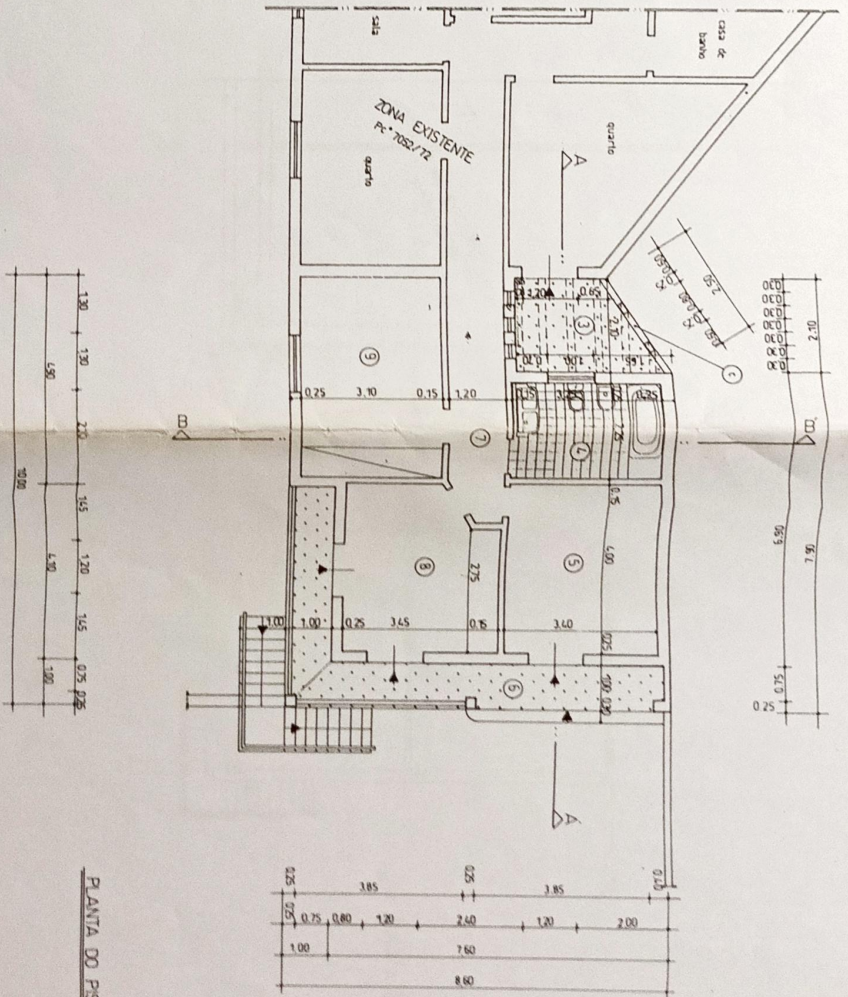

PLANTA DO PISO 1

SECTOR ARQ.	GERTRUDES DA CONCEIÇÃO FERNANDES
ESCALA: 1:100	SEIXAL - ERICEIRA
DATA: FEVEREIRO 96	AMPLIAÇÃO DE MORADIA
DESENHADA:	
VERIFICADA:	
O TÉCNICO Nº 1398	
 Luciano S. O. Rodrigues R. 1º Dezembro nº 28-3º 2545 Madra Tel. 961-55718	






## ÁREA DOS COMPARTIMENTOS

①	Garagem/Arrumos	71.20m <sup>2</sup>
②	W.c.	2.50m
③	Terraço	5.25m <sup>2</sup>
④	Casa de banho	7.40m <sup>2</sup>
⑤	Quarto	13.50m <sup>2</sup>
⑥	Varanda	12.70m <sup>2</sup>
⑦	Circulação interior	8.00m <sup>2</sup>
⑧	Quarto	12.70m <sup>2</sup>
⑨	Quarto	14.25m <sup>2</sup>

## LEGENDA DE ACABAMENTOS

- ① Cobertura em telha cerâmica de côr natural (igual ao existente)
- ② Reboco liso pintado de côr creme (igual ao existente)
- ③ Caixilharias em madeira exótica (igual ao existente)
- ④ Soco em pedra mármore aparelhada (igual ao existente)
- a Algeróz
- b Tubo de queda
- c Guarda em alvenaria de tijolo com 1.50m

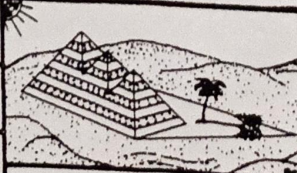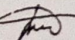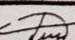SECTOR: ARQ.	GERTRUDES DA CONCEIÇÃO FERNANDES	
ESCALA:	SEIXAL - ERICEIRA	
DATA: FEVEREIRO 96	AMPLIAÇÃO DE MORADIA	
DESENHOU 		
VERIFICOU 	O TÉCNICO Nº.1398	Luciano S. O. Rodrigues R. 1º Dezembro nº.20-3º 2640 Mafra Tel. 061-51578