



PLANTA DO PISO 0

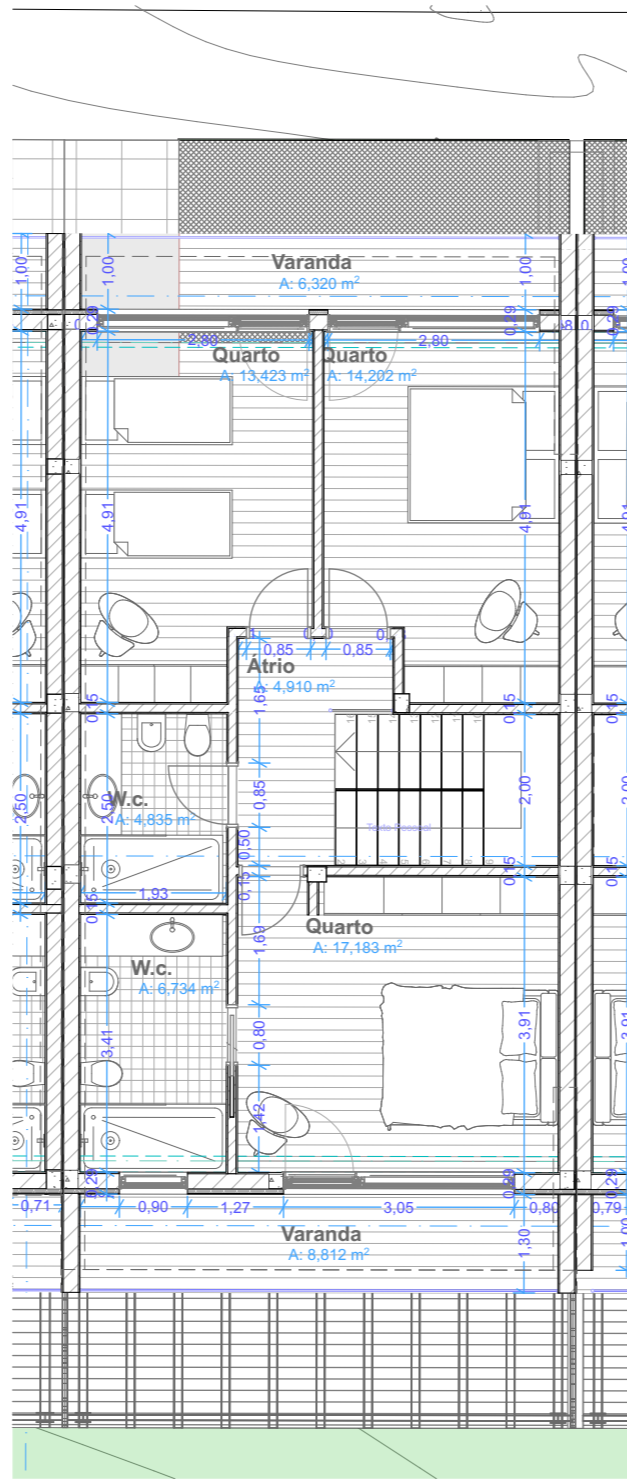


PLANTA DO PISO 1

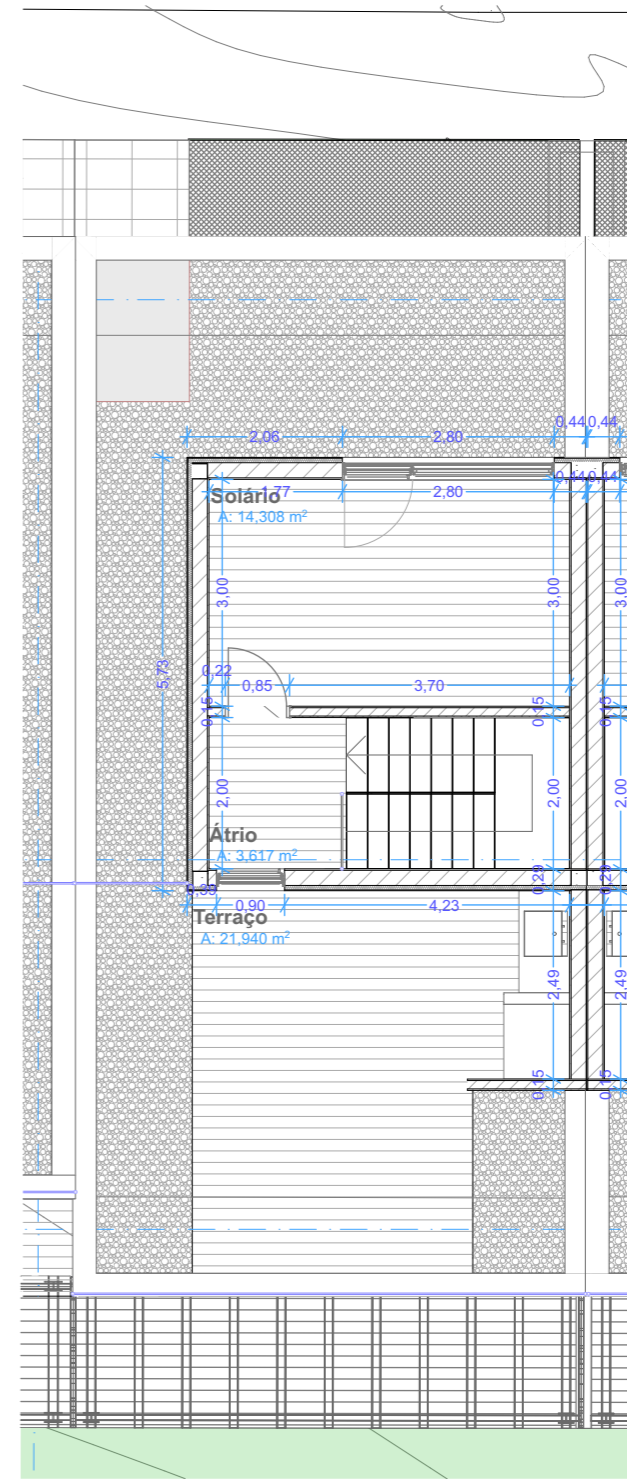

PLANTA DE RECUADO

Áreas Habitáveis				Áreas Não Habitáveis			ÁREAS BRUTA DE CONSTRUÇÃO		
Número	Nome	Categoria	Área	Número	Nome	Categoria	Área	Piso	Área
01	Átrio	ÁREAS HABITÁVEIS	9,79	04	Garagem	ÁREAS NÃO HABITÁVEIS	27,40	PLANTA DO PISO 0	87,33
02	Cozinha/Sala	ÁREAS HABITÁVEIS	31,50	10	Varanda	ÁREAS NÃO HABITÁVEIS	8,81	PLANTA DO PISO 1	95,20
03	W.c.	ÁREAS HABITÁVEIS	1,48	13	Varanda	ÁREAS NÃO HABITÁVEIS	6,32	PLANTA DE RECUADO	30,37
06	Átrio	ÁREAS HABITÁVEIS	4,91	16	Terraço	ÁREAS NÃO HABITÁVEIS	21,94		212,90 m ²
07	W.c.	ÁREAS HABITÁVEIS	4,84				64,47 m ²		
08	Quarto	ÁREAS HABITÁVEIS	17,18						
09	W.c.	ÁREAS HABITÁVEIS	6,73						
11	Quarto	ÁREAS HABITÁVEIS	14,20						
12	Quarto	ÁREAS HABITÁVEIS	13,42						
14	Átrio	ÁREAS HABITÁVEIS	3,62						
15	Solário	ÁREAS HABITÁVEIS	14,31						
			121,98 m ²						

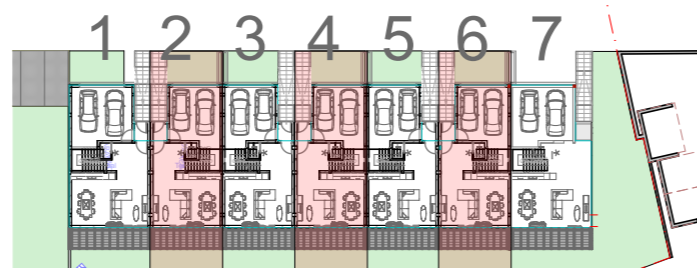


SN - DEsenhos de Obra_04.pln


Jorge Alves
 Jorge Alves - Arquitecto
 Av.S. João de Deus, 6 R/chão
 4910-107 Caminha
 telm.965393046
 e-mail:jorgealves.arq@gmail.com

CLIENTE
EXMO. SR. ANGULOS SUSPENSOS, LDA
 OBRA
 CONSTRUÇÃO DE MORADIAS EM BANDA
 LOCALIZAÇÃO
 Sandia - Vila Praia de Âncora
 DESIGNAÇÃO
PLANTAS DAS CASAS 2 A 6
 Projeto Base

Nº
02
 TÉCNICO
 DATA
 Novembro/2023
 ESCALA
 1:100

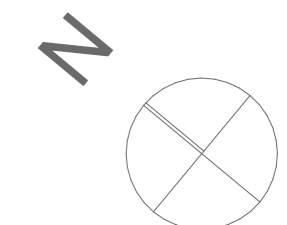

AS CASAS SÃO IMPLANTADAS SIMÉTRICAMENTE CONTUDO IGUAIS NAS SUAS DIMENSÕES.