


THE HILLS

Virtudes - Funchal

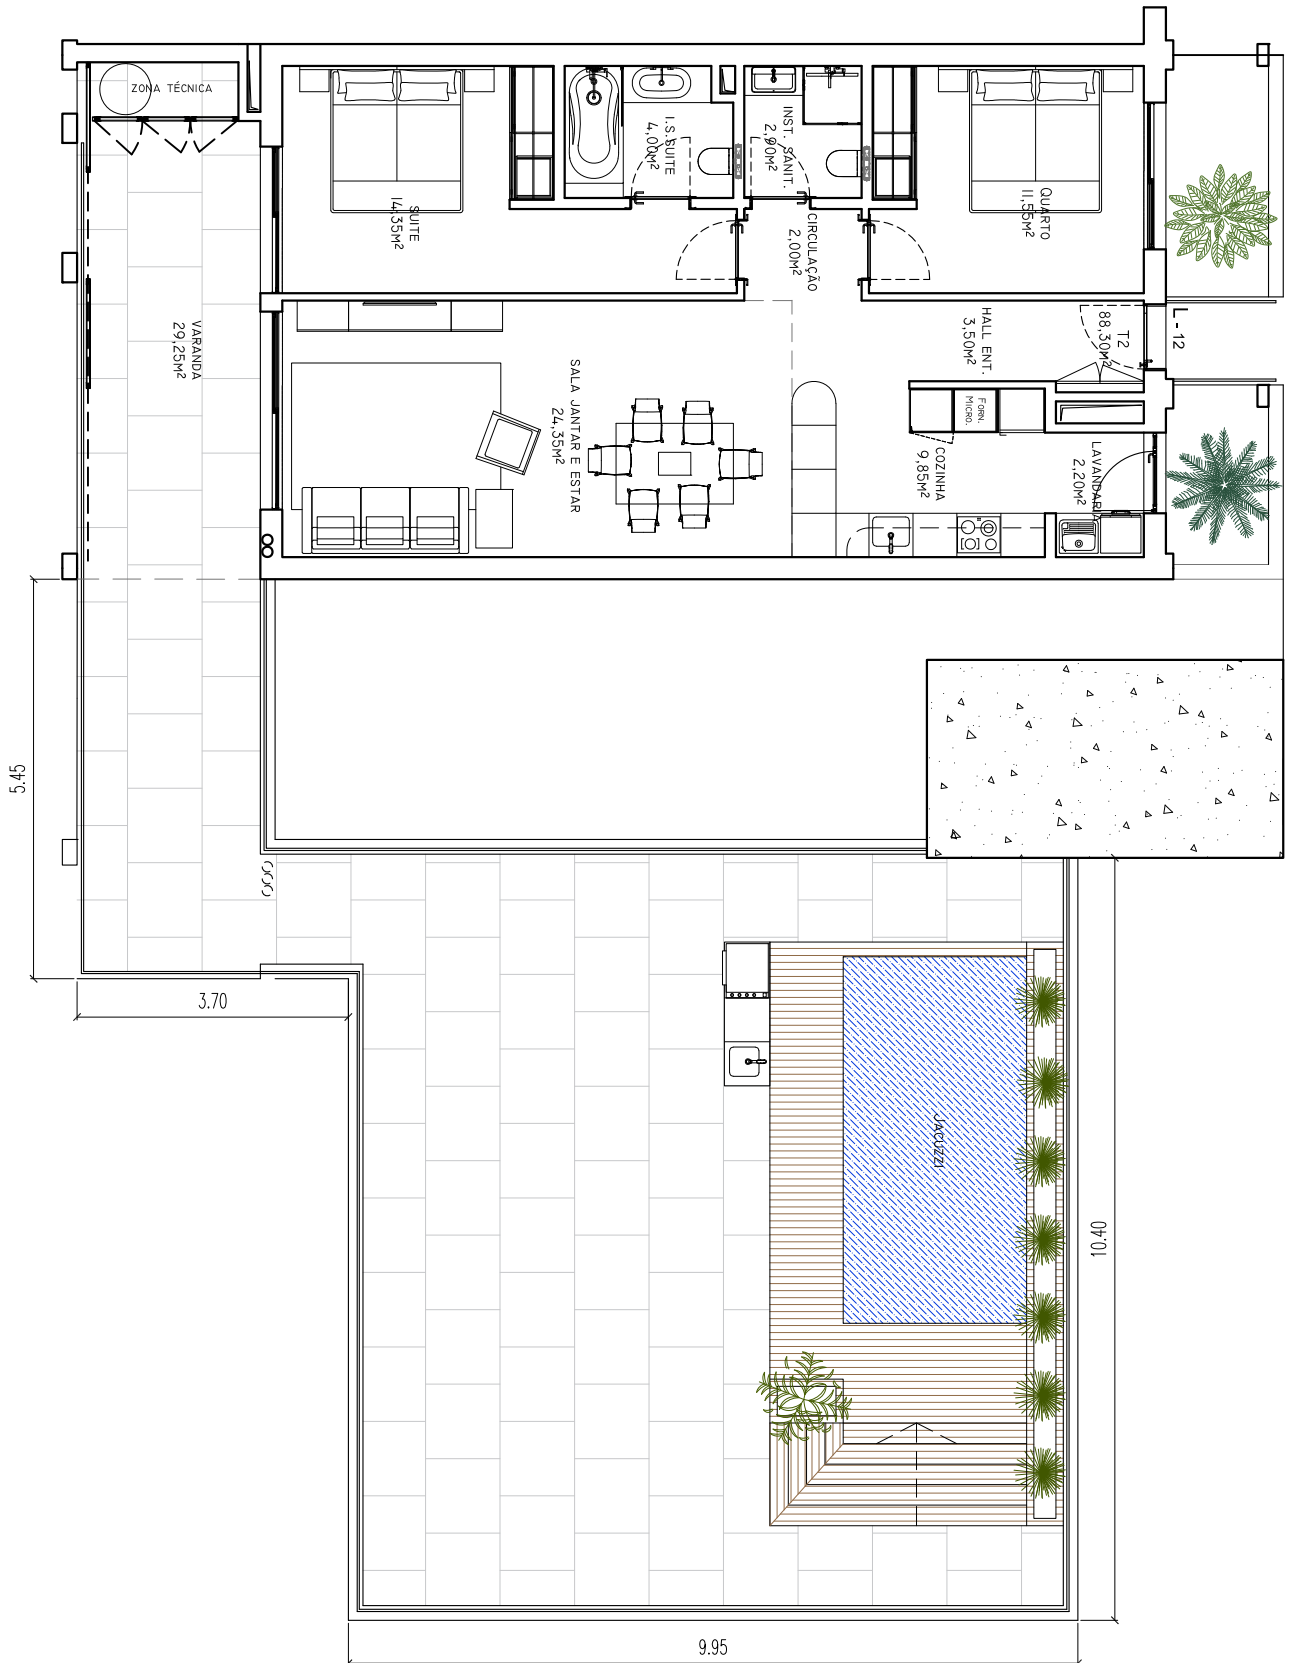

Devido a erro ou omissão, os valores e áreas aqui descritas implicam a confirmação na PH (Propriedade Horizontal) ou Caderneta Predial, sendo estes, os documentos válidos para o efeito.

Localização	Virtudes - Funchal	Bloco -- Bloco	-	T2 Tipologia	Tipo Apartamento
Data	Janeiro 2024				
Escala	1:100				