

centro comercial - projecto

MANUEL DA MOTA - QM DO PARAISO - V. F. XIRA

P I D R I D

ESCALA 1:100


BLOCO - LOTE 50

Arquitecto

Subdelegado de Saúde

Adunção de 20/1/69
154

28/1/69

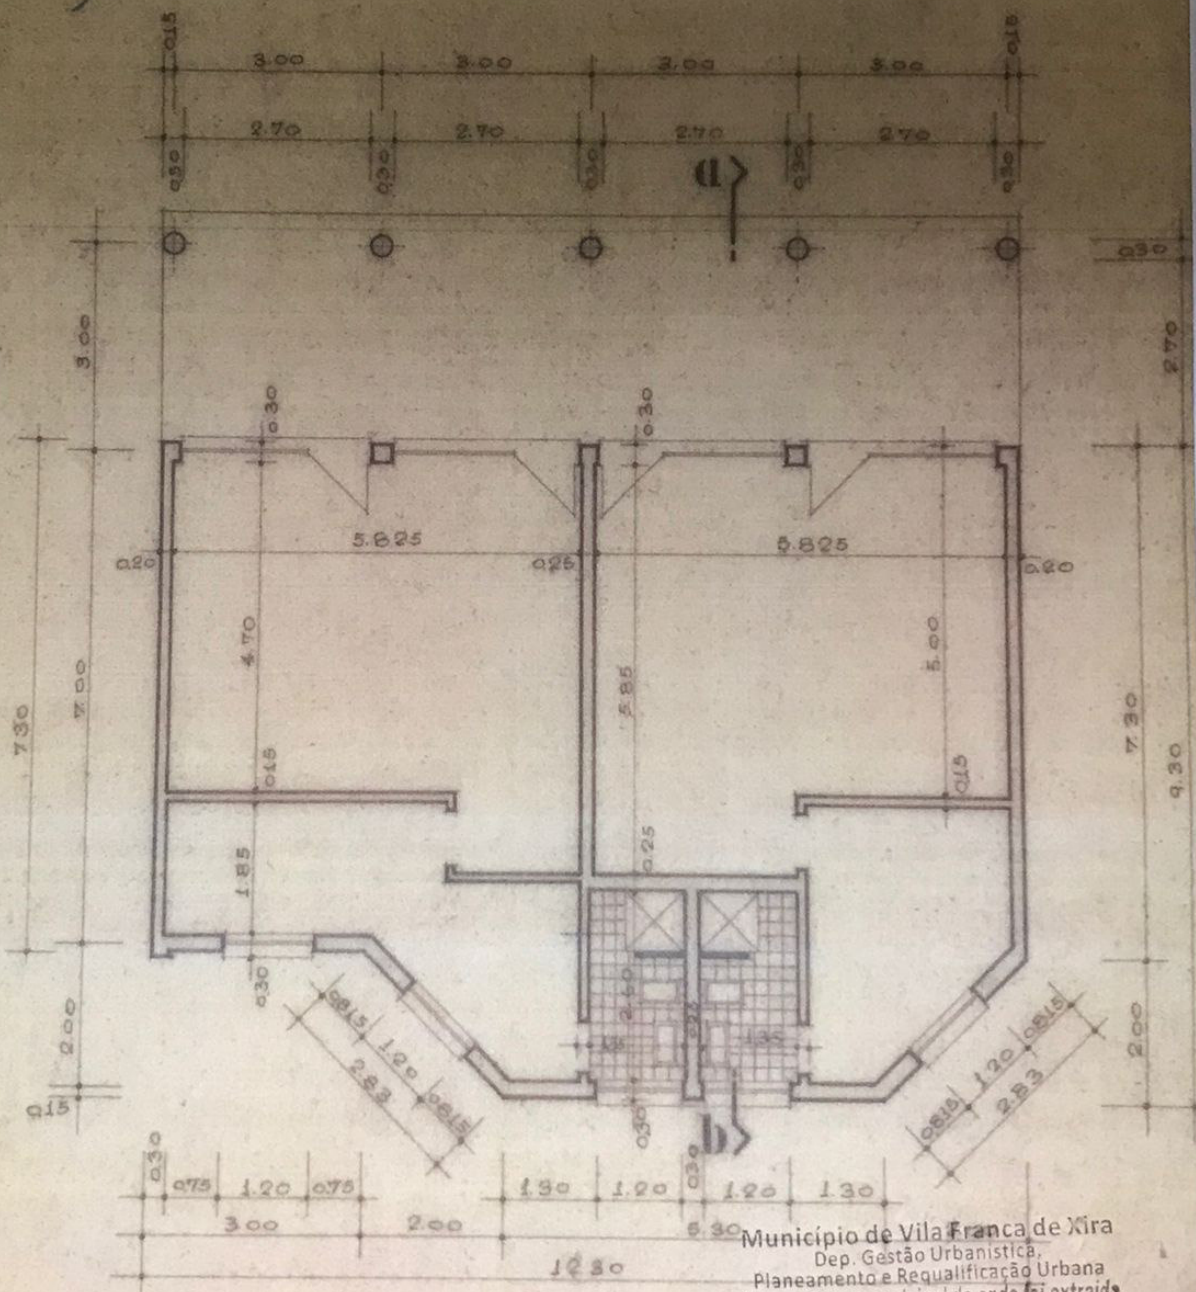

Município de Vila Franca de Xira
Dep. Gestão Urbanística
Planeamento e Requalificação Urbana
Esta conforme o original de onde foi extraída

16 NOV. 2021

Empresário (a)