


Planta do piso 0

B | D

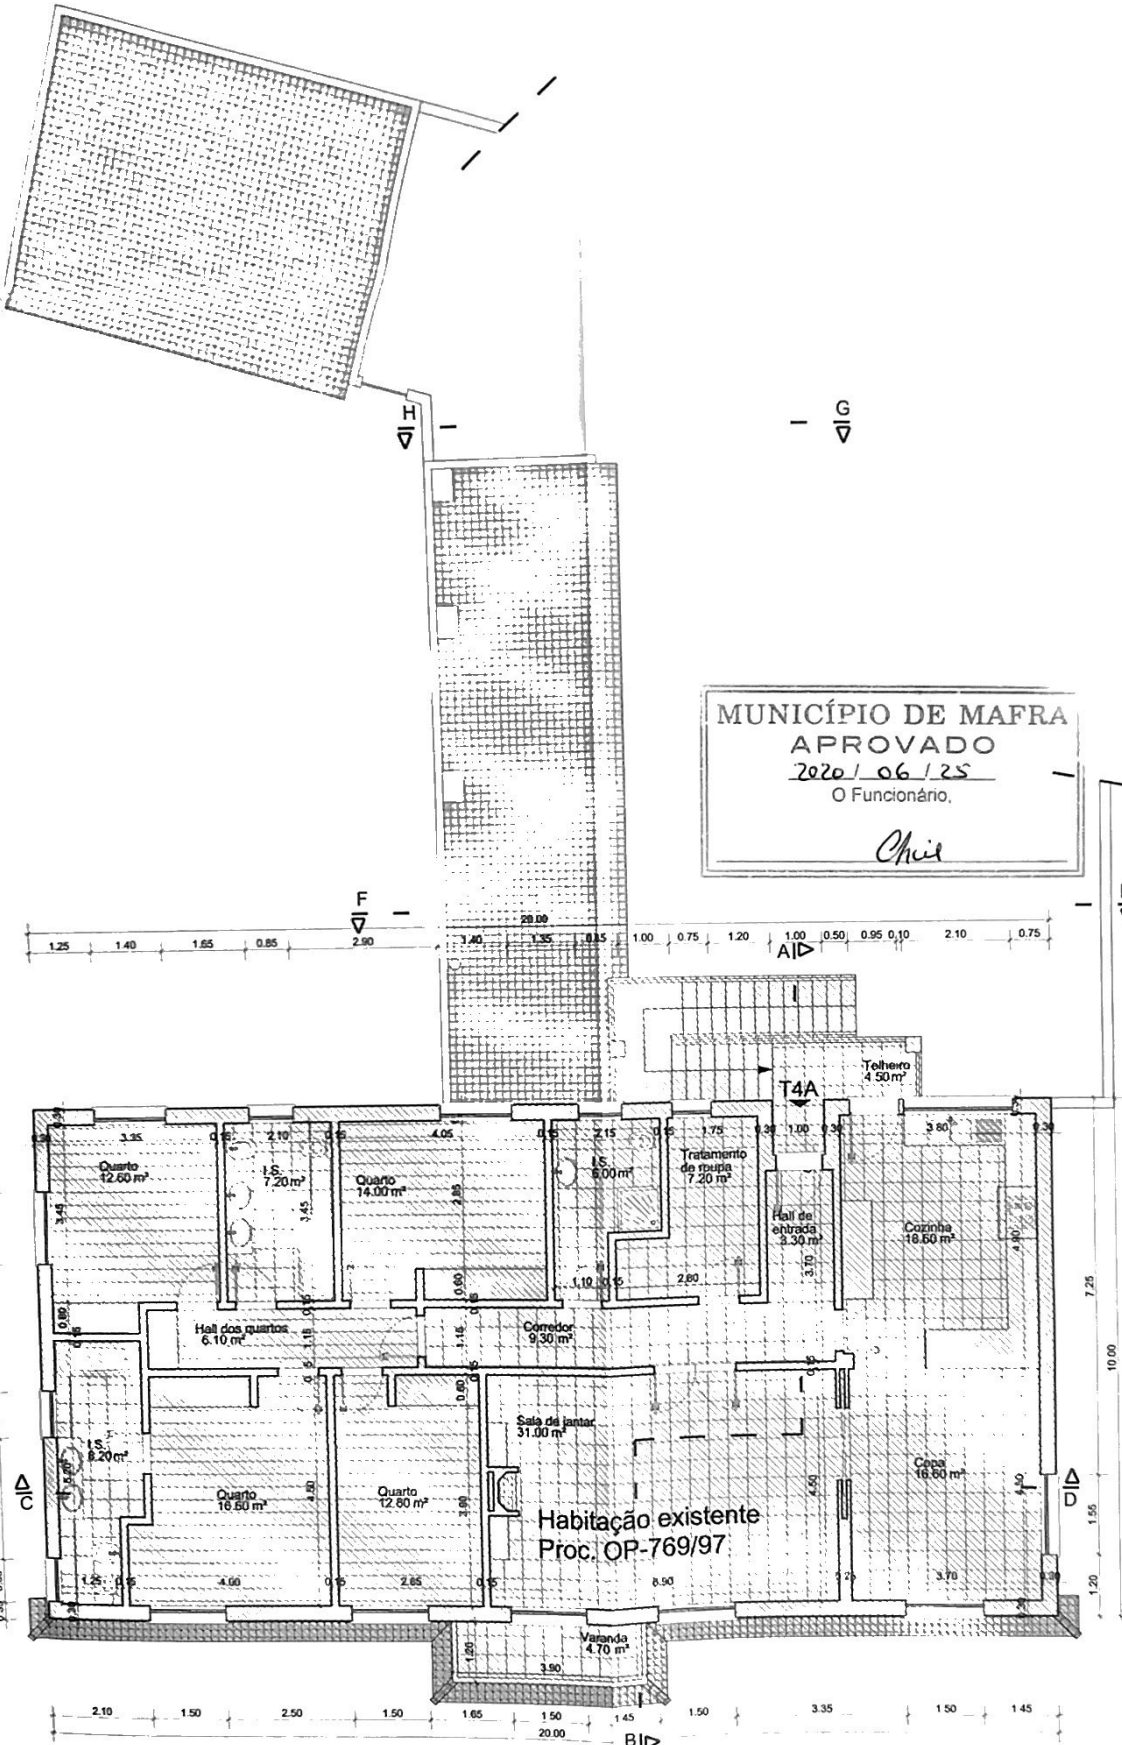

MUNICÍPIO DE MAFRA
 APROVADO
 2020/06/25
 O Funcionário,
Chil

JOAQUIM CARACOL
 Arquitecto

Rua 1º Dezembro nº 9 - Escritório 1 2640 MAFRA
 Telef: 261 812587
 Telemovel 91 7270287

Cliente
 Fernanda Maria Correia Cachouça

Projecto
 Alterações/Legalização de alterações e anexos /
 legalização de mudança de utilização

Pobral Carvoeira Mafra
 Fase

Especialidade
 ARQUITECTURA

Título do Desenho
 PLANTAS

Nº do Processo
 Nº de Registo 002

Escala 1/100
 Data Agosto 2018

ALTERAÇÕES

Planta do piso 1