

JOAQUIM CARACOL  
Arquitecto

Rua 1º Dezembro nº 9 - Escritório 1 2640 MAFRA  
Telef. 261 812687  
Telemovel 91 7270287

Cliente:  
Fernanda Maria Correia Cachouça

Projecto:  
Alterações/ Legalização de alterações e anexos /  
legalização de mudança de utilização

Póbral Carvoeira Mafra  
Fase

Especialidade:  
ARQUITECTURA  
TELAS FINAIS

Título do Desenho  
PLANTAS

Nº. do Processo  
Nº. Desenho

Nº. de Registo  
002

Escala Data  
1/100 Agosto 2018

ALTERAÇÕES



JOAQUIM CARACOL  
Arquitecto

Rua 1º Dezembro nº 9 - Escritório 1 2640 MAFRA  
Telef: 261 812687  
Telemovel 91 7270287  
Cliente  
Fernanda Maria Correia Cachouça

Projecto  
Alterações/Legalização de alterações e anexos /  
legalização de mudança de utilização

Pobral  
Carvoeira Mafra  
Fase


Especialidade  
ARQUITECTURA  
TELAS FINAIS

Título do Desenho  
ALÇADOS


Nº. do Processo \_\_\_\_\_ Nº. Desenho \_\_\_\_\_  
Nº. de Registo \_\_\_\_\_  
Escala 1/100 Data Agosto 2018

004


ALTERAÇÕES

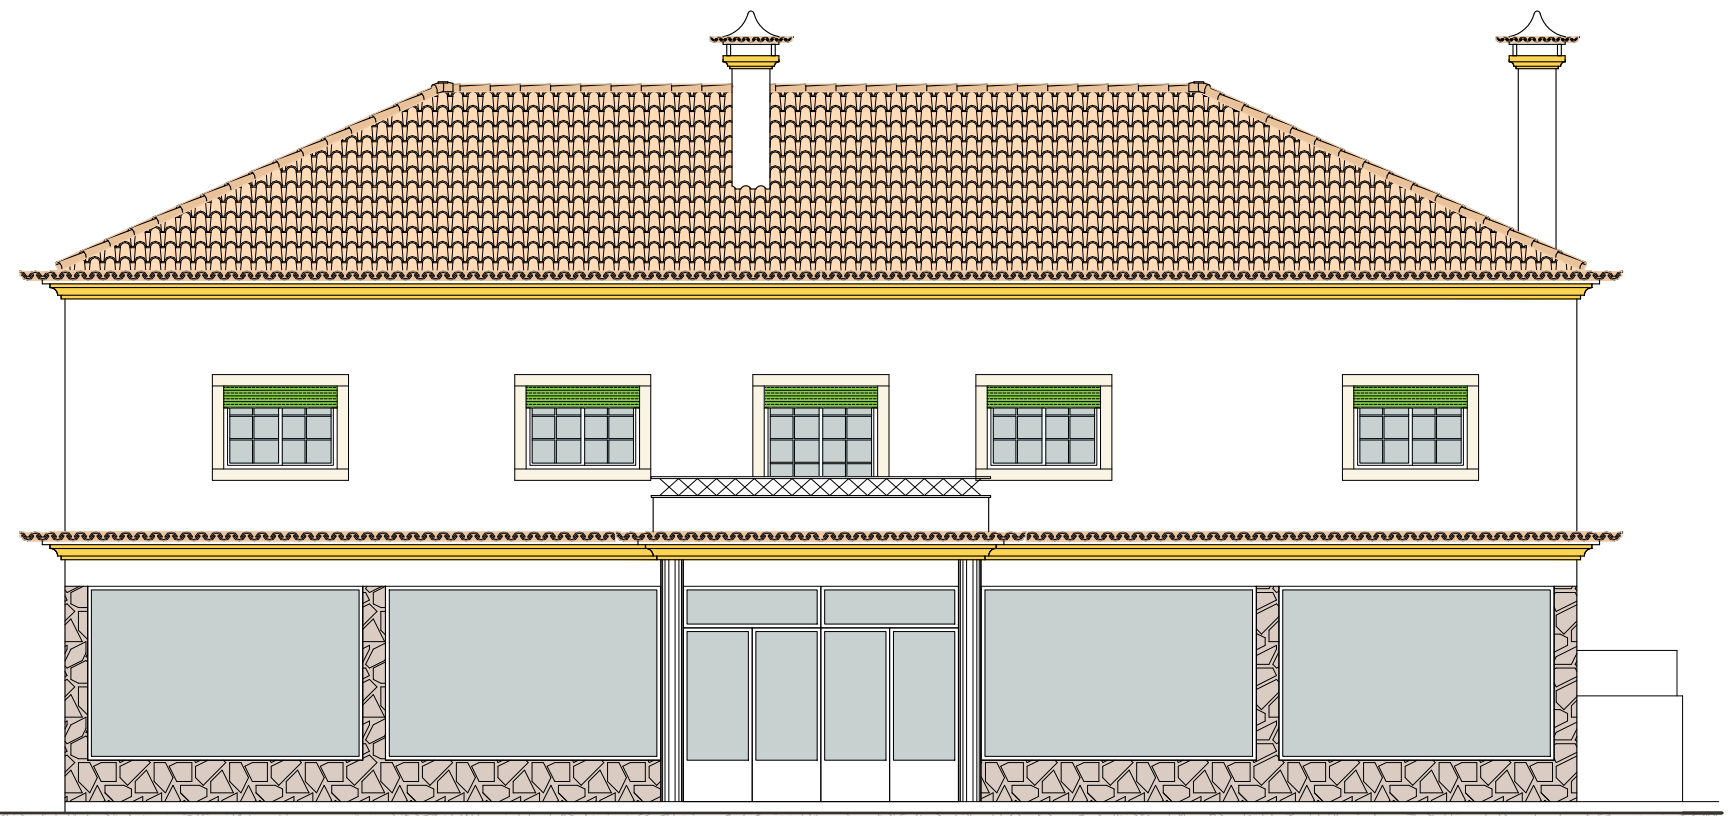


Alçado Nordeste

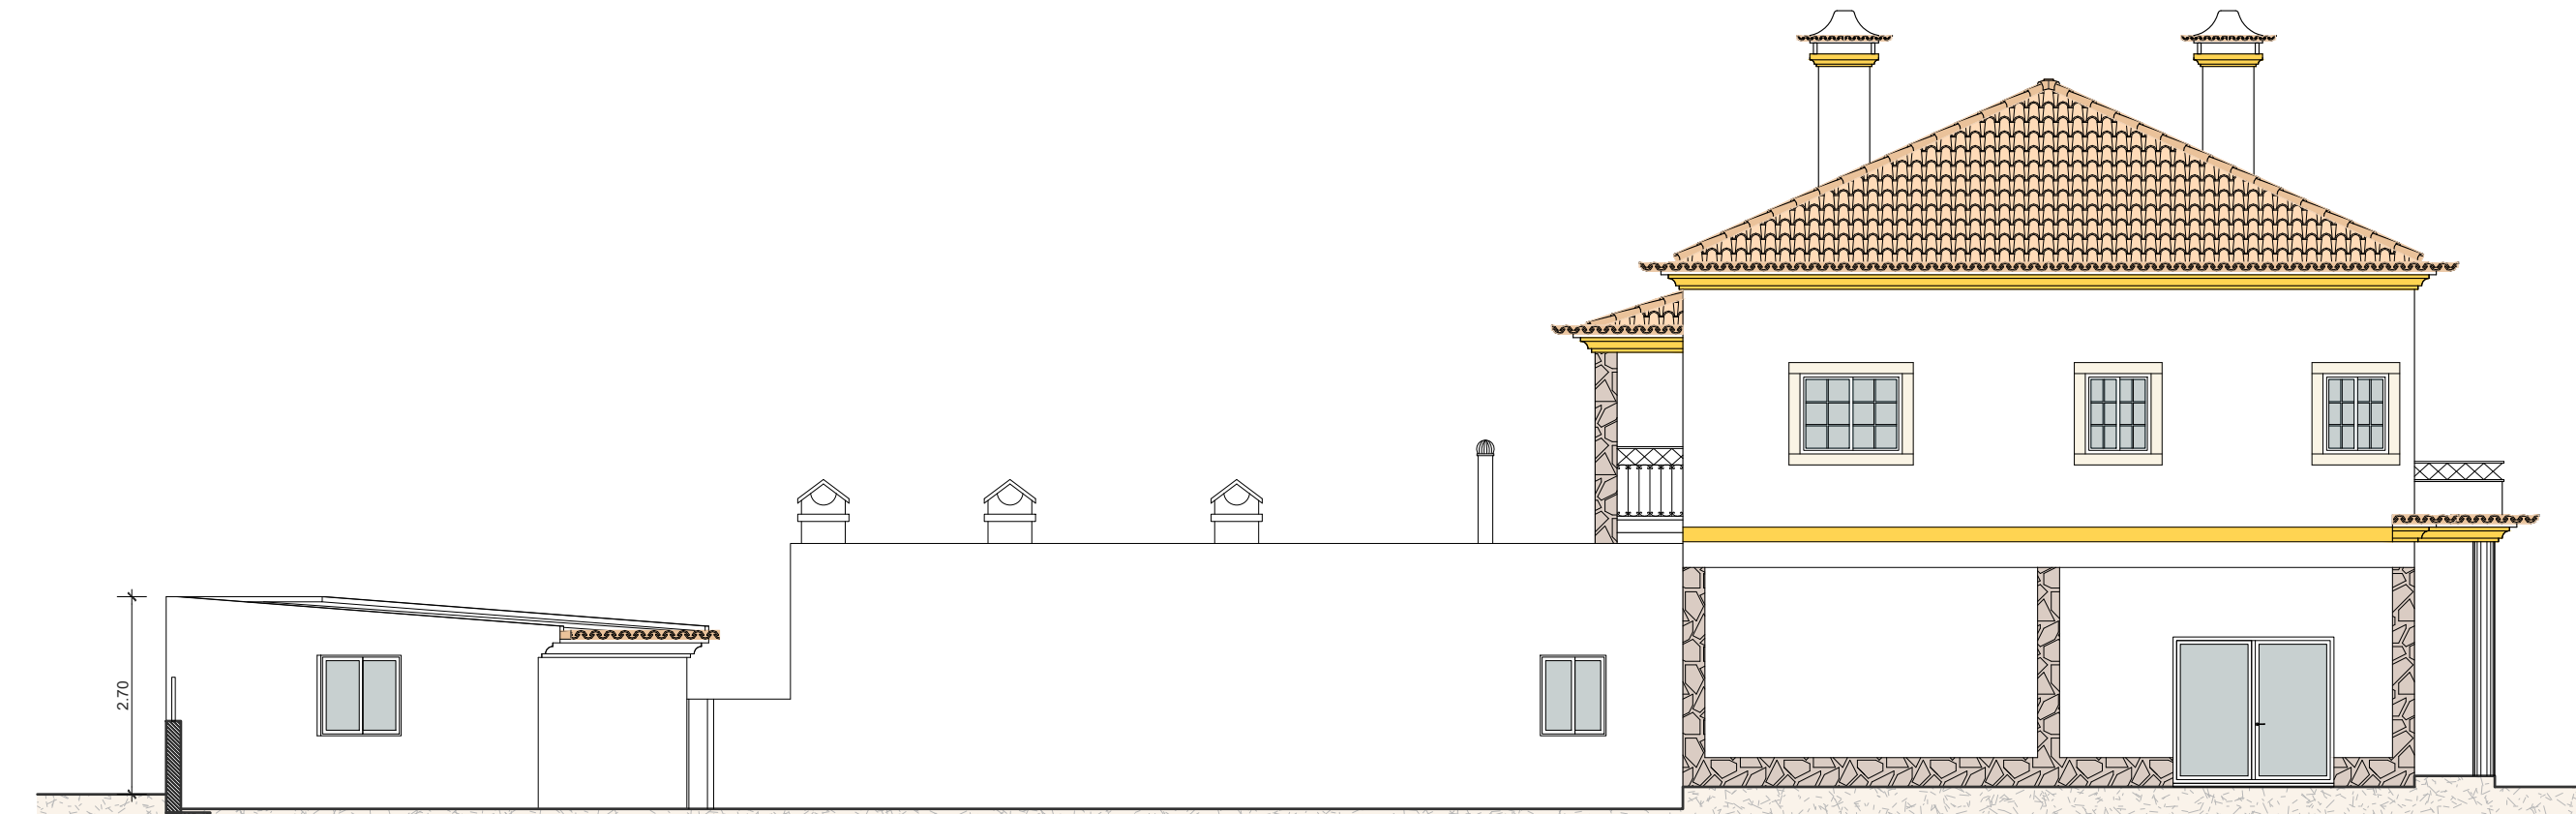


Alçado Sudeste

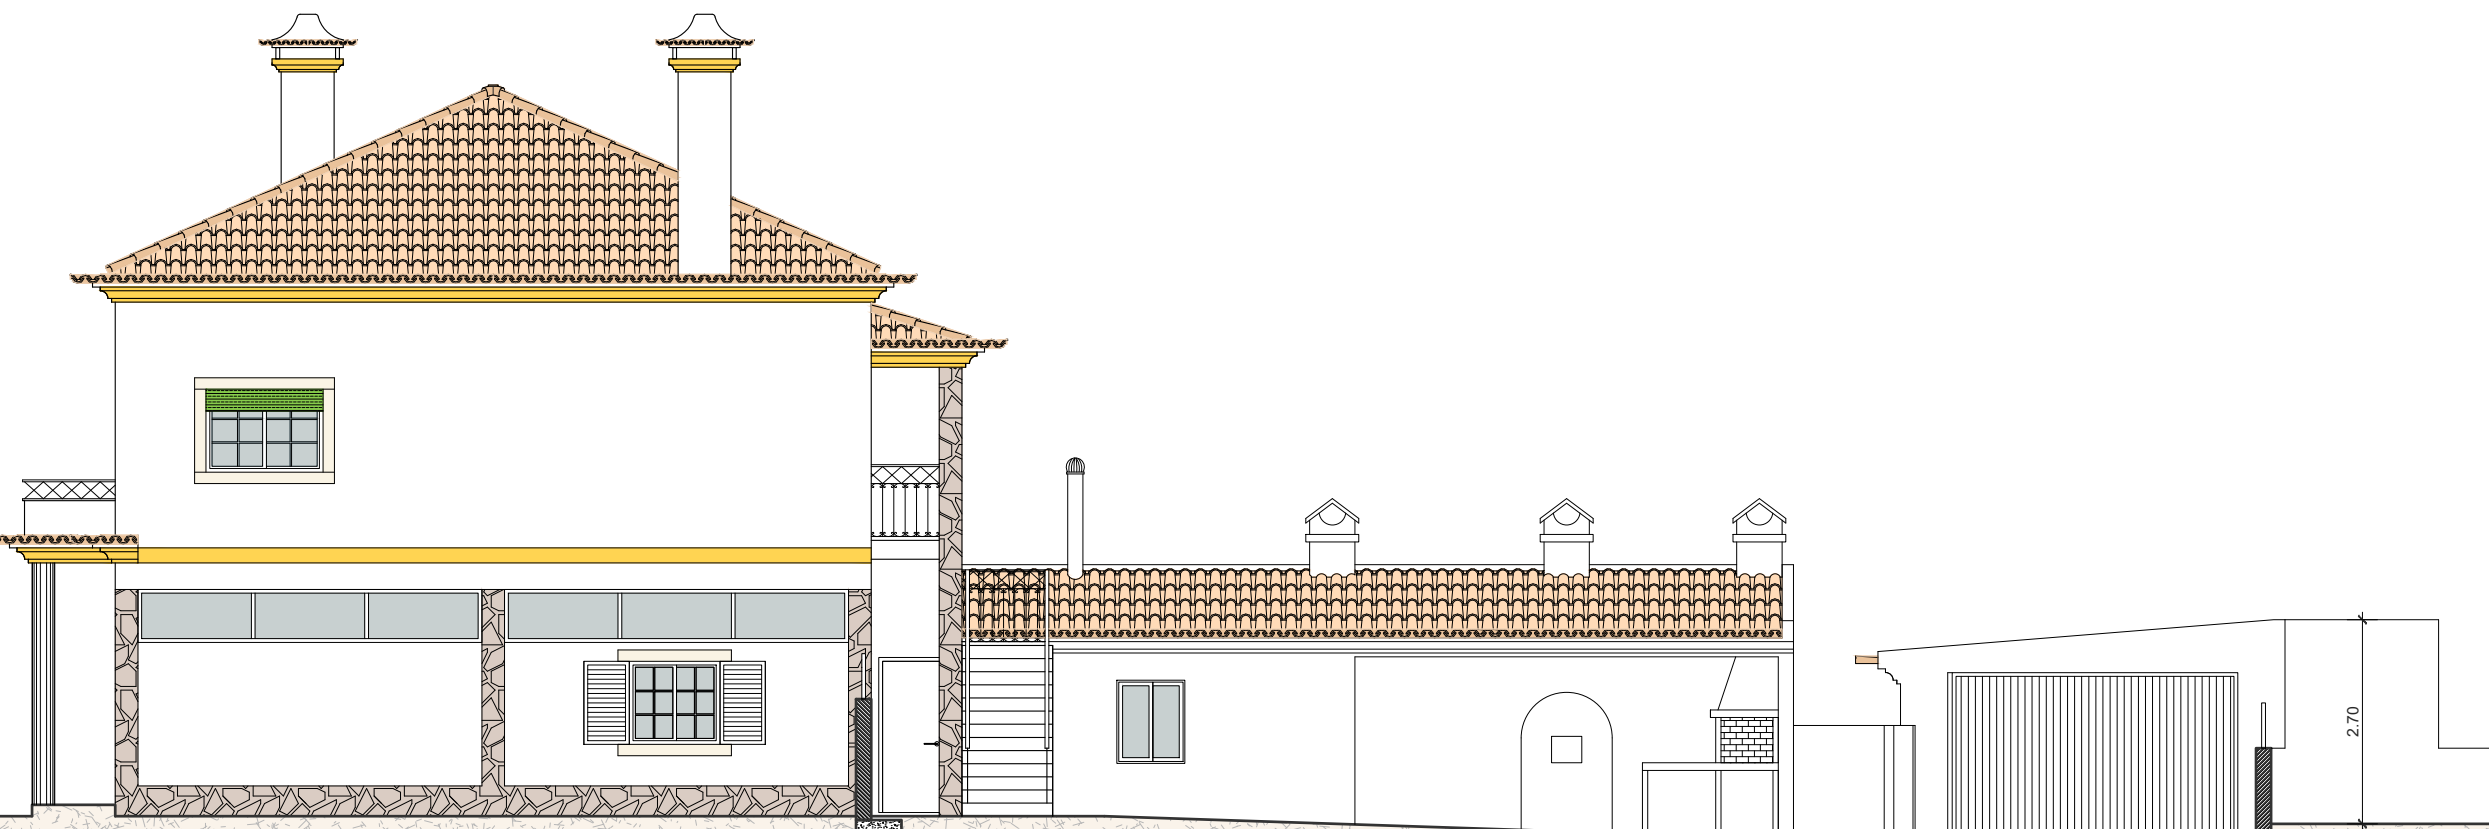


Alçado Noroeste

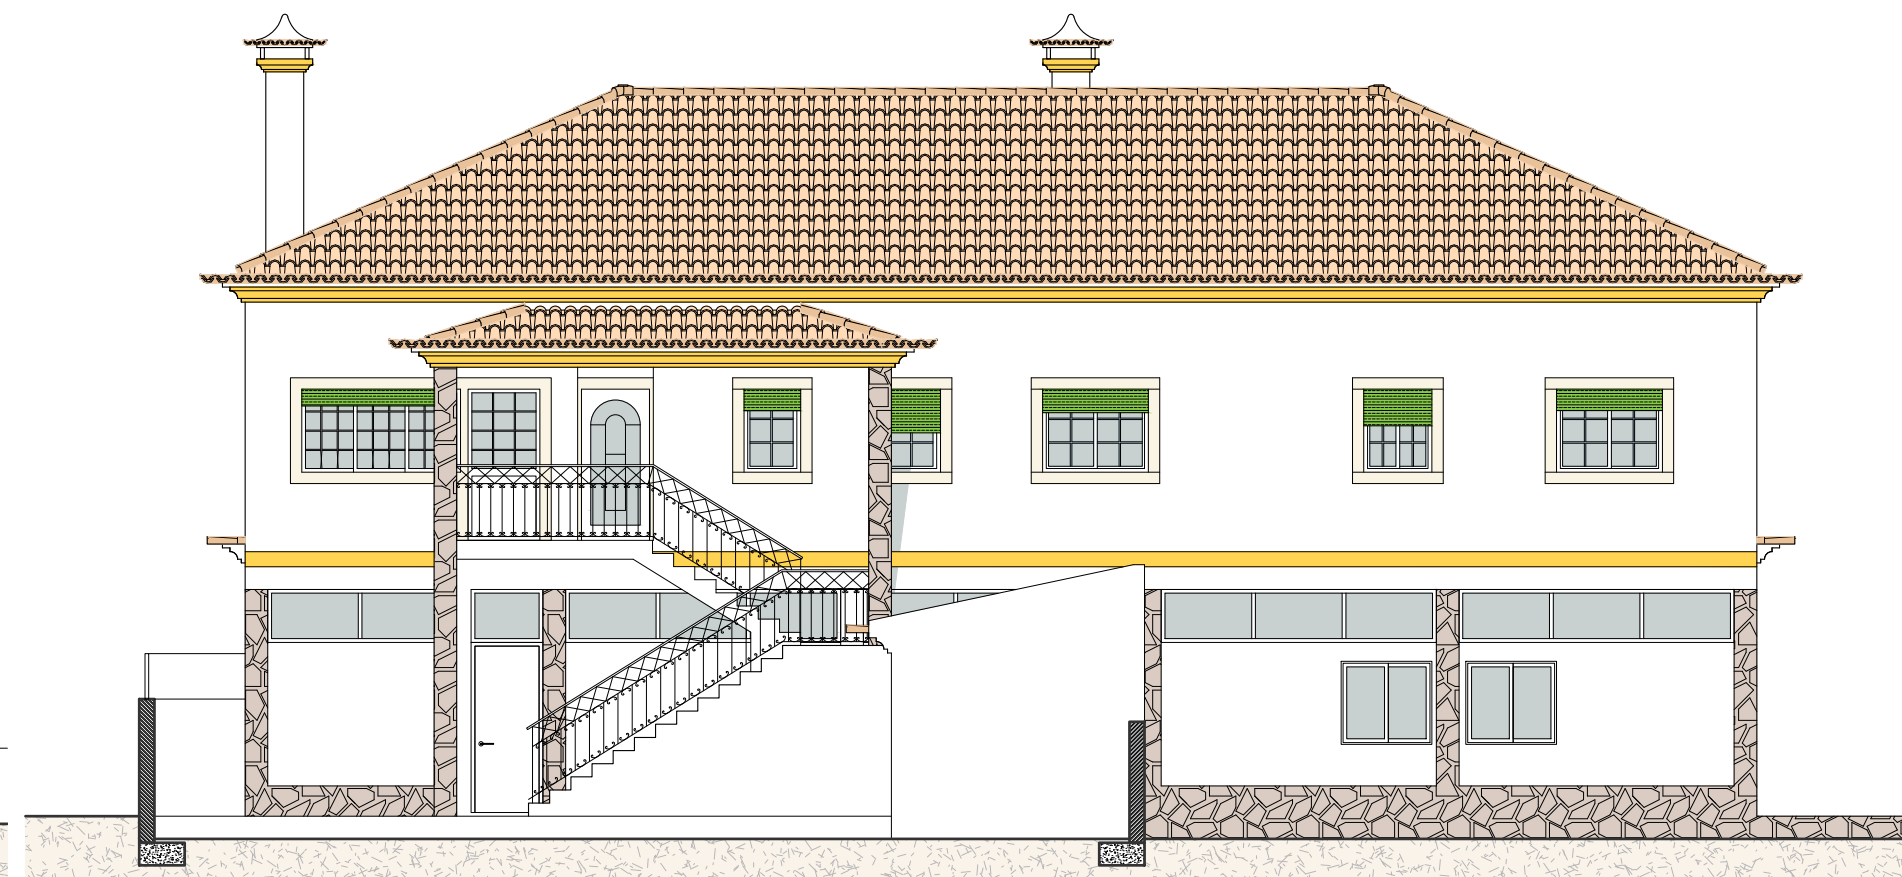


Alçado Sudoeste/Corte G-H

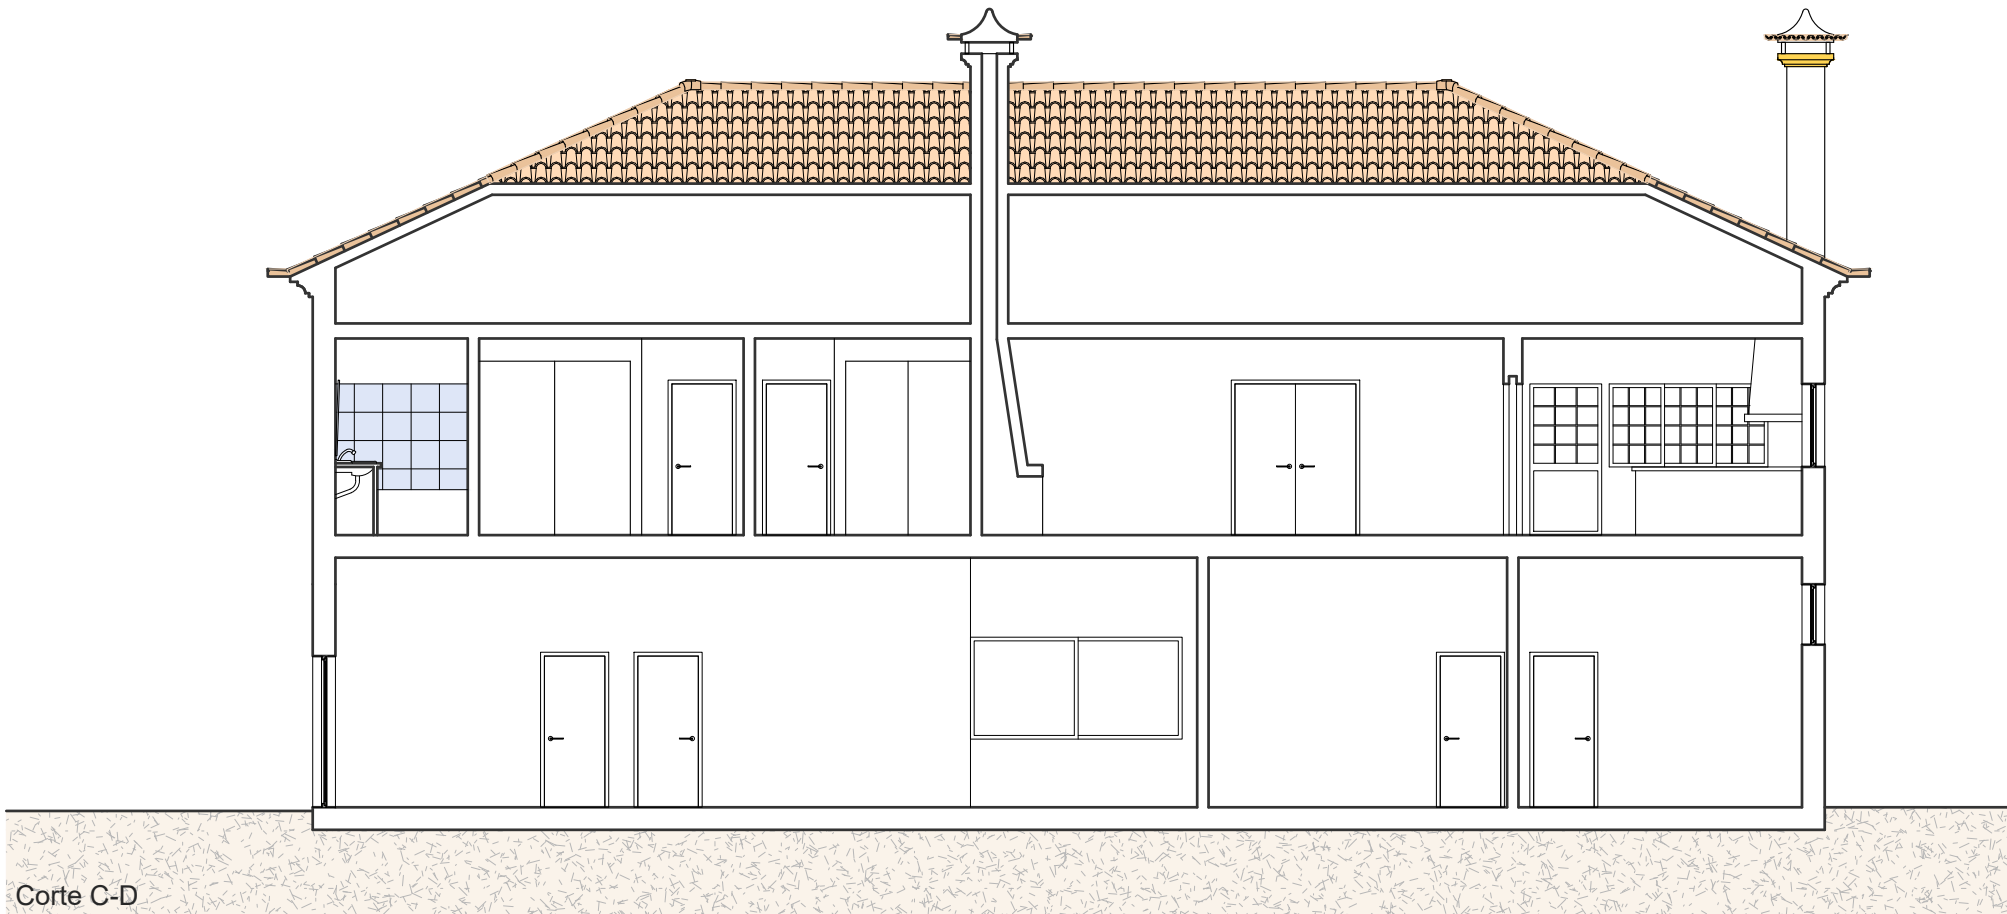


Corte C-D

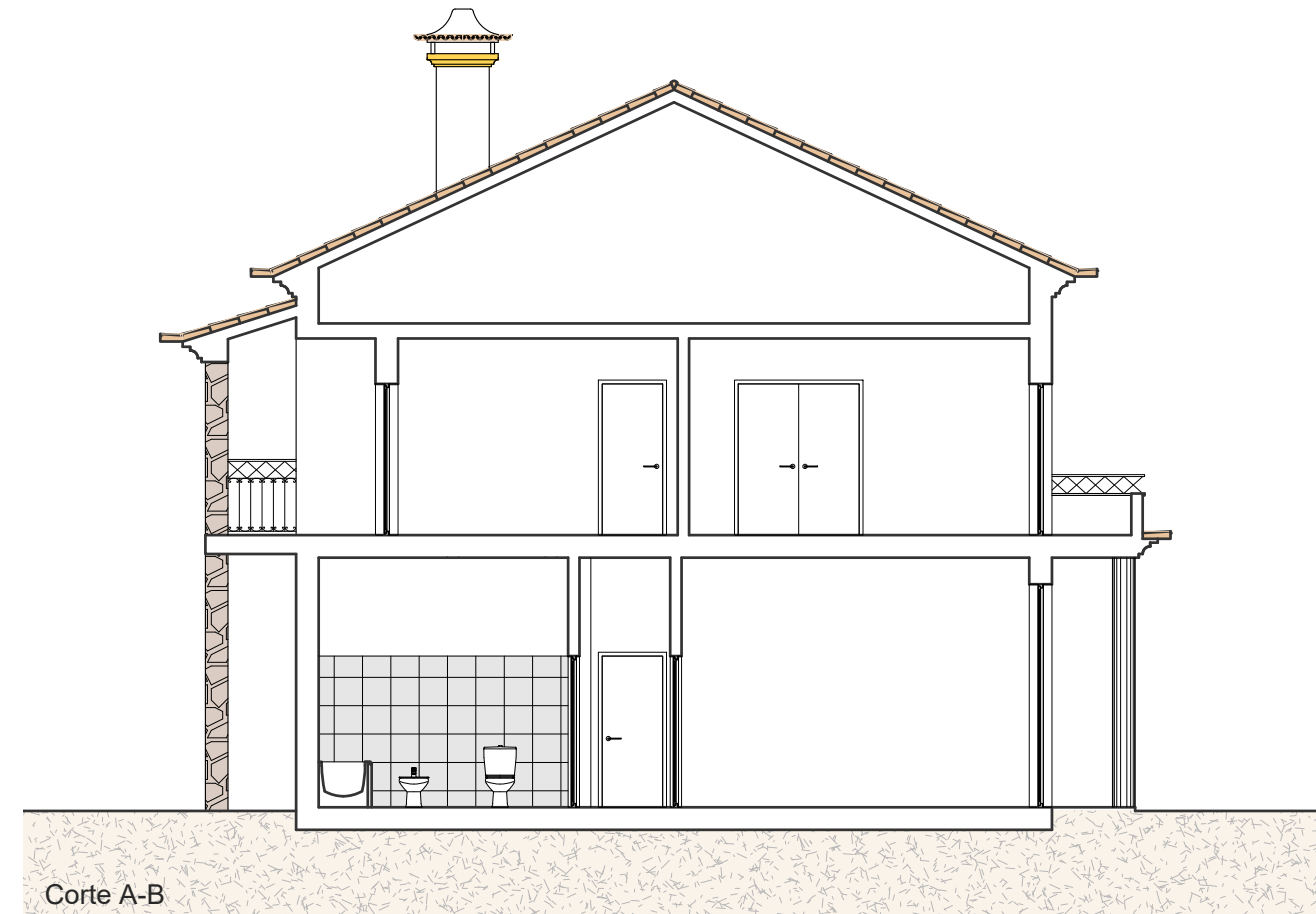

Corte A-B

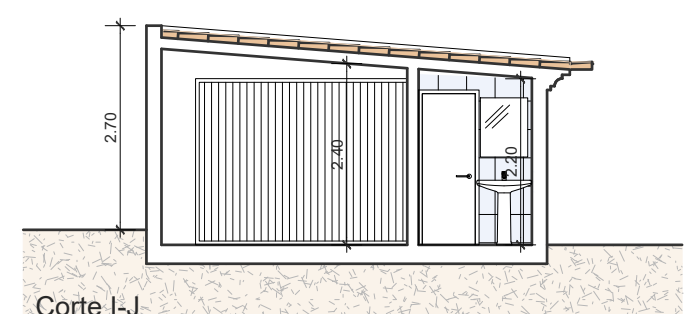

Corte I-J

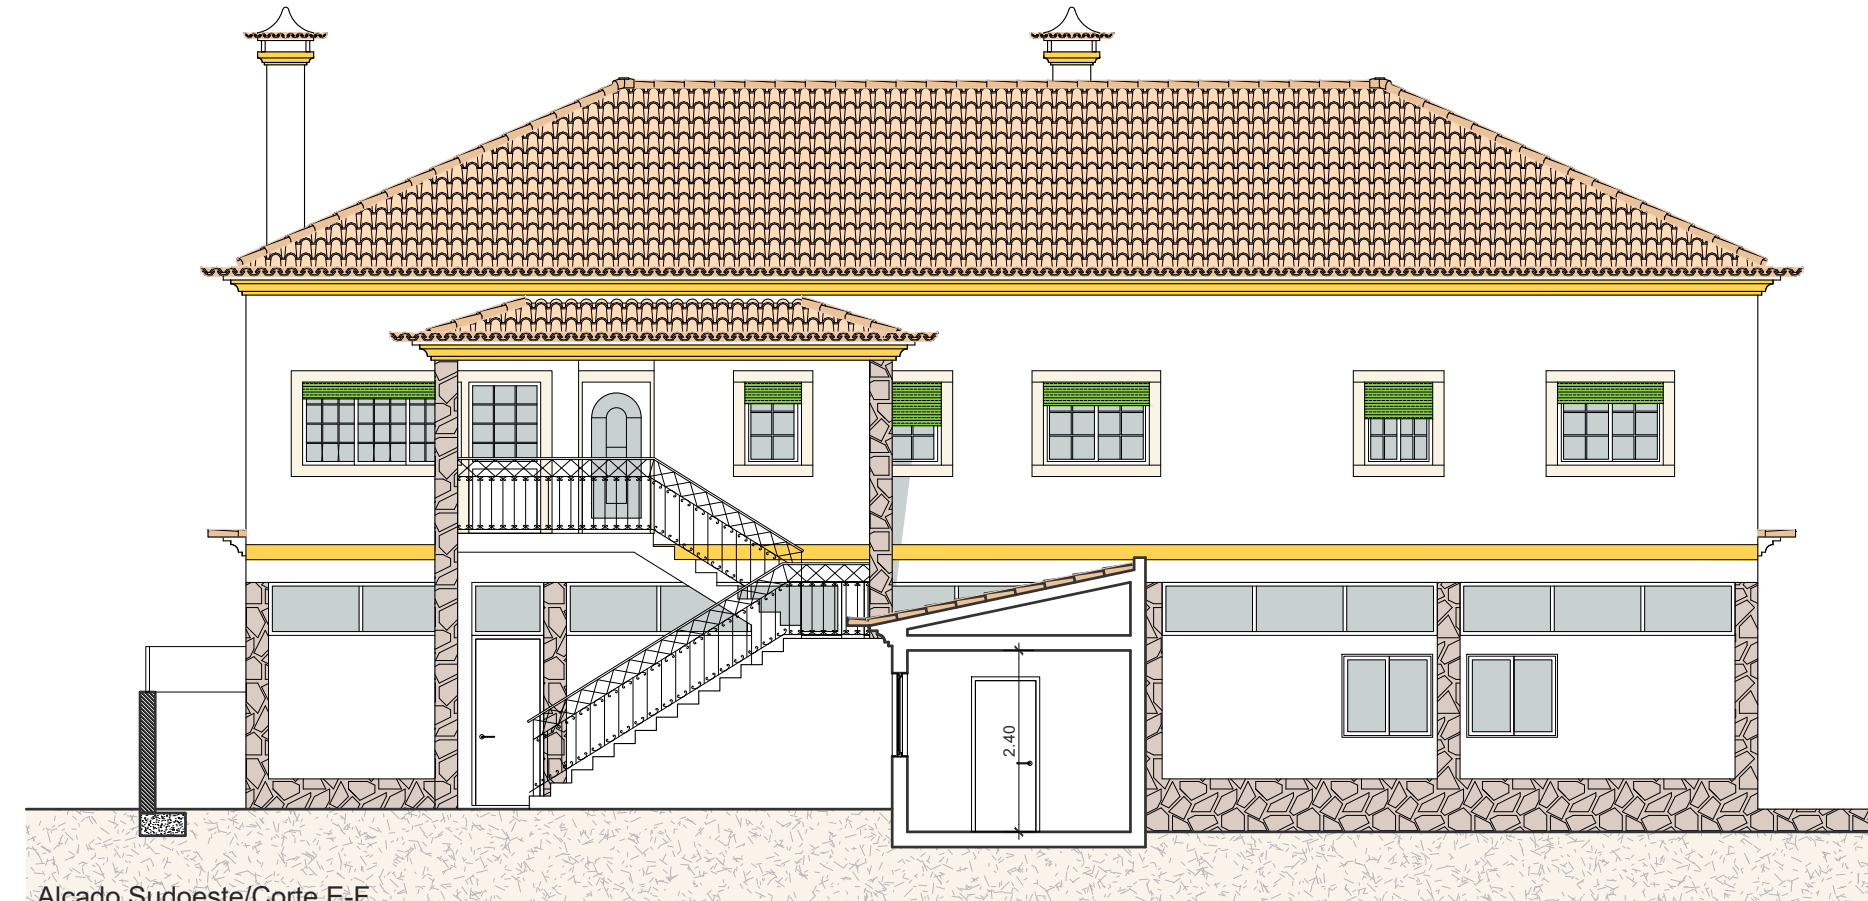

Alçado Sudoeste/Corte E-F

JOAQUIM CARACOL  
Arquitecto

Rua 1º Dezembro nº 9 - Escritório 1 2640 MAFRA  
Telef: 261 812687  
Telemovel 91 7270287

Cliente  
Fernanda Maria Correia Cachouça

Projecto  
Alterações/Legalização de alterações e anexos /  
legalização de mudança de utilização

Pobral Carvoeira Mafra  
Fase

Especialidade  
ARQUITECTURA  
TELAS FINAIS

Título do Desenho  
CORTES

Nº. do Processo  
Nº. de Registo

1/100 Escala  
1/100 Escala  
Data  
Agosto 2018  
005

ALTERAÇÕES