


T1
FRAÇÃO 1

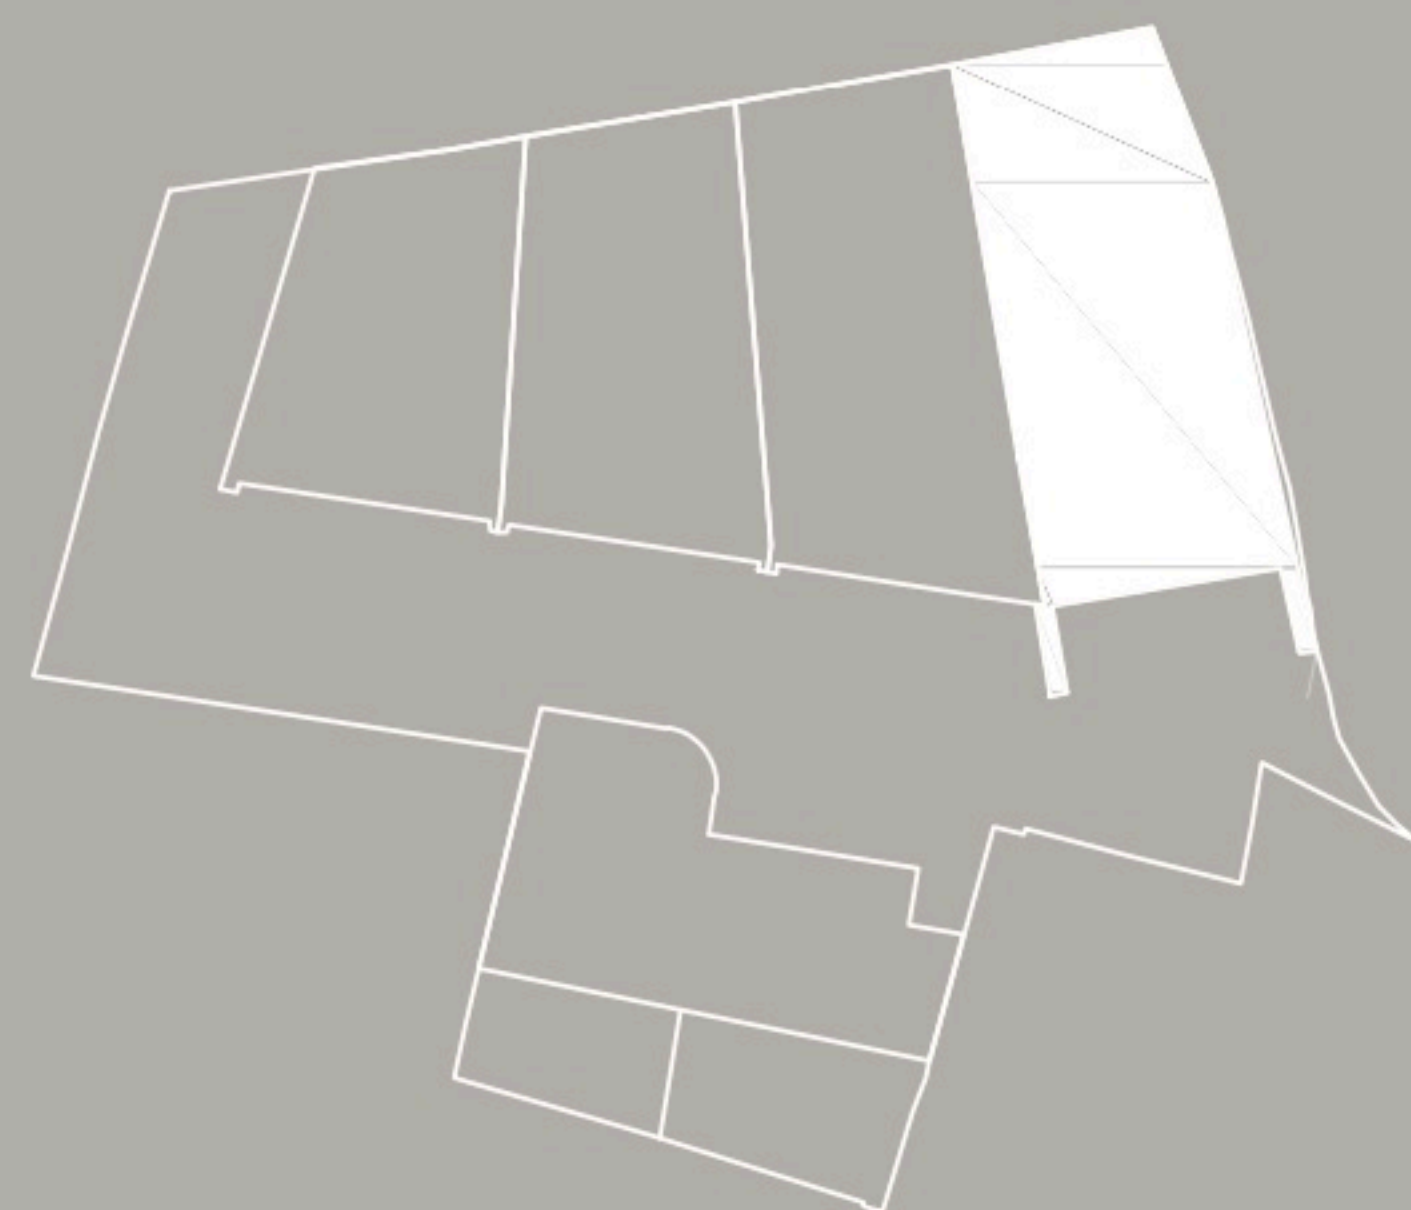

Vistas Rio


ÁREA BRUTA - 130.50 m²

ÁREA BRUTA DEPENDENTE - 15.50 m²


PREÇO DE AQUISIÇÃO - 850.000€

LEGENDA PLANTAS

- 1 - SALA
- 2 - COZINHA
- 3 - ZONA DE DORMIR
- 4 - BANHO
- 5 - VARANDA
- 6 - VÃO DO TELHADO
- 7 - PÁTIO

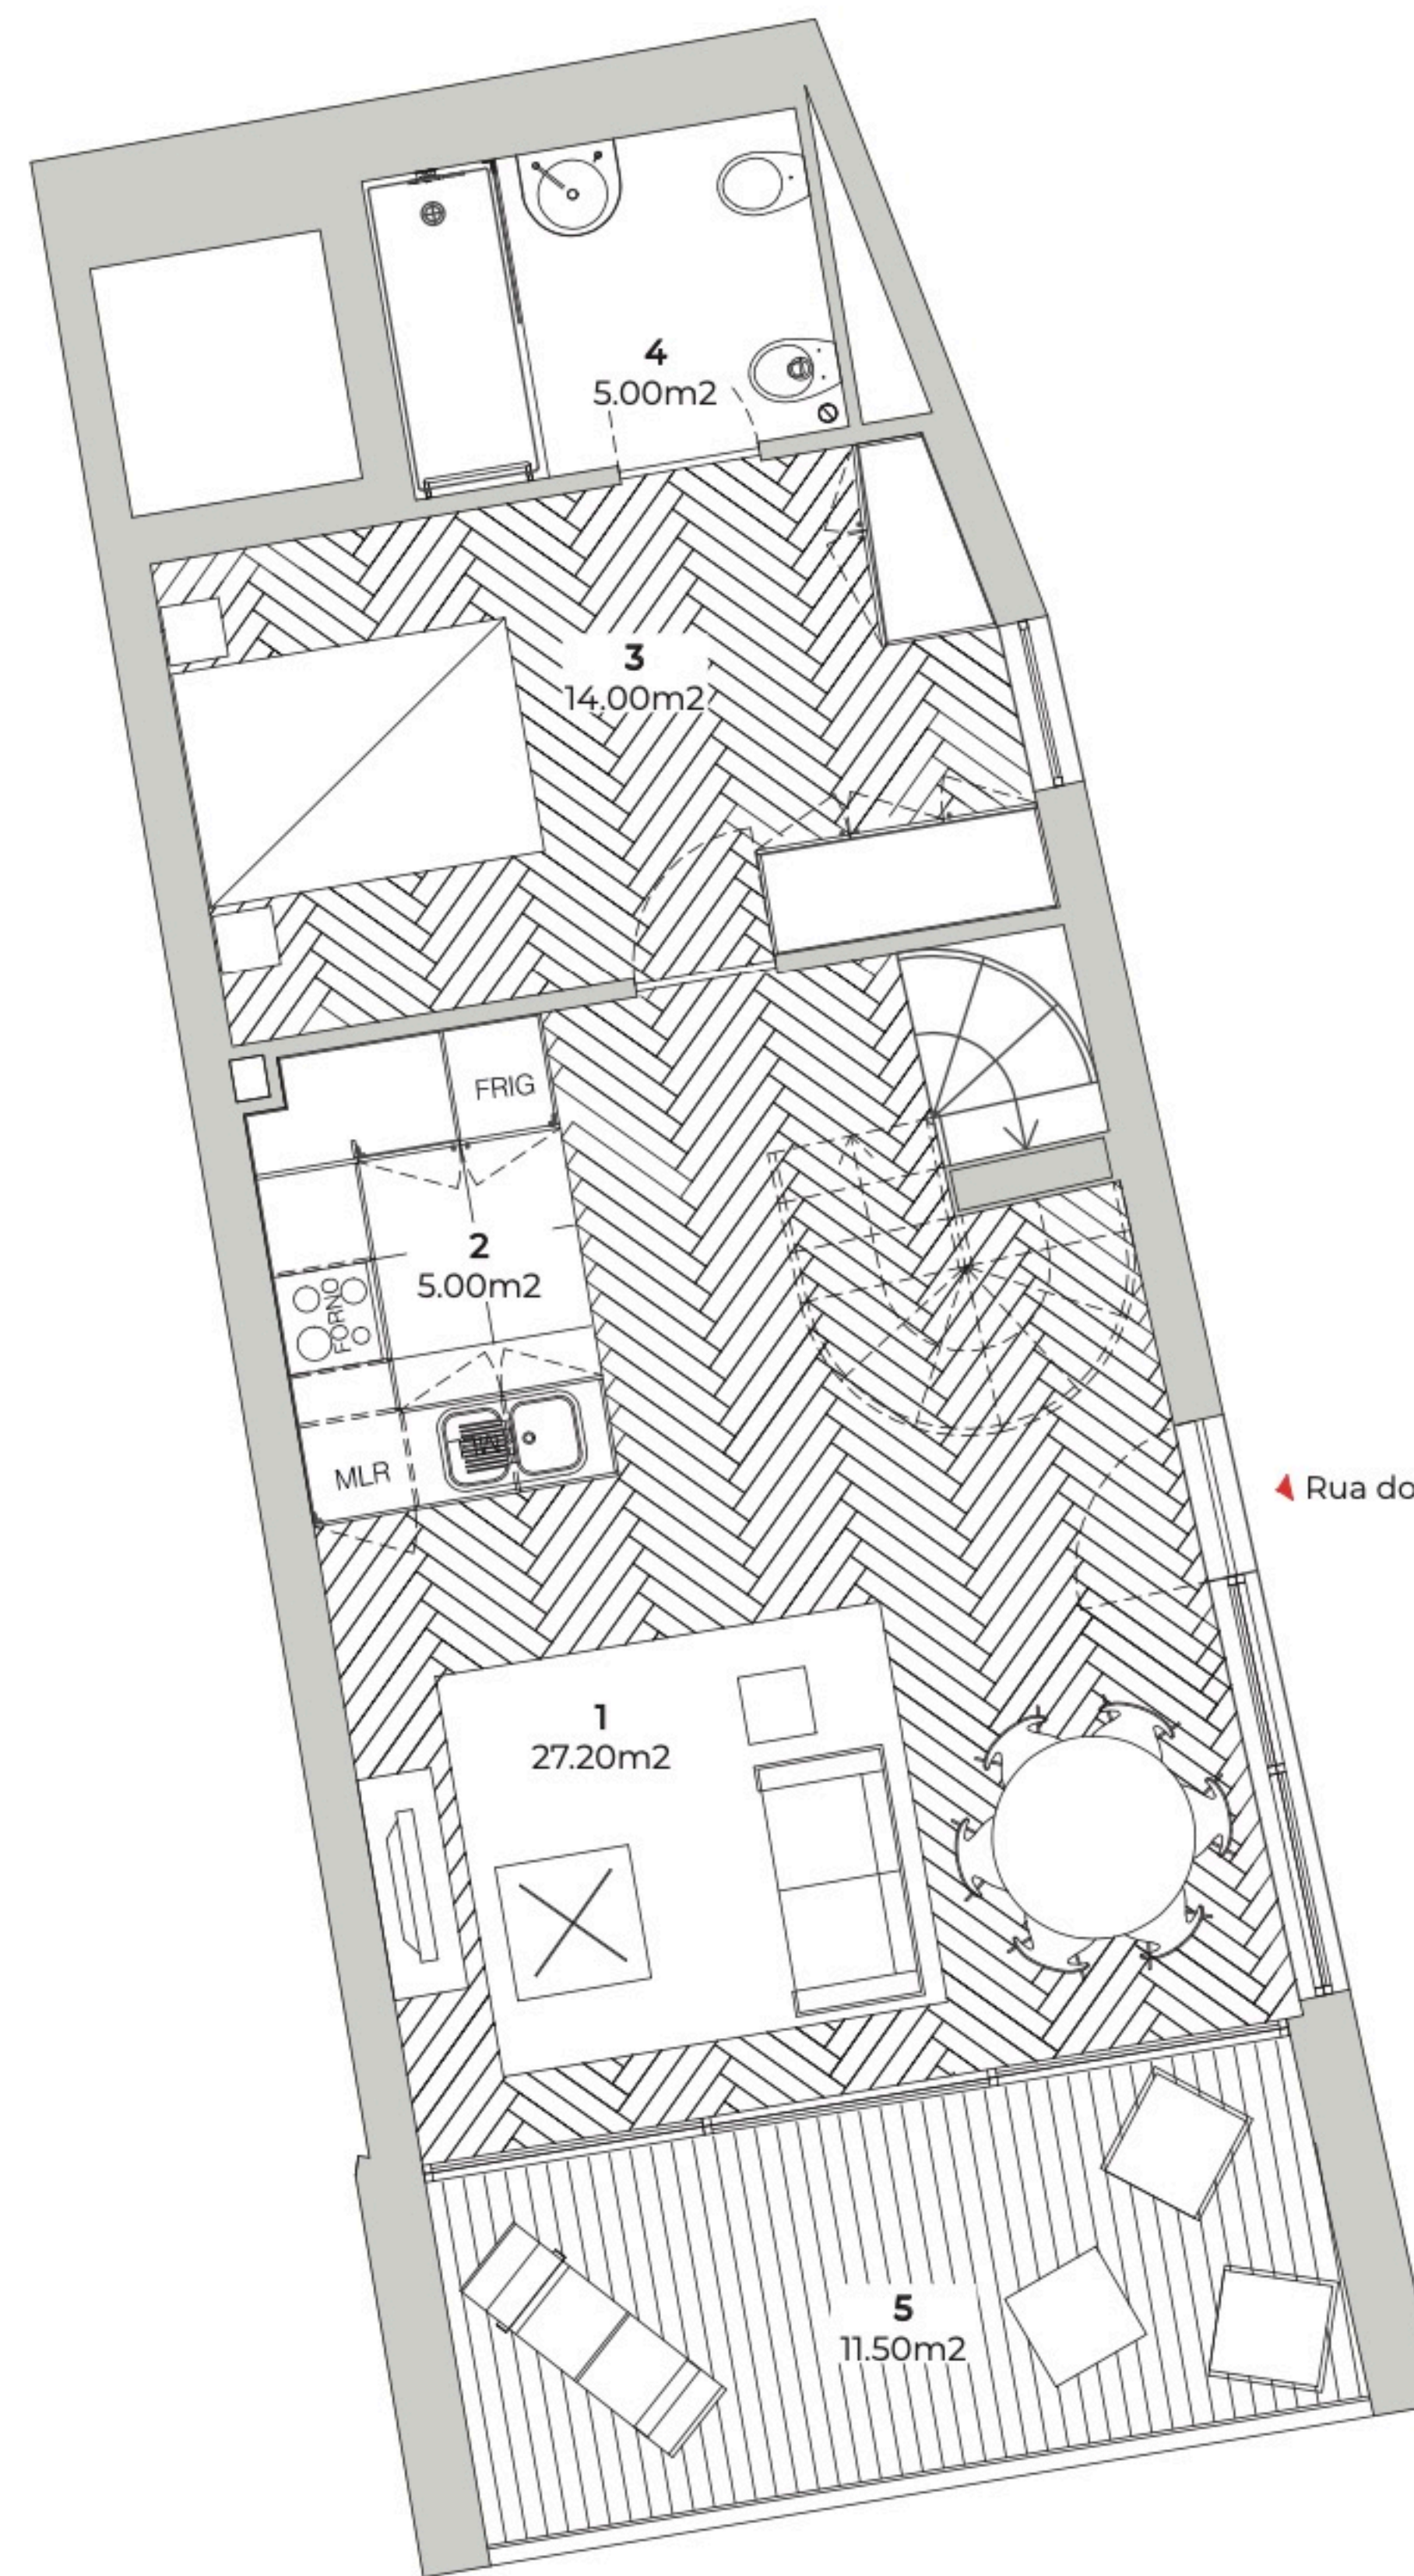

PISO DE ENTRADA

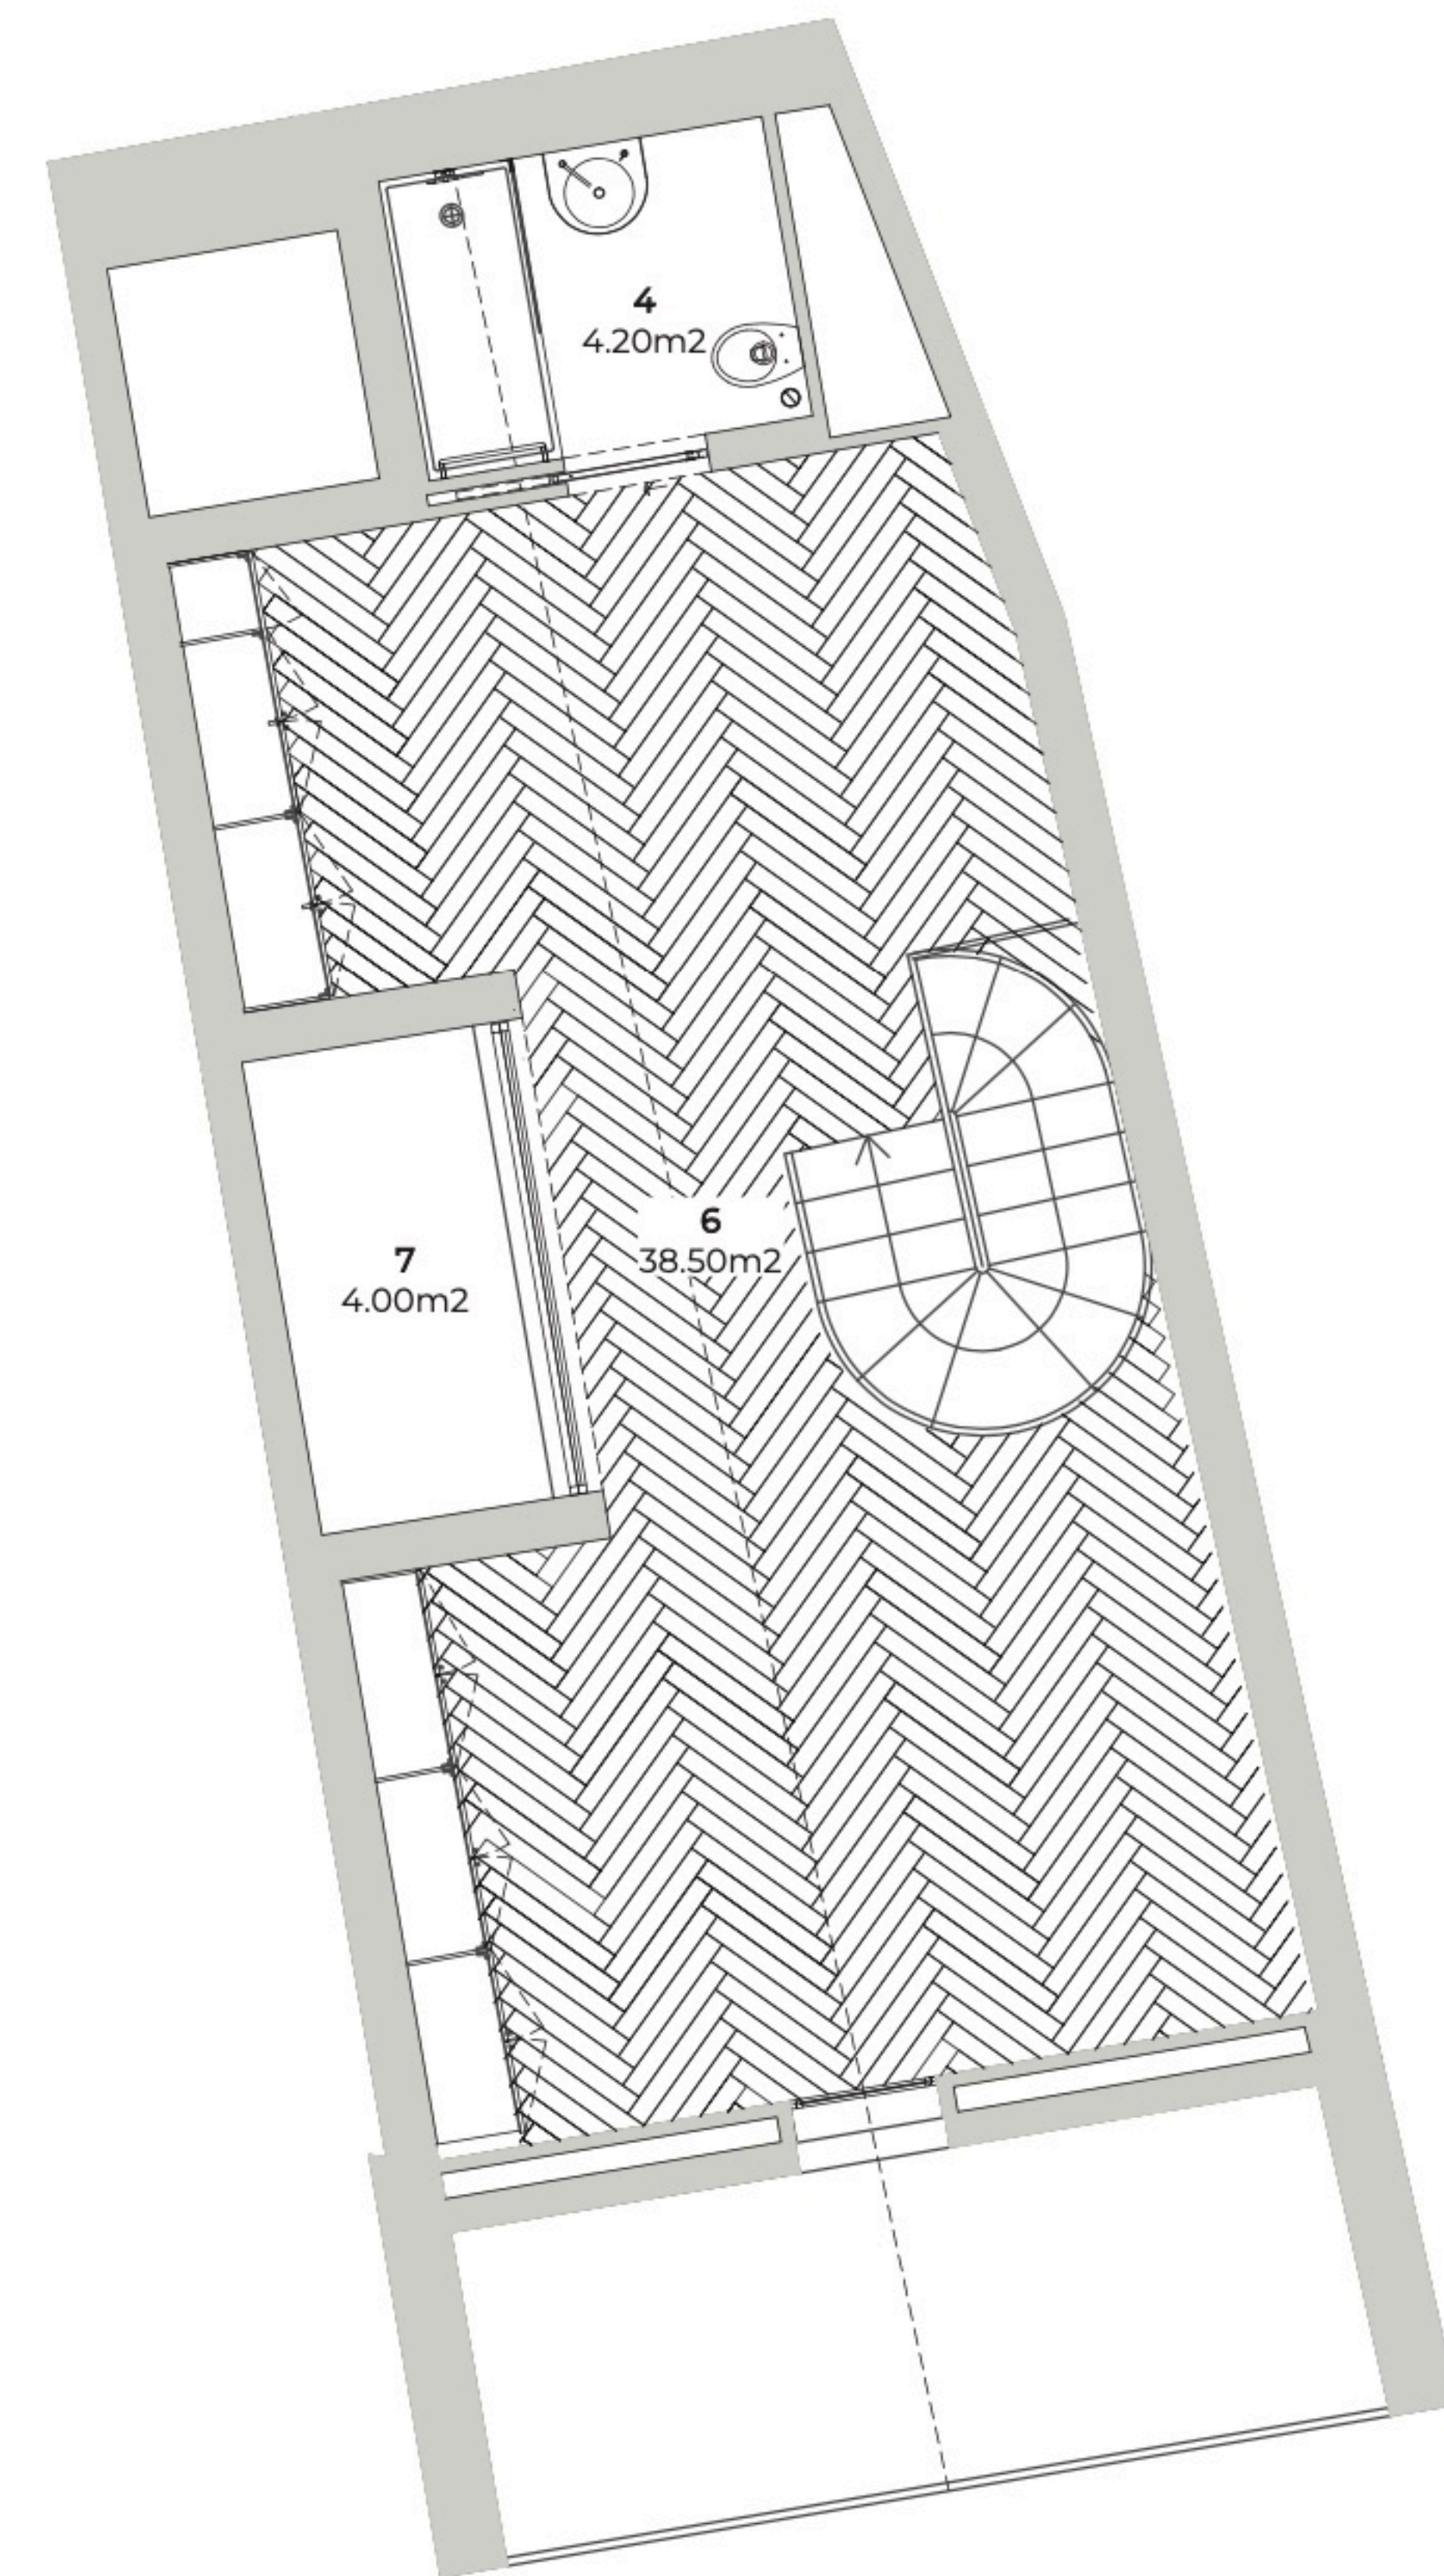

VÃO TELHADO