



8


T2
FRAÇÃO 8

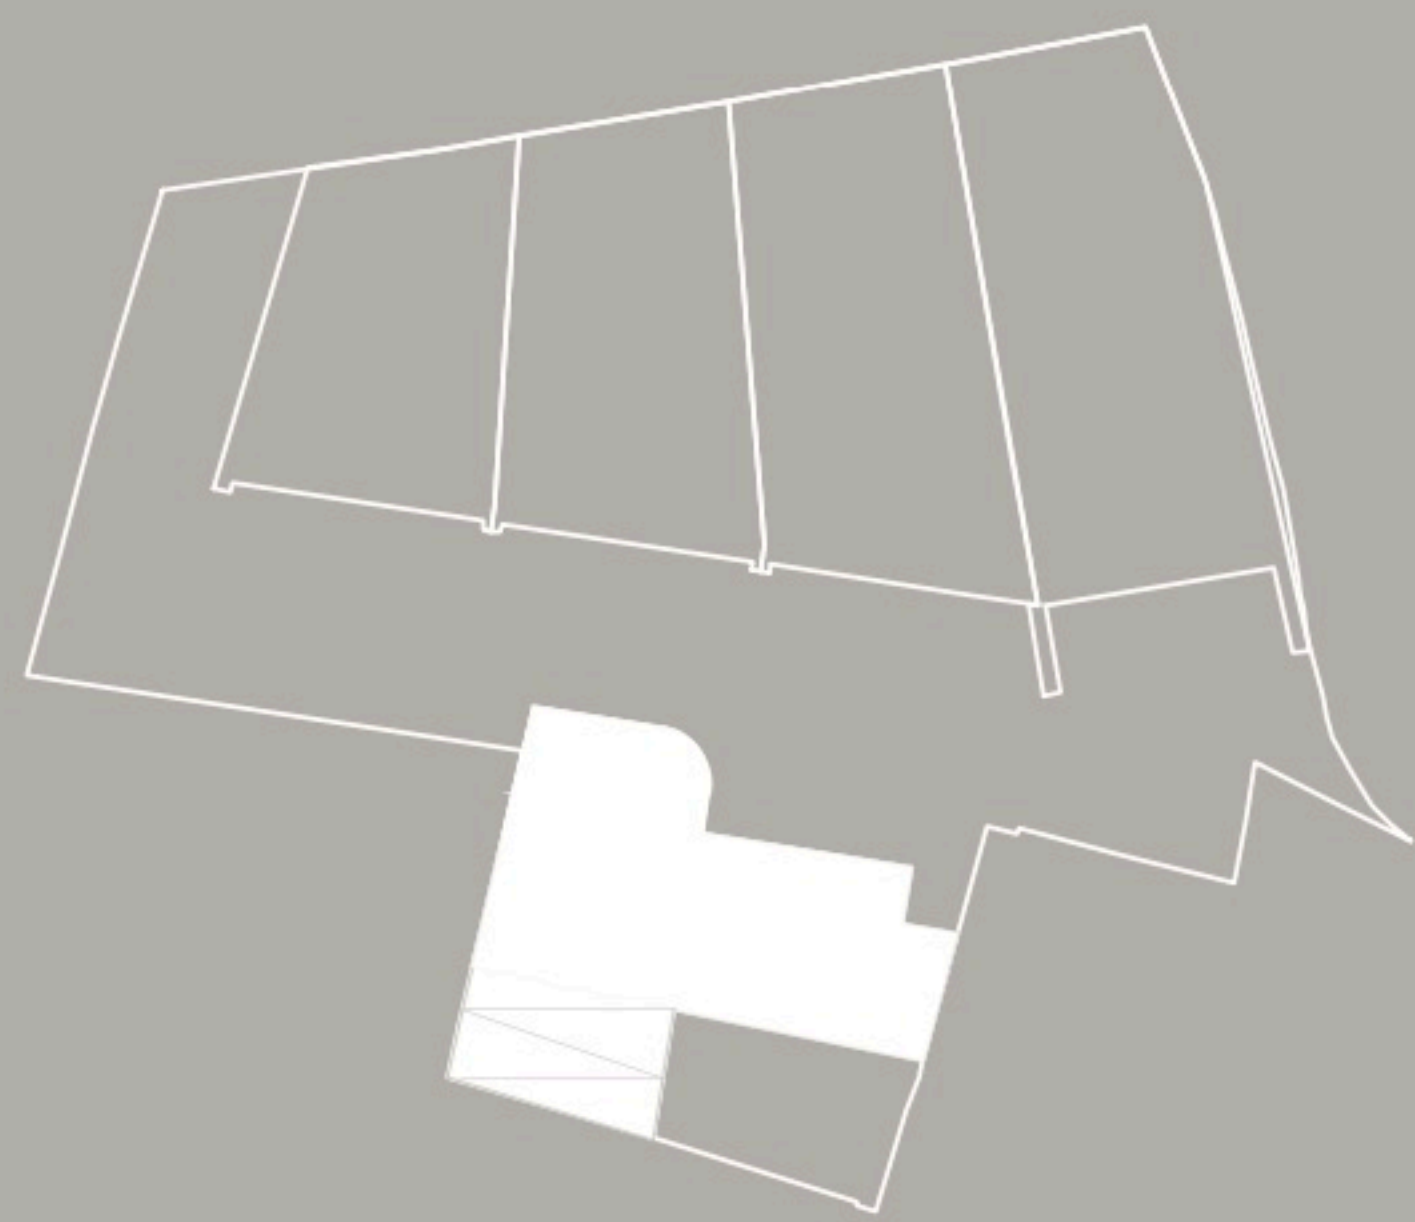

Vistas Rio

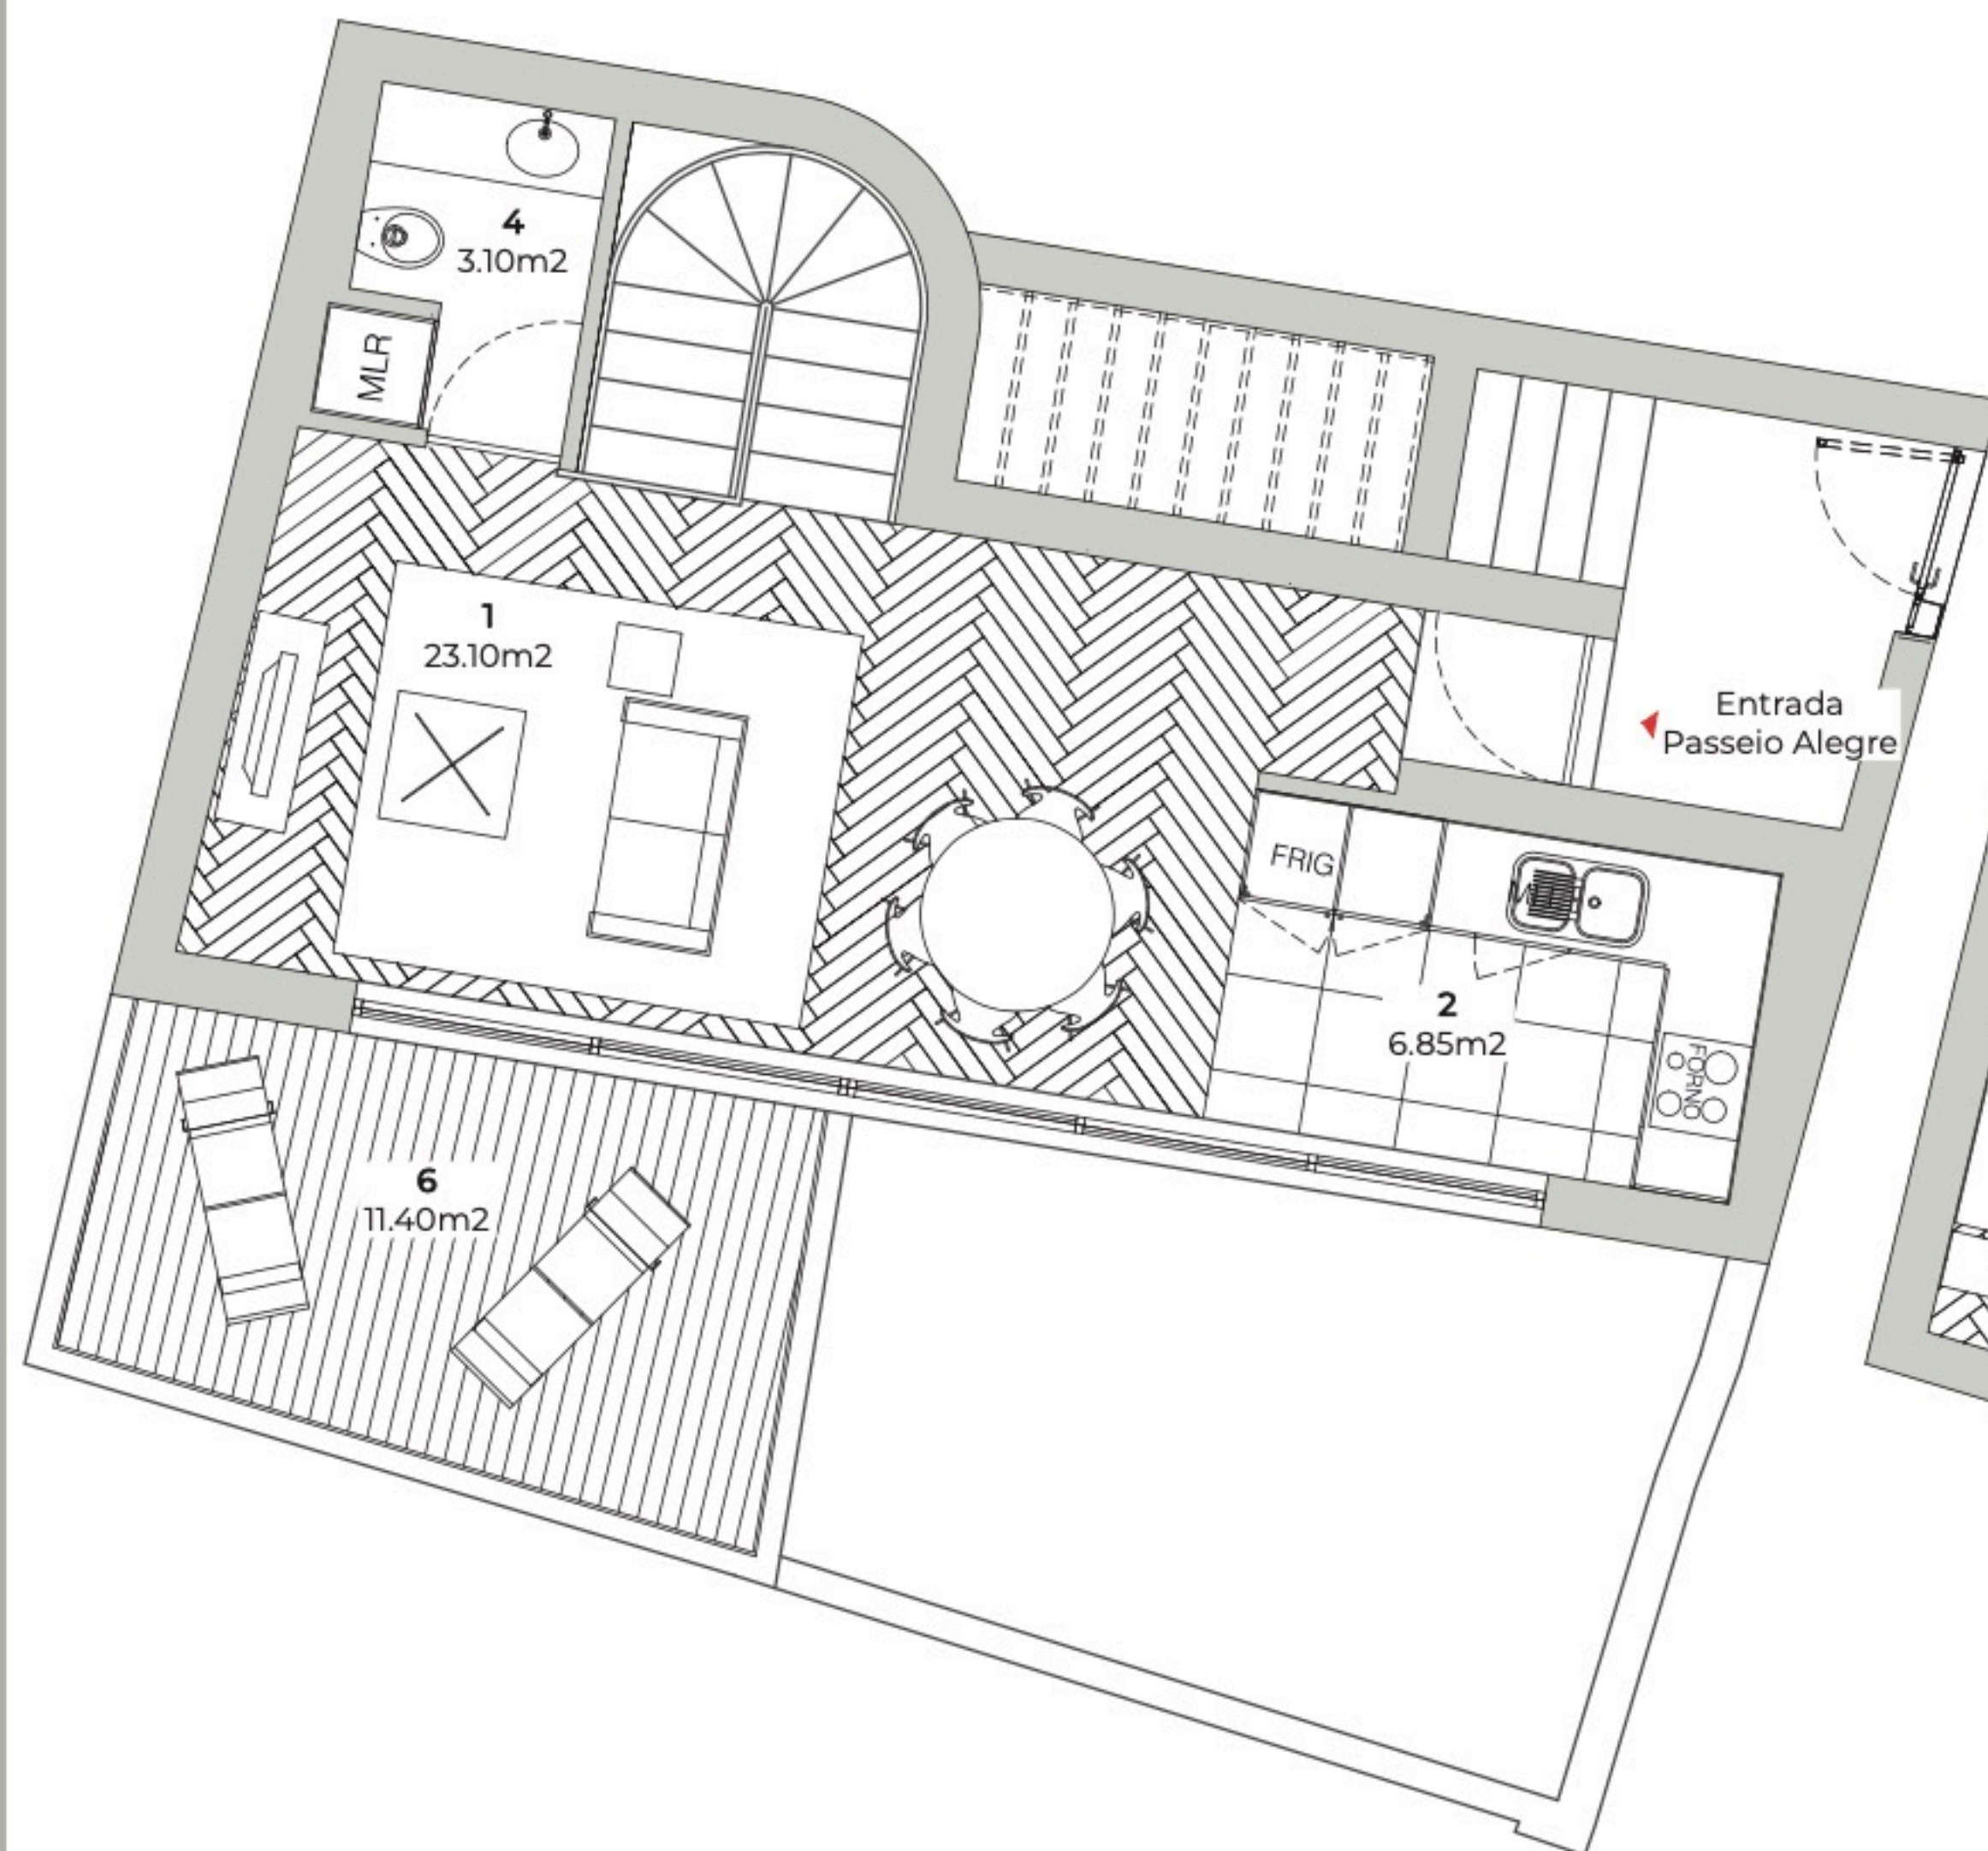

PISO DE ENTRADA

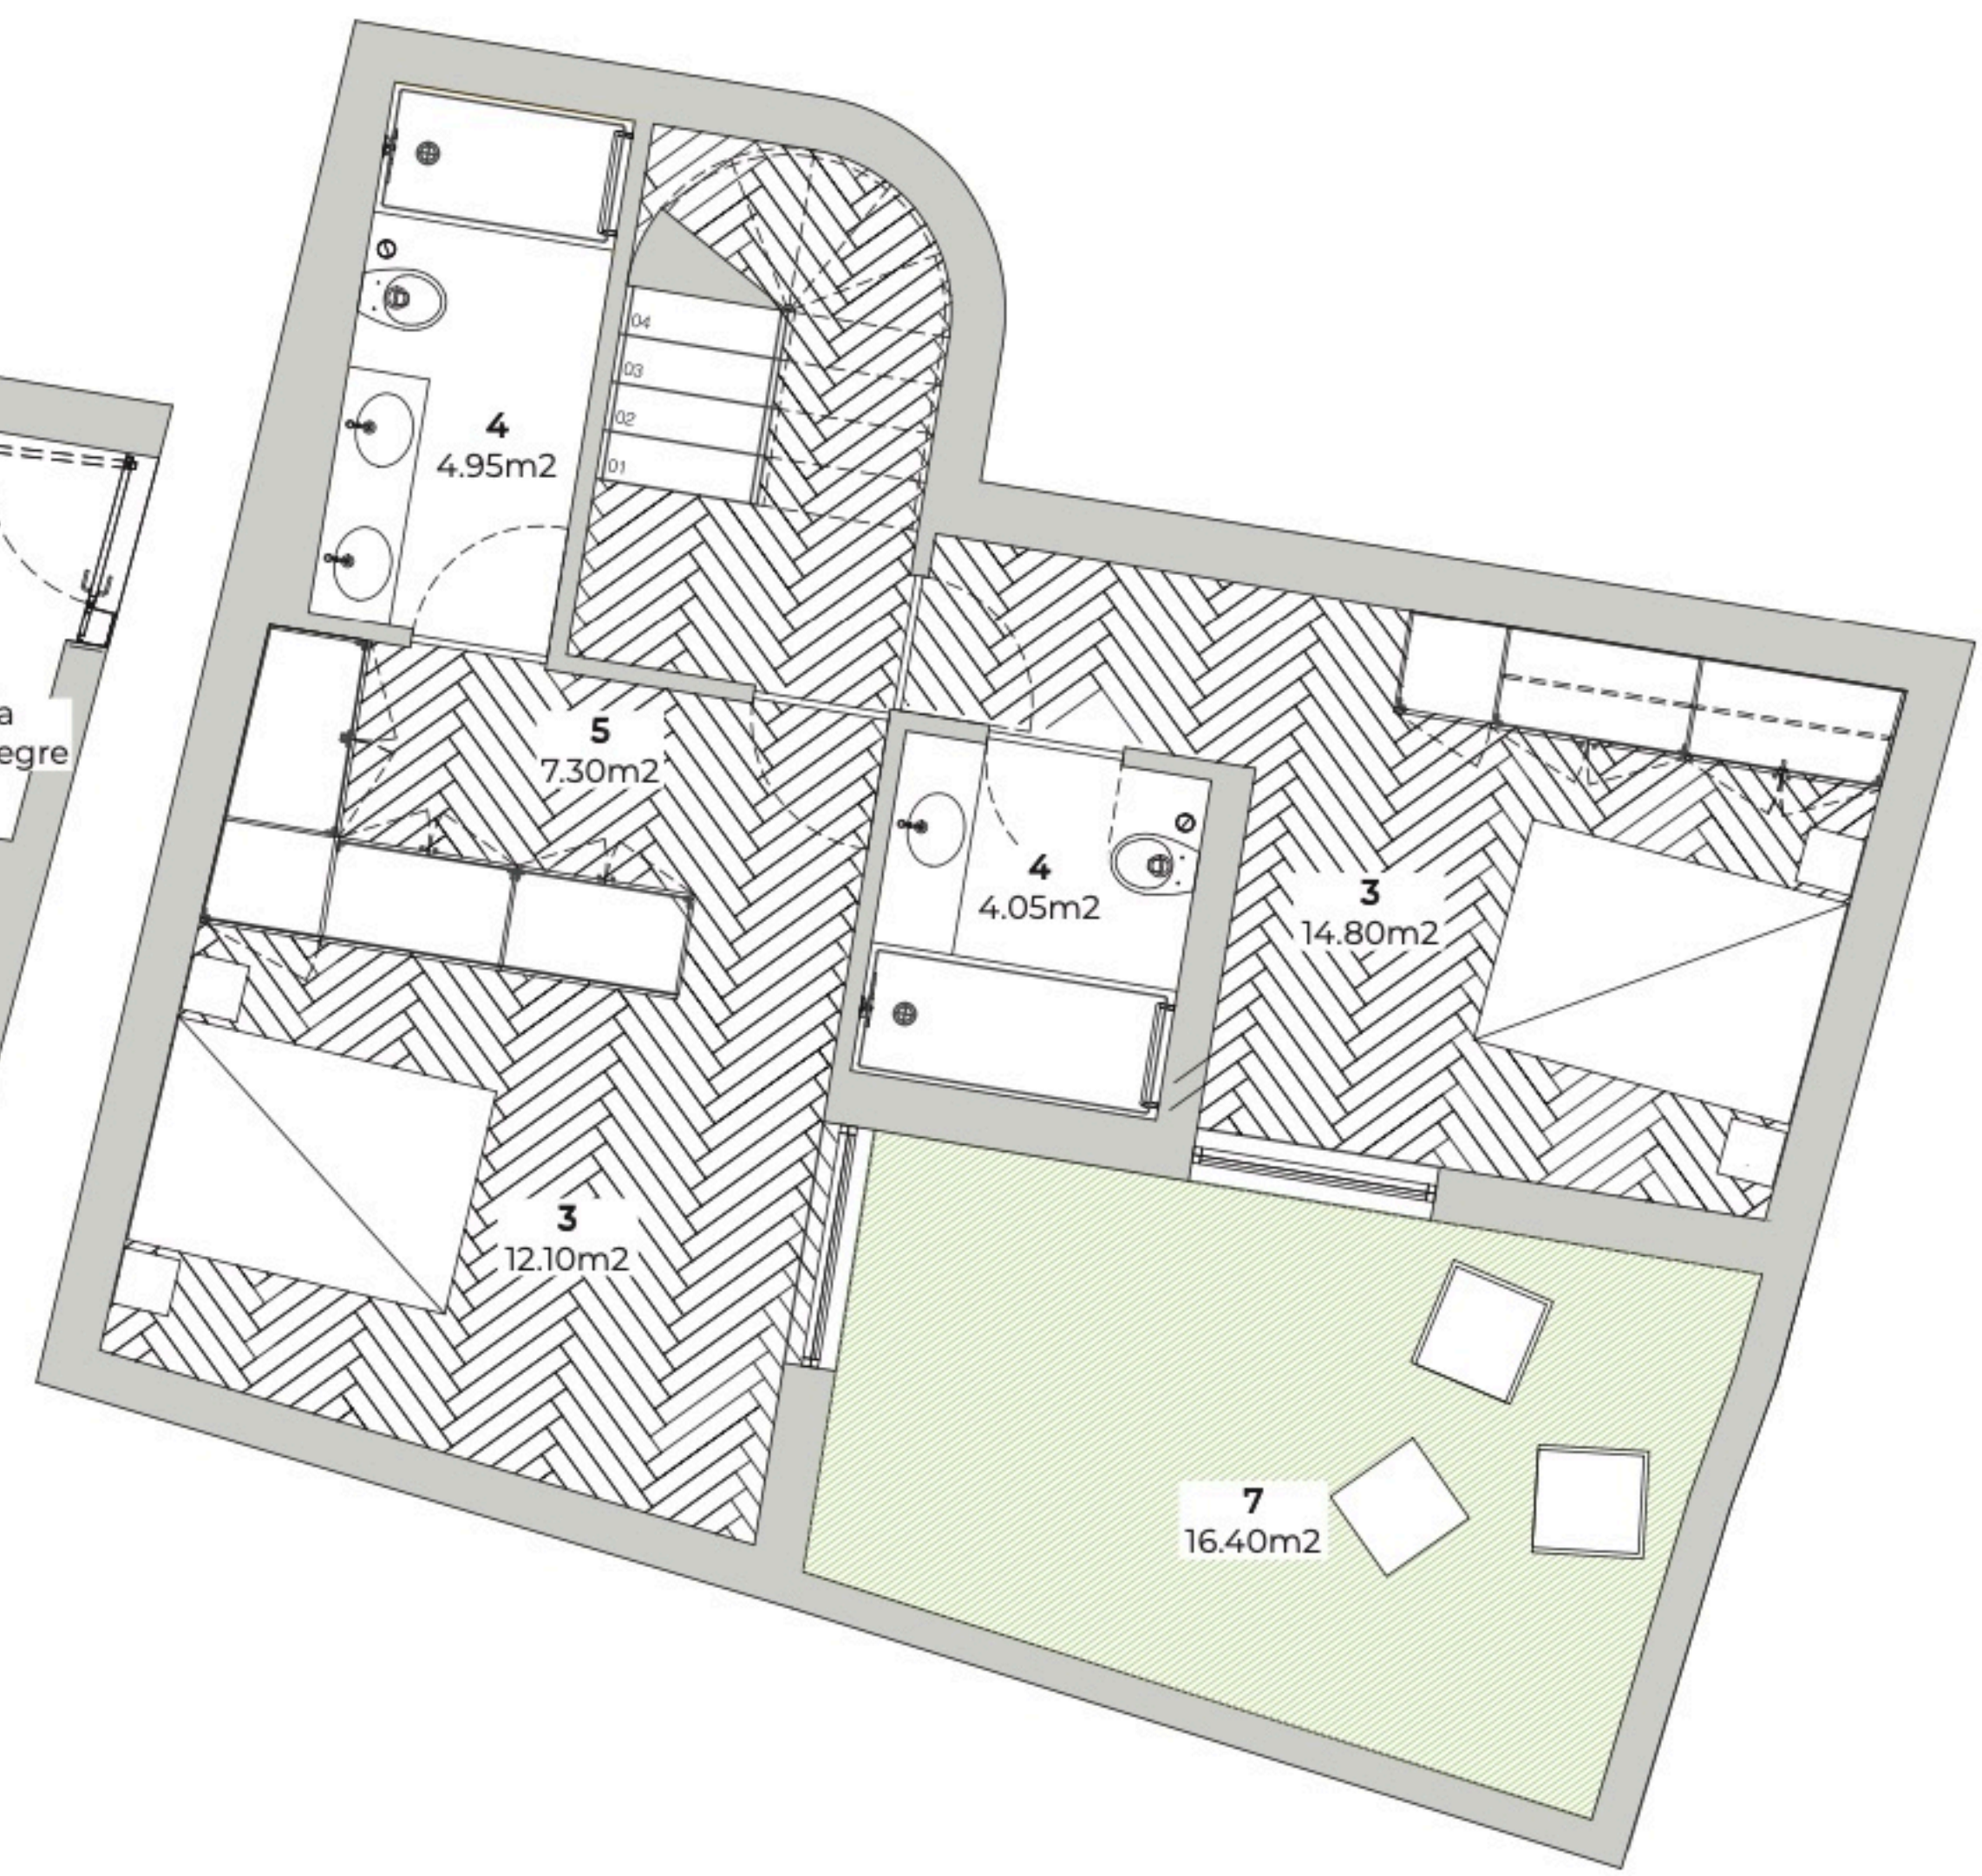

PISO -1

LEGENDA PLANTAS

- 1 - SALA
- 2 - COZINHA
- 3 - ZONA DE DORMIR
- 4 - BANHO
- 5 - CLOSET
- 6 - VARANDA
- 7 - JARDIM

ÁREA BRUTA - 112.50 m²
ÁREA BRUTA DEPENDENTE - 11.40 m²
PÁTIO EXTERIOR - 16.40 m²

PREÇO DE AQUISIÇÃO - 730.000€