


CÂMARA L:U
ESTÁ CO.NFO
FARO. *de*

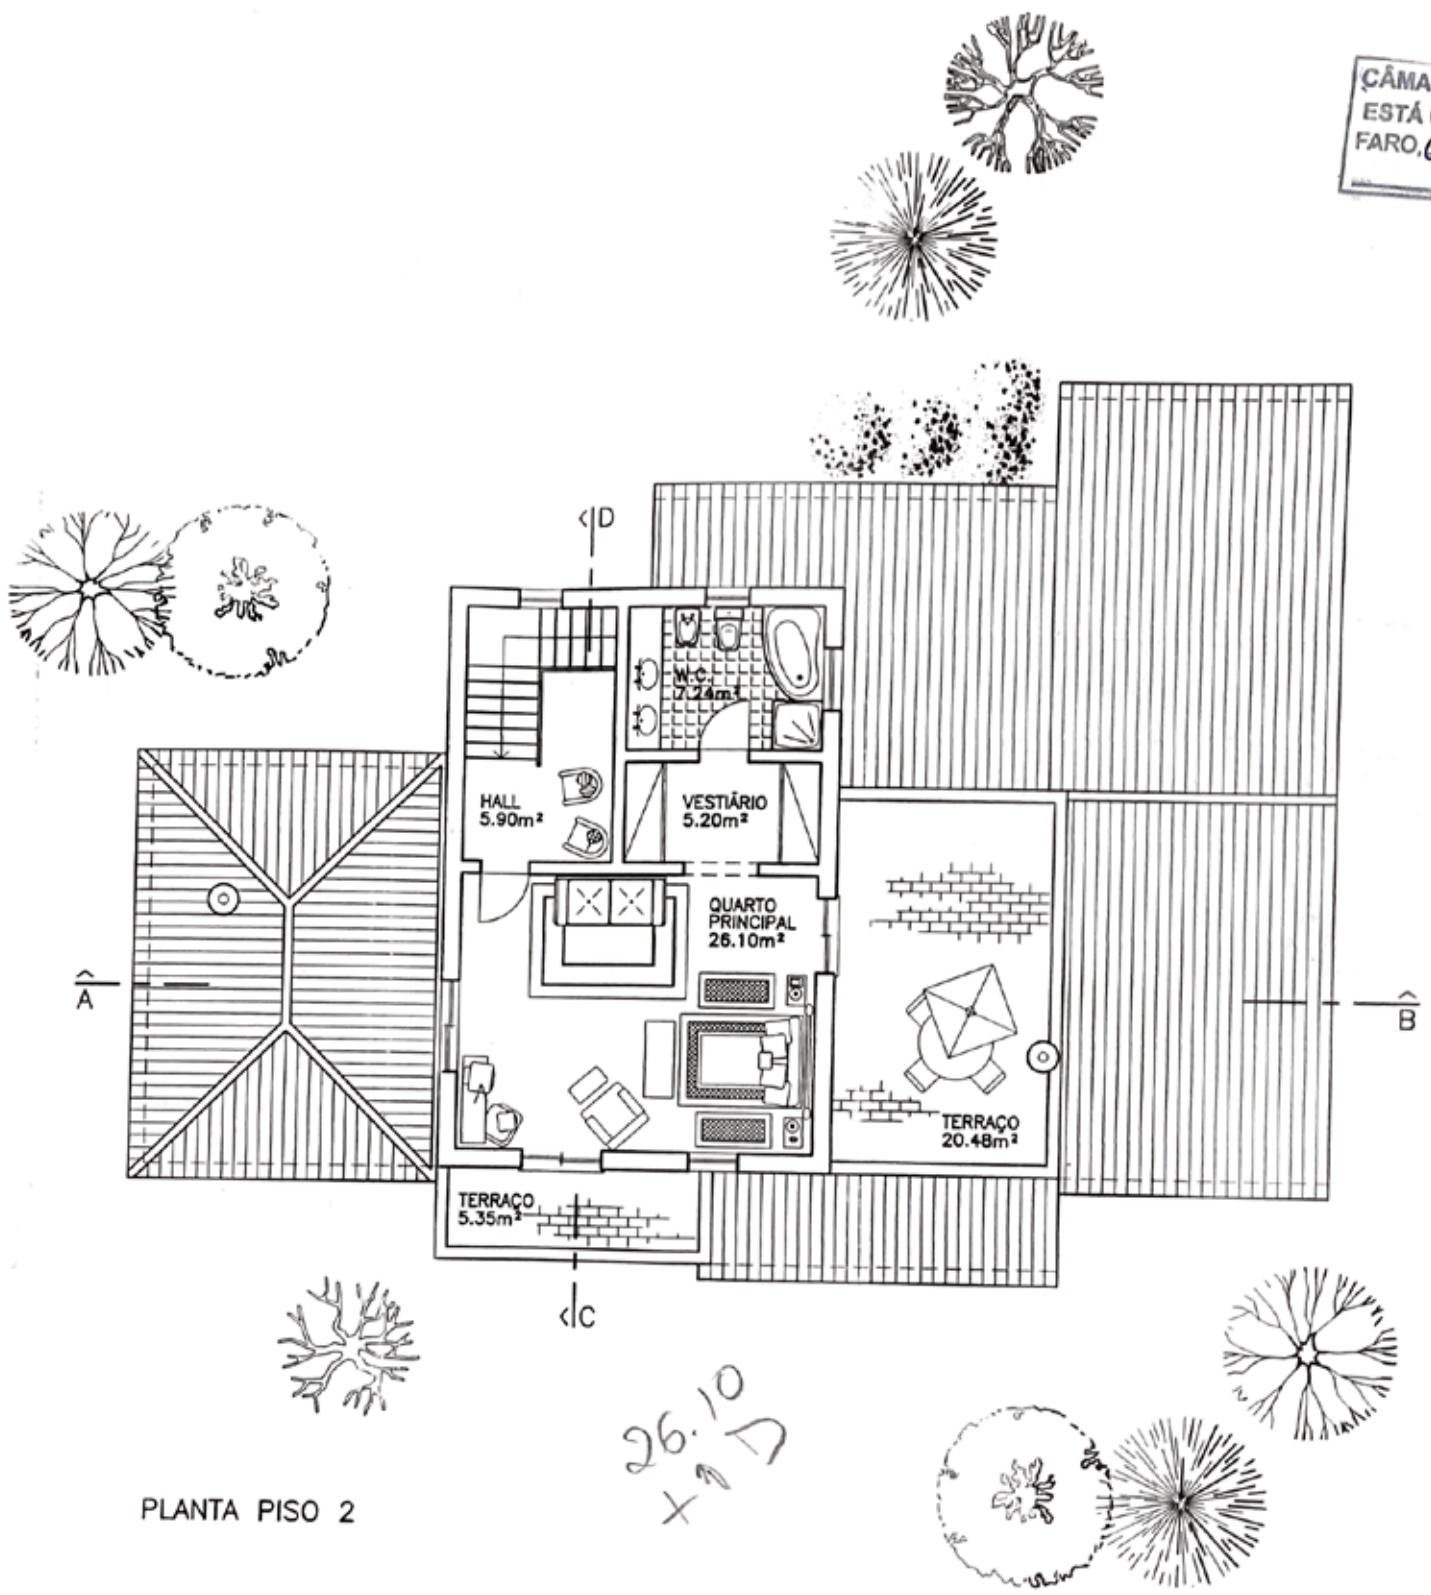

PLANTA PISO 2

26.10
x 7