





alçado A1

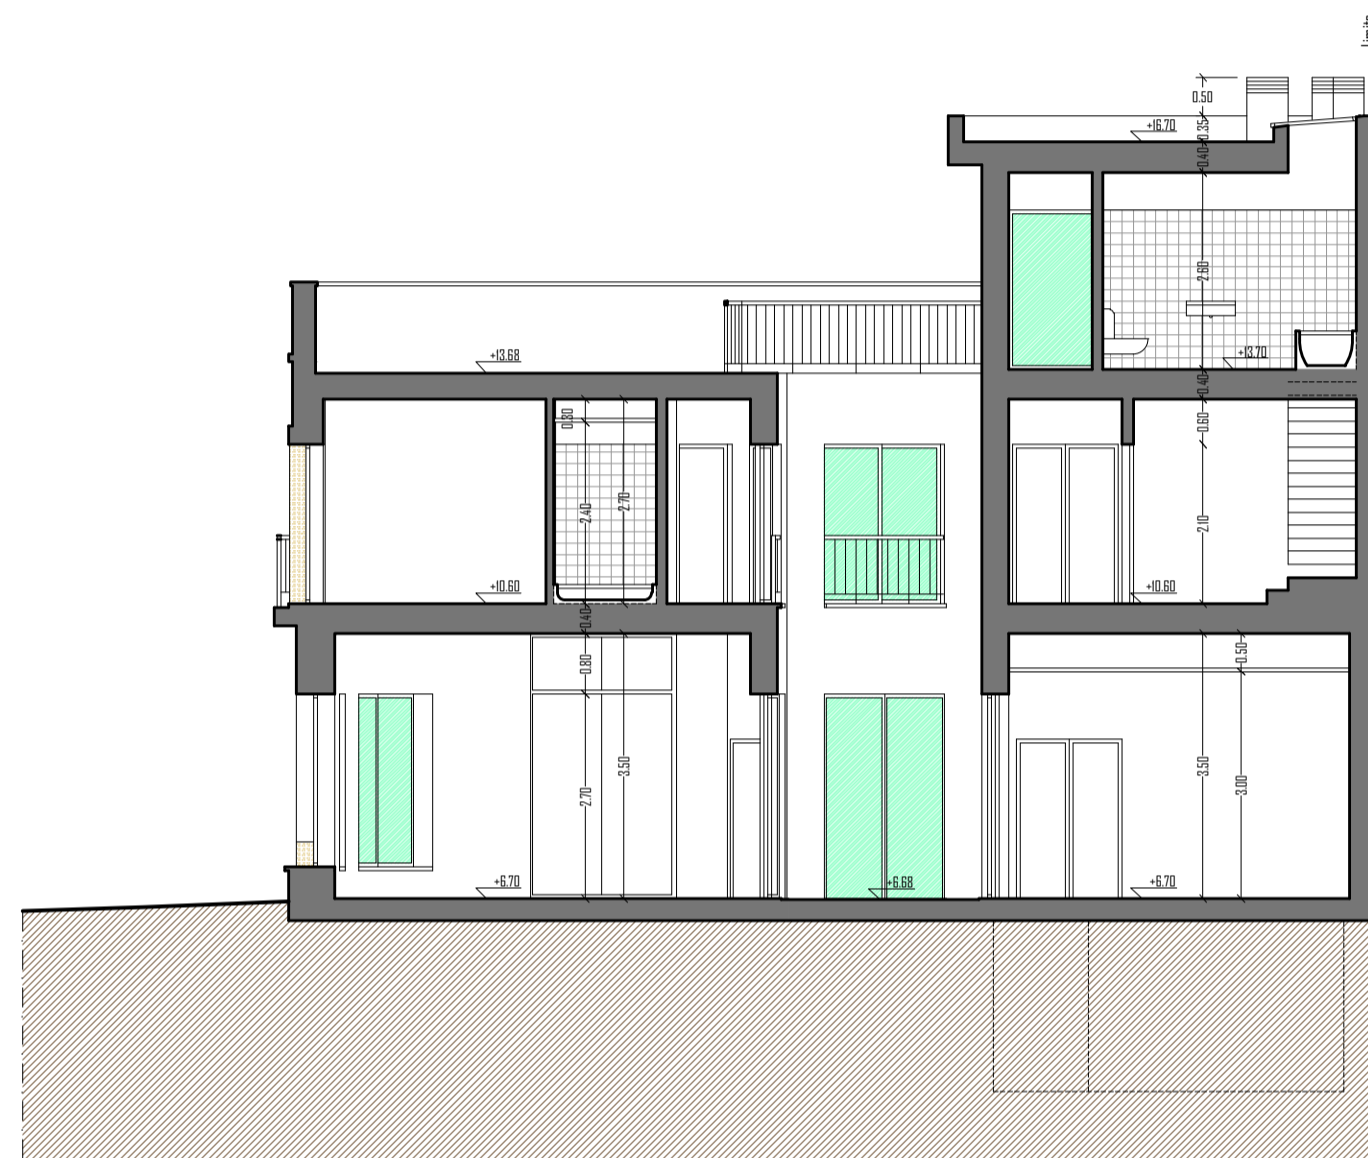

corte C1



alçado A2

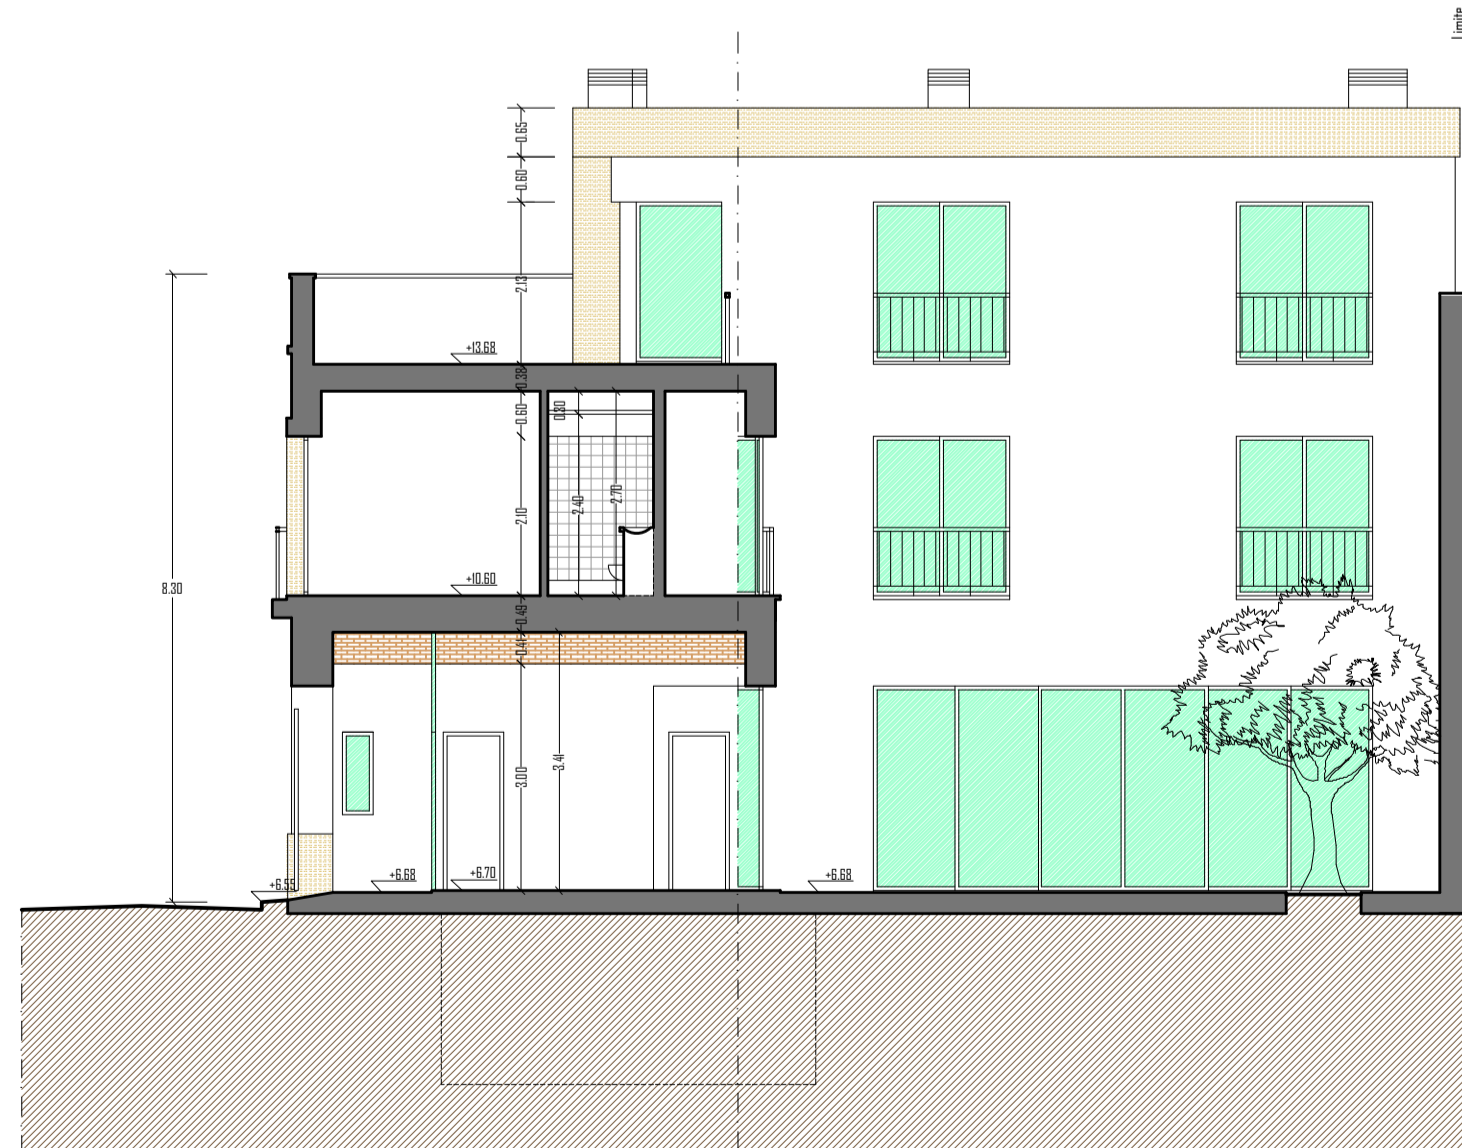

corte C2

- 
 TERRENO
- 
 BRANCO
- 
 VIDRO
- 
 PEDRA NATURAL
 MOLEADO
- 
 PAVIMENTO
 CERÂMICO
- 
 CALÇADA
- 
 AZULEJO