




TIPOLOGIA: T2

AREA BRUTA TOTAL: 219.90 m²

Área bruta fração (S/Varandas): 88.30 m2

Estacionamento: 1 Lugar

Arrecadação: 1 Espaço

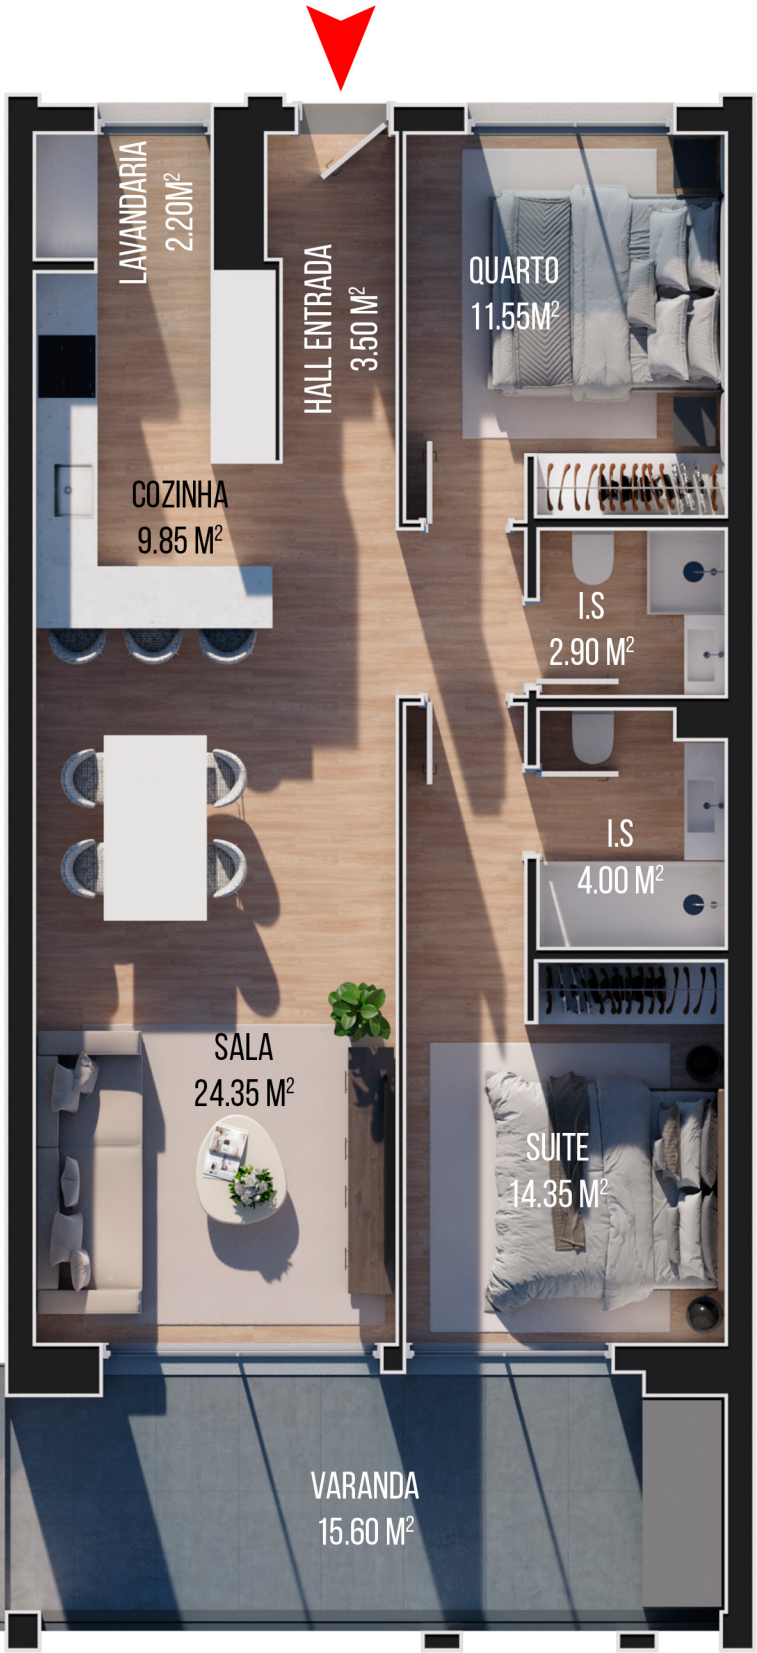

II Planta de Localização II



NOTA: - Áreas de projecto sujeitas a eventuais rectificações
- As informações constantes do presente documento estão sujeitas a alteração e não podem ser consideradas para efeitos contratuais