


PLANTA DO RÉS DO CHÃO

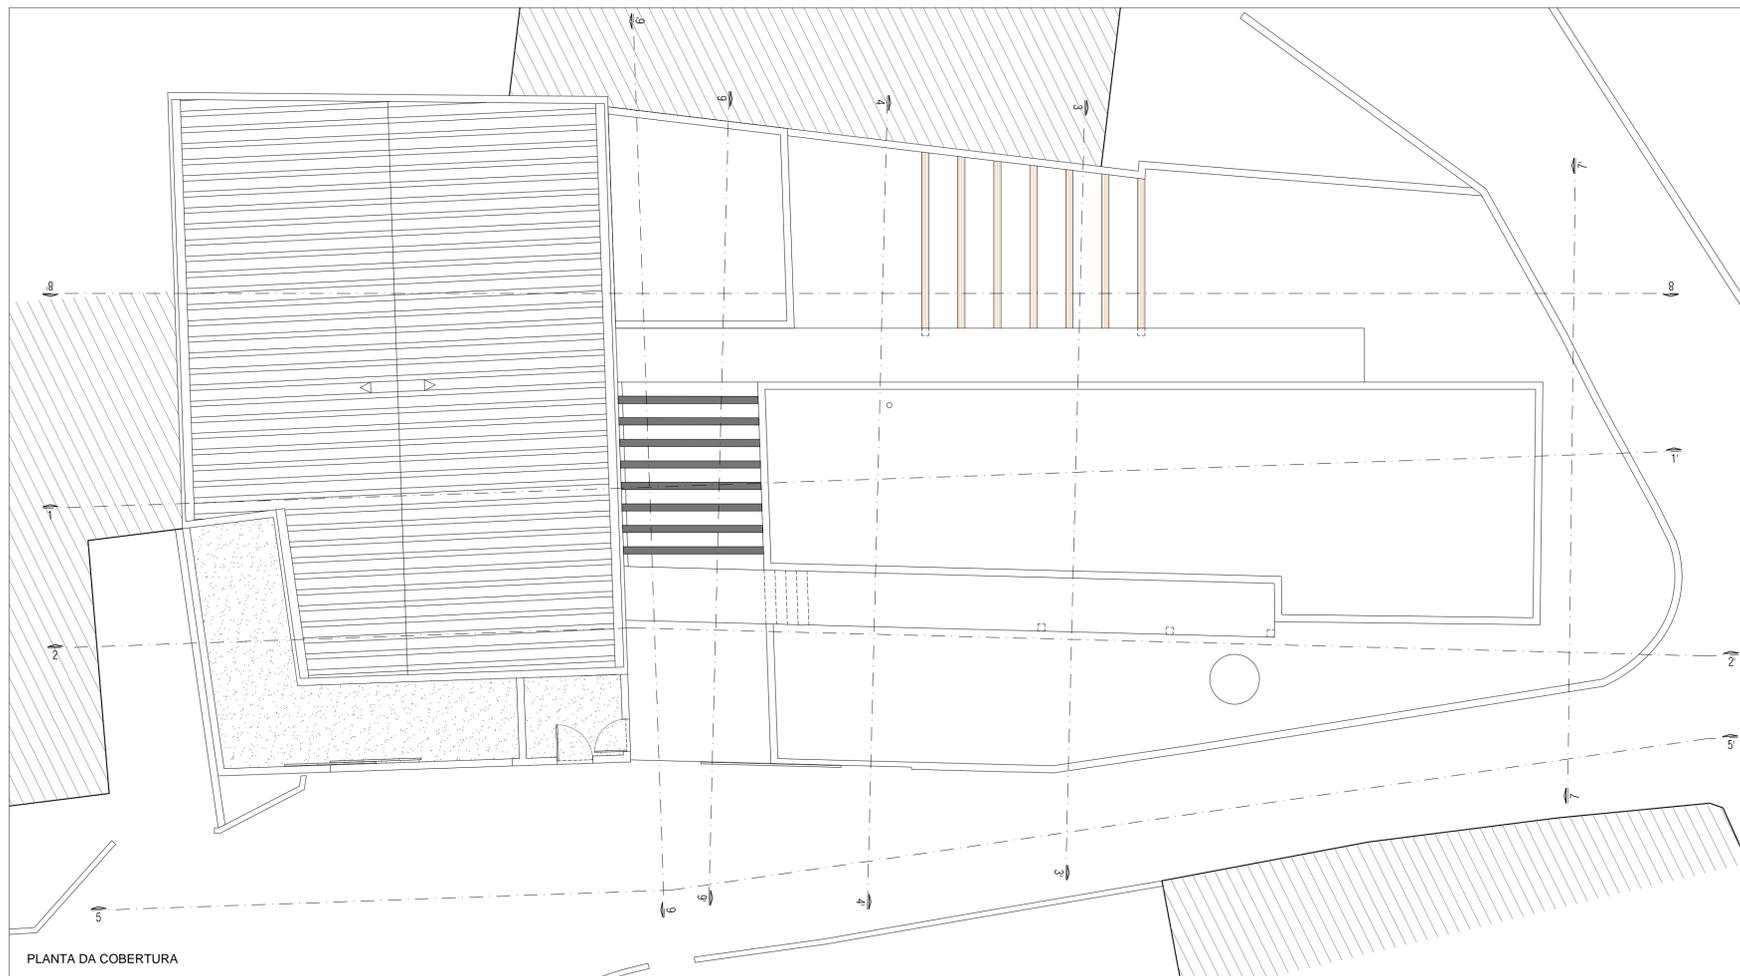

PLANTA DA COBERTURA

ANTÔNIO PEDRO DIAS SOARES
 TRAVESSA DA TOMADIA, Nº 57
 CHAFÉ
 VIANA DO CASTELO
 LEGALIZAÇÃO DE ANEXO E AMPLIAÇÃO DE MORADIA
 ARQUITETURA
 PROPOSTA - PLANTAS
 escala : 1/100
 data : JULHO 2022
 processo : 675/21 - LEDI
 autor do projeto: PAULO TORRES, ARQ.º