


Arrecadação 6 piso 06

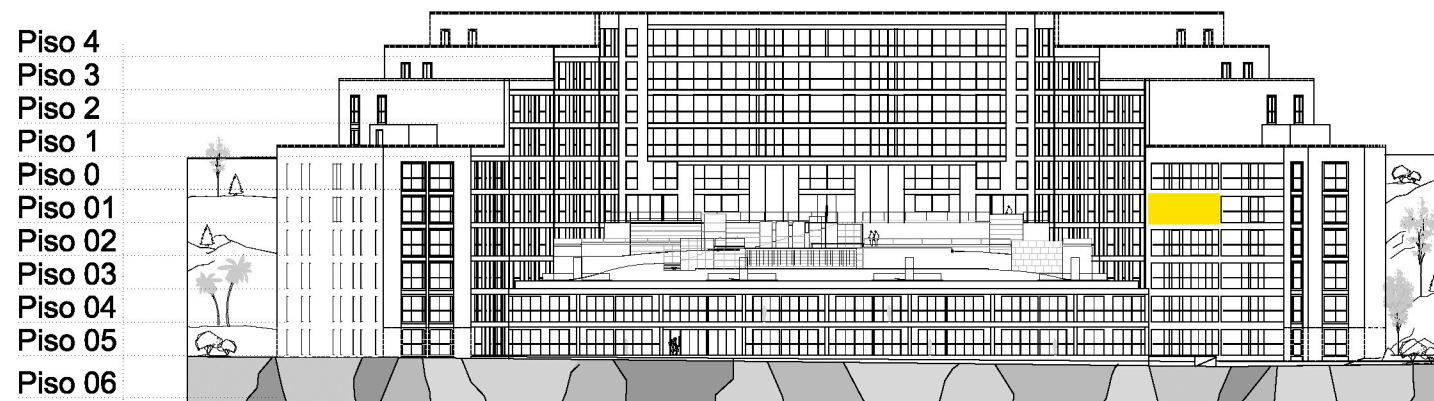

Piso 4  
Piso 3  
Piso 2  
Piso 1  
Piso 0  
Piso 01  
Piso 02  
Piso 03  
Piso 04  
Piso 05  
Piso 06

TIPOLOGIA: T2

**AREA BRUTA TOTAL: 198.80 m<sup>2</sup>**  
 Área bruta privativa: 153.05 m<sup>2</sup>  
 Área arrecadação: 20.75 m<sup>2</sup>  
 Estacionamento: 2 Lugares

**APARTAMENTO Nº 58 - ROYAL 1**

NOTA: - Áreas de projecto sujeitas a eventuais rectificações  
 - As informações constantes do presente documento estão sujeitas a alteração e não podem ser consideradas para efeitos contratuais

ARRECAÇÃO Nº 6 / PISO 06  
 ESTACIONAMENTO Nº 11 e 12 / PISO 06

Google maps: <http://bit.ly/MadeiraPalace>