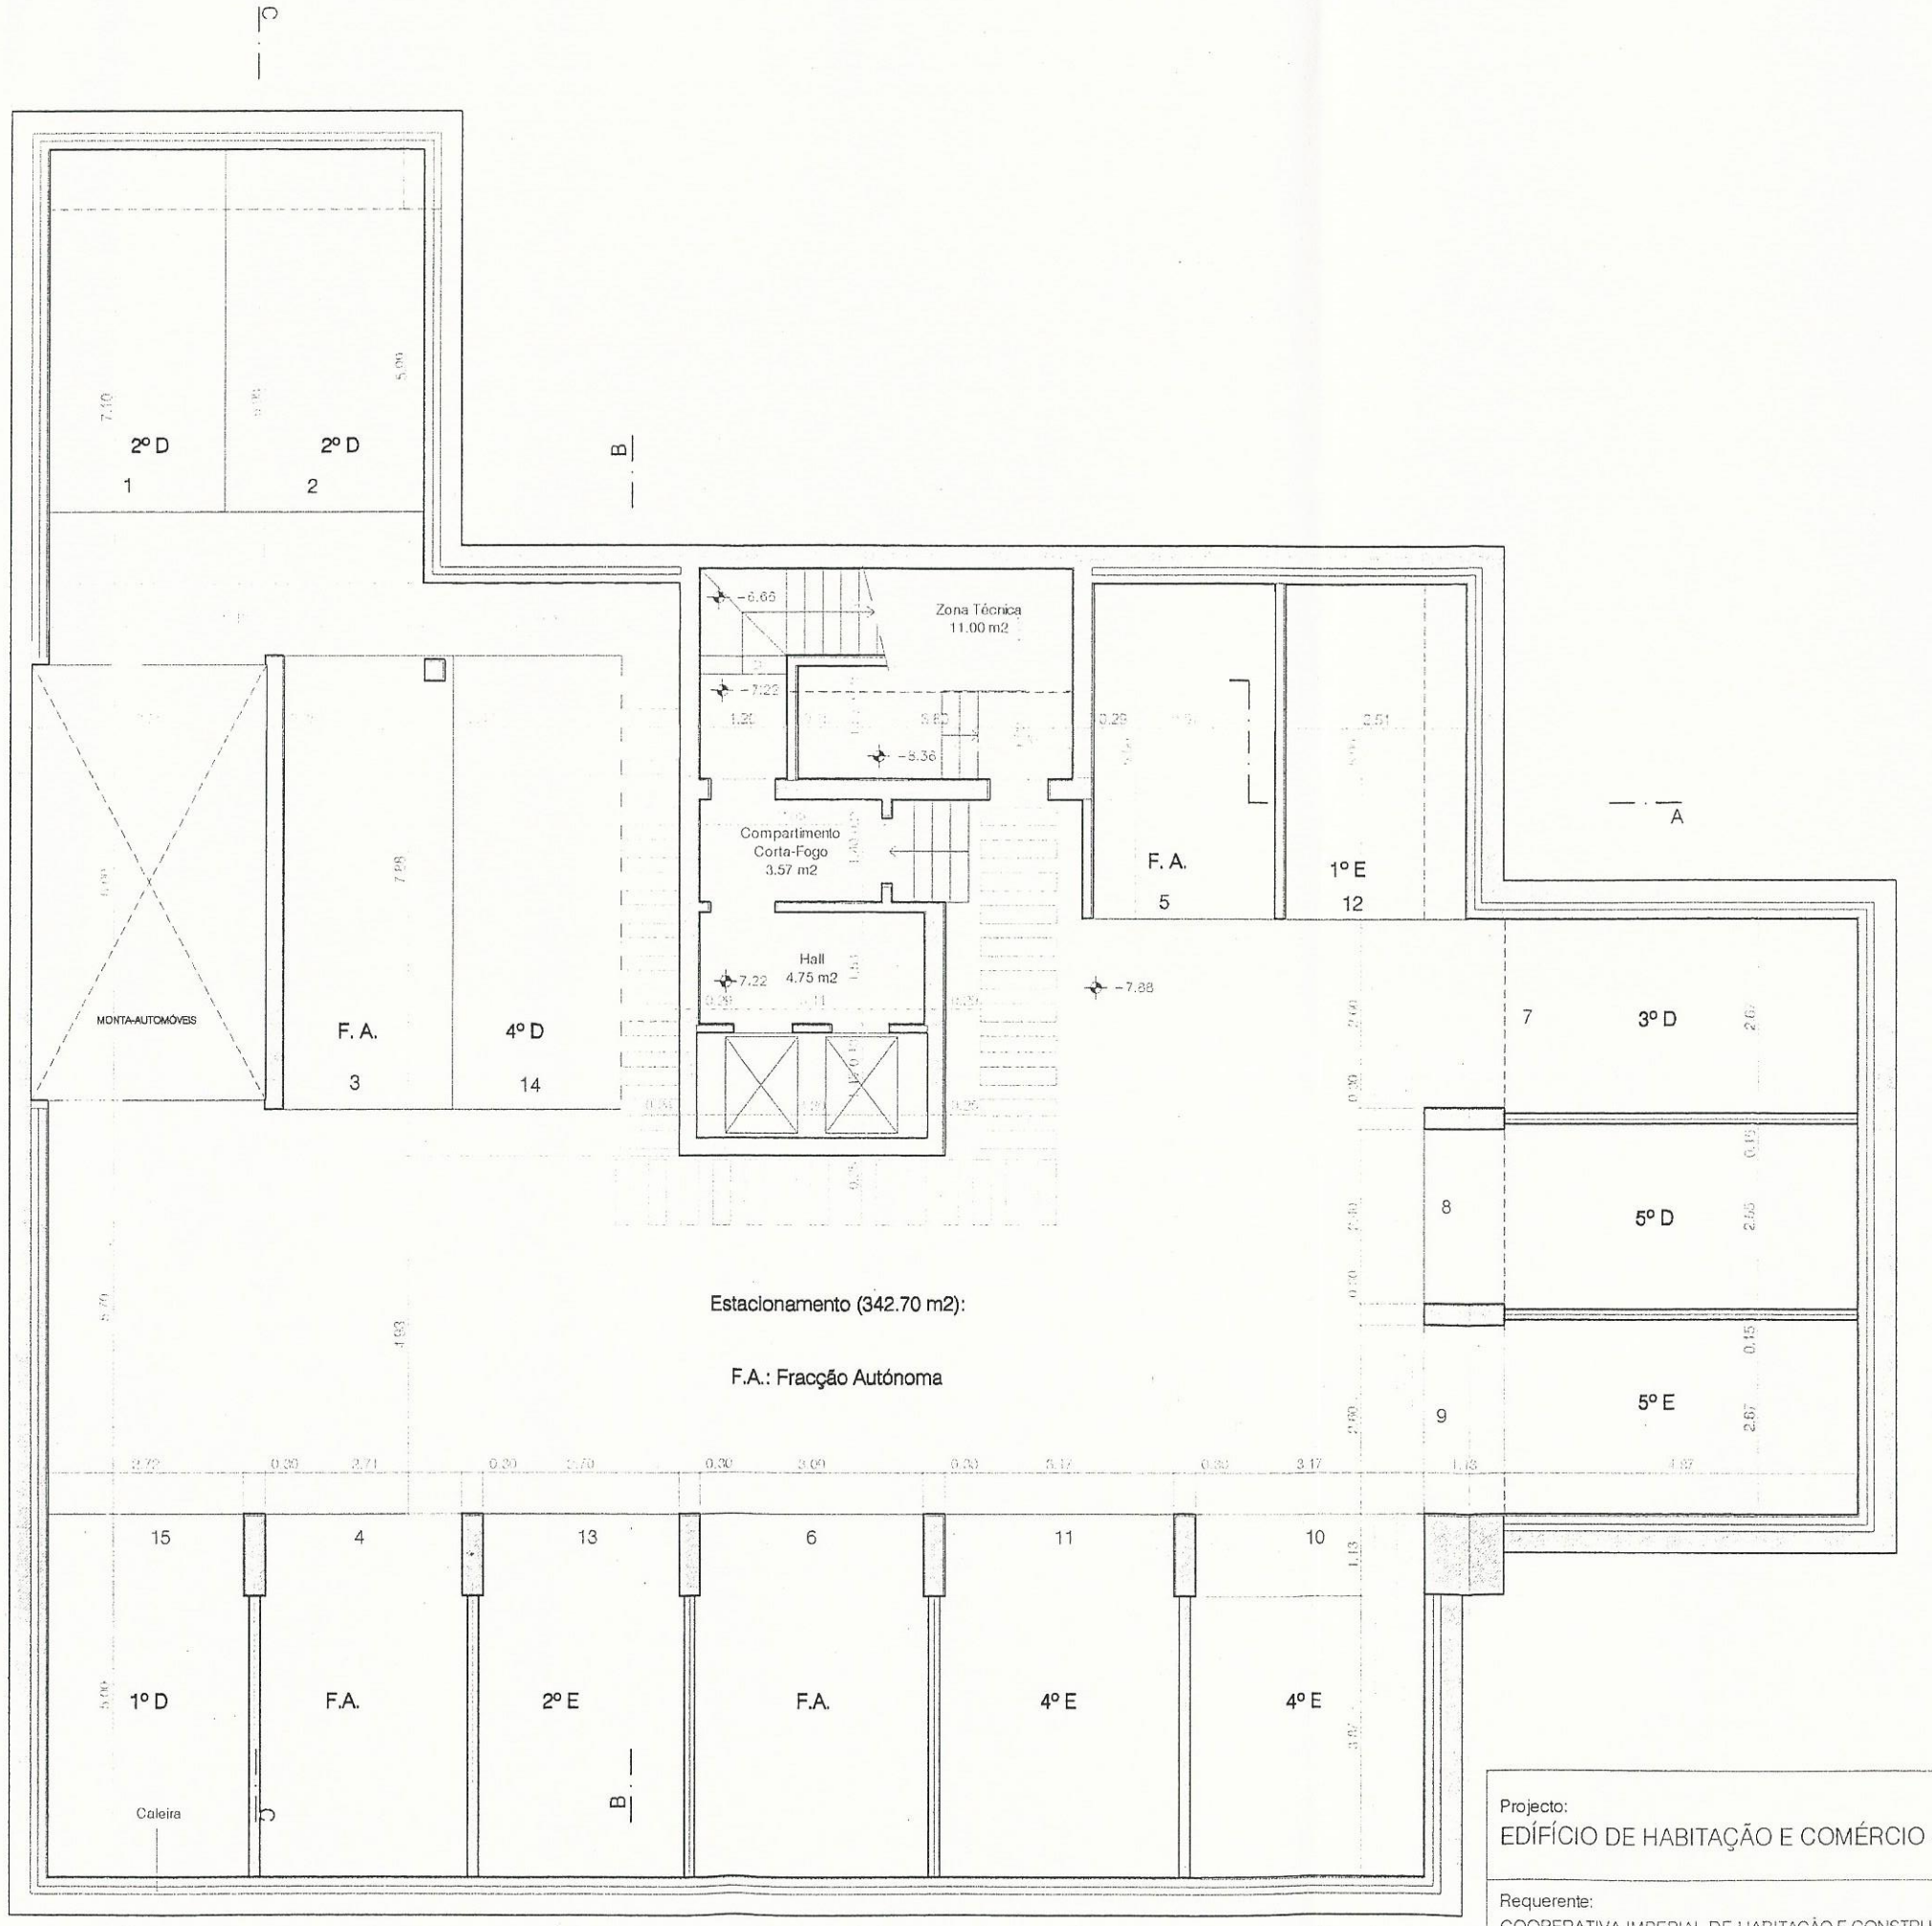

Projecto: EDÍFÍCIO DE HABITAÇÃO E COMÉRCIO - RUA DUQUES DE BRAGANÇA Nº 9			Imperial Cooperativa de Habitação e Construção, CRL.
Requerente: COOPERATIVA IMPERIAL DE HABITAÇÃO E CONSTRUÇÃO	Fase: TELAS FINAIS	Data: ABRIL 2006	
Designação: PLANTA CAVE -2 (-7.88)		Escala: 1. 100	01