

INDICE

Existente

DES.01- Planta Implantação/ Planta Localizaçãoesc. 1:200/ 1:1000

DES.02- Plantasesc. 1:100

DES.03- Alçadosesc. 1:100

Projecto de Alterações

DES.04- Planta de Implantaçãoesc. 1:200

DES.05- Plantasesc. 1:100

DES.06- Alçadosesc. 1:100

Desenhos Definitivos

DES.07- Planta de Implantaçãoesc. 1:200

DES.08- Plantasesc. 1:100

DES.09- Plantas Cotadasesc. 1:100



DES.10- Alçadosesc. 1:100

DES.11- Alçadosesc. 1:100


DES.12- Cortesesc. 1:100

DES.13- Pormenores Construtivosesc. 1:10


DES.14- Receptáculos Postaisesc. 1:20

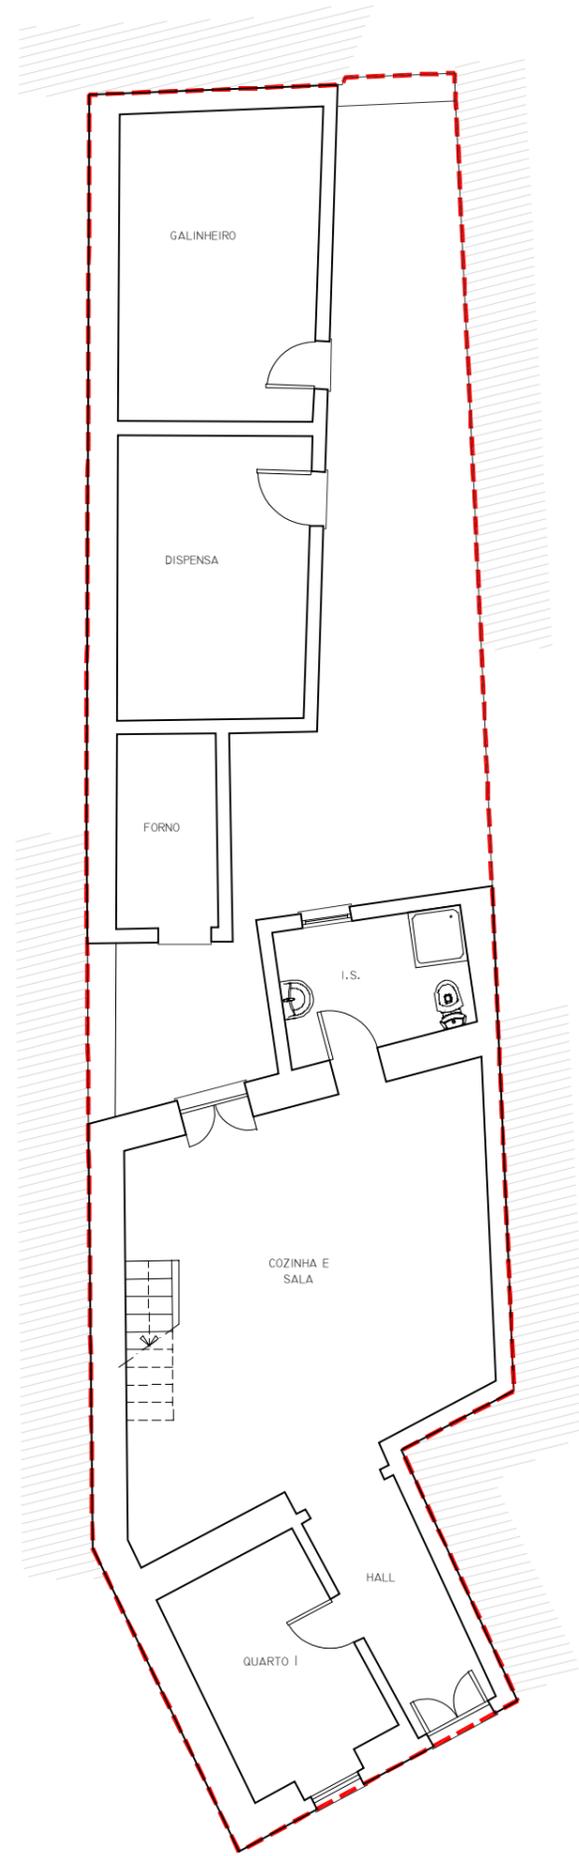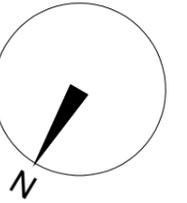

PISO 0

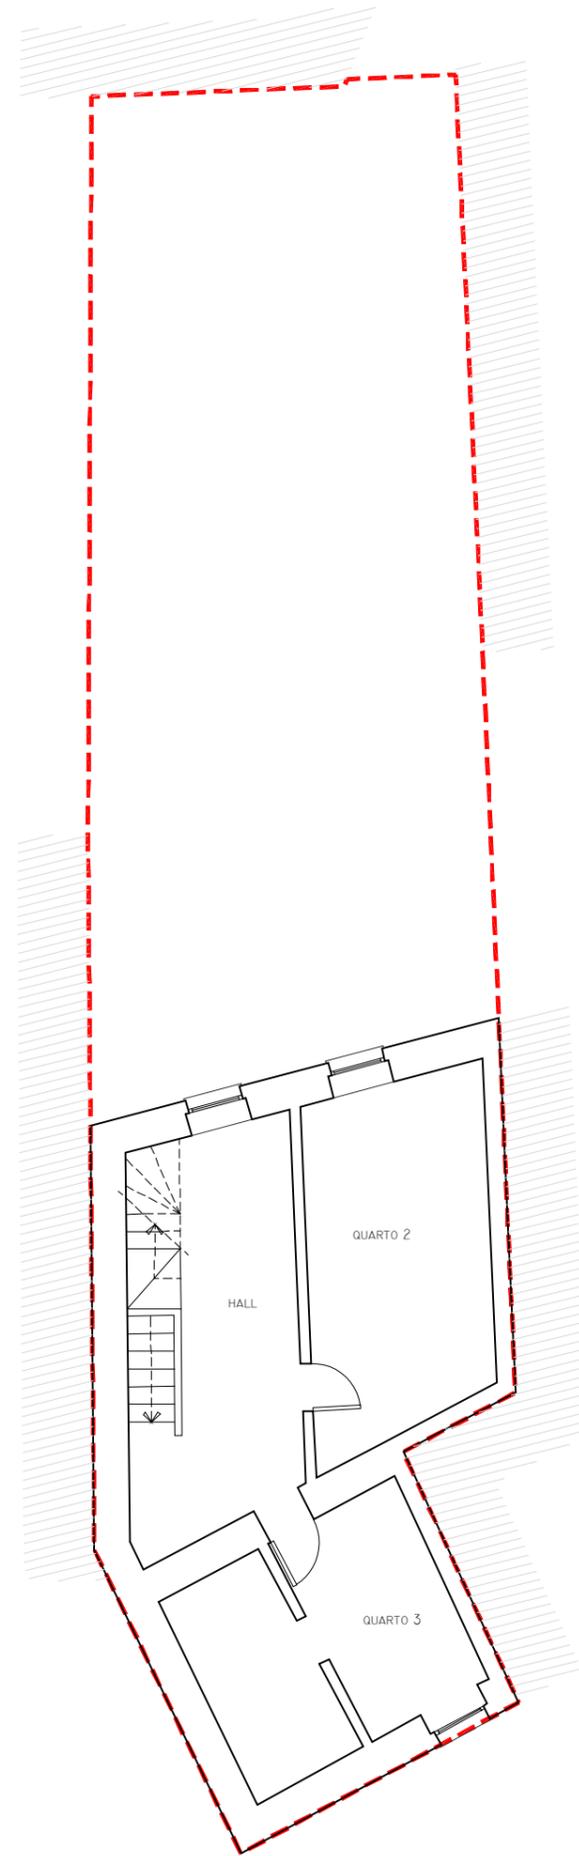


PISO 1

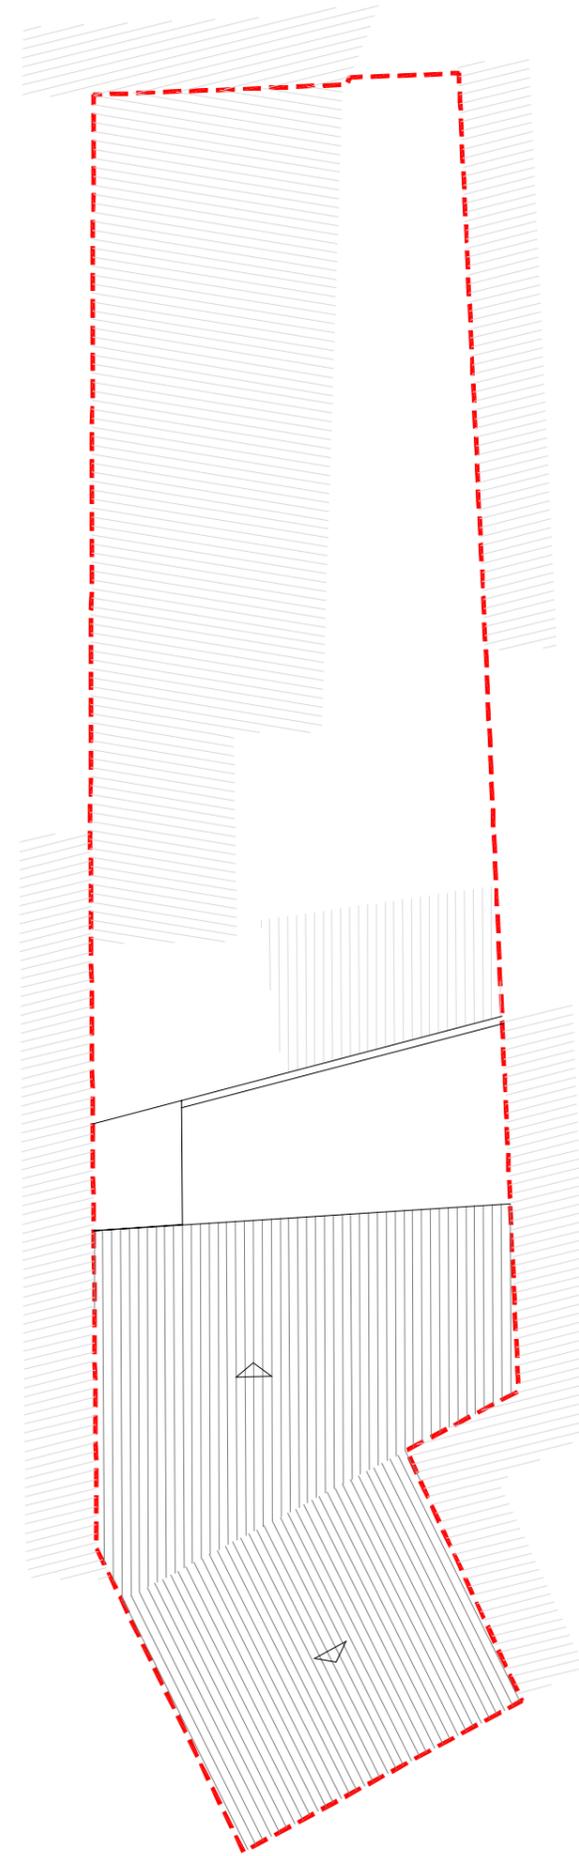


COBERTURA

FASE:	LICENCIAMENTO	
PROJECTO:	Alteração e Ampliação de Moradia Unifamiliar	
REQUERENTE:		
LOCAL:		
ARQUITECTO:	Maria do Céu Pinheiro Arquiteta 	
	OA - 9414	
DESENHO:	PLANTAS DA SITUAÇÃO EXISTENTE	
ESCALA:	DATA:	DES.Nº:
1:100	Maió 2021	02

NOTAS:
1-TODAS AS COTAS DEVER SER VERIFICADAS EM OBRA.
2-ESTE PROJECTO É PROPRIEDADE INTELECTUAL DO(S) ARQUITECTO(S) INDICADO(S) E NÃO PODE SER REPRODUZIDO, DIVULGADO OU COPIADO NO TODO OU EM PARTE SEM AUTORIZAÇÃO EXPRESSA DO(S) SEU(S) AUTOR(ES).
ENCONTRA-SE PROTEGIDO POR DIREITOS DE AUTOR NOS TERMOS DO ARTIGO 1º, Nº1, ARTIGO 2º, Nº1, ALÍNEAS O) E L) E ARTIGO 12º, DO CÓDIGO DO DIREITO DE AUTOR, BEM COMO AO ABRIGO DE OUTRAS LEIS PORTUGUESAS E DA UNIÃO EUROPEIA E CONVENÇÕES INTERNACIONAIS. RESERVA-SE ASSIM O DIREITO DE PROCEDER JUDICIALMENTE CONTRA OS INFRACTORES.

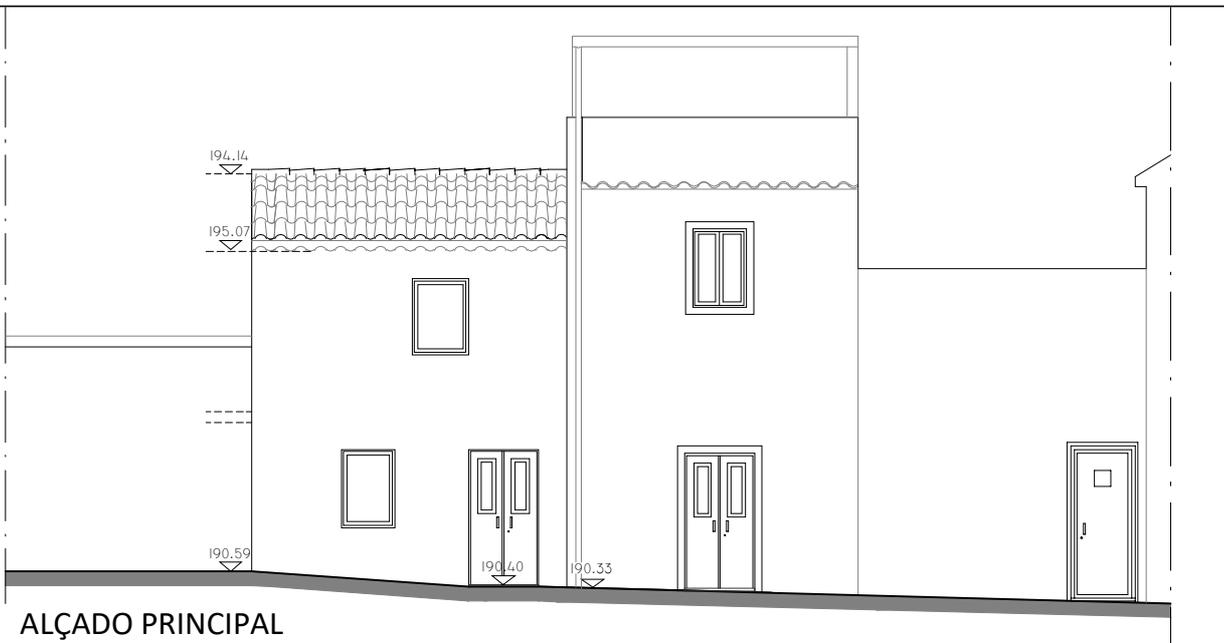

**ALÇADO PRINCIPAL
(NOROESTE)**

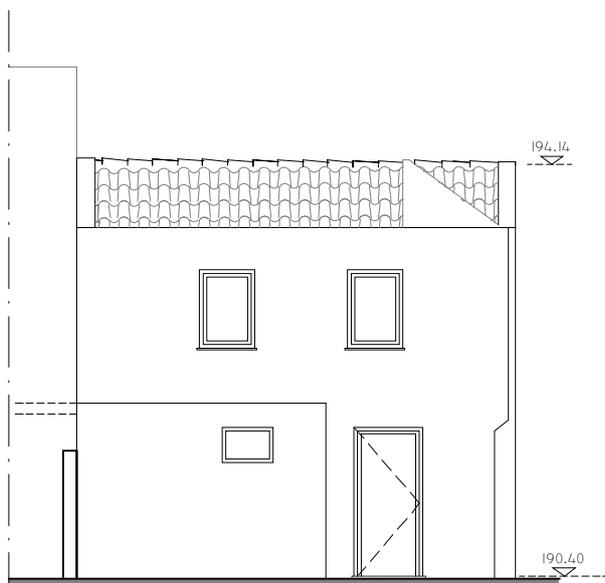

**ALÇADO POSTERIOR
(SUDESTE)**

FASE: LICENCIAMENTO

PROJECTO: Alteração e Ampliação de Moradia Unifamiliar

REQUERENTE

LOCAL:

ARQUITECTO:

Maria do Céu Pinheiro
Arquiteta



OA - 9414


DESENHO: ALÇADOS DA SITUAÇÃO EXISTENTE

ESCALA:	DATA:	DES. Nº:
1:100	Maior 2021	03

NOTAS:



1- TODAS AS COTAS DEVEM SER VERIFICADAS EM OBRA.

2- ESTE PROJECTO É PROPRIEDADE INTELECTUAL DO(S) ARQUITECTO(S) INDICADO(S) E NÃO PODE SER REPRODUZIDO, DIVULGADO OU COPIADO NO TODO OU EM PARTE SEM AUTORIZAÇÃO EXPRESSA DO(S) SEU(S) AUTOR(ES).
ENCONTRA-SE PROTEGIDO POR DIREITOS DE AUTOR NOS TERMOS DO ARTIGO 1º, Nº1, ARTIGO 2º, Nº1, ALÍNEAS C) E L) E ARTIGO 12º, DO CÓDIGO DO DIREITO DE AUTOR, SEM COMO AO ABRIGO DE OUTRAS LEIS PORTUGUESAS E DA UNIÃO EUROPEIA E CONVENÇÕES INTERNACIONAIS. RESERVA-SE ASSIM O DIREITO DE PROCEDER JUDICIALMENTE CONTRA OS INFRACTORES.

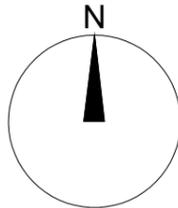


FASE:	LICENCIAMENTO	
PROJECTO:	Alteração e Ampliação de Moradia Unifamiliar	
REQUERENTE:		
LOCAL:		
ARQUITECTO:	 OA - 9414	
DESENHO:	PLANTAS DE IMPLANTAÇÃO SOBRE LEVANTAMENTO TOPOGRÁFICO ALTERAÇÕES	
ESCALA:	DATA:	DES.Nº:
1:100	Mai 2021	04


NOTAS:
1-TODAS AS COTAS DEVEREM SER VERIFICADAS EM OBRA.
2-ESTE PROJECTO É PROPRIEDADE INTELECTUAL DO(S) ARQUITECTO(S) INDICADO(S) E NÃO PODE SER REPRODUZIDO, DIVULGADO OU COPIADO NO TODO OU EM PARTE SEM AUTORIZAÇÃO EXPRESSA DO(S) SEU(S) AUTOR(ES).
ENCONTRA-SE PROTEGIDO POR DIREITOS DE AUTOR NOS TERMOS DO ARTIGO 1º, Nº1, ARTIGO 2º, Nº1, ALÍNEAS O) E L) E ARTIGO 12º, DO CÓDIGO DO DIREITO DE AUTOR, BEM COMO AO ABRIGO DE OUTRAS LEIS PORTUGUESAS E DA UNIÃO EUROPEIA E CONVENÇÕES INTERNACIONAIS. RESERVA-SE ASSIM O DIREITO DE PROCEDER JUDICIALMENTE CONTRA OS INFRACTORES.

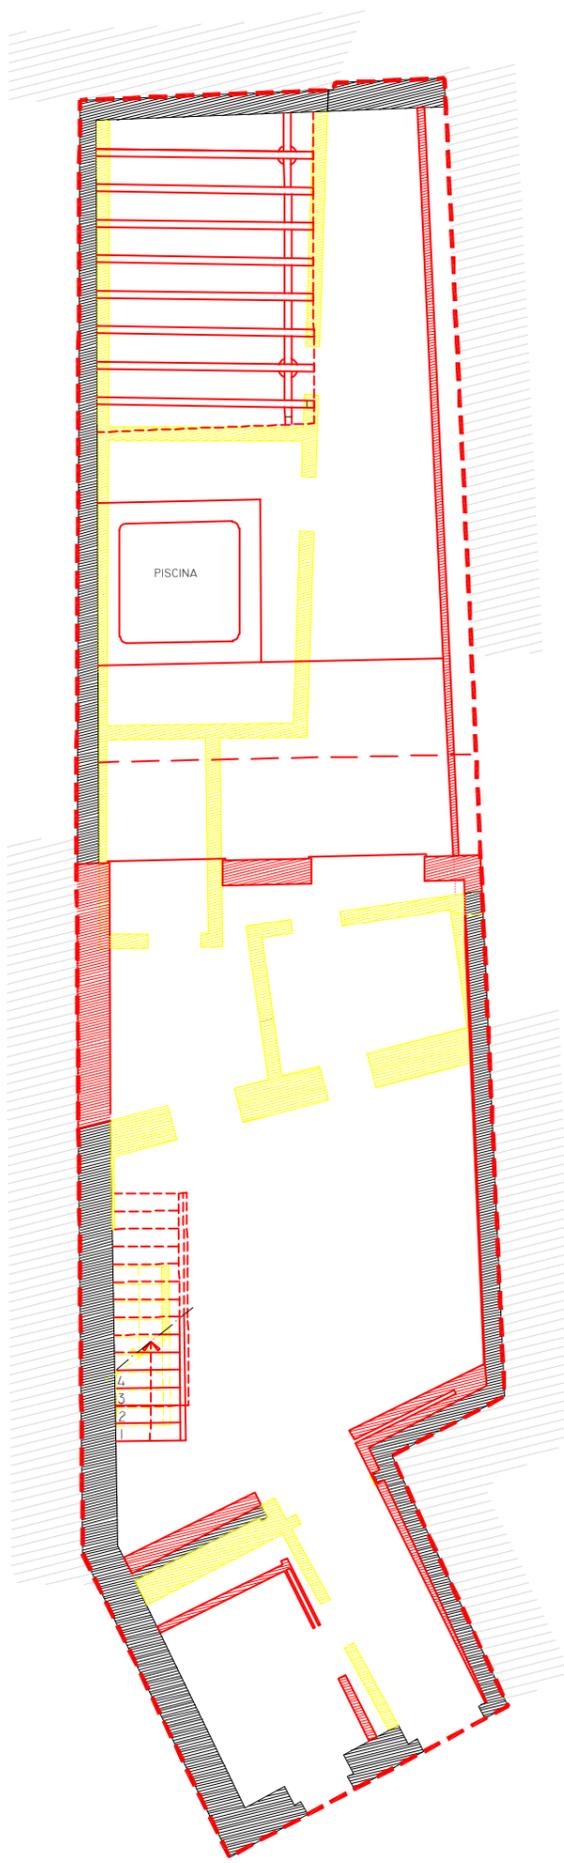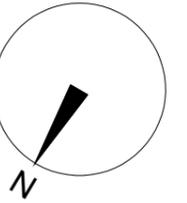

PISO 0

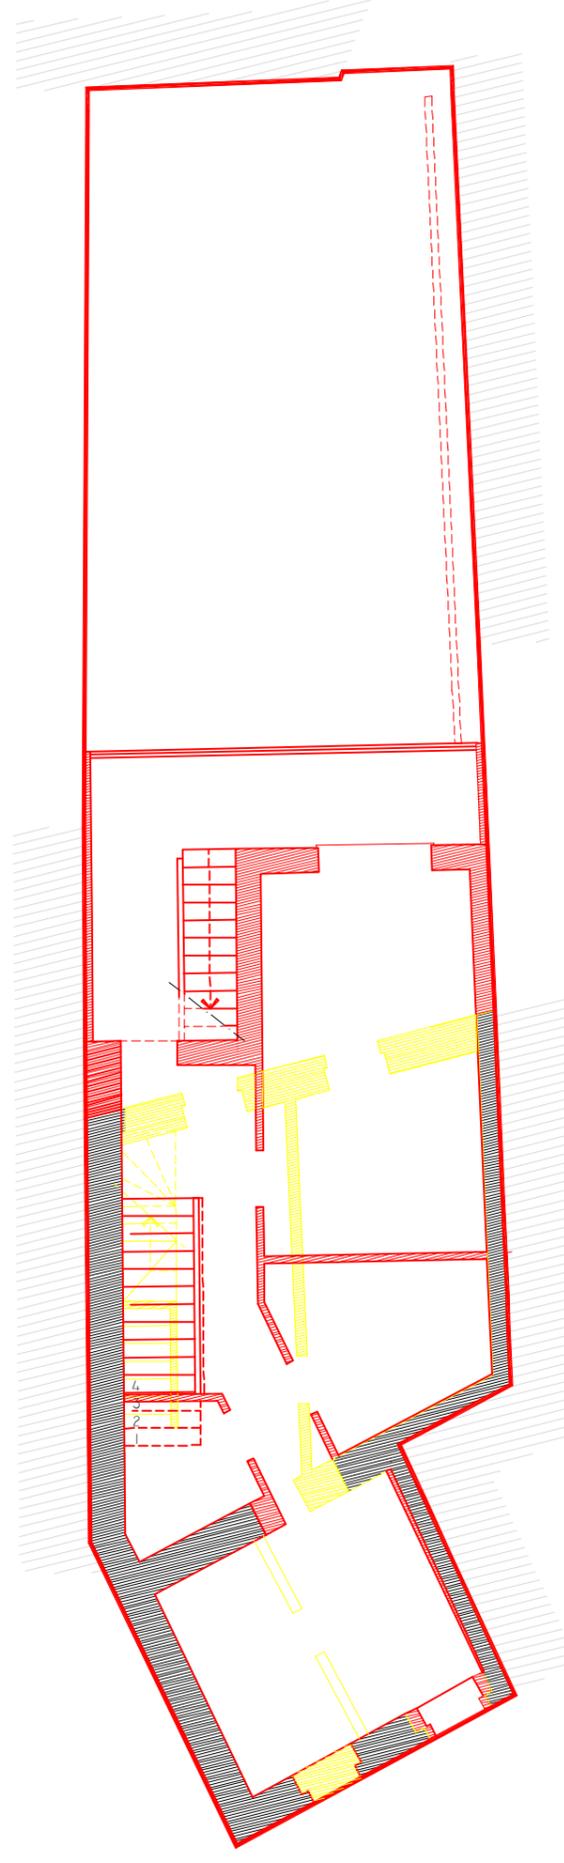


PISO 1

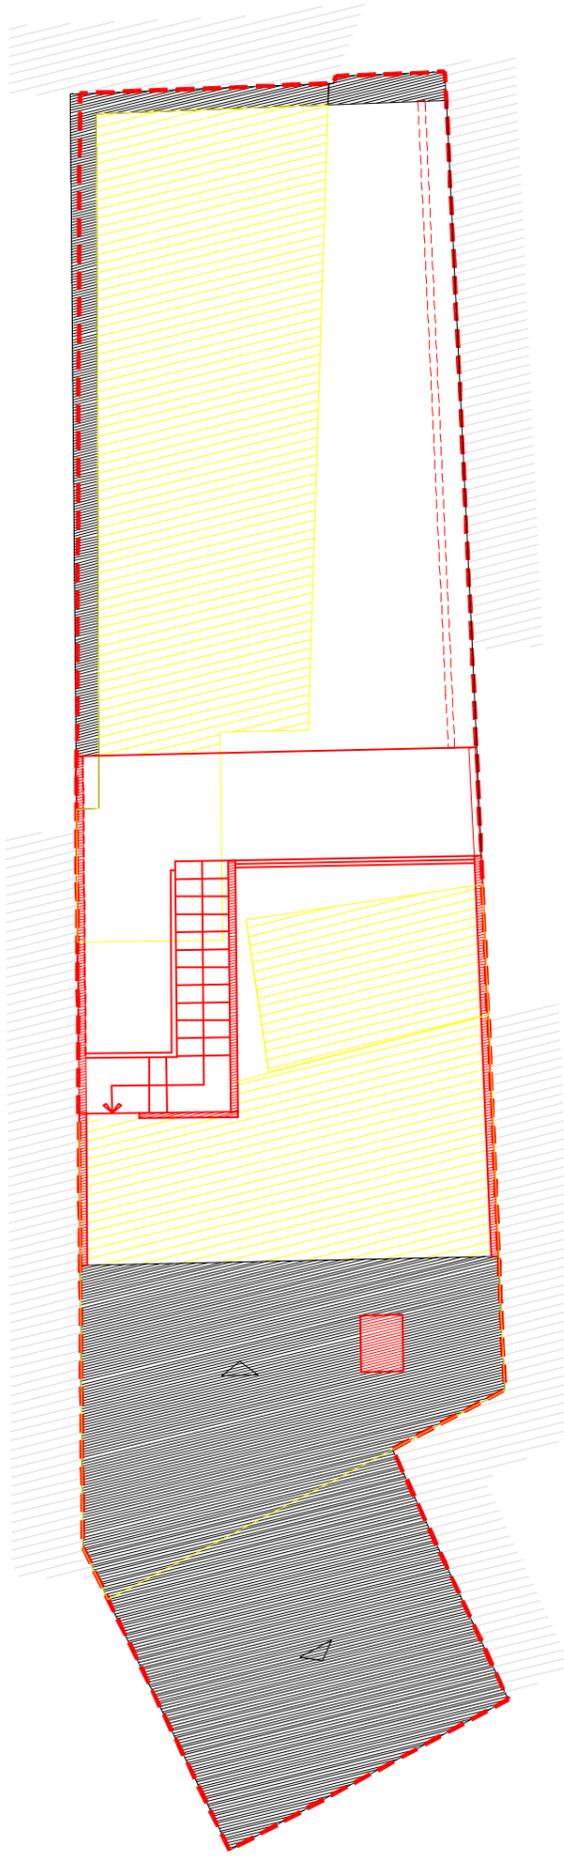


COBERTURA

FASE:	LICENCIAMENTO	
PROJECTO:	Alteração e Ampliação de Moradia Unifamiliar	
REQUERENTE:		
LOCAL:		
ARQUITECTO:	Maria do Céu Pinheiro Arquiteta 	
	OA - 9414	
DESENHO:	PLANTAS - Demolições e Construções	
ESCALA:	DATA:	DES.Nº:
1:100	Mai 2021	05

NOTAS:
1-TODAS AS COTAS DEVER SER VERIFICADAS EM OBRA.
2-ESTE PROJECTO É PROPRIEDADE INTELECTUAL DO(S) ARQUITECTO(S) INDICADO(S) E NÃO PODE SER REPRODUZIDO, DIVULGADO OU COPIADO NO TODO OU EM PARTE SEM AUTORIZAÇÃO EXPRESSA DO(S) SEU(S) AUTOR(ES).
ENCONTRA-SE PROTEGIDO POR DIREITOS DE AUTOR NOS TERMOS DO ARTIGO 1º, Nº1, ARTIGO 2º, Nº1, ALÍNEAS O) E L) E ARTIGO 12º, DO CÓDIGO DO DIREITO DE AUTOR, BEM COMO AO ABRIGO DE OUTRAS LEIS PORTUGUESAS E DA UNIÃO EUROPEIA E CONVENÇÕES INTERNACIONAIS. RESERVA-SE ASSIM O DIREITO DE PROCEDER JUDICIALMENTE CONTRA OS INFRACTORES.

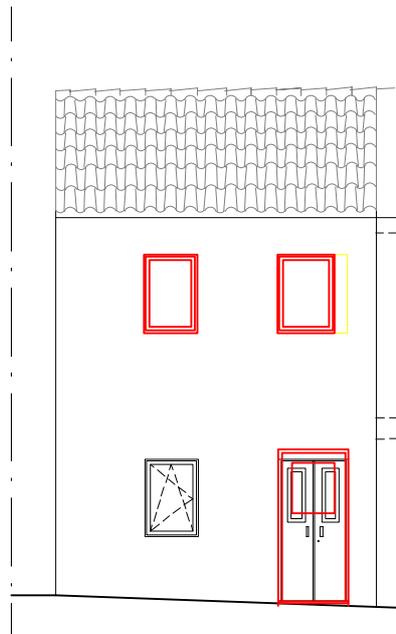

**ALÇADO PRINCIPAL
(NOROESTE)**

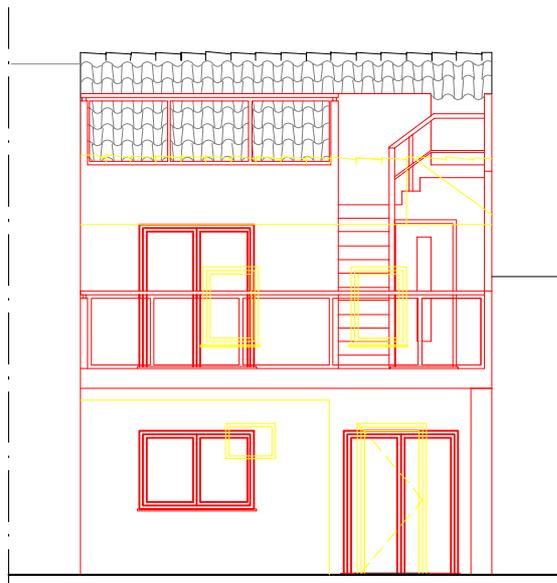

**ALÇADO POSTERIOR
(SUDESTE)**

FASE: LICENCIAMENTO

PROJECTO: Alteração e Ampliação de Moradia Unifamiliar

REQUERENTE:

LOCAL:

ARQUITECTO:

Maria do Céu Pinheiro
Arquiteta



OA - 9414

DESENHO: ALÇADOS - Demolições e Construções

ESCALA:

1:100

DATA:

Maior 2021



DES.Nº:

06

NOTAS:

1-TODAS AS COTAS DEVEM SER VERIFICADAS EM OBRA.

2-ESTE PROJECTO É PROPRIEDADE INTELECTUAL DO(S) ARQUITECTO(S) INDICADO(S) E NÃO PODE SER REPRODUZIDO, DIVULGADO OU COPIADO NO TODO OU EM PARTE SEM AUTORIZAÇÃO EXPRESSA DO(S) SEU(S) AUTOR(ES).
ENCONTRA-SE PROTEGIDO POR DIREITOS DE AUTOR NOS TERMOS DO ARTIGO 1º, Nº1, ARTIGO 2º, Nº1, ALÍNEAS C) E L) E ARTIGO 12º, DO CÓDIGO DO DIREITO DE AUTOR, SEM COMO AO ABRIGO DE OUTRAS LEIS PORTUGUESAS E DA UNIAO EUROPEIA E CONVENÇÕES INTERNACIONAIS. RESERVA-SE ASSIM O DIREITO DE PROCEDER JUDICIALMENTE CONTRA OS INFRACTORES.



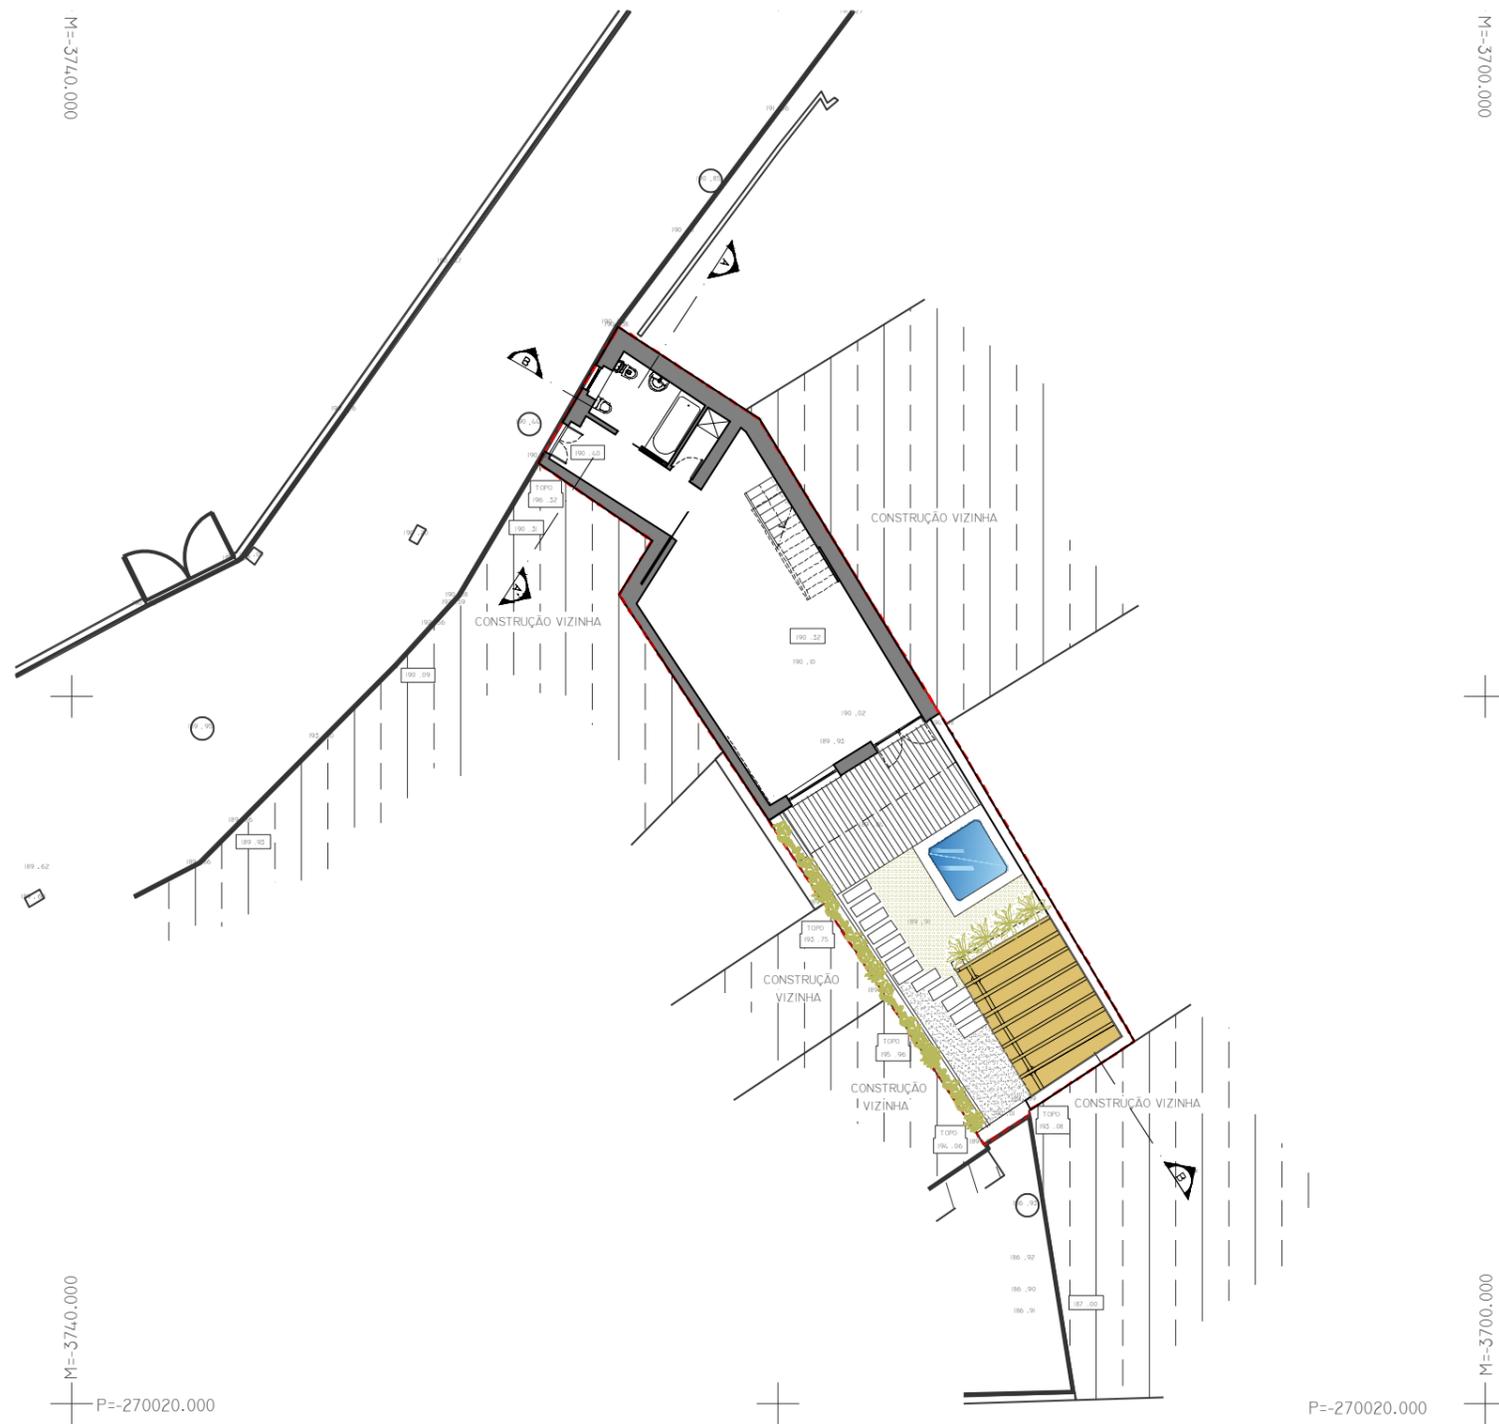
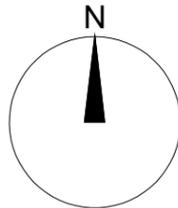


LEGENDA:

-  Deck
-  Relva
-  Pavimento exterior permeável tipo "Pavidren"
-  Sulipas
-  Seixo

FASE:	LICENCIAMENTO	
PROJECTO:	Alteração e Ampliação de Moradia Unifamiliar	
REQUERENTE:		
LOCAL:		
ARQUITECTO:	 OA - 9414	
DESENHO:	PLANTAS DE IMPLANTAÇÃO SOBRE LEVANTAMENTO TOPOGRÁFICO PROPOSTO	
ESCALA:	DATA:	DES.Nº:
1:1200	Mai 2021	07

NOTAS:
1-TODAS AS COTAS DEVEREM SER VERIFICADAS EM OBRA.
2-ESTE PROJECTO É PROPRIEDADE INTELECTUAL DO(S) ARQUITECTO(S) INDICADO(S) E NÃO PODE SER REPRODUZIDO, DIVULGADO OU COPIADO NO TODO OU EM PARTE SEM AUTORIZAÇÃO EXPRESSA DO(S) SEU(S) AUTOR(ES). ENCONTRA-SE PROTEGIDO POR DIREITOS DE AUTOR NOS TERMOS DO ARTIGO 1º, Nº1, ARTIGO 2º, Nº1, ALÍNEAS G) E L) E ARTIGO 27º, DO CÓDIGO DO DIREITO DE AUTOR, SEM COMO AO ABRIGO DE OUTRAS LEIS PORTUGUESAS E DA UNIÃO EUROPEIA E CONVENÇÕES INTERNACIONAIS. RESERVA-SE ASSIM O DIREITO DE PROCEDER JUDICIALMENTE CONTRA OS INFRACTORES.

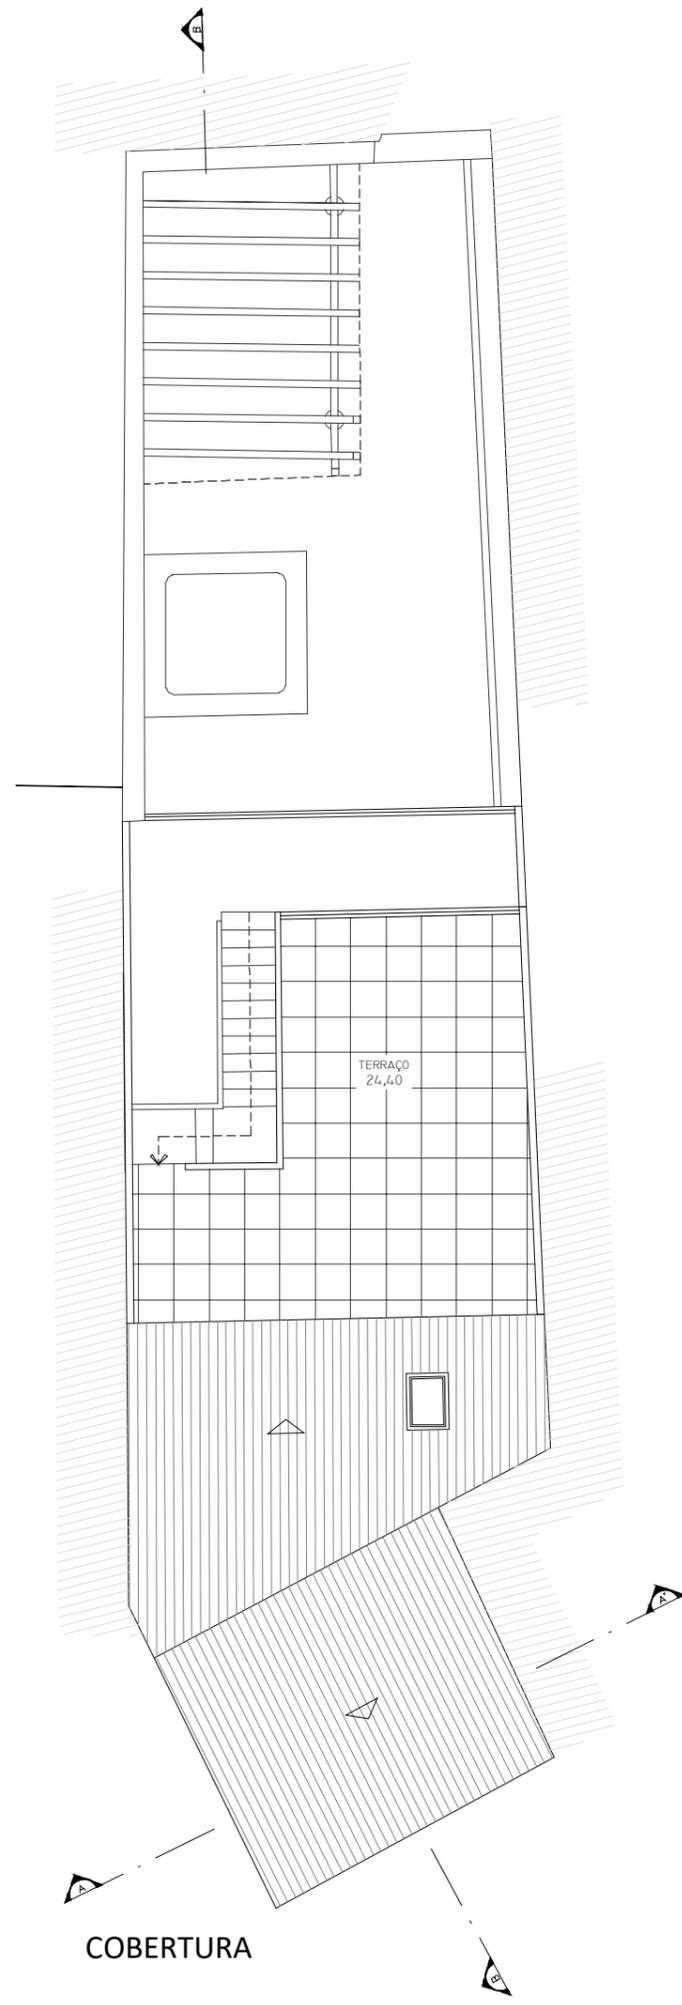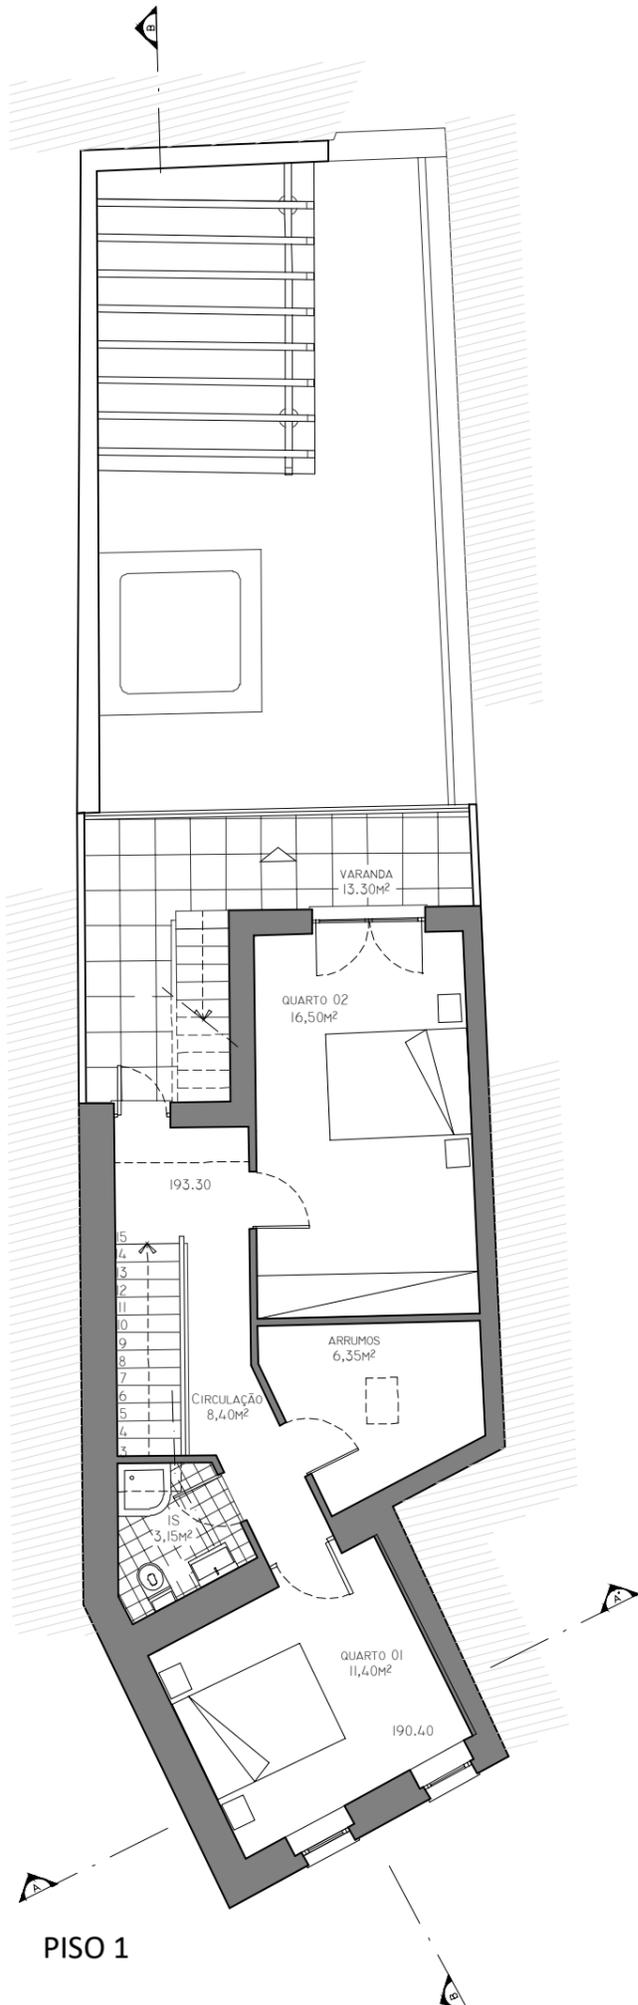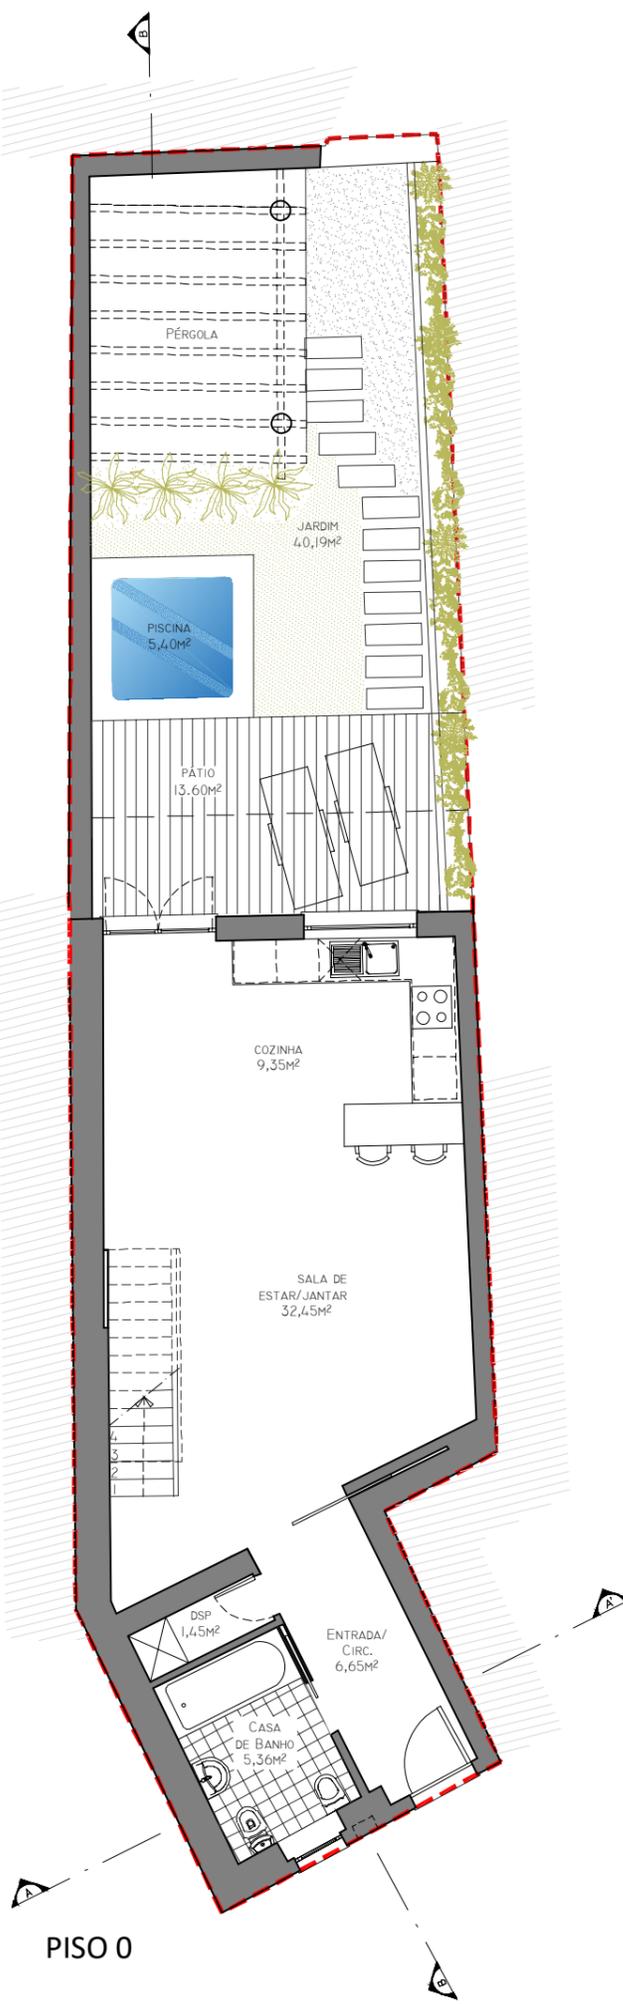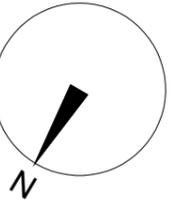

QUADRO DE ÁREAS	
Designação	Áreas
ÁREA TOTAL DO TERRENO	130,38 m ²
ÁREA DE IMPLANTAÇÃO	66,60 m ²
ÁREA BRUTA DE CONSTRUÇÃO	127,72 m ²
Nº PISOS	2
CÉRCEA (média)	5,57 m
VOLUMETRIA	401,85 m ³
TERRAÇO COBERTO	7,65 m ²
TERRAÇOS DESCOBERTOS	45,00 m ²
PÁTIO	13,60 m ²
LOGRADOURO	53,79 m ²

FASE: LICENCIAMENTO

PROJECTO: Alteração e Ampliação de Moradia Unifamiliar

REQUERENTE:



LOCAL:

ARQUITECTO: 
OA - 9414


DESENHO: PLANTAS - PROPOSTO

ESCALA:	DATA:	DES.Nº:
1:100	Maio 2021	08


NOTAS:
 1-TODAS AS COTAS DEVEREM SER VERIFICADAS EM OBRA.
 2-ESTE PROJECTO É PROPRIEDADE INTELECTUAL DO(S) ARQUITECTO(S) INDICADO(S) E NÃO PODE SER REPRODUZIDO, DIVULGADO OU COPIADO NO TODO OU EM PARTE SEM AUTORIZAÇÃO EXPRESSA DO(S) SEU(S) AUTOR(ES).
 ENCONTRA-SE PROTEGIDO POR DIREITOS DE AUTOR NOS TERMOS DO ARTIGO 1º, Nº1, ARTIGO 2º, Nº1, ALÍNEAS O) E L) E ARTIGO 12º, DO CÓDIGO DO DIREITO DE AUTOR, BEM COMO AO ABRIGO DE OUTRAS LEIS PORTUGUESAS E DA UNIÃO EUROPEIA E CONVENÇÕES INTERNACIONAIS. RESERVA-SE ASSIM O DIREITO DE PROCEDER JUDICIALMENTE CONTRA OS INFRACTORES.

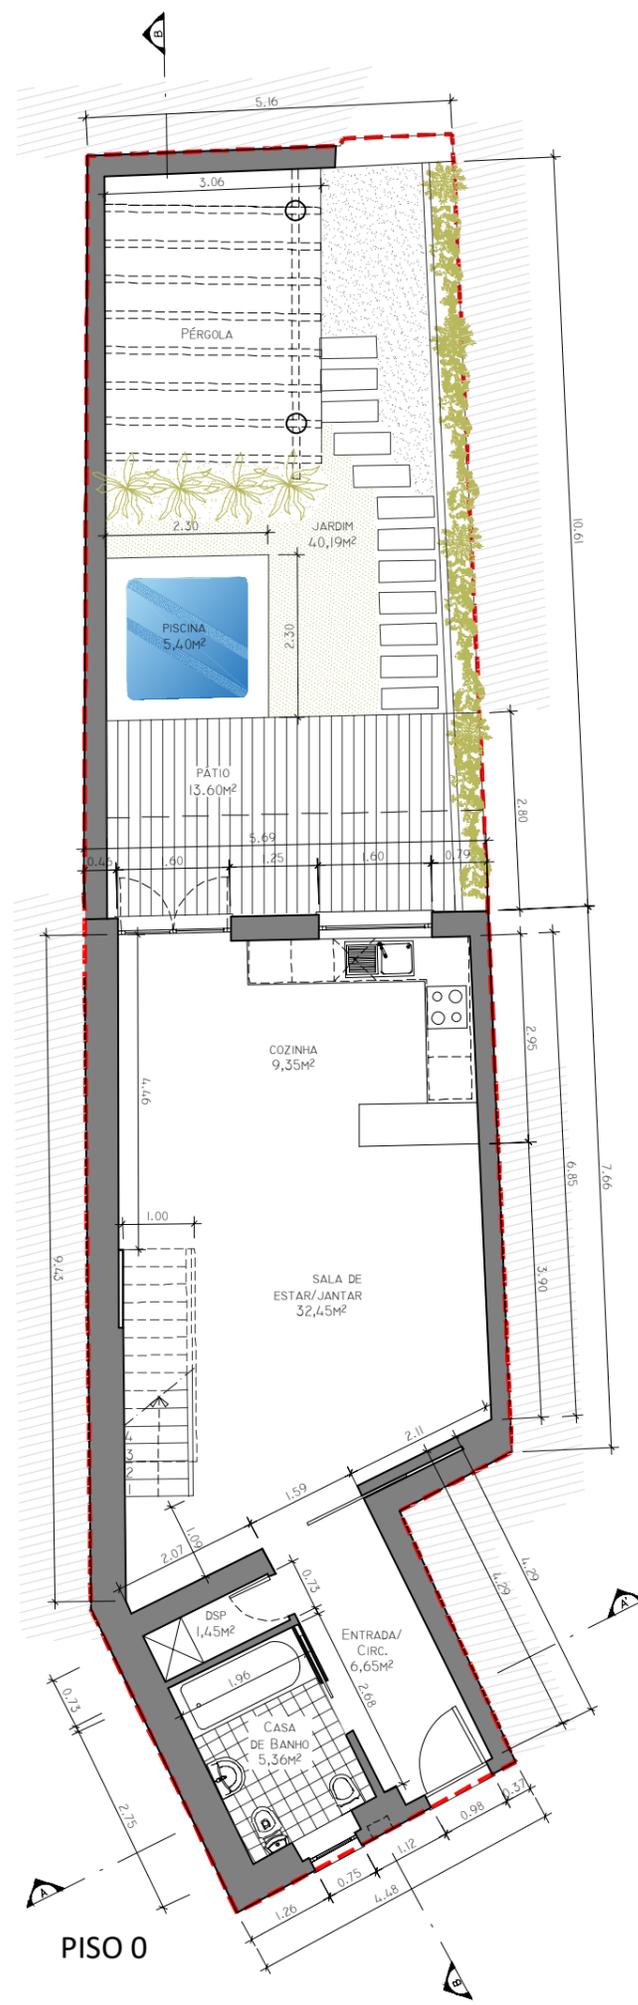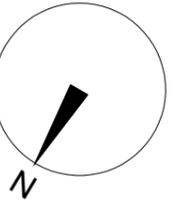

PISO 0

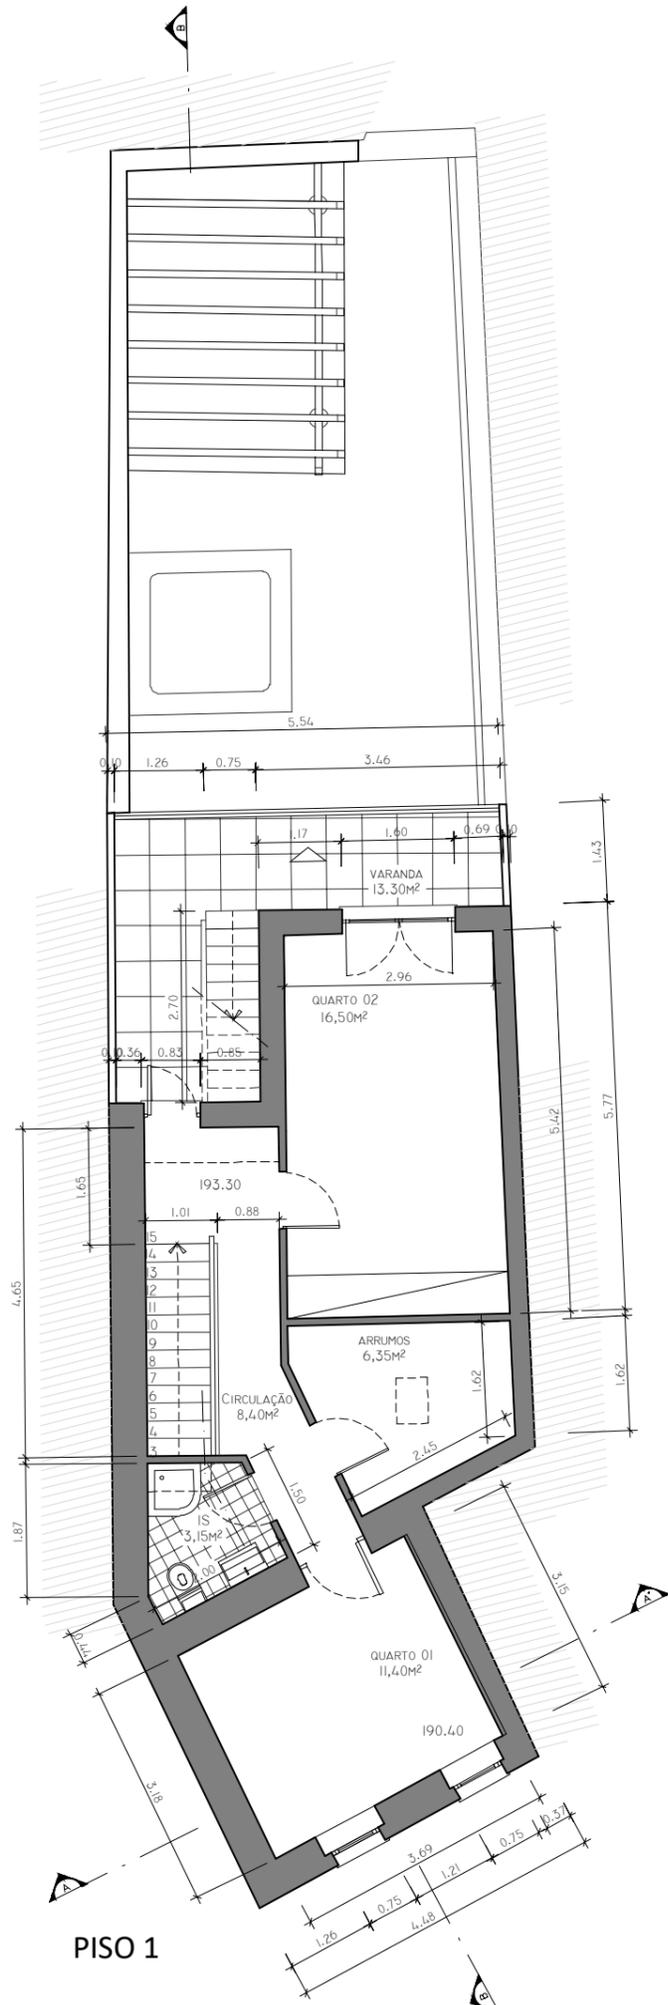


PISO 1

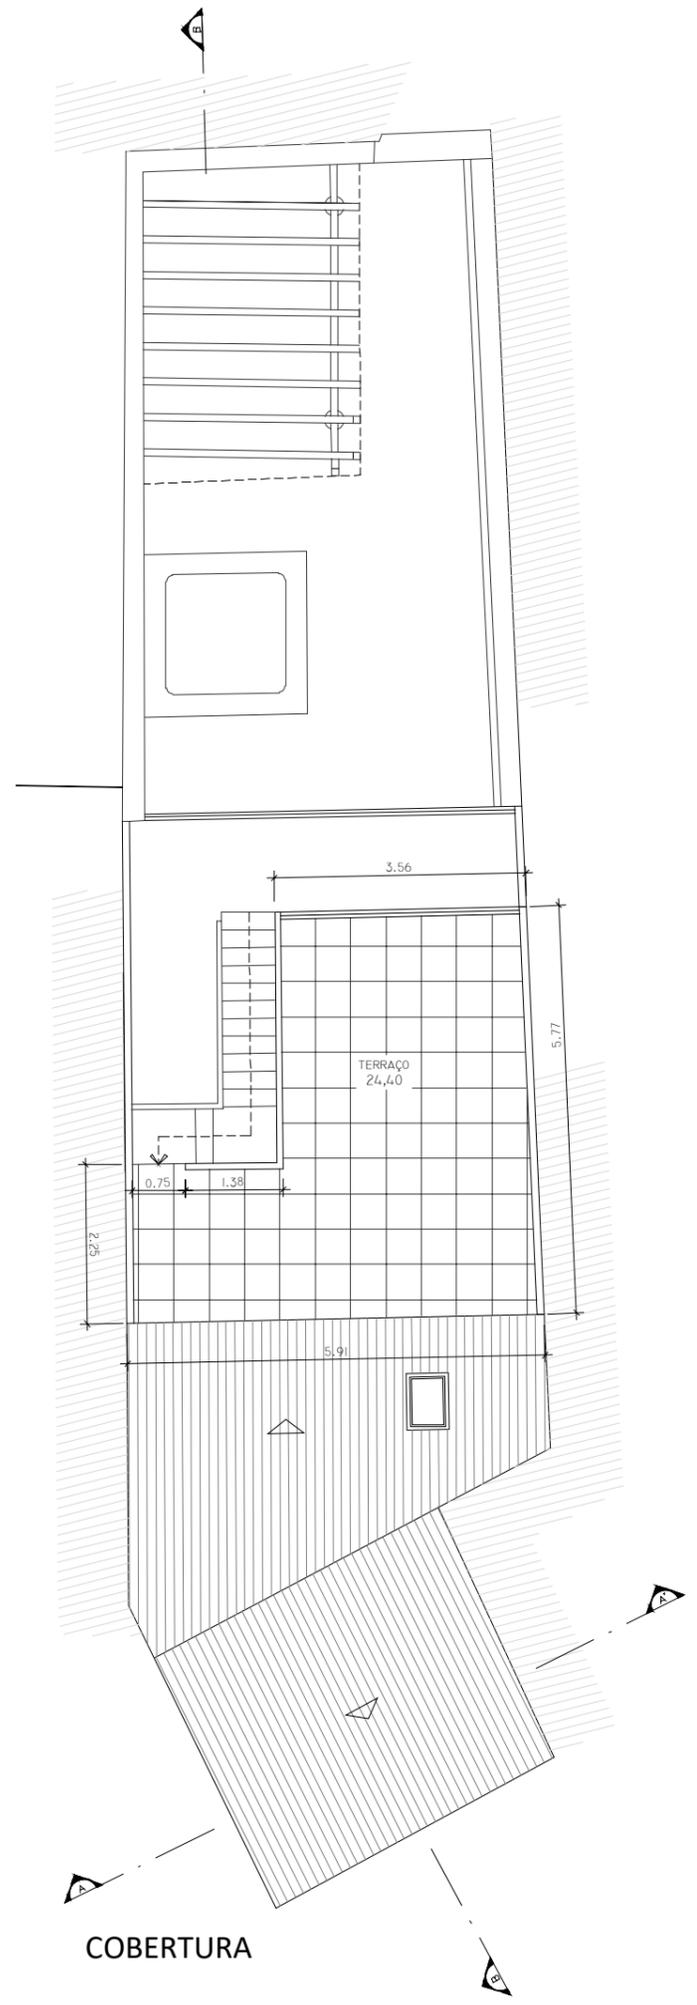

COBERTURA


FASE:	LICENCIAMENTO	
PROJECTO:	Alteração e Ampliação de Moradia Unifamiliar	
REQUERENTE:		
LOCAL:		
ARQUITECTO:	Maria do Céu Pinheiro Arquitecta 	
	OA - 9414	
DESENHO:	PLANTAS COTADAS PROPOSTO	
ESCALA:	DATA:	DES.Nº:
1:100	Maio 2021	09

NOTAS:
 1-TODAS AS COTAS DEVEREM SER VERIFICADAS EM OBRA.
 2-ESTE PROJECTO É PROPRIEDADE INTELECTUAL DO(S) ARQUITECTO(S) INDICADO(S) E NÃO PODE SER REPRODUZIDO, DIVULGADO OU COPIADO NO TODO OU EM PARTE SEM AUTORIZAÇÃO EXPRESSA DO(S) SEU(S) AUTOR(ES).
 ENCONTRA-SE PROTEGIDO POR DIREITOS DE AUTOR NOS TERMOS DO ARTIGO 1º, Nº1, ARTIGO 2º, Nº1, ALÍNEAS O) E L) E ARTIGO 12º, DO CÓDIGO DO DIREITO DE AUTOR, BEM COMO AO ABRIGO DE OUTRAS LEIS PORTUGUESAS E DA UNIÃO EUROPEIA E CONVENÇÕES INTERNACIONAIS. RESERVA-SE ASSIM O DIREITO DE PROCEDER JUDICIALMENTE CONTRA OS INFRACTORES.

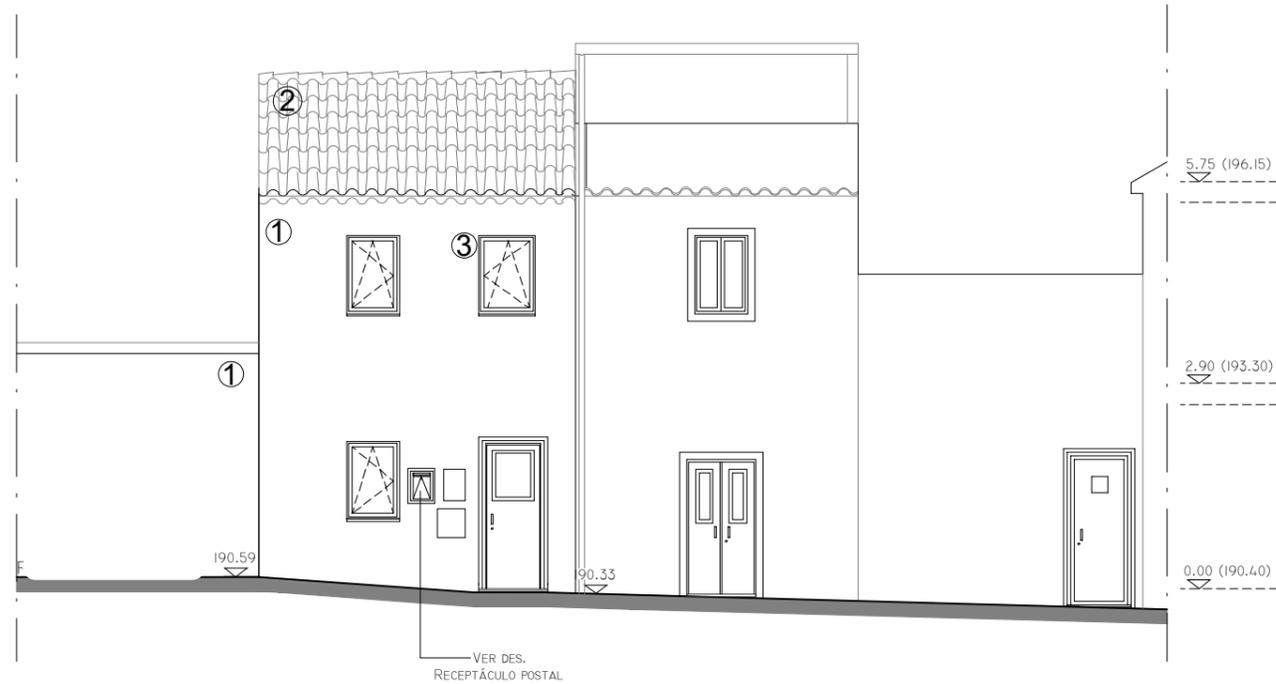


ALÇADO PRINCIPAL
(NOROESTE)

- 1 - Reboco branco
- 2 - Telha de canudo cor esbranquiçada
- 3 - Alumínio Termolacado branco/ azul, vidro duplo, corte térmico
- 4 - Guardas em ferro pintado na cor branco

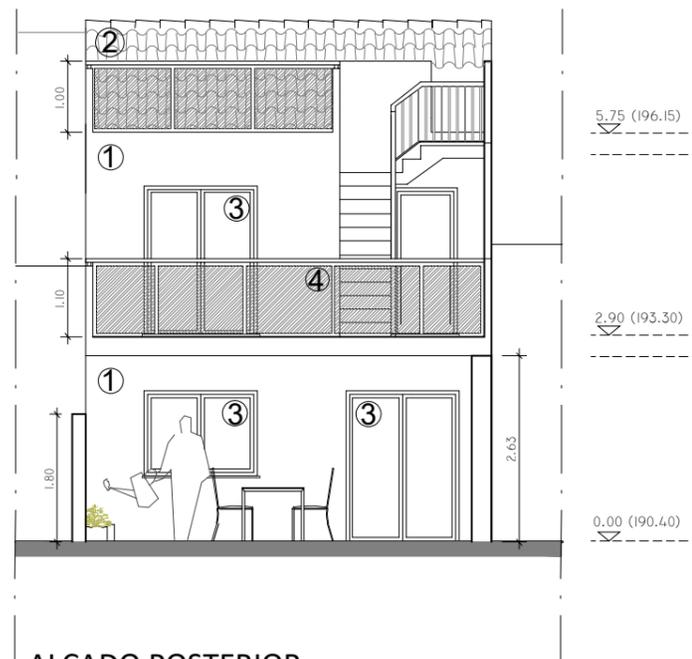

ALÇADO POSTERIOR
(SUDESTE)

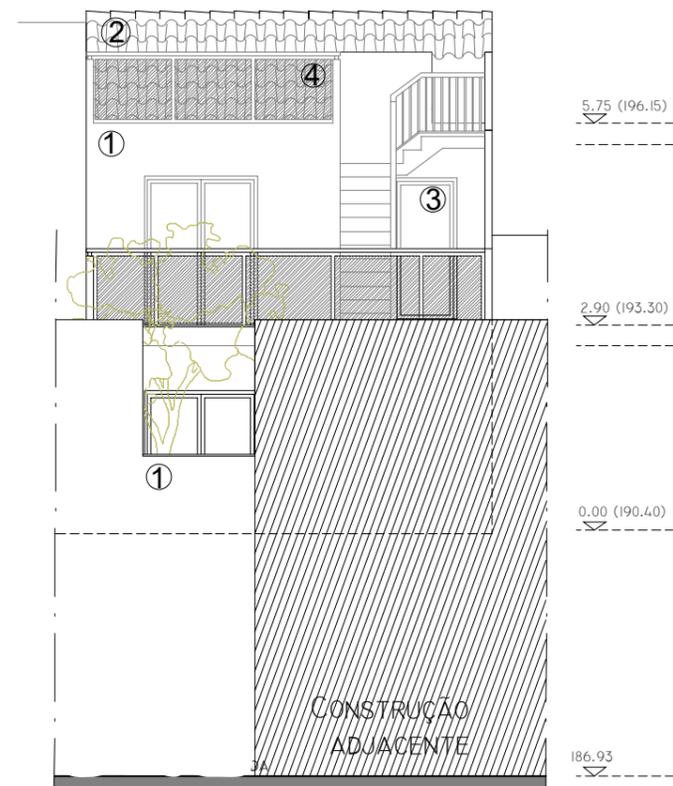


ALÇADO POSTERIOR (SUDESTE-
EXTERIOR)


FASE:	LICENCIAMENTO	
PROJECTO:	Alteração e Ampliação de Moradia Unifamiliar	
REQUERENTE:		
LOCAL:		
ARQUITECTO:	<div style="display: flex; align-items: center;"> <div style="margin-right: 10px;"> <p>María do Céu Pinheiro Arquiteta</p> </div> </div> <p>OA - 9414</p>	
DESENHO:	ALÇADO PRINCIPAL E POSTERIOR - PROPOSTO	
ESCALA:	DATA:	DES.Nº:
1:100	Maior 2021	10

NOTAS:
 1-TODAS AS COTAS DEVEREM SER VERIFICADAS EM OBRA.
 2-ESTE PROJECTO É PROPRIEDADE INTELECTUAL DO(S) ARQUITECTO(S) INDICADO(S) E NÃO PODE SER REPRODUZIDO, DIVULGADO OU COPIADO NO TODO OU EM PARTE SEM AUTORIZAÇÃO EXPRESSA DO(S) SEU(S) AUTOR(ES).
 ENCONTRA-SE PROTEGIDO POR DIREITOS DE AUTOR NOS TERMOS DO ARTIGO 1º, Nº1, ARTIGO 2º, Nº1, ALÍNEAS O) E L) E ARTIGO 12º, DO CÓDIGO DO DIREITO DE AUTOR, BEM COMO AO ABRIGO DE OUTRAS LEIS PORTUGUESAS E DA UNIÃO EUROPEIA E CONVENÇÕES INTERNACIONAIS. RESERVA-SE ASSIM O DIREITO DE PROCEDER JUDICIALMENTE CONTRA OS INFRACTORES.

- 1 - Reboco branco
- 2 - Telha de canudo cor esbranquiçada
- 3 - Alumínio Termolacado branco/ azul, vidro duplo, corte térmico
- 4 - Guardas em ferro pintado na cor branco

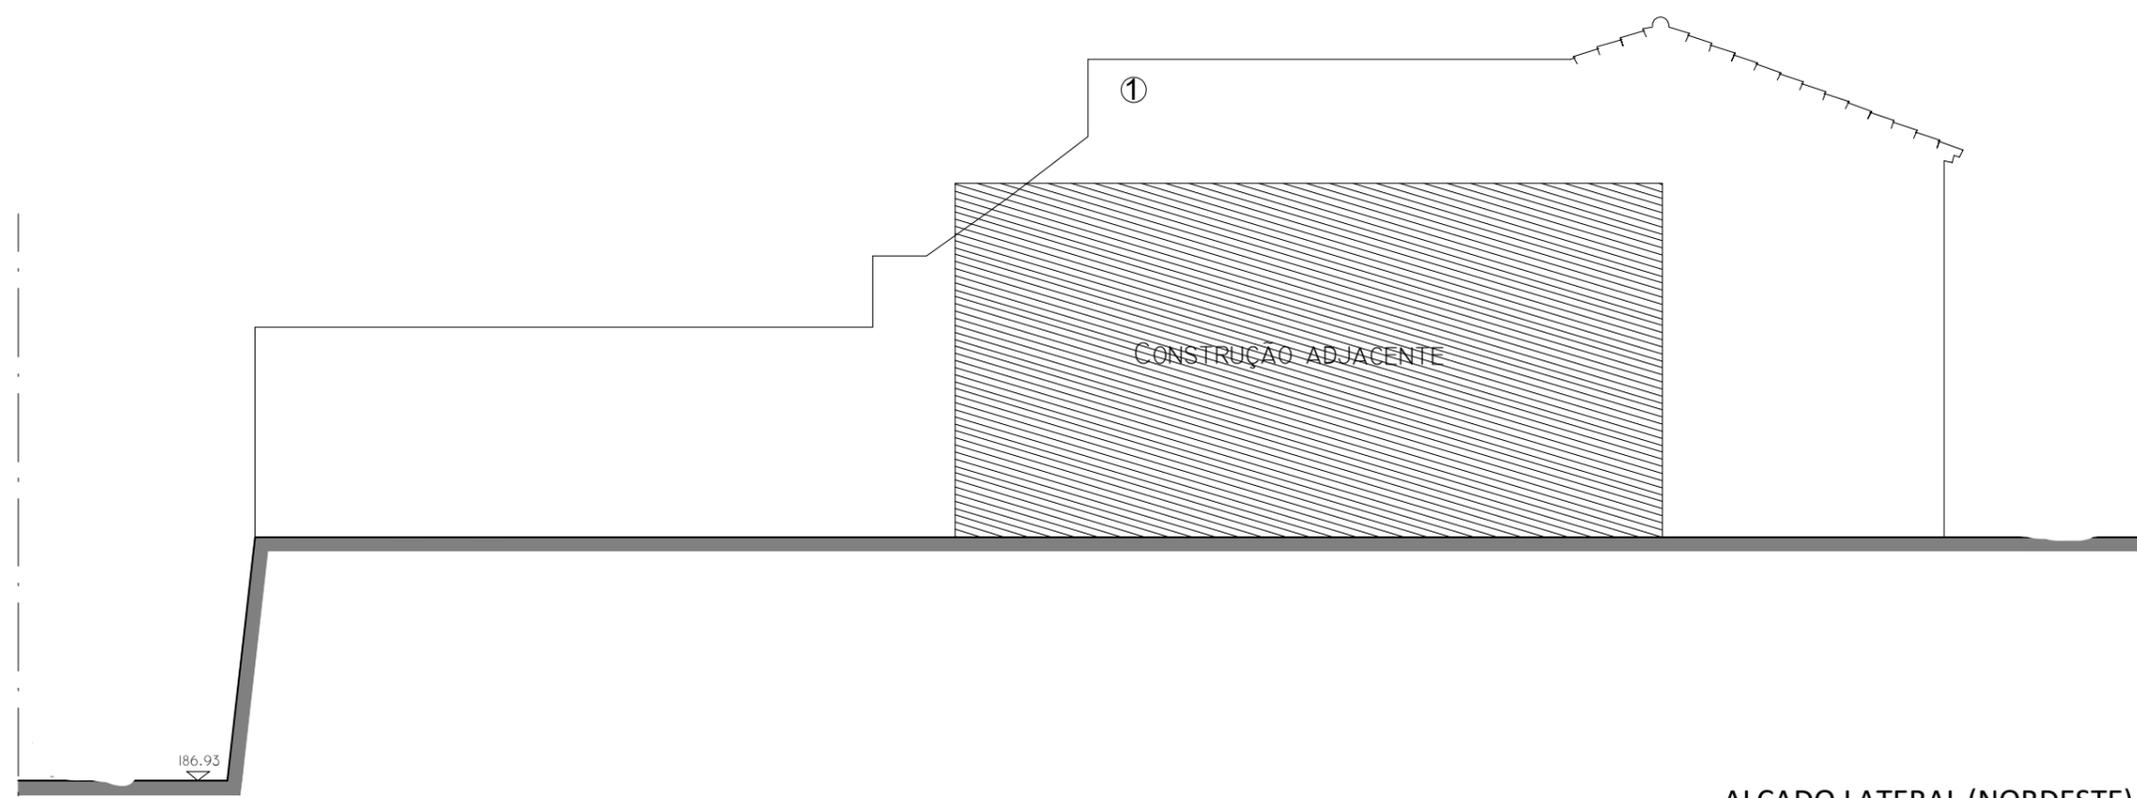


ALÇADO LATERAL (NORDESTE)

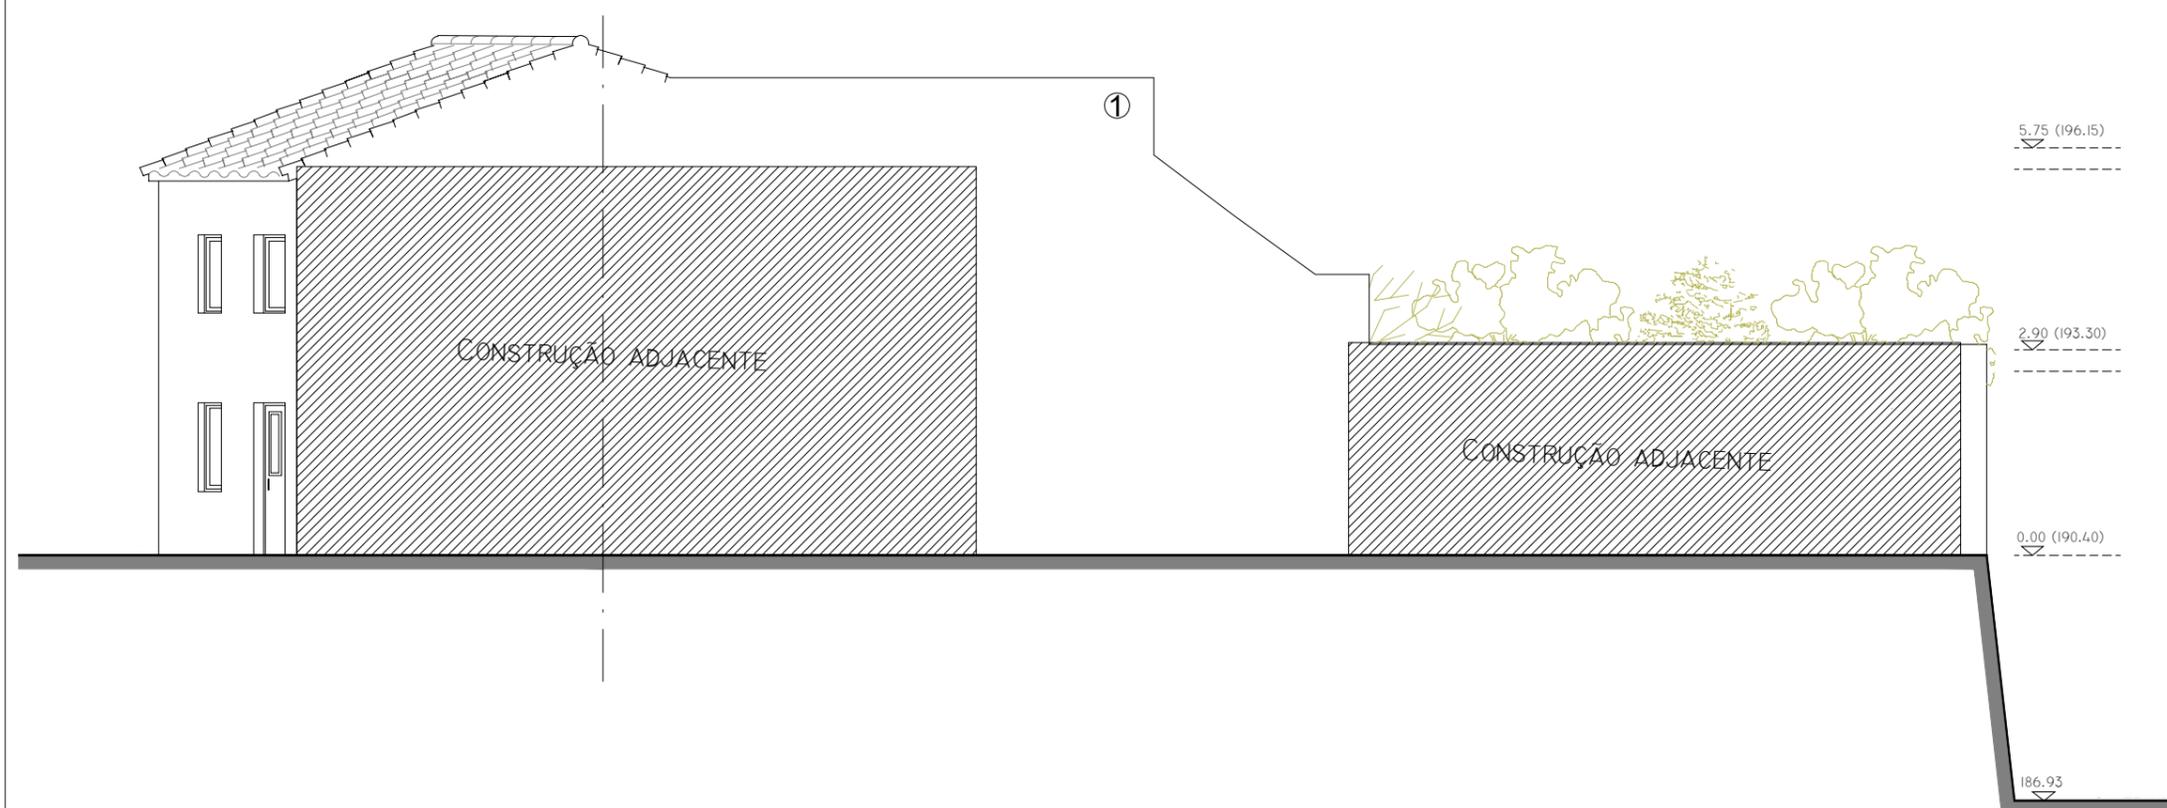


ALÇADO LATERAL (SUDOESTE)

FASE:	LICENCIAMENTO	
PROJECTO:	Alteração e Ampliação de Moradia Unifamiliar	
REQUERENTE:		
LOCAL:		
ARQUITECTO:	<div style="display: flex; align-items: center; justify-content: center;"> <div style="text-align: left; font-size: small; margin-right: 5px;"> Maria do Céu Pinheiro Arquiteta </div> </div>	
	OA - 9414	
DESENHO:	ALÇADOS LATERAIS - PROPOSTO	
ESCALA:	DATA:	DES.Nº:
1:100	Mai 2021	11


NOTAS:
 1-TODAS AS COTAS DEVEREM SER VERIFICADAS EM OBRA.
 2-ESTE PROJECTO É PROPRIEDADE INTELECTUAL DO(S) ARQUITECTO(S) INDICADO(S) E NÃO PODE SER REPRODUZIDO, DIVULGADO OU COPIADO NO TODO OU EM PARTE SEM AUTORIZAÇÃO EXPRESSA DO(S) SEU(S) AUTOR(ES).
 ENCONTRA-SE PROTEGIDO POR DIREITOS DE AUTOR NOS TERMOS DO ARTIGO 1º, Nº1, ARTIGO 2º, Nº1, ALÍNEAS O) E L) E ARTIGO 12º, DO CÓDIGO DO DIREITO DE AUTOR, SEM COMO ABRIGO DE OUTRAS LEIS PORTUGUESAS E DA UNIÃO EUROPEIA E CONVENÇÕES INTERNACIONAIS. RESERVA-SE ASSIM O DIREITO DE PROCEDER JUDICIALMENTE CONTRA OS INFRACTORES.

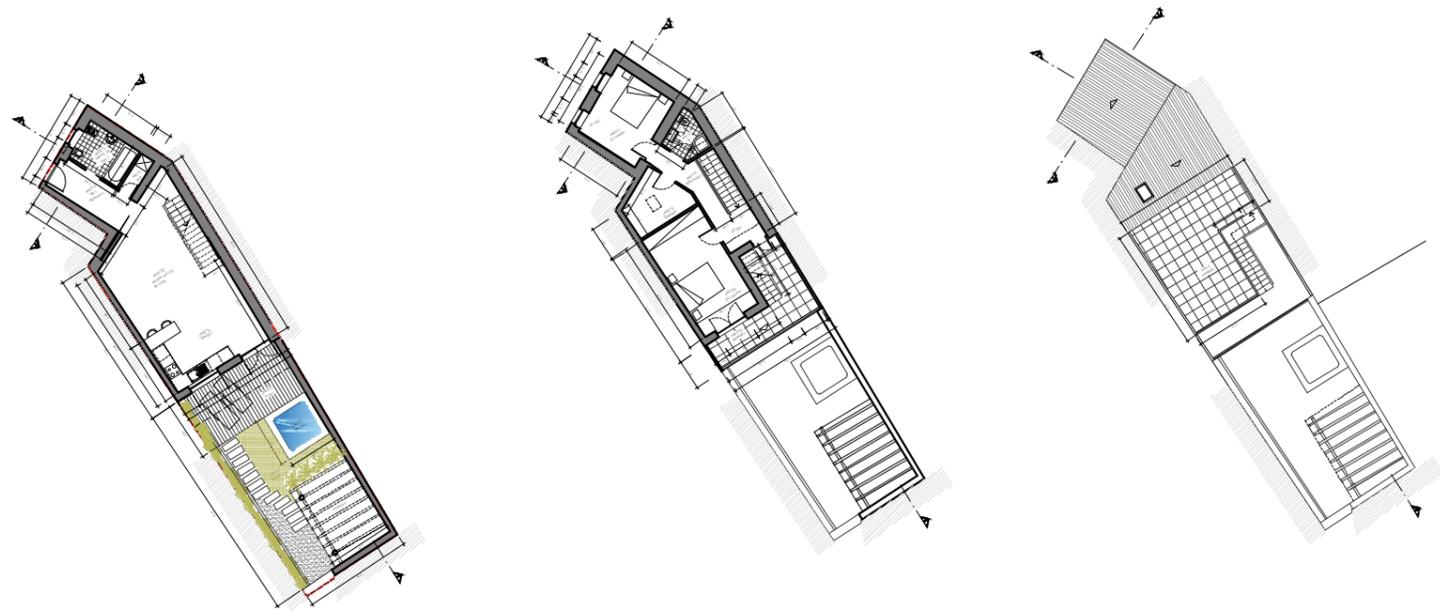

LOCALIZAÇÃO DOS CORTES

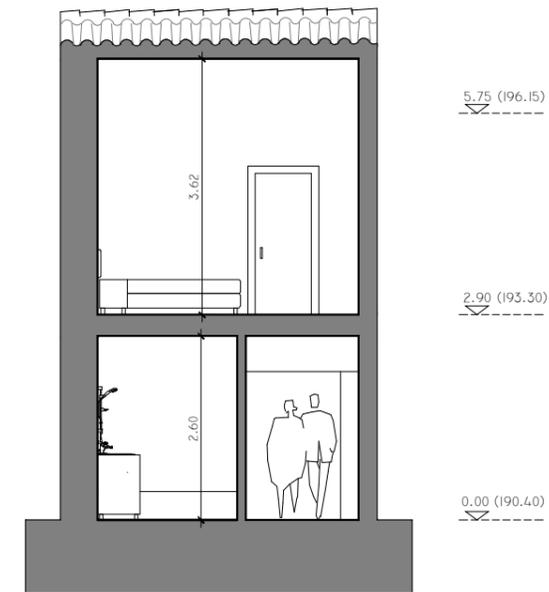

CORTE TRANSVERSAL AA'

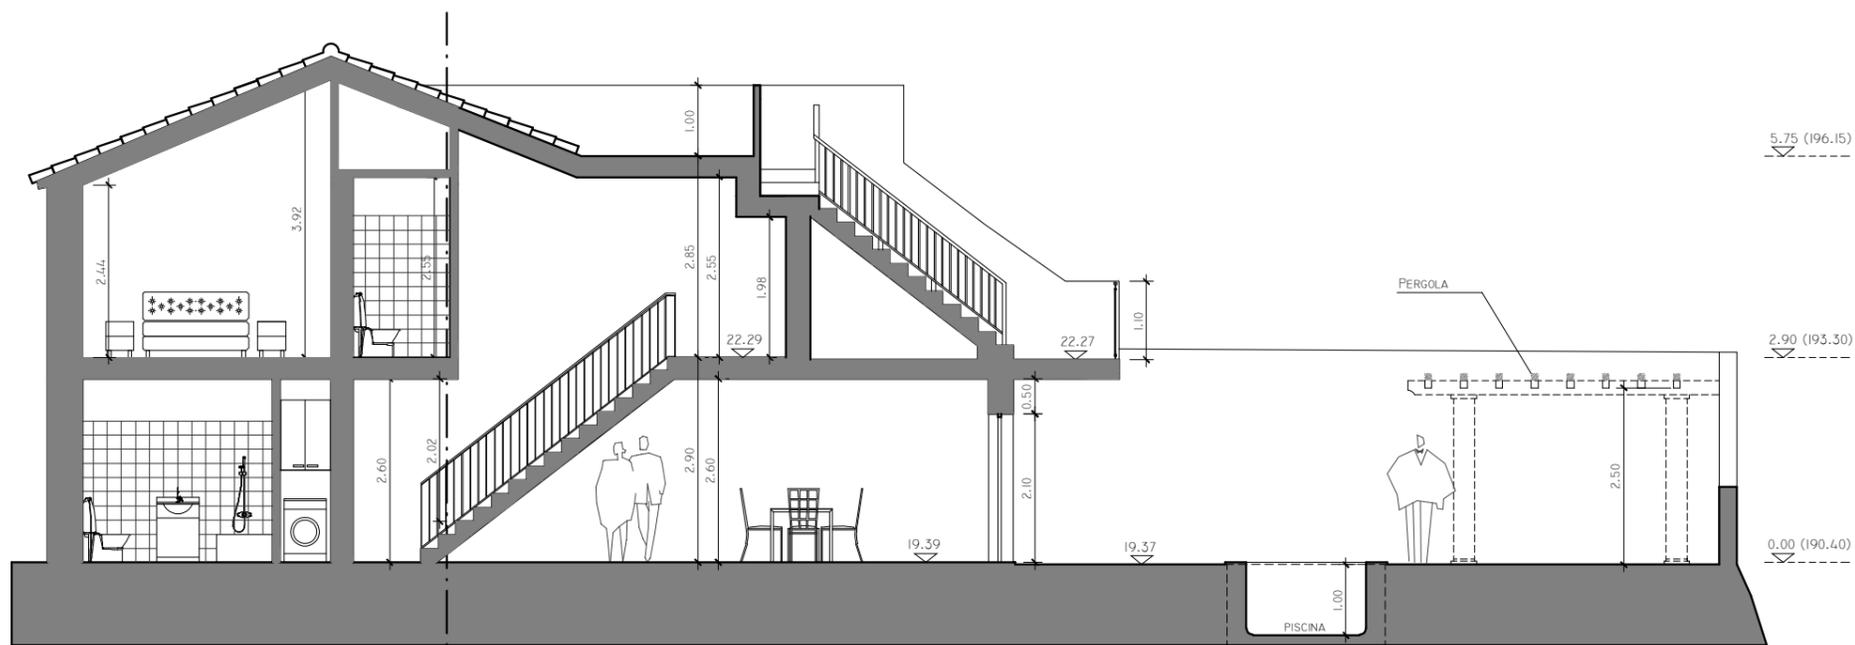


CORTE LONGITUDINAL BB'


FASE:	LICENCIAMENTO
PROJECTO:	Alteração e Ampliação de Moradia Unifamiliar
REQUERENTE:	
LOCAL:	
ARQUITECTO:	<div style="display: flex; align-items: center;"> <div style="margin-right: 10px;"> <p>María do Céu Pinheiro Arquiteta</p> </div> </div> <p>OA - 9414</p>
DESENHO:	CORTES - PROPOSTO

ESCALA:	DATA:	DES.Nº:
1:100	Mai 2021	12


NOTAS:
 1-TODAS AS COTAS DEVEM SER VERIFICADAS EM OBRA.
 2-ESTE PROJECTO É PROPRIEDADE INTELECTUAL DO(S) ARQUITECTO(S) INDICADO(S) E NÃO PODE SER REPRODUZIDO, DIVULGADO OU COPIADO NO TODO OU EM PARTE SEM AUTORIZAÇÃO EXPRESSA DO(S) SEU(S) AUTOR(ES).
 ENCONTRA-SE PROTEGIDO POR DIREITOS DE AUTOR NOS TERMOS DO ARTIGO 1º, Nº1, ARTIGO 2º, Nº1, ALÍNEAS G) E L) E ARTIGO 12º, DO CÓDIGO DO DIREITO DE AUTOR, SEM COMO AO ABRIGO DE OUTRAS LEIS PORTUGUESAS E DA UNIÃO EUROPEIA E CONVENÇÕES INTERNACIONAIS. RESERVA-SE ASSIM O DIREITO DE PROCEDER JUDICIALMENTE CONTRA OS INFRACTORES.

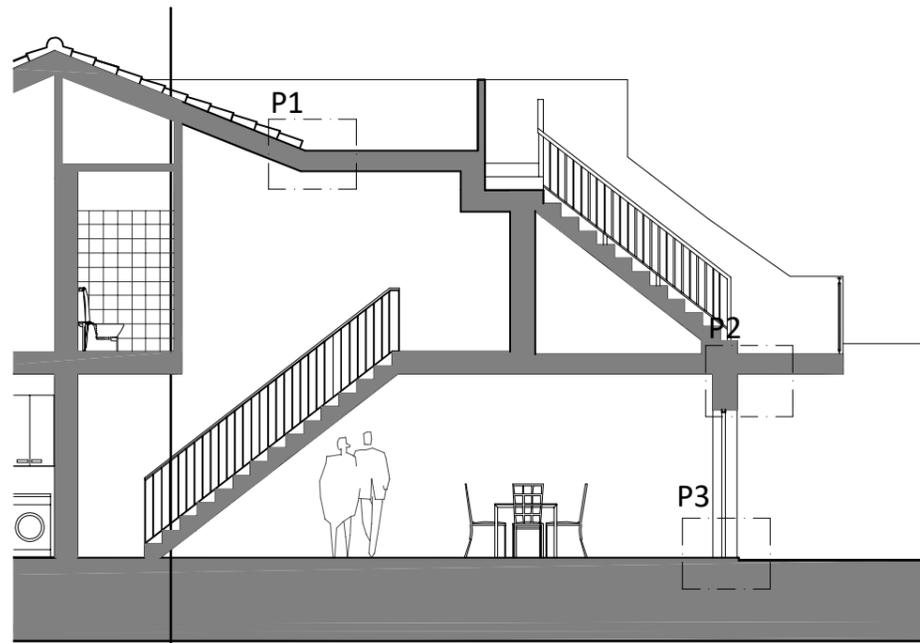


LOCALIZAÇÃO DOS PORMENORES CONSTRUTIVOS

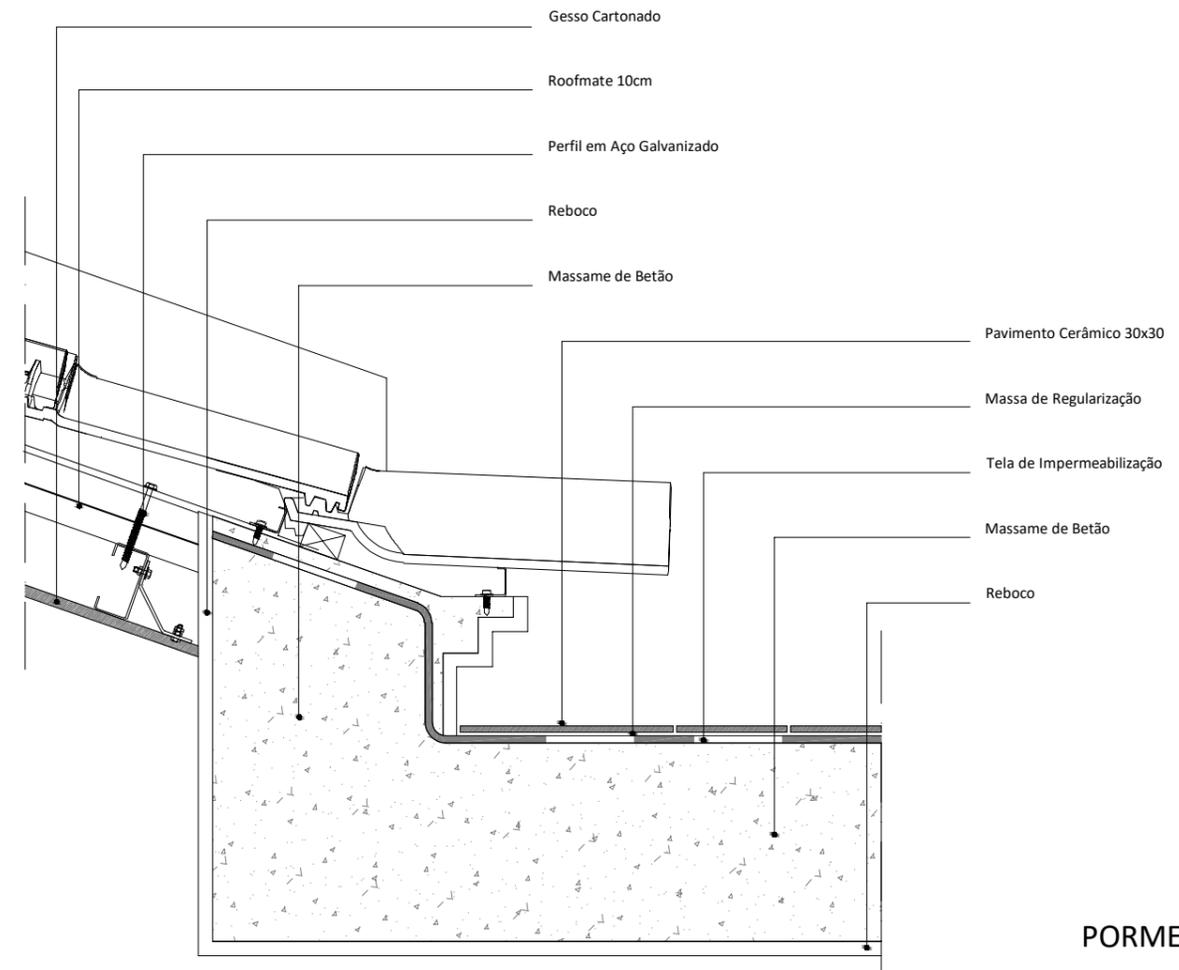

PORMENOR 1 (P1)

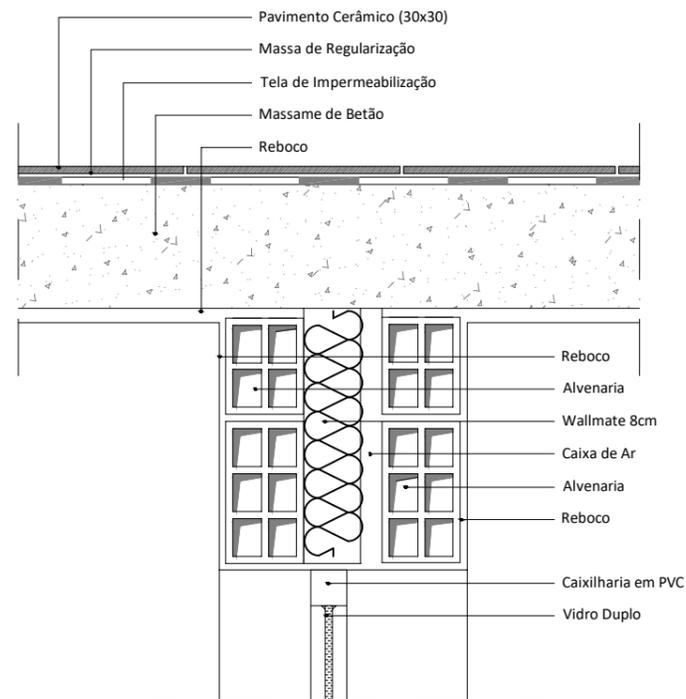


PORMENOR 2 (P2)

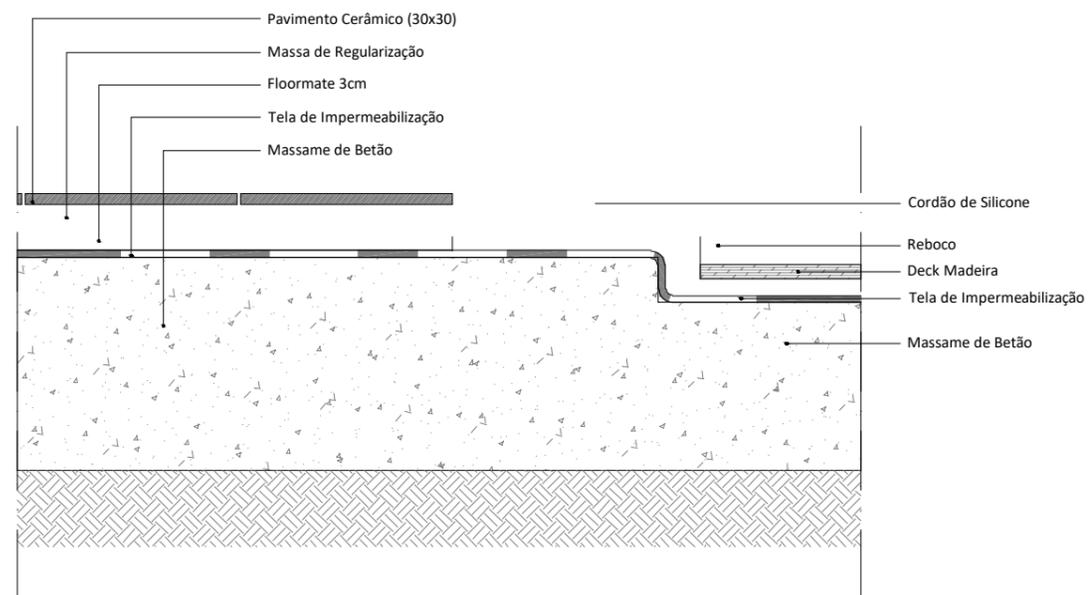

PORMENOR 3 (P3)

FASE:	LICENCIAMENTO	
PROJECTO:	Alteração e Ampliação de Moradia Unifamiliar	
REQUERENTE:		
LOCAL:		
ARQUITECTO:	<div style="display: flex; align-items: center;"> <div style="margin-right: 10px;"> <p>Maria do Céu Pinheiro</p> <p>Arquiteta</p> </div> </div> <p>OA - 9414</p>	
DESENHO:	PORMENORES CONSTRUTIVOS	
ESCALA:	DATA:	DES.Nº:
1:10	Mai 2021	13


NOTAS:
 1-TODAS AS COTAS DEVEM SER VERIFICADAS EM OBRA.
 2-ESTE PROJECTO É PROPRIEDADE INTELECTUAL DO(S) ARQUITECTO(S) INDICADO(S) E NÃO PODE SER REPRODUZIDO, DIVULGADO OU COPIADO NO TODO OU EM PARTE SEM AUTORIZAÇÃO EXPRESSA DO(S) SEU(S) AUTOR(ES).
 ENCONTRA-SE PROTEGIDO POR DIREITOS DE AUTOR NOS TERMOS DO ARTIGO 1º, Nº1, ARTIGO 2º, Nº1, ALÍNEAS O) E L) E ARTIGO 12º, DO CÓDIGO DO DIREITO DE AUTOR, BEM COMO AO ABRIGO DE OUTRAS LEIS PORTUGUESAS E DA UNIÃO EUROPEIA E CONVENÇÕES INTERNACIONAIS. RESERVA-SE ASSIM O DIREITO DE PROCEDER JUDICIALMENTE CONTRA OS INFRACTORES.

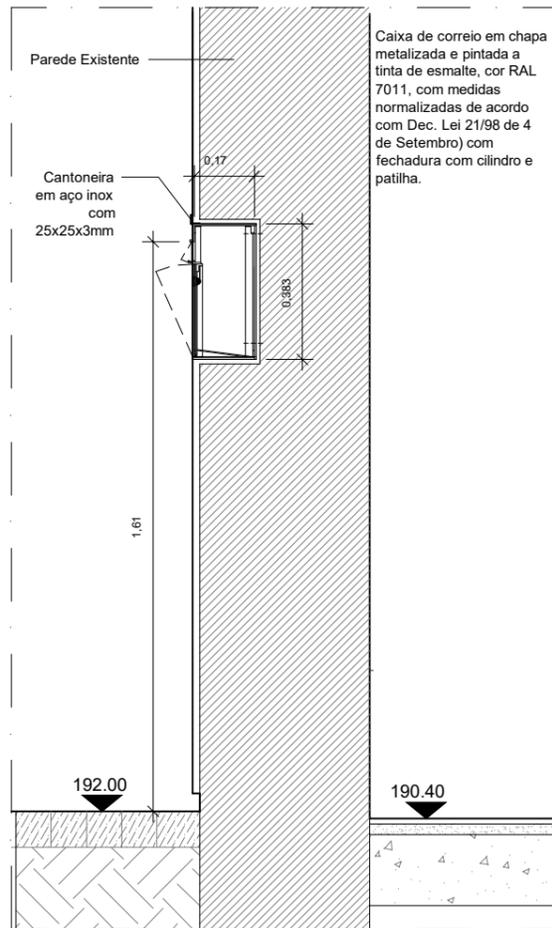

Corte


Escala 1:20

Caixa de correio em chapa metalizada e pintada a tinta de esmalte, cor RAL 7011, com medidas normalizadas de acordo com Dec. Lei 21/98 de 4 de Setembro) com fechadura com cilindro e patilha.

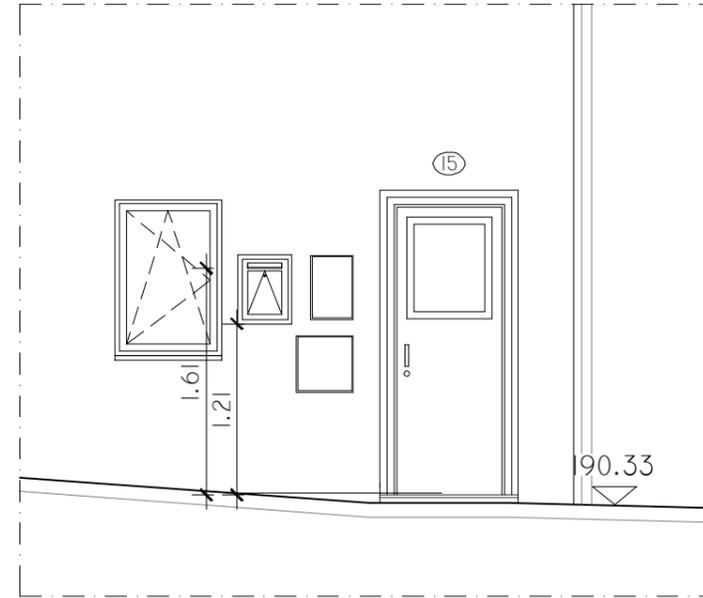

Alçado

Escala 1:50

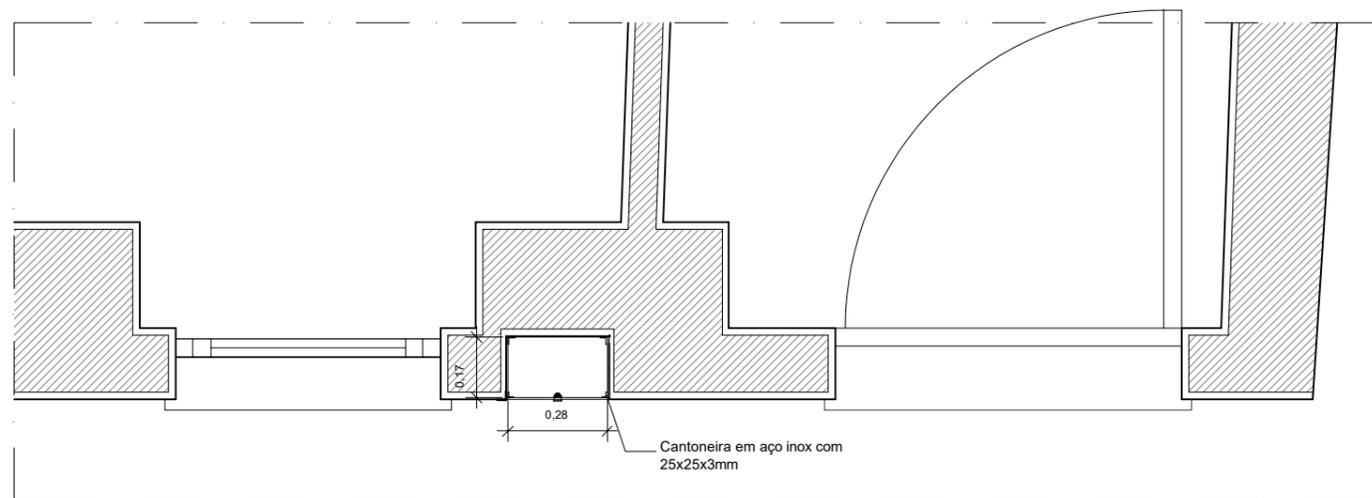

Planta

Escala 1:20

FASE:	LICENCIAMENTO
PROJECTO:	Alteração e Ampliação de Moradia Unifamiliar
REQUERENTE:	
LOCAL:	
ARQUITECTO:	<div style="display: flex; align-items: center;"> <div style="margin-right: 10px;"> <p>María do Céu Pinheiro Arquiteta</p> </div>  </div> <p>OA - 9414</p>
DESENHO:	PORMENOR CONSTRUTIVO RECEPTÁCULO POSTAL

ESCALA:	DATA:	DES.Nº:
1:50 1:20	Maió 2021	14

NOTAS:
 1-TODAS AS COTAS DEVEREM SER VERIFICADAS EM OBRA.
 2-ESTE PROJECTO É PROPRIEDADE INTELECTUAL DO(S) ARQUITECTO(S) INDICADO(S) E NÃO PODE SER REPRODUZIDO, DIVULGADO OU COPIADO NO TODO OU EM PARTE SEM AUTORIZAÇÃO EXPRESSA DO(S) SEU(S) AUTOR(ES).
 ENCONTRA-SE PROTEGIDO POR DIREITOS DE AUTOR NOS TERMOS DO ARTIGO 1º, Nº1, ARTIGO 2º, Nº1, ALÍNEAS O) E L) E ARTIGO 12º, DO CÓDIGO DO DIREITO DE AUTOR, BEM COMO AO ABRIGO DE OUTRAS LEIS PORTUGUESAS E DA UNIÃO EUROPEIA E CONVENÇÕES INTERNACIONAIS. RESERVA-SE ASSIM O DIREITO DE PROCEDER JUDICIALMENTE CONTRA OS INFRACTORES.

INDICE DE LAYERS

0 - imagem

ARQ_A Construir- elementos a construir

ARQ_A Demolir - elementos a demolir

ARQ_A Manter - elementos a manter

ARQ_Cotas - Cotas

ARQ_Equipamento - Equipamentos

ARQ_Folha - Folha layout

ARQ_Folha_TXT - texto nas folhas

ARQ_Lev Topo - Bloco do levantamento topográfico

ARQ_Linhas Aux - linhas auxiliares

ARQ_Logotipo - Logotipo na legenda

ARQ_Mobiliário - Mobiliário

ARQ_Pavimentos - estereotomia do pavimento

ARQ_Pessoas - pessoas

ARQ_Tramas - tramas paredes

ARQ_TXT - texto

ARQ_Vãos - vãos

ARQ_Vegetação - vegetação/ arranjos exteriores propostos

ARQ_Vista A - elementos em corte

ARQ_Vista B - elementos em visto próxima

ARQ_Vista C - elementos em vista afastada

ConsExist - Construções existentes

LEV_Bloco - Layers do levantamento topográfico

LEV_Construção - Layers do levantamento topográfico

LEV_Construção Hatch - Layers do levantamento topográfico

LEV_Construção Soleira - Layers do levantamento topográfico

LEV_Cotas - Layers do levantamento topográfico

LEV_Inf-CTT - Layers do levantamento topográfico

LEV_Inf-Esgotos-Domesticos - Layers do levantamento topográfico

LEV_Limites - Layers do levantamento topográfico

LEV_Muro - Layers do levantamento topográfico

LEV_Portão - Layers do levantamento topográfico

LEV_PT3D - Layers do levantamento topográfico

LEV_Quadricula - Layers do levantamento topográfico

LEV_Text Pa - Layers do levantamento topográfico

LEV_Texto - Layers do levantamento topográfico

LEV_Via - Layers do levantamento topográfico

LimPrédio - Limite do prédio/ terreno