


MORADIA NO LUGAR DE BAIXO


Licenciamento | Setembro 2022

Quadro de áreas


[1] Sala de estar e jantar	14,60m ²
[2] Lavandaria	02,56m ²
[3] Instalação Sanitária	03,98m ²
[4] Quarto	10,69m ²
[5] Cozinha	11,52m ²
[6] Arrumos	61,25m ²
[7] Varanda	04,88m ²

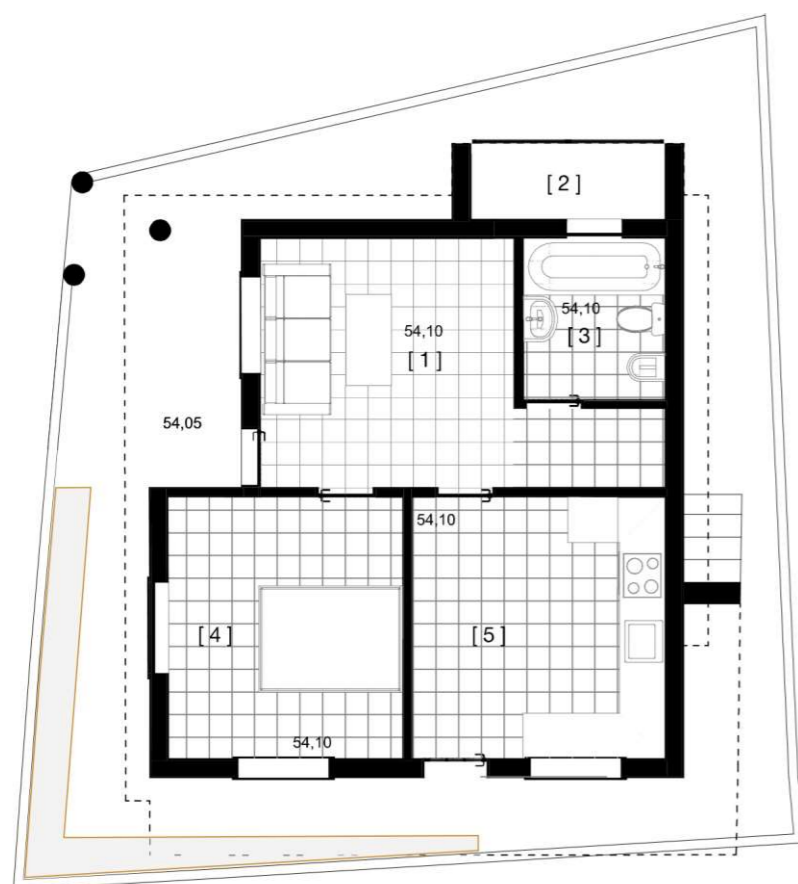

Rés-do-chão | Existente
Escala 1:100

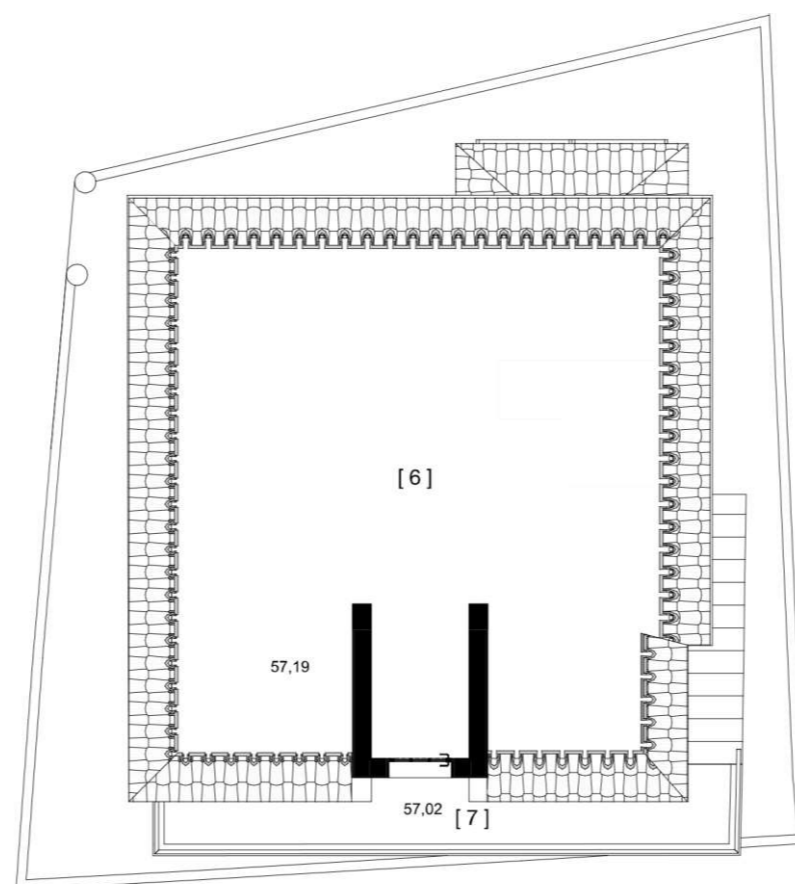

Piso 1 | Existente
Escala 1:100

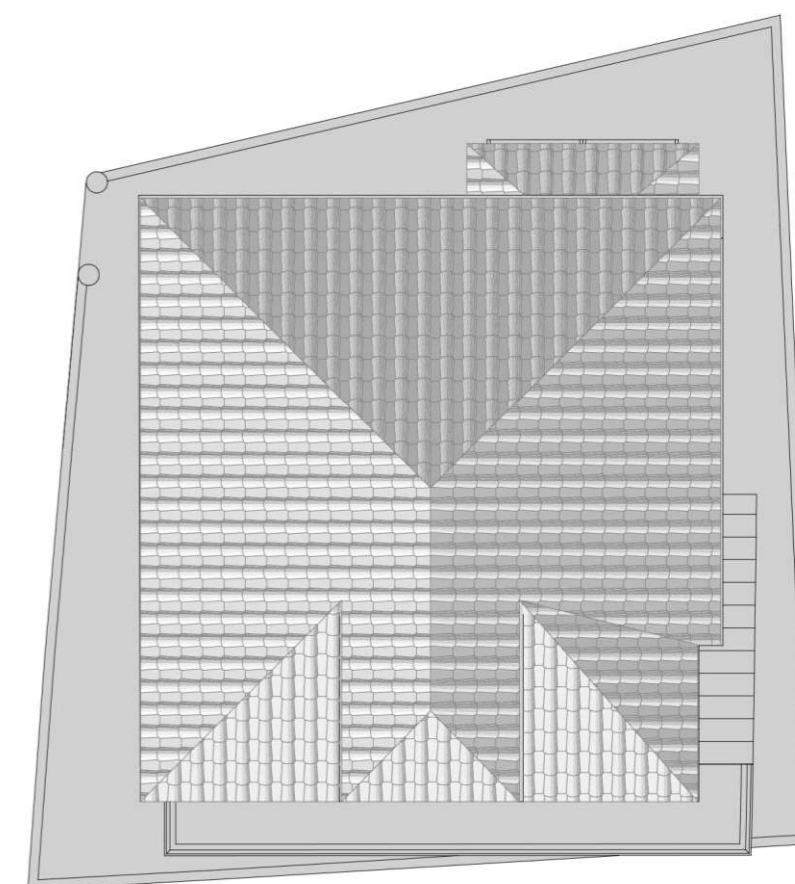

Cobertura | Existente
Escala 1:100