



PLANOS

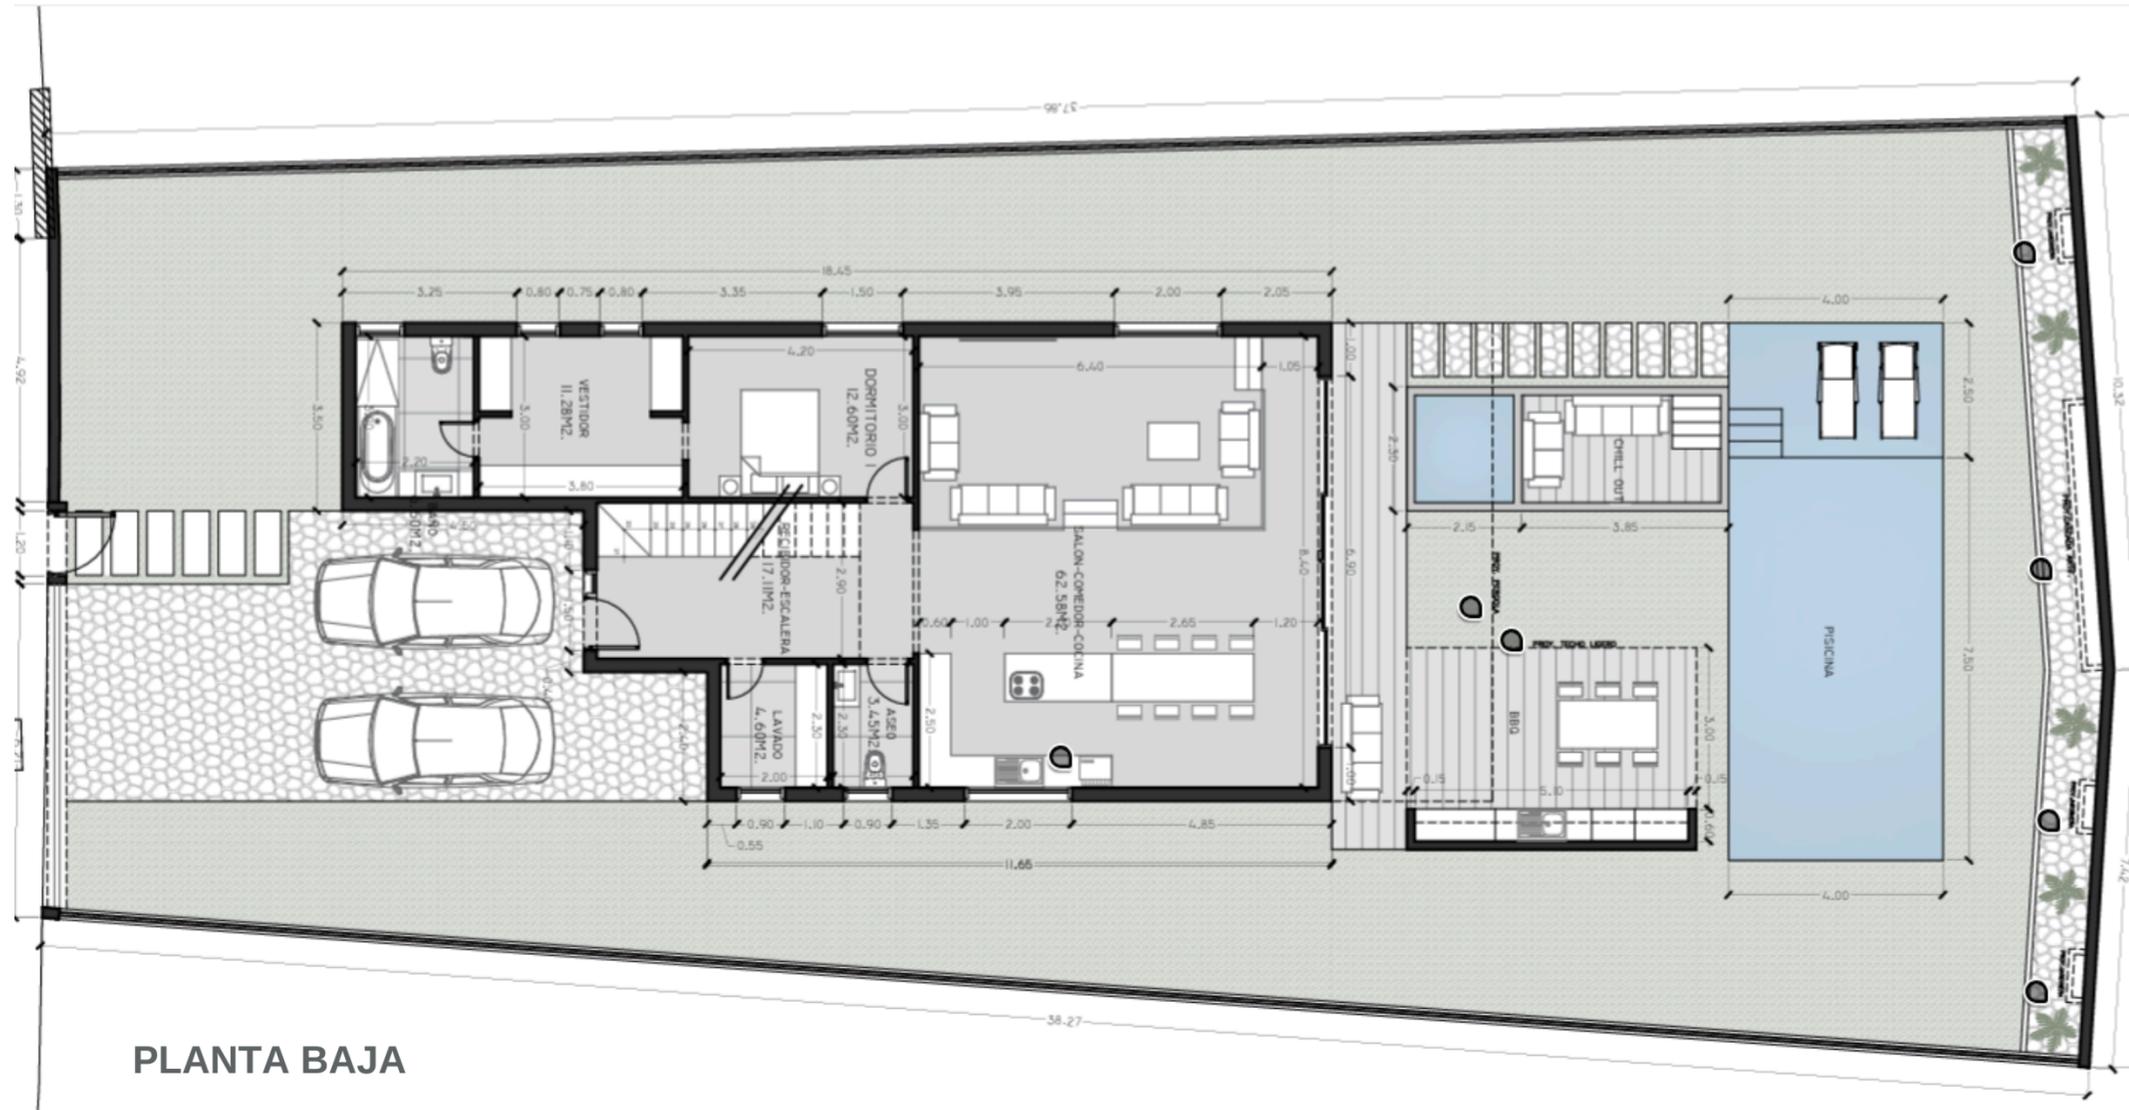


PLANTA BAJA

CUADRO DE SUPERFICIES

SUPERFICIE CONSTRUIDA TOTAL DE VIVIENDA	373.92 m ²
SÓTANO	156.05 m ²
PLANTA BAJA	134.39 m ²
SUP/PORCHES, TERRAZA, PISCINA Y CHILL OUT	87.76 m ²
PLANTA ALTA	83.48 m ²
S/PORCHES Y TERRAZAS	57.40 m ²
SUPERFICIE DE PARCELA	608 m²

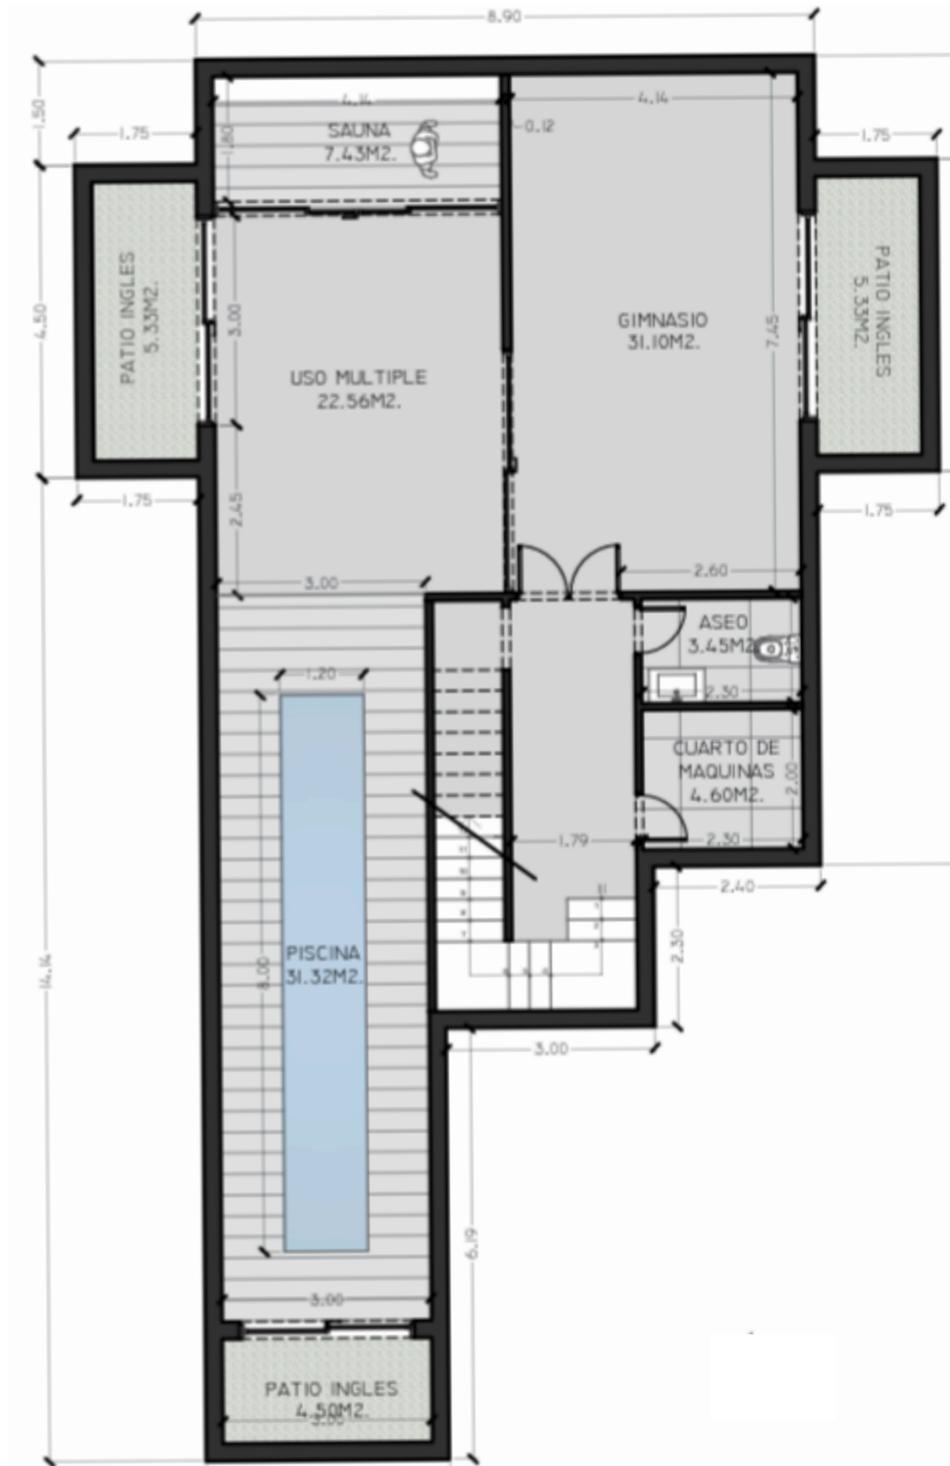

SÓTANO

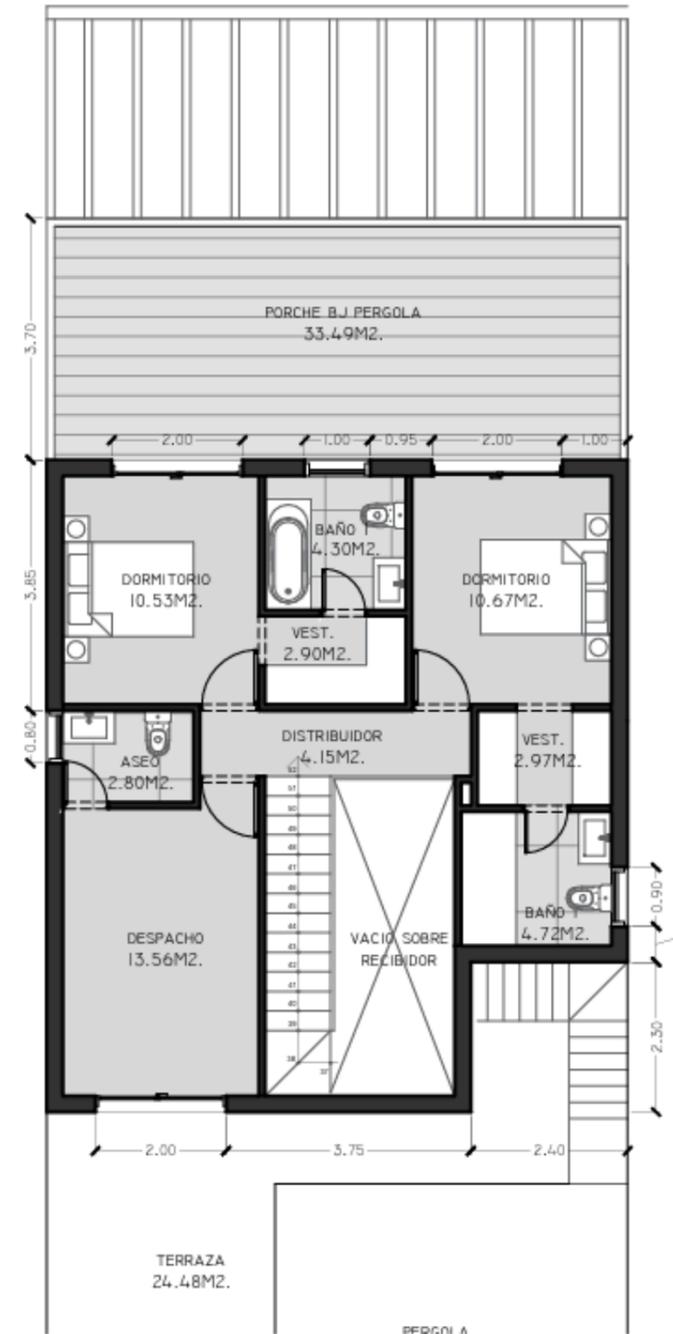

PLANTA ALTA

CUADRO DE SUPERFICIES

**SUPERFICIE
CONSTRUIDA TOTAL
DE VIVIENDA** 373.92 m²

SÓTANO 156.05 m²

PLANTA BAJA 134.39 m²

SUP/PORCHES, TERRAZA,
PISCINA Y CHILL OUT 87.76 m²

PLANTA ALTA 83.48 m²

S/PORCHES Y TERRAZAS 57.40 m²

**SUPERFICIE
DE PARCELA** 608 m²