


o architecto *ni 203*
primo Carlos Duarte


Folha *11A*
 Proc.º *6558* 960




- 1 HALL
 - 2 SALA COMUM
 - 3 QUARTO
 - 4 COZINHA
 - 5 WC. E BANHO
 - 6 LOJA
 - 7 W.C.
 - 8 ARRECAÇÃO
 - 9 DESPENSA
- A - PORTA COM VENTILADOR

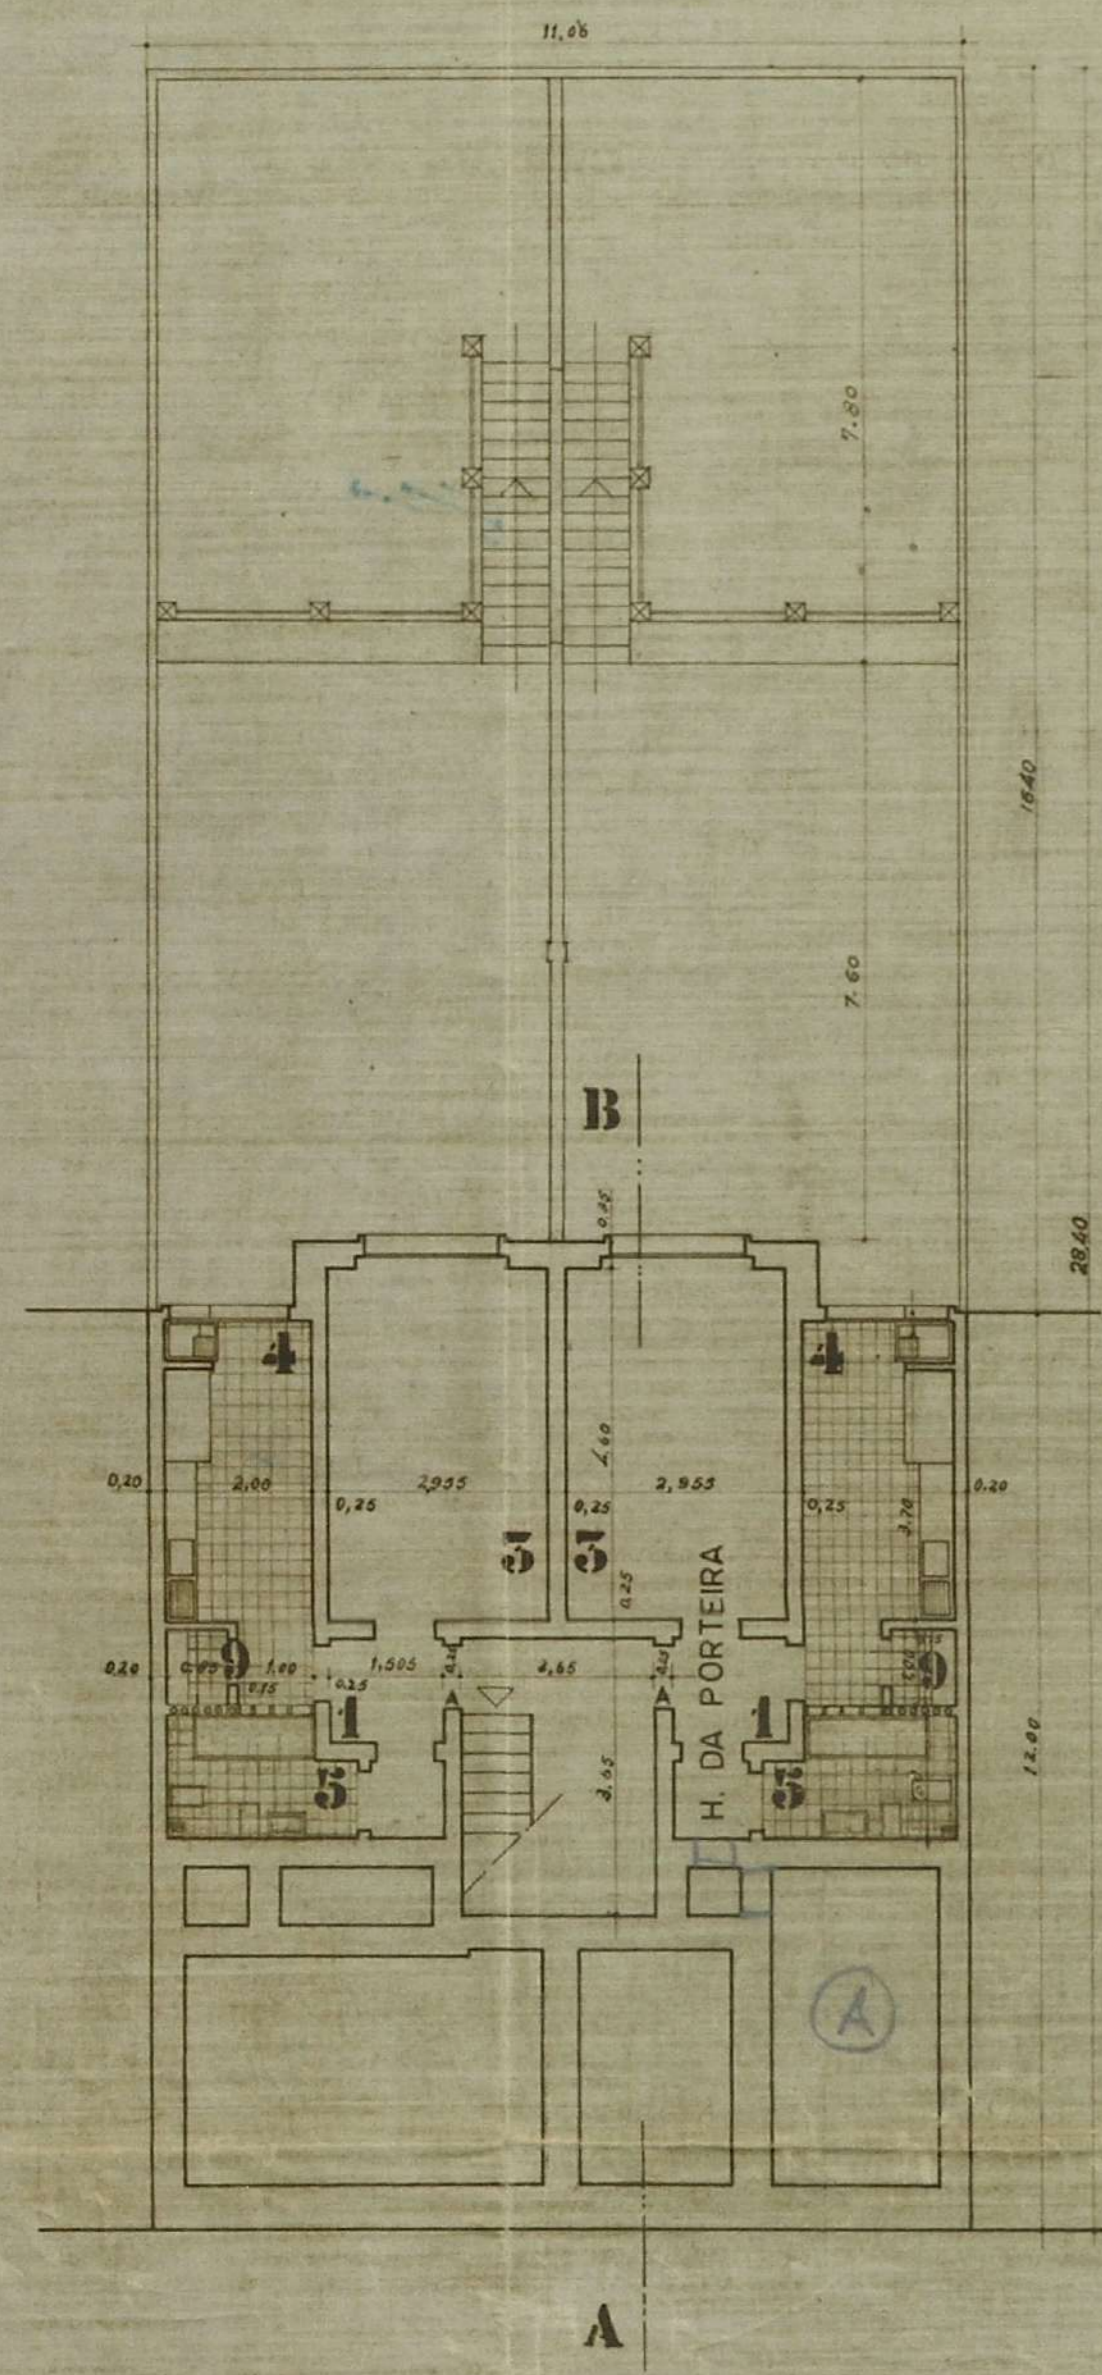


CAVE

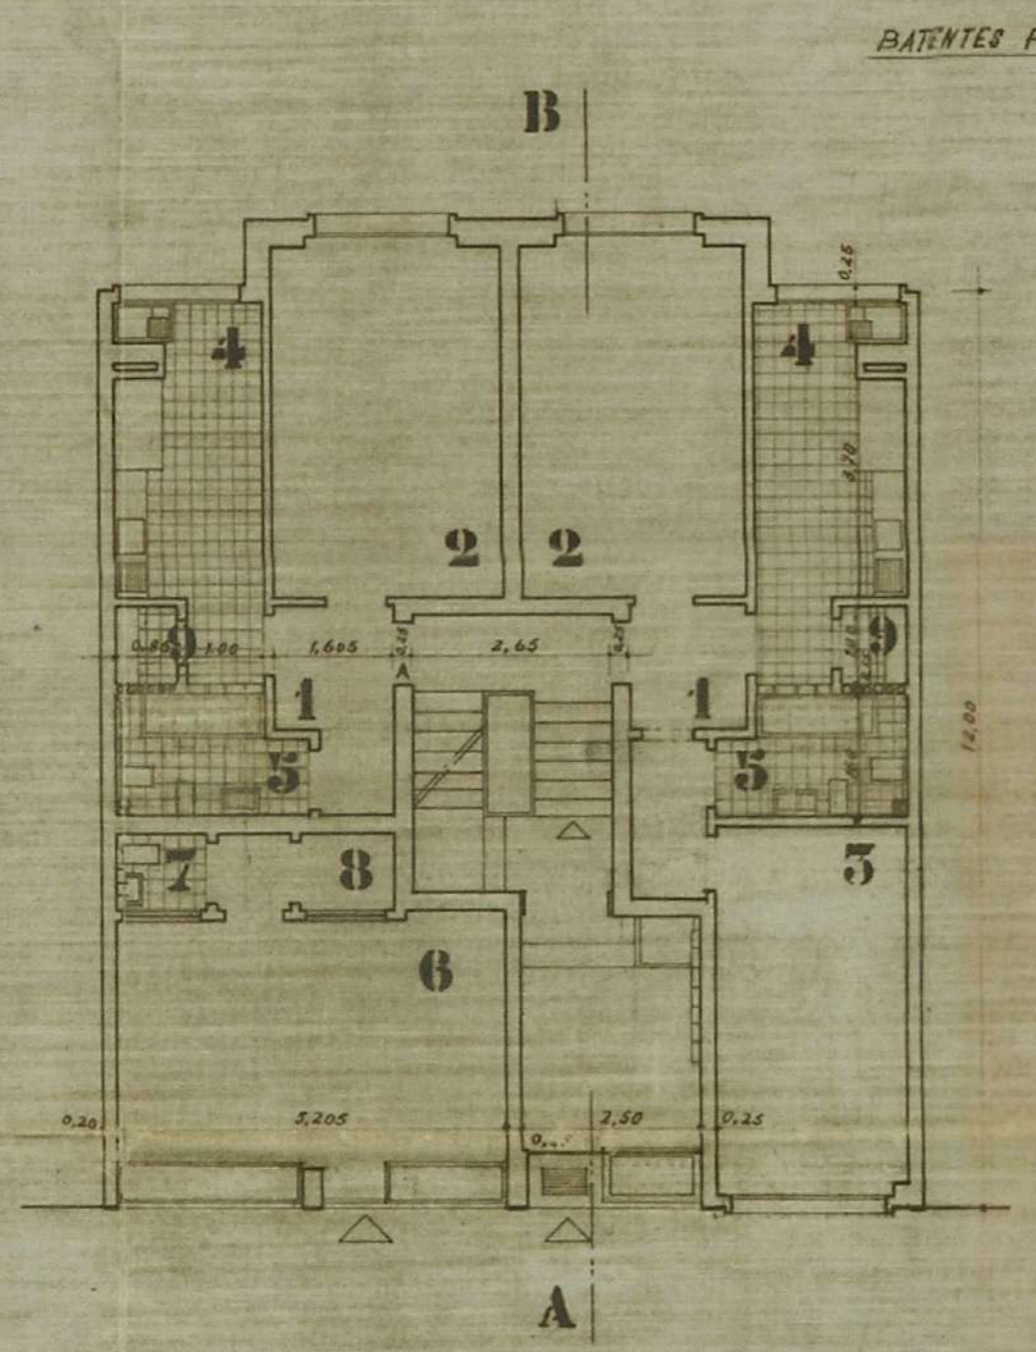

R. CHÃO

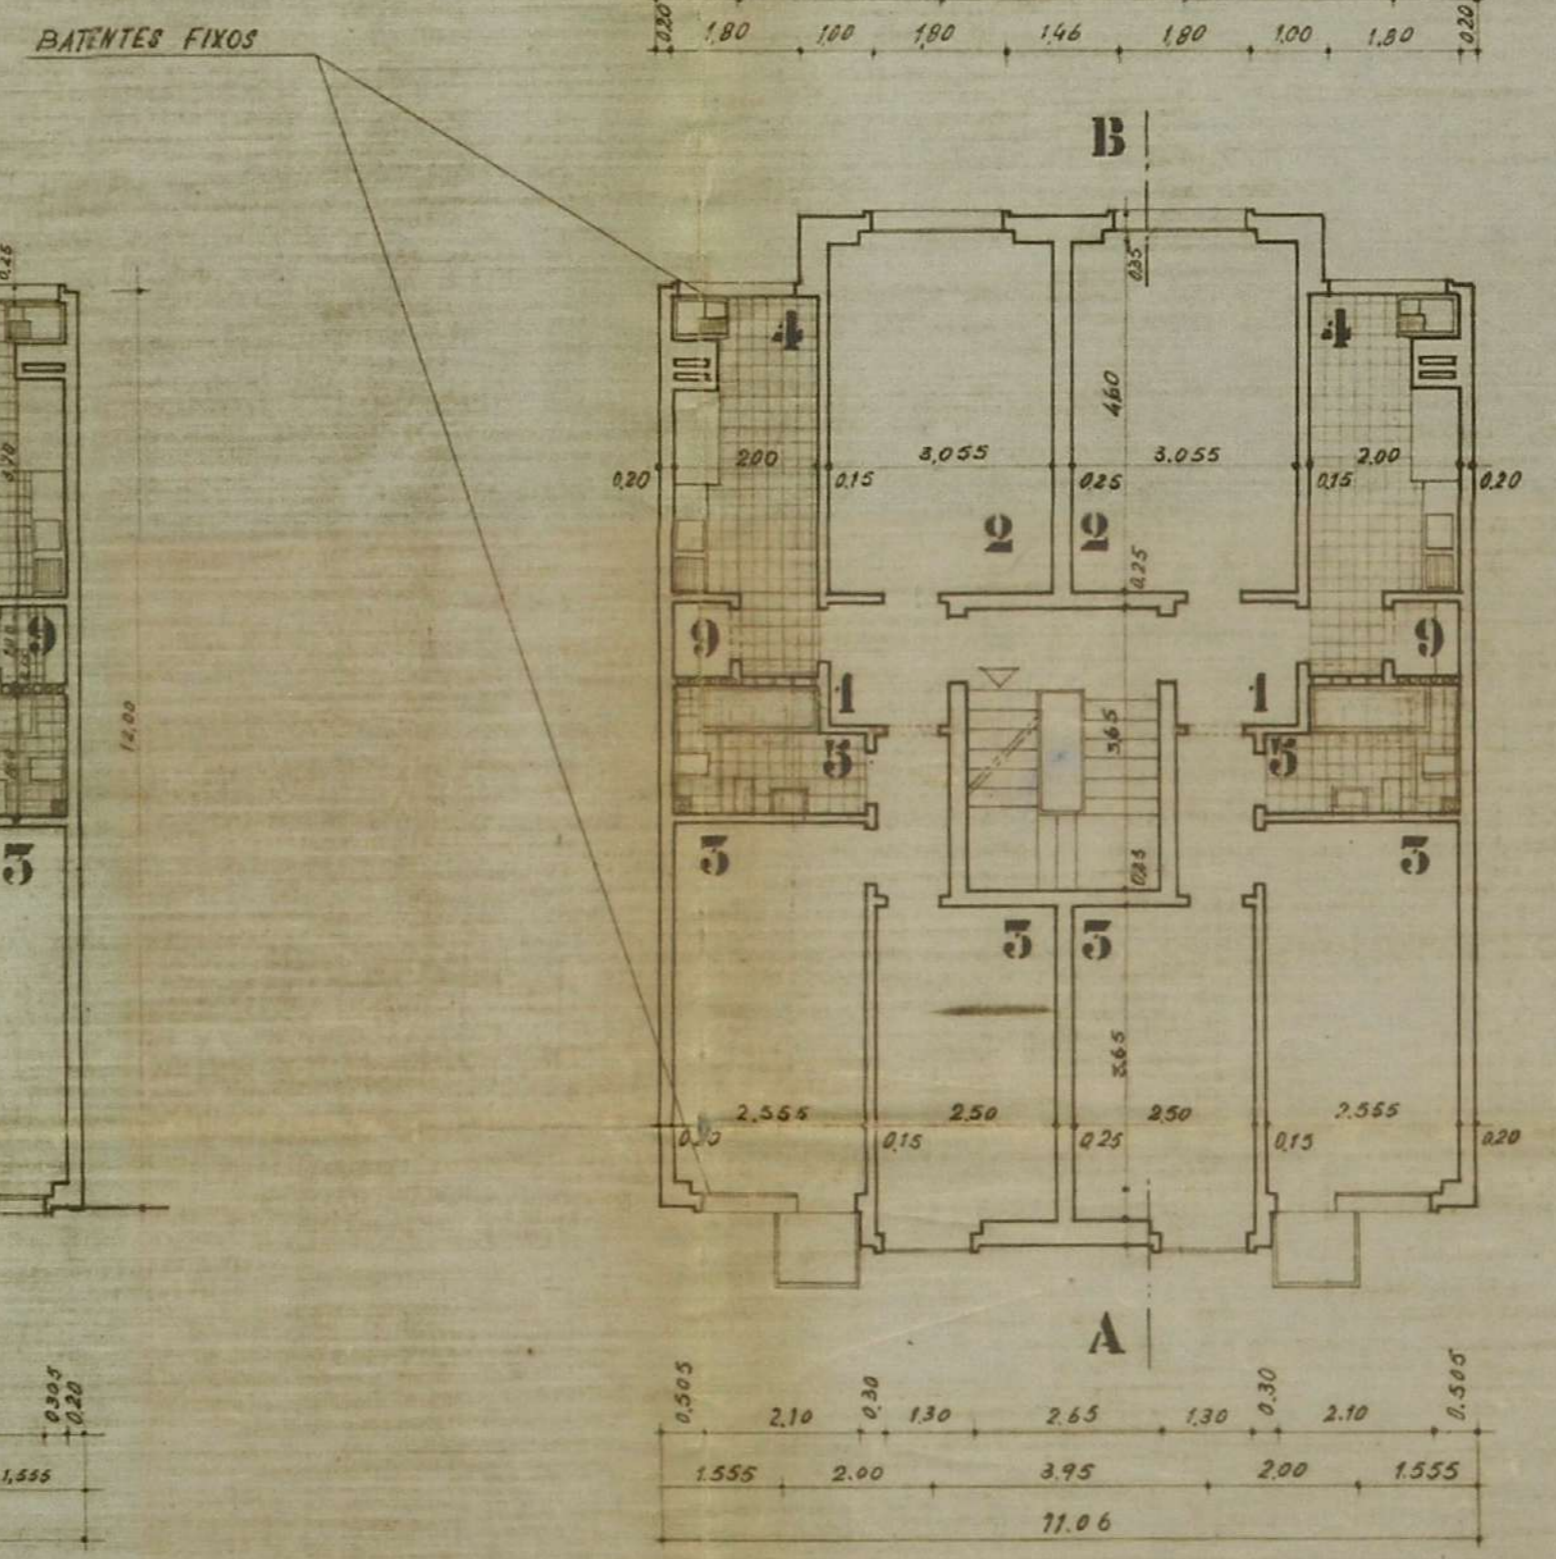

ANDARES

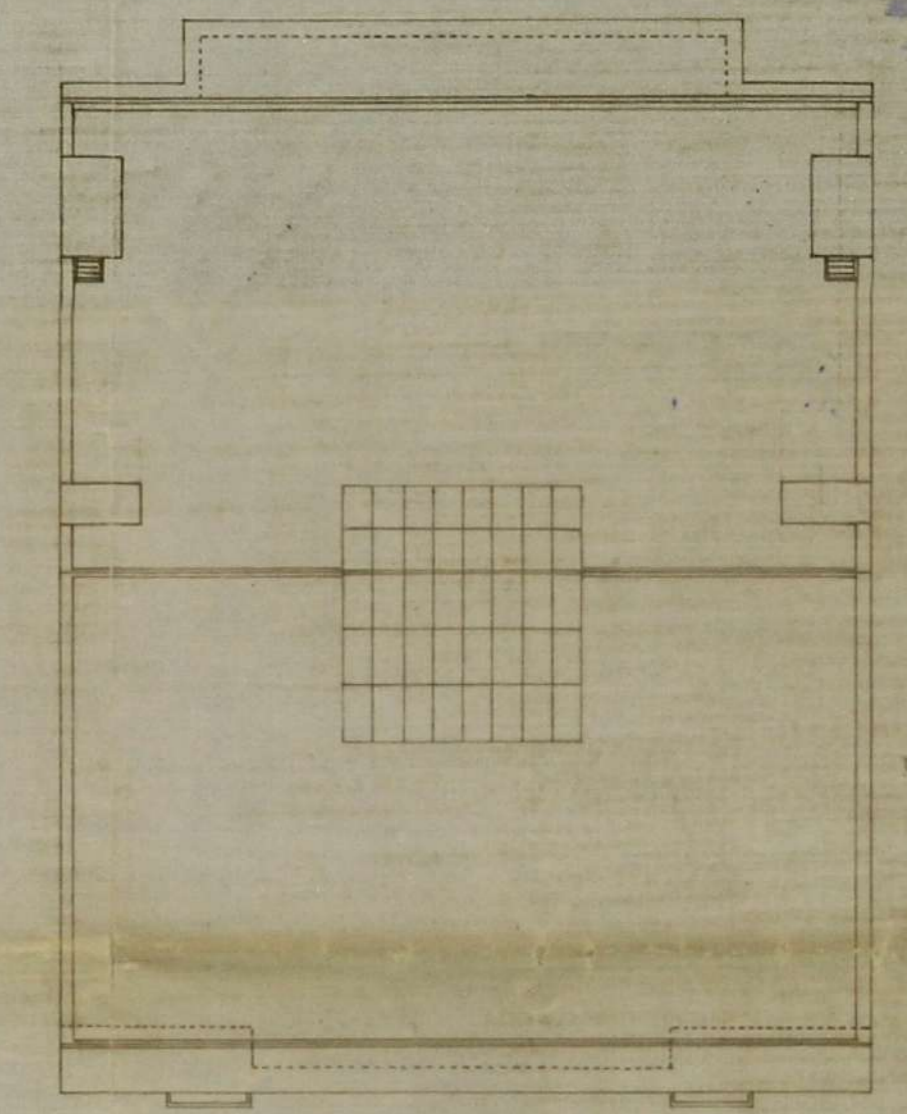

COBERTURA

22 H. DA PORTEIRA
VISTO
 CARMINHO