



Planta Piso -1

Descrição	m2
Área total do Lote 17	195.30
Área de implantação	105.00
Área exterior frontal	22.00
Área exterior tardoz	68.50
Área bruta PISO -1	59.50
Área bruta PISO 0	105.00
Área bruta PISO 1	105.00
Superfície bruta de construção	269.50

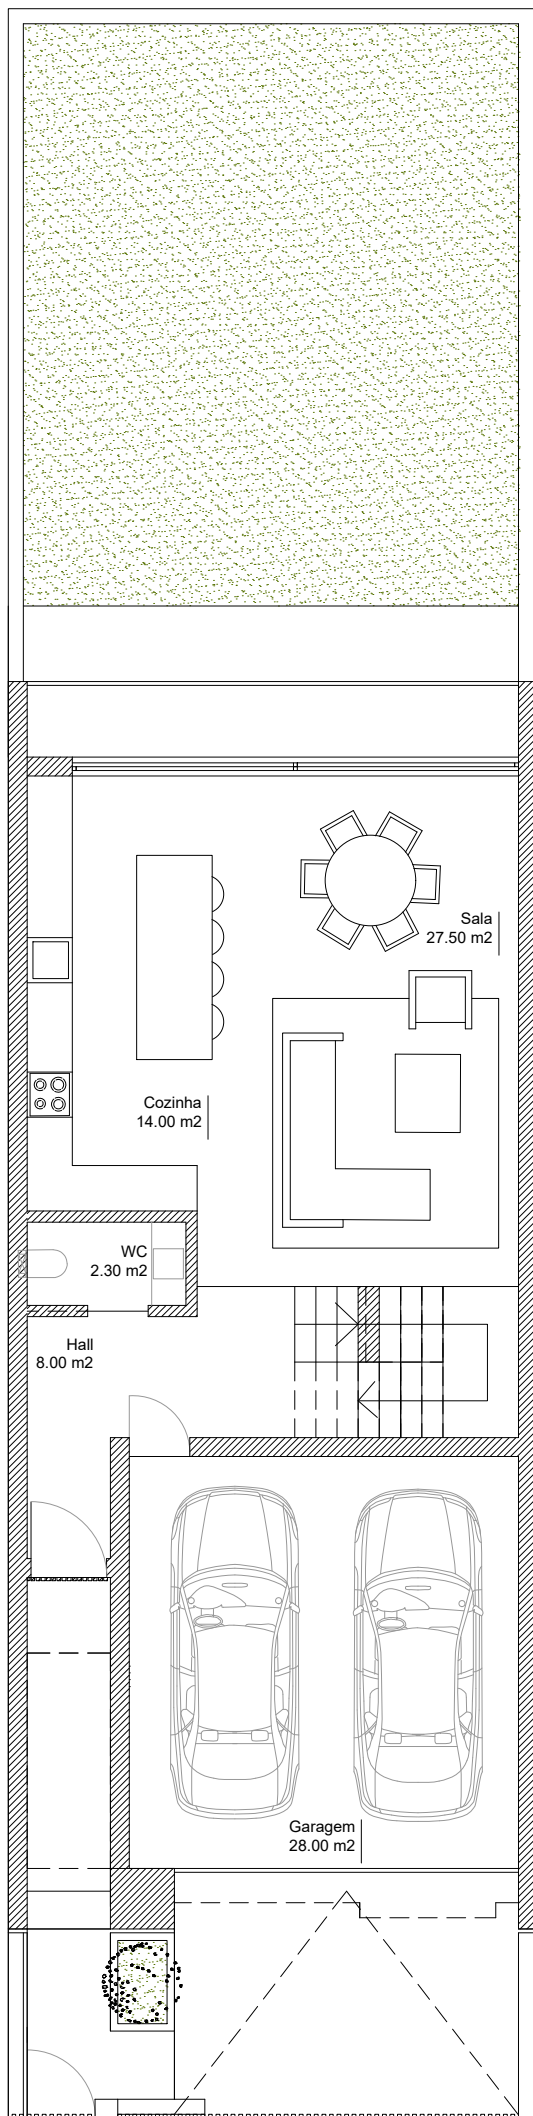

Planta Piso 0

Descrição	m2
Área total do Lote 17	195.30
Área de implantação	105.00
Área exterior frontal	22.00
Área exterior tardoz	68.50
Área bruta PISO -1	59.50
Área bruta PISO 0	105.00
Área bruta PISO 1	105.00
Superfície bruta de construção	269.50

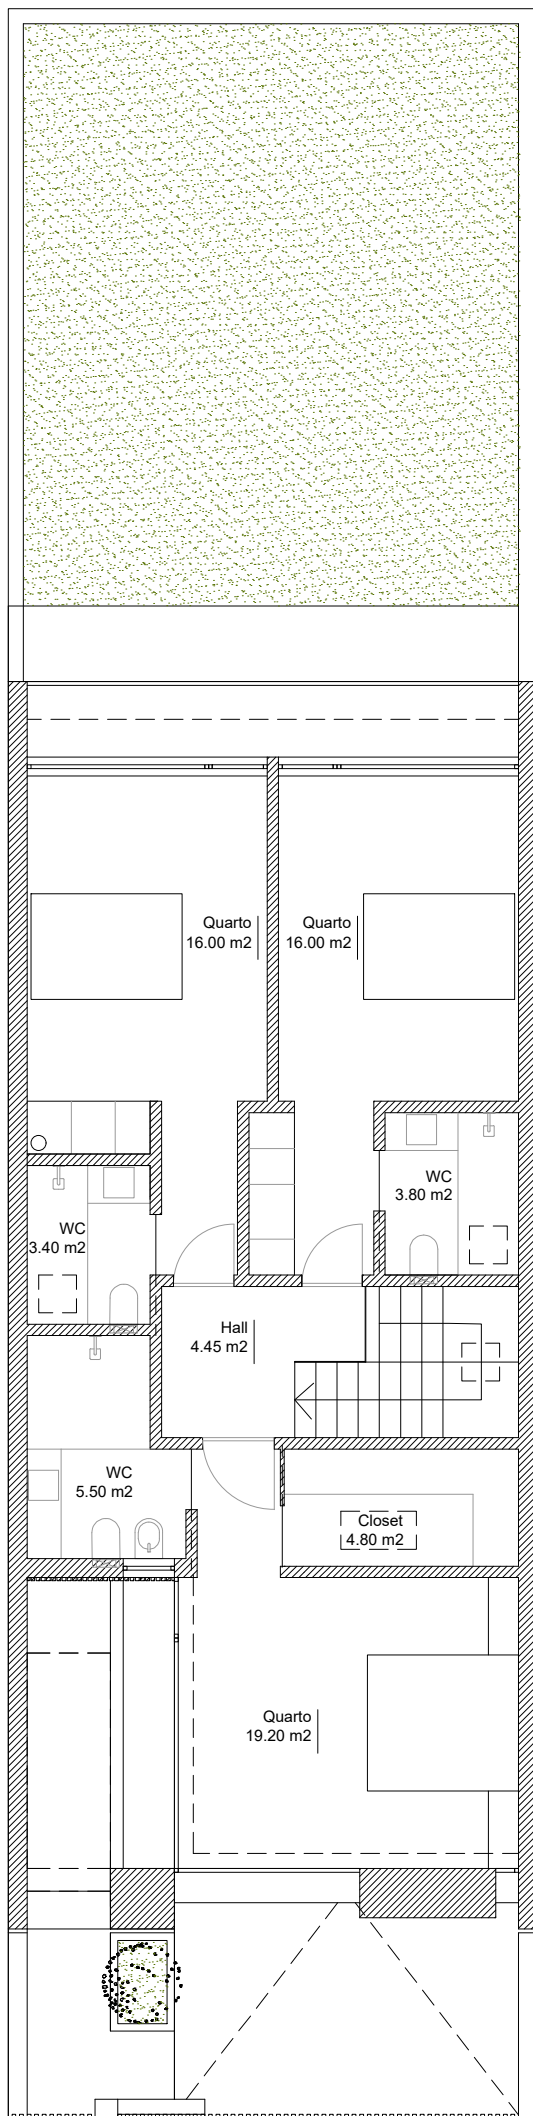

Planta Piso 1

Descrição	m2
Área total do Lote 17	195.30
Área de implantação	105.00
Área exterior frontal	22.00
Área exterior tardoz	68.50
Área bruta PISO -1	59.50
Área bruta PISO 0	105.00
Área bruta PISO 1	105.00
Superfície bruta de construção	269.50