
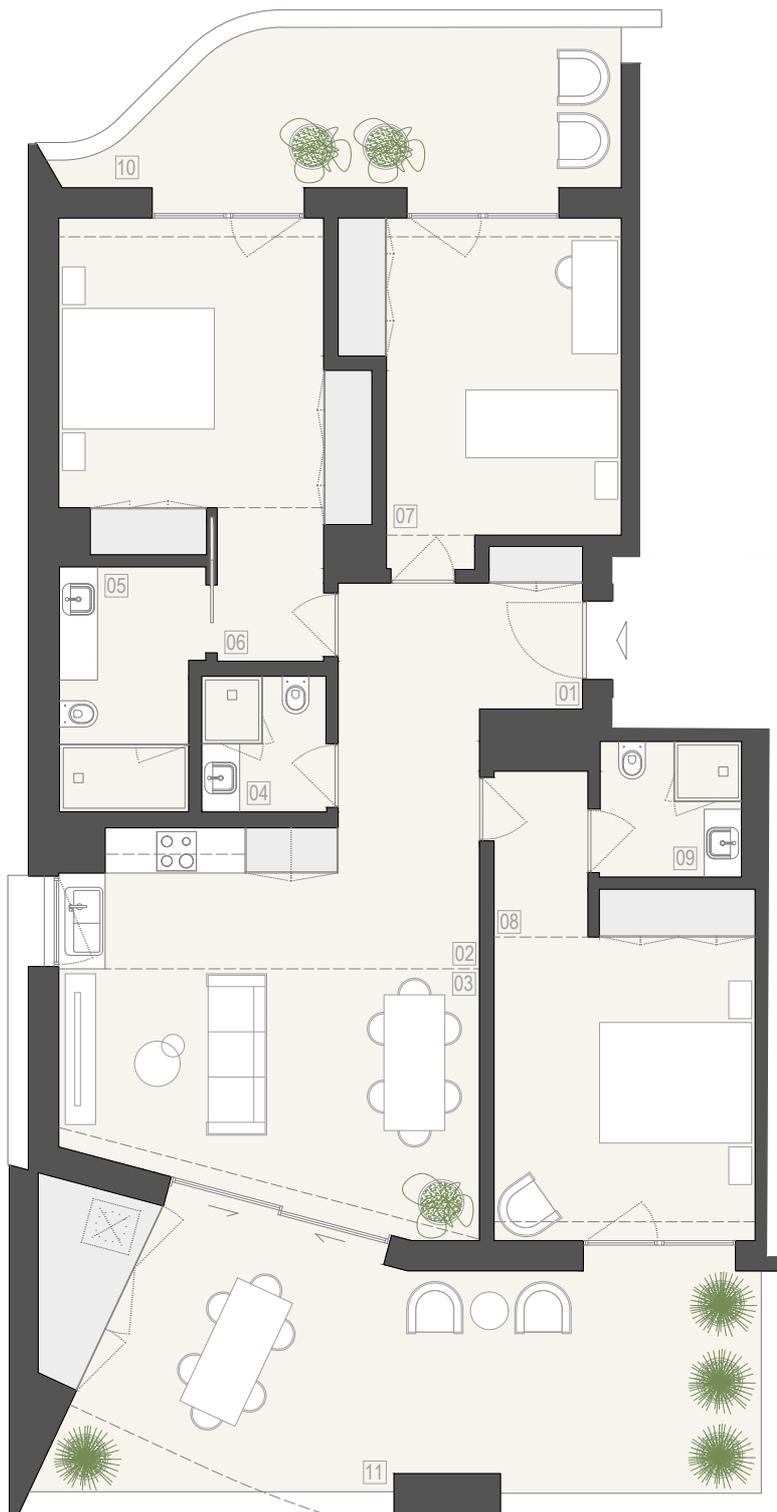


PISO TÉRREO - APART. 0A

Fracção A - T3 (inclui um lugar de estacionamento privado - L 01)

Área de Construção:
125.00 m² *

01 Hall de Entrada	09.30 m ²	07 Quarto	14.70 m ²
02 Cozinha	06.50 m ²	08 Quarto	17.85 m ²
03 Sala	20.15 m ²	09 Inst. Sanitária Privativa	03.40 m ²
04 Instalação Sanitária	02.95 m ²	10 Terraço/Varanda	14.70 m ²
05 Inst. Sanitária Privativa	05.80 m ²	11 Terraço/Varanda	32.05 m ²
06 Quarto	18.50 m ²		

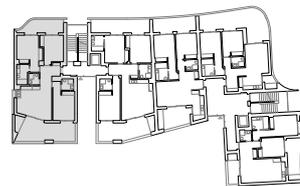

* Esta área não inclui varandas e/ou terraços e está sujeita a confirmação.