


P - T2

BLOCO C


PISO 0

ÁREA BRUTA
121.05 M2

ESCALA 1/200

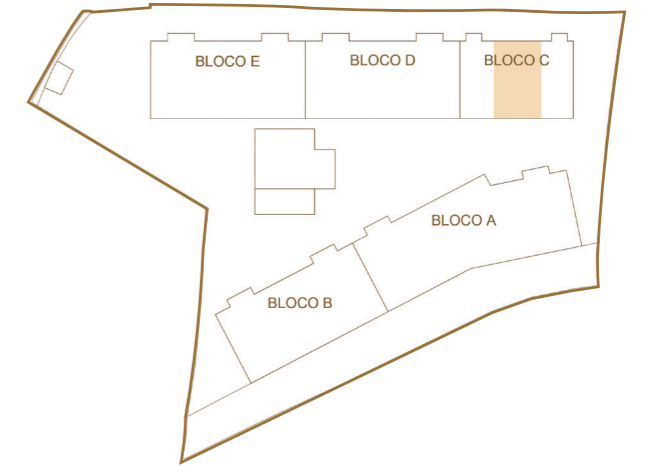

MAPA DE LOCALIZAÇÃO DA FRAÇÃO

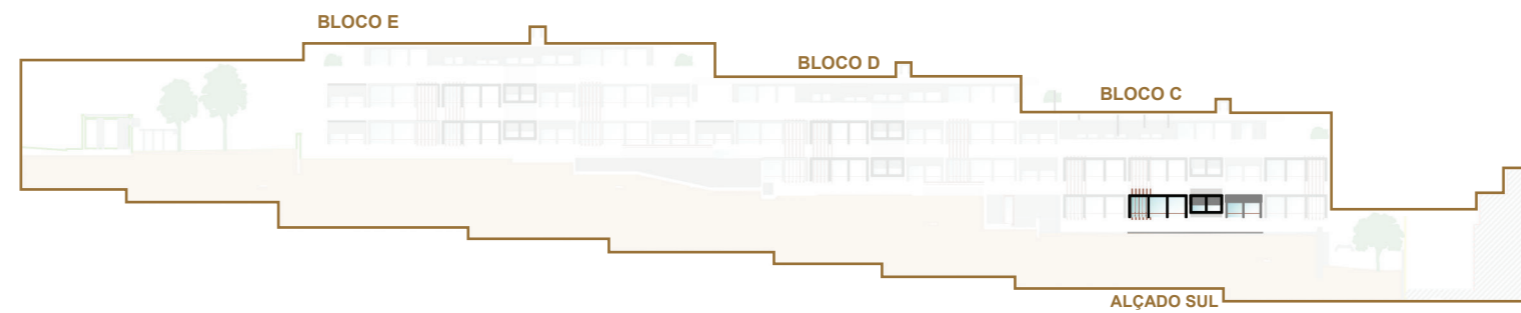

A informação que consta neste documento é meramente indicativa e poderá, por motivos técnicos, comerciais ou legais, ser sujeita a alterações ou variações sem aviso prévio.