



D - T1

BLOCO A


PISO 1

ÁREA BRUTA
94.75 M2

ESCALA N/A

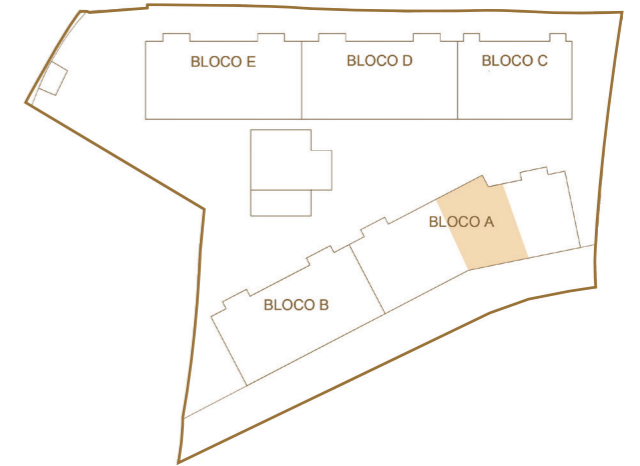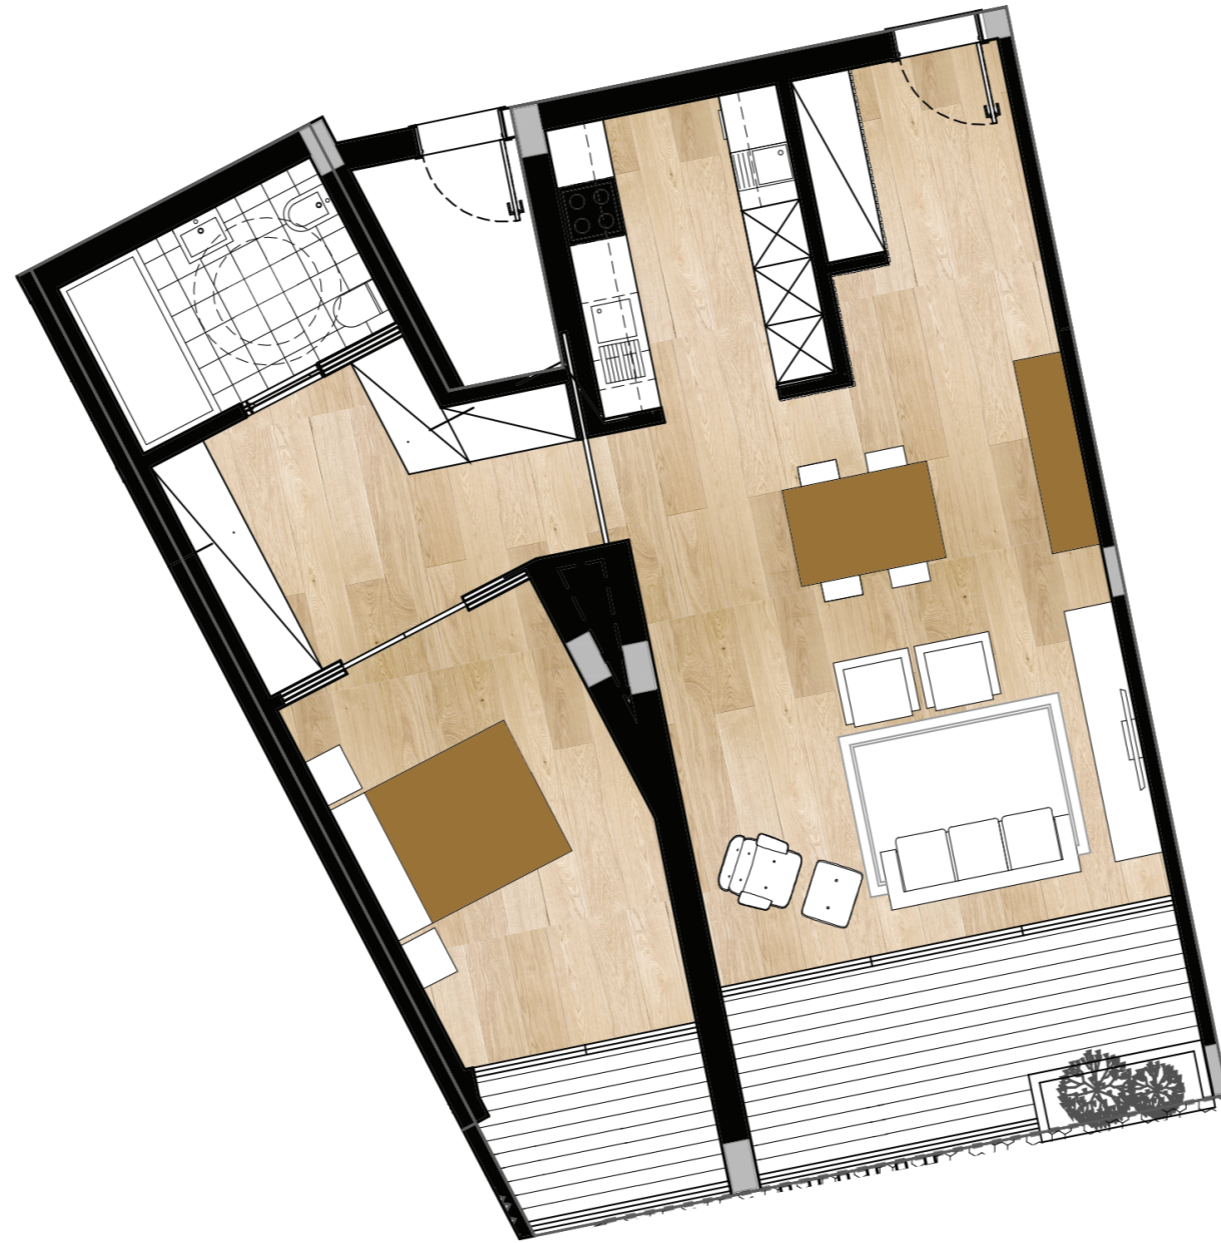

MAPA DE LOCALIZAÇÃO DA FRAÇÃO

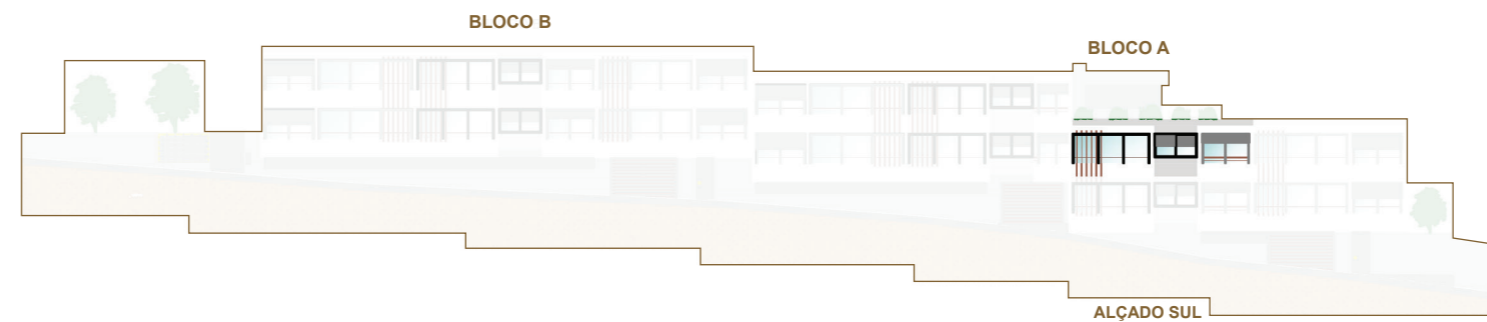

A INFORMAÇÃO QUE CONSTA NESTE DOCUMENTO É MERAMENTE INDICATIVA E PODERÁ, POR MOTIVOS TÉCNICOS, COMERCIAIS OU LEGAIS, SER SUJEITA A ALTERAÇÕES OU VARIAÇÕES SEM AVISO PRÉVIO